

FÖRESKRIFTER

ALLMÄNNA FÖRESKRIFTER

K-00-0-001  
K-00-0-002

HÄNVISNINGAR

UPPSTÄLLNING STÅL	K-24-4-001
	K-24-4-002
UPPSTÄLLNING TRÄ	K-25-4-001
GOLVTYPER	K-20-4-001
TAK- OCH TERASSTYPER	K-20-4-002
VÄGGTYPER	K-20-4-003

FÖRKLARINGAR

GT = GOLVTYP  
TT = TAK ELLER TERASSTYP  
VT = VÄGGTYP

SB = STÅLBALK  
BB = BETONGBALK  
SP = STÅLPELARE  
TB = TRABALK

FÖRHANDSKOPIA  
2025-04-01

BET	ÄNDRINGEN AVSER	DATUM	SIGN	STATUS
-----	-----------------	-------	------	--------

BYGGHANDLING

SJÖHÄSTEN 5




BE	NOVIER - ELIN ÖVERMO - 0103311336
PL	BYGG R1 - MATS LUNDIN - 0702601186
A	WAK - MATTHS JÄRLIDEN - 0855667060
K	PE TEKNIK & ARKITEKTUR - JOHANNA SILVEMARK - 0105160761
VVS	VRA - SAMUEL GARDELL - 0739710583
EL	N20 - RICKARD LINDBLAD - 0739503060
LA	ARCHUS - MAGNUS LEKSELL - 0736005610
BRAND	BENGT DAHLGREN - TOBIAS KARLSSON - 0734258174

UPPDRAG NR	RITAD AV	HANDLAGGARE
11041537	R. WÄHLANDER	E. PERSSON
DATUM	ANSVARIG	
	J. SILVEMARK	


OMBYGGNAD KONTORSFASTIGHET

MONTAGEDETALJER, NOCKBALKAR


SKALA A1	A3	NUMMER	BET
1:10		K-20-6-010	

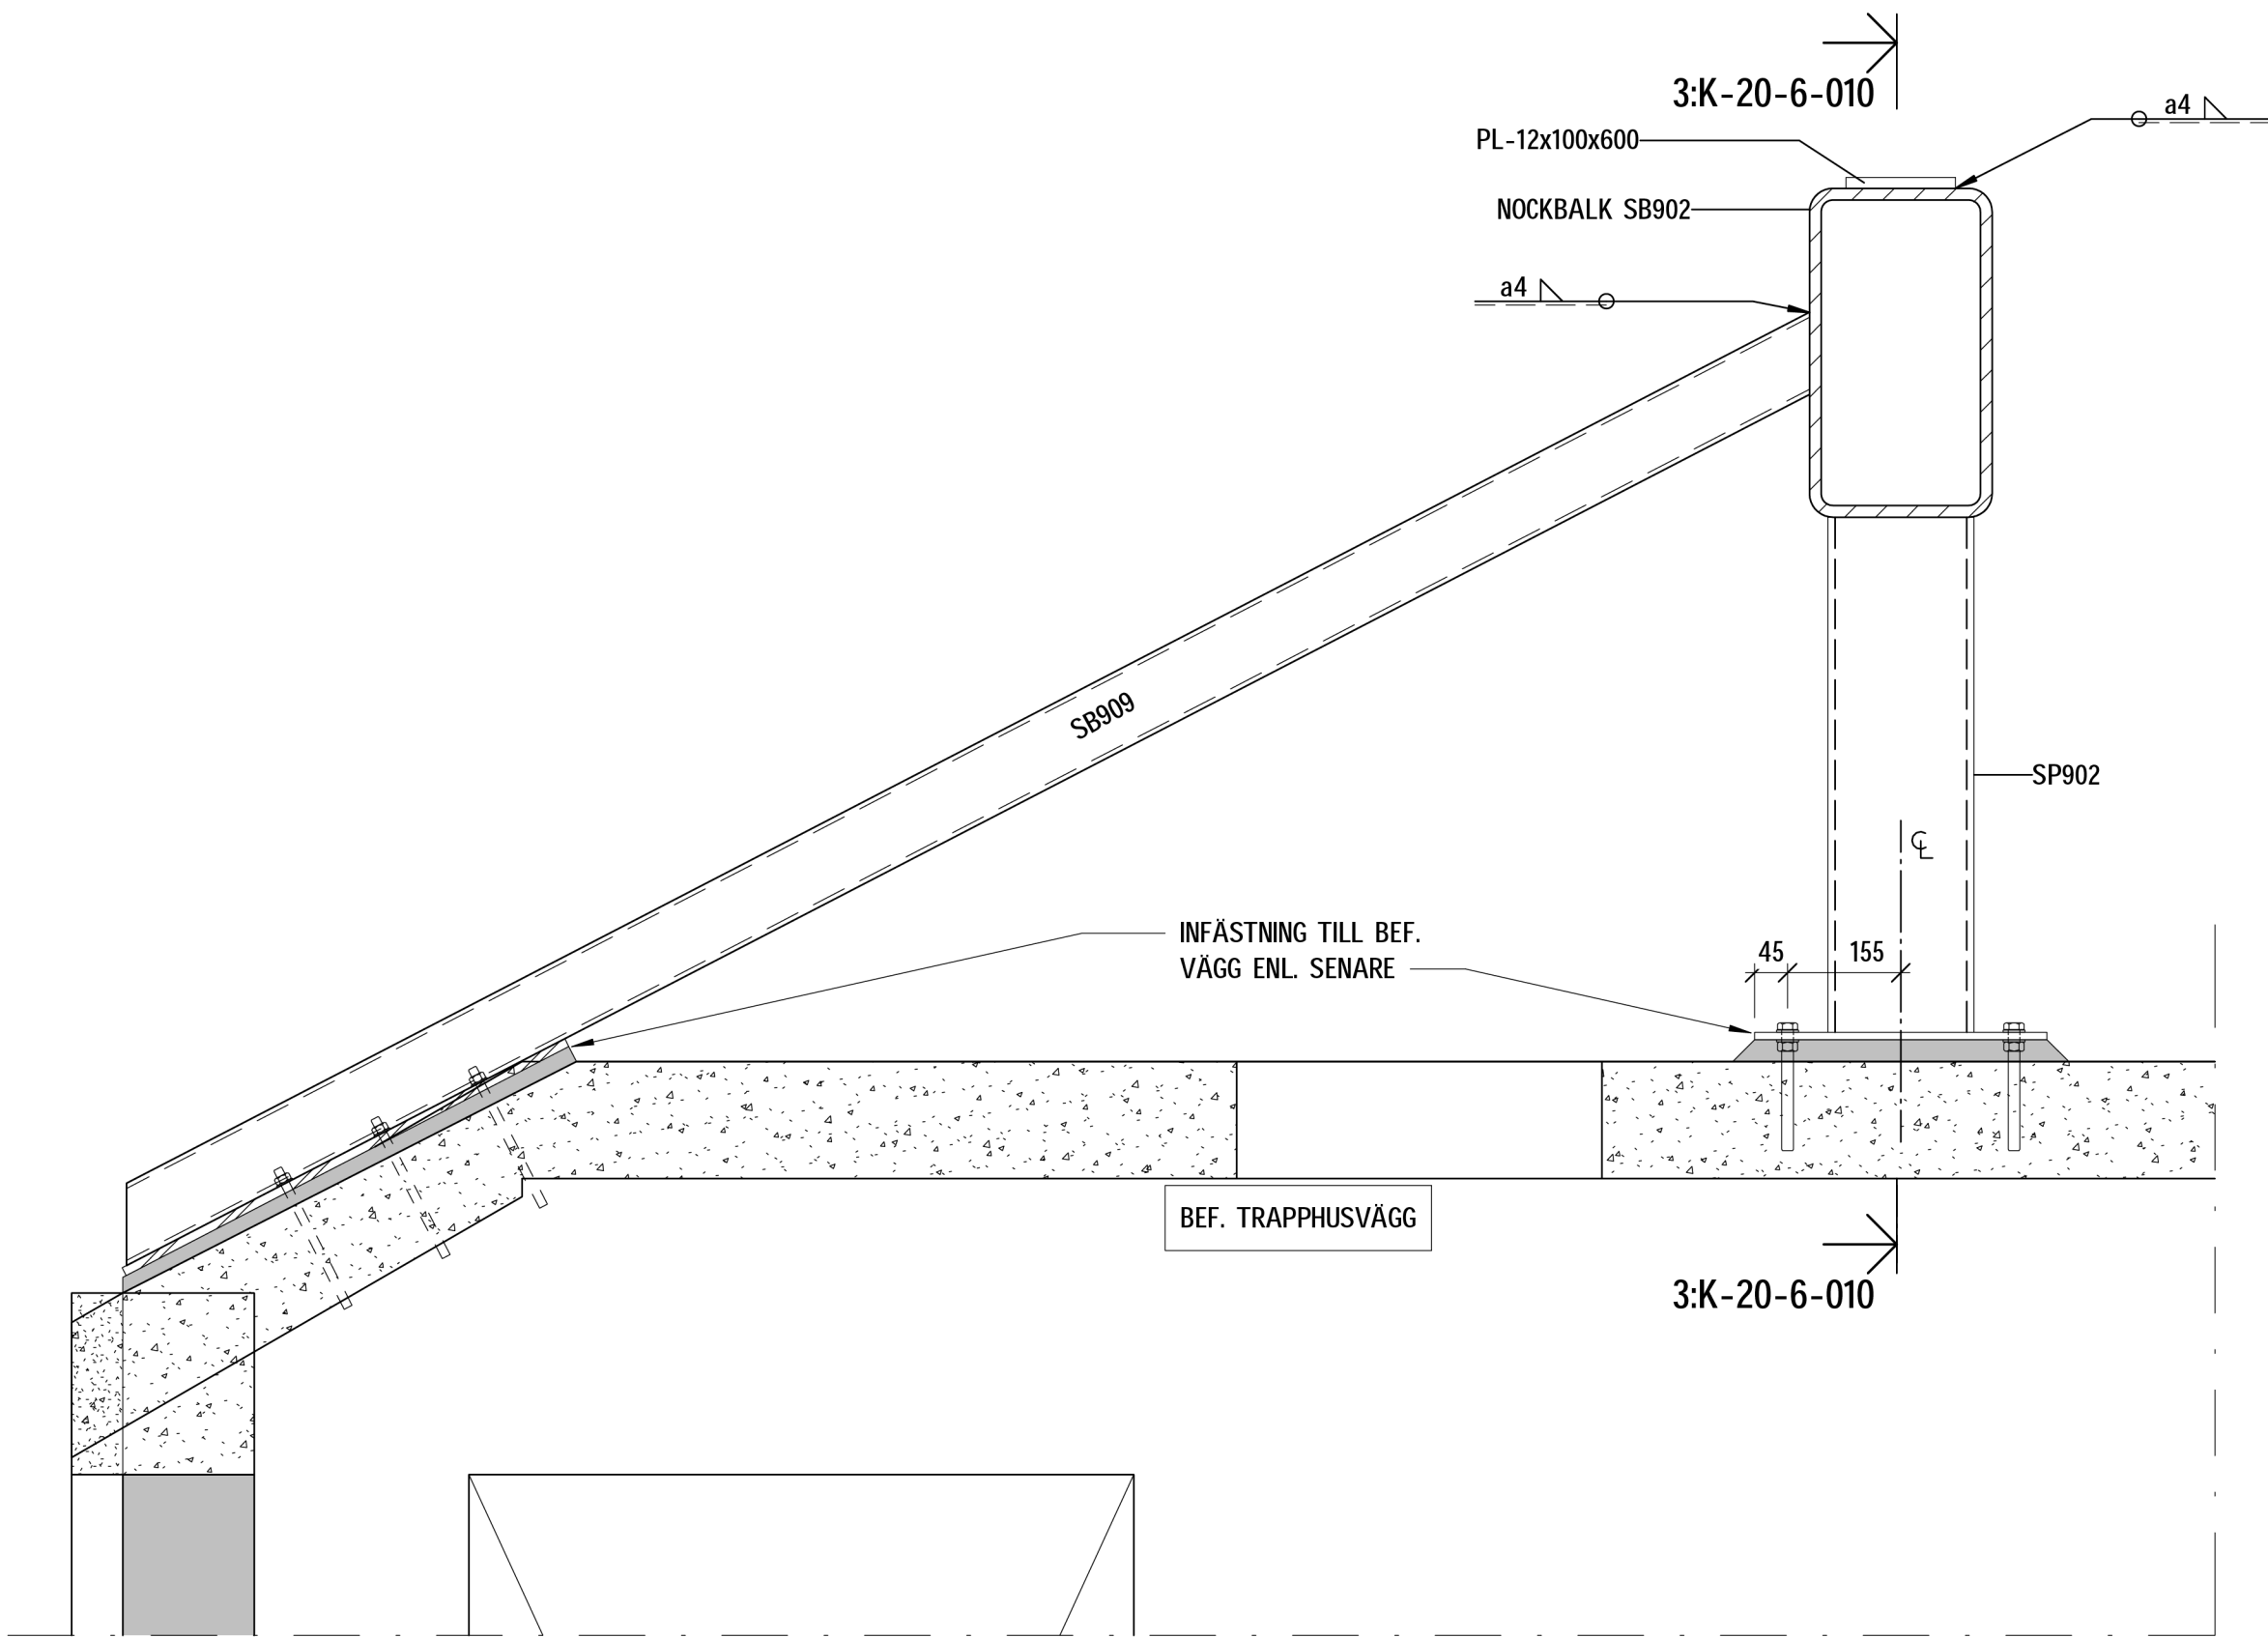


2  
SKALA 1 : 10  
UPPLAG AV NOCKBALKAR PÅ TRAPPHUSVÄGG

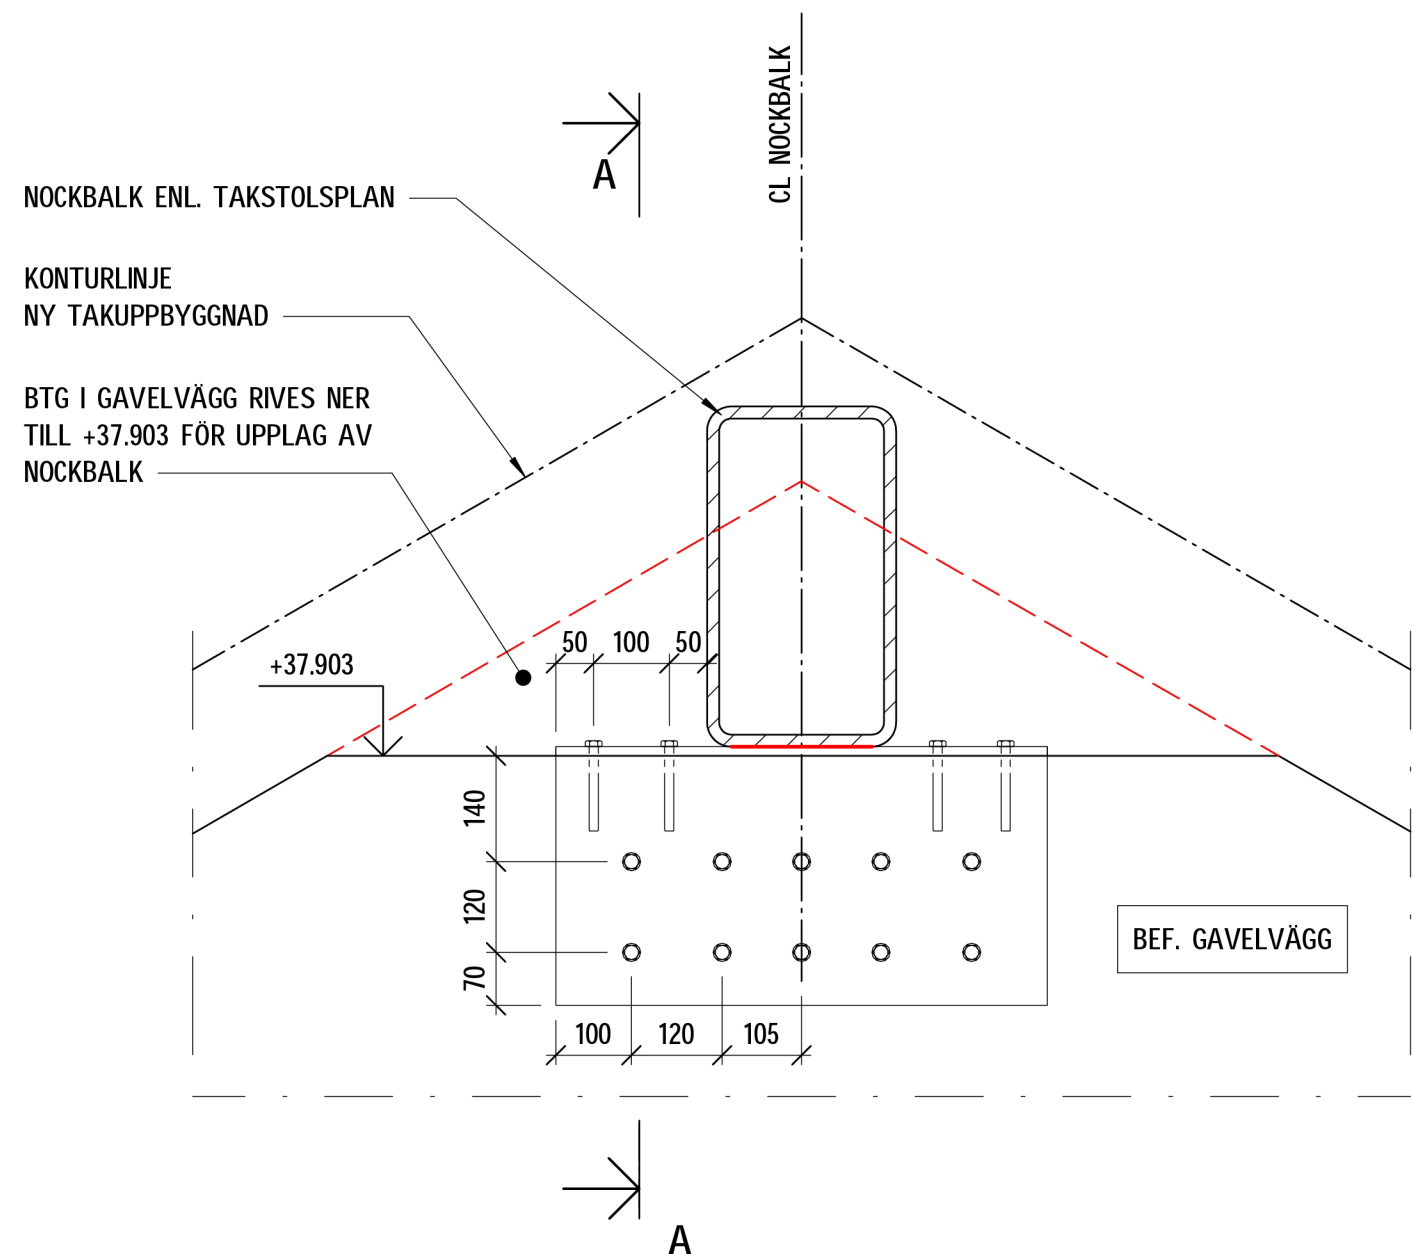

1  
SKALA 1 : 10  
UPPLAG AV NOCKBALK PÅ BRANDGAVEL

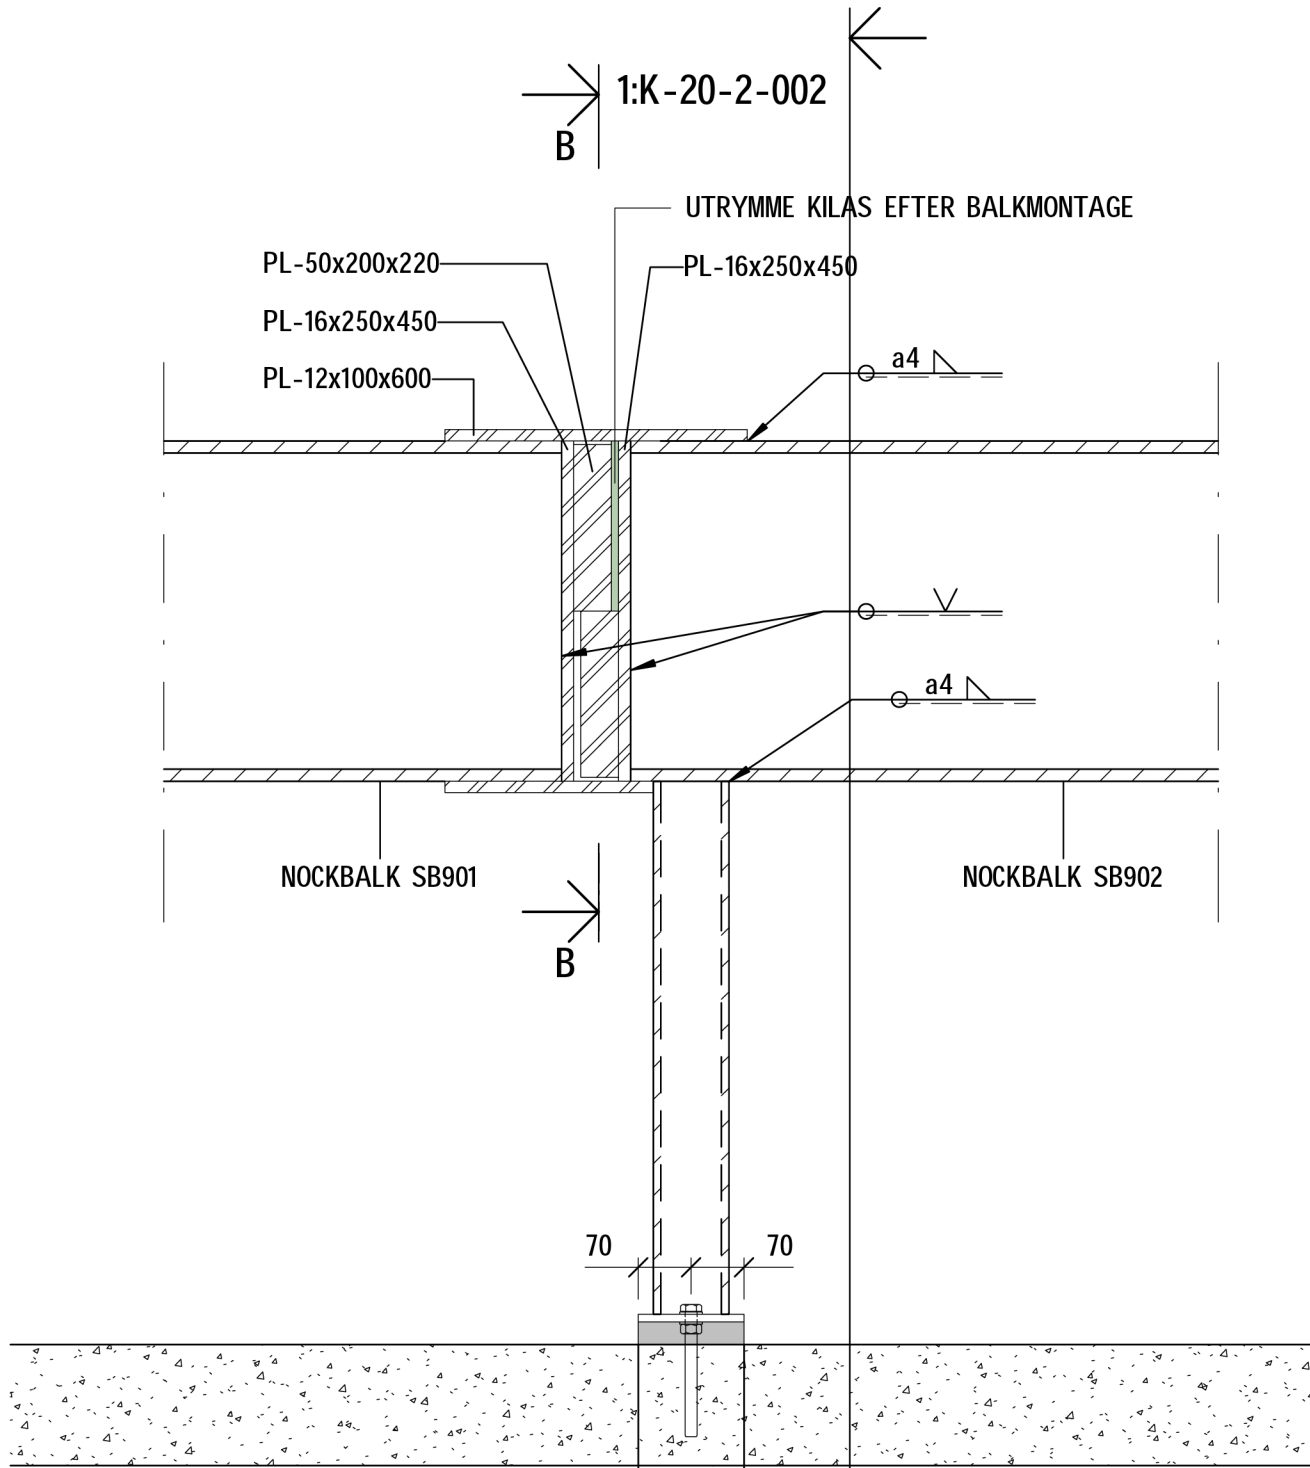


3  
SKALA 1 : 10  
ANSLUTNING MELLAN NOCKBALKAR

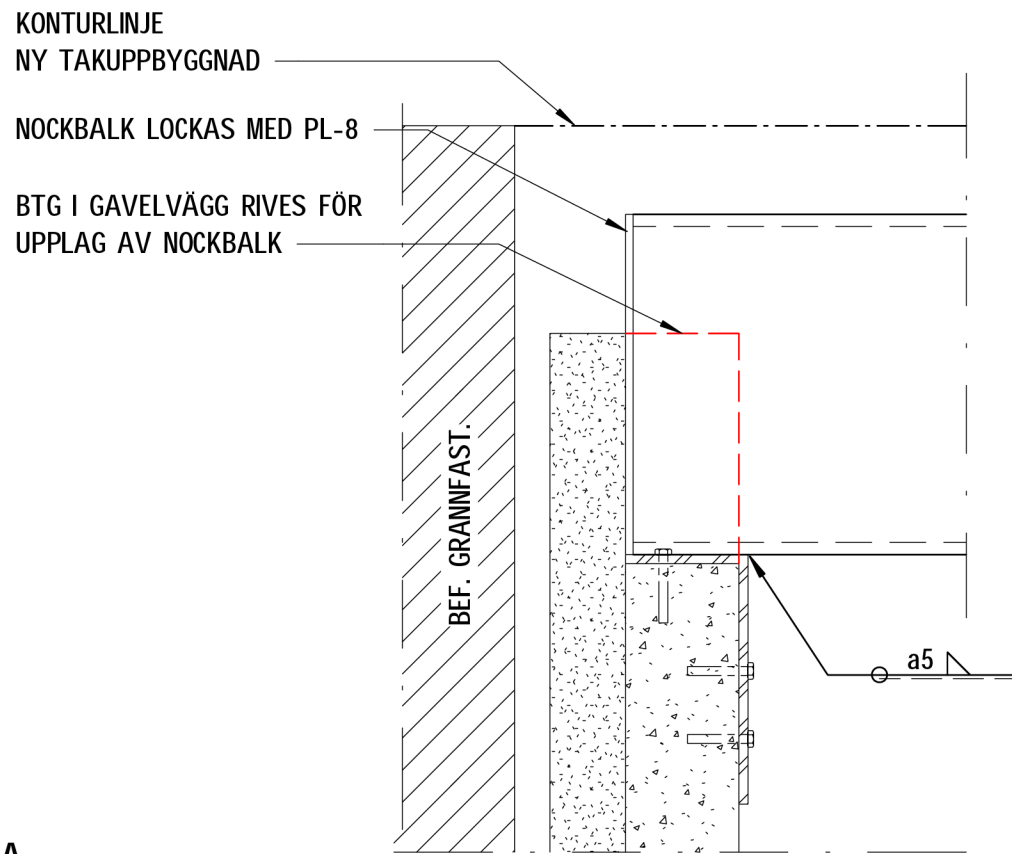

A  
SKALA 1 : 10

SKALA 1:10  
0 0,1 0,2 0,5 1,0  
METER

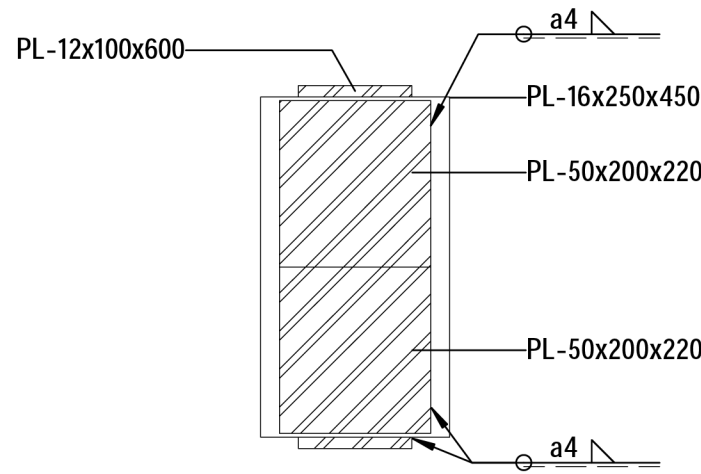

B  
SKALA 1 : 10

