




1
SKALA 1 : 10
PRINCIPDETALJ, UPPLAG TAKSTOL PÅ NOCKBALK

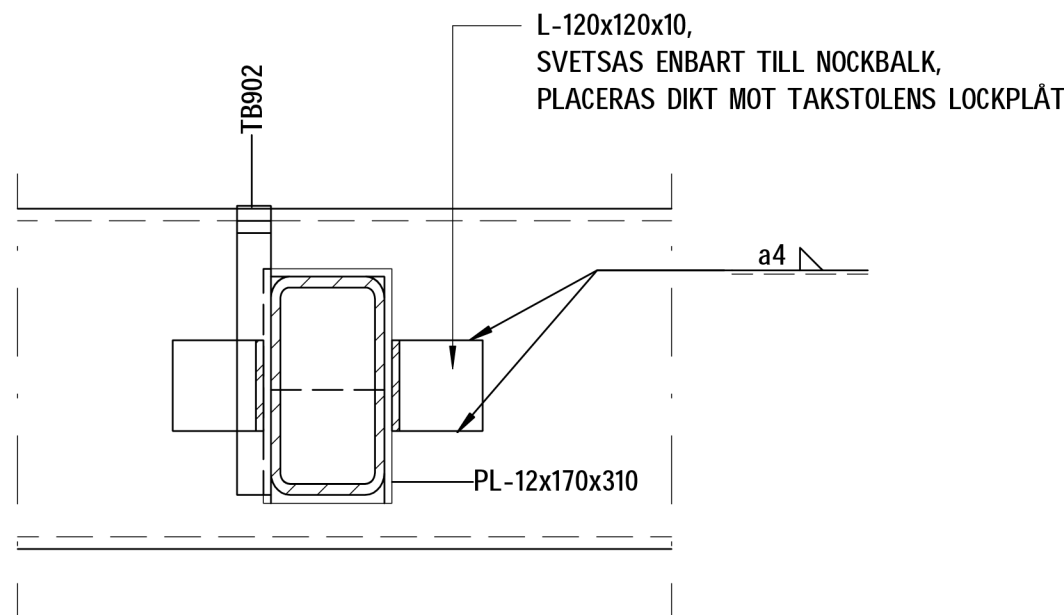


A
SKALA 1 : 10

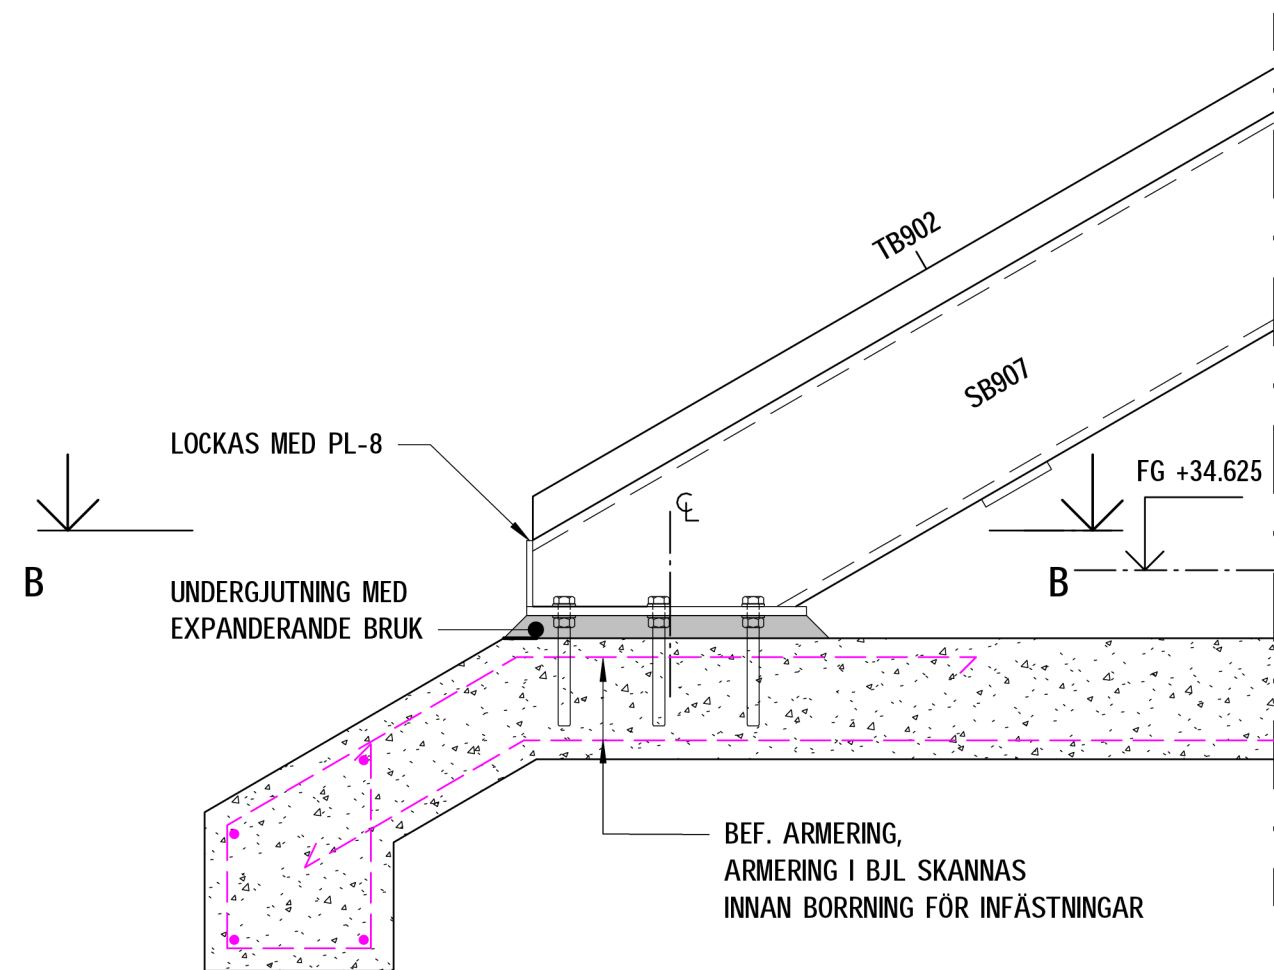


2
SKALA 1 : 10
PRINCIPDETALJ, UPPLAG TAKSTOL PÅ BEF. B.J.L

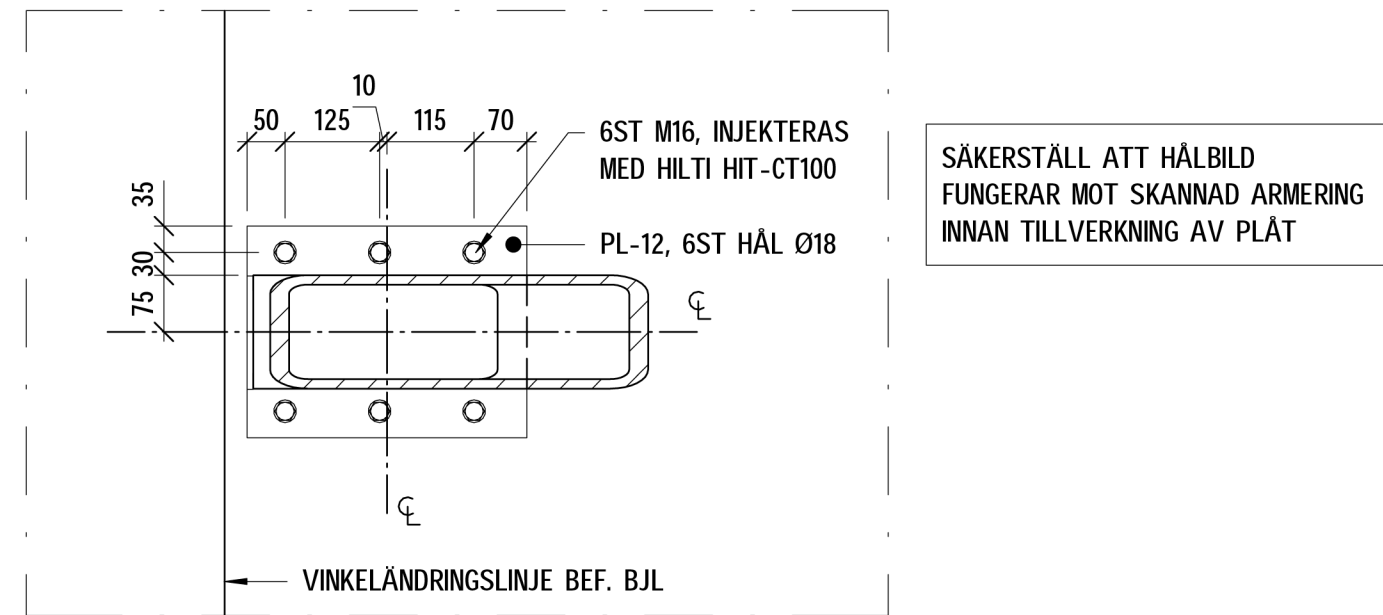


B
SKALA 1 : 10

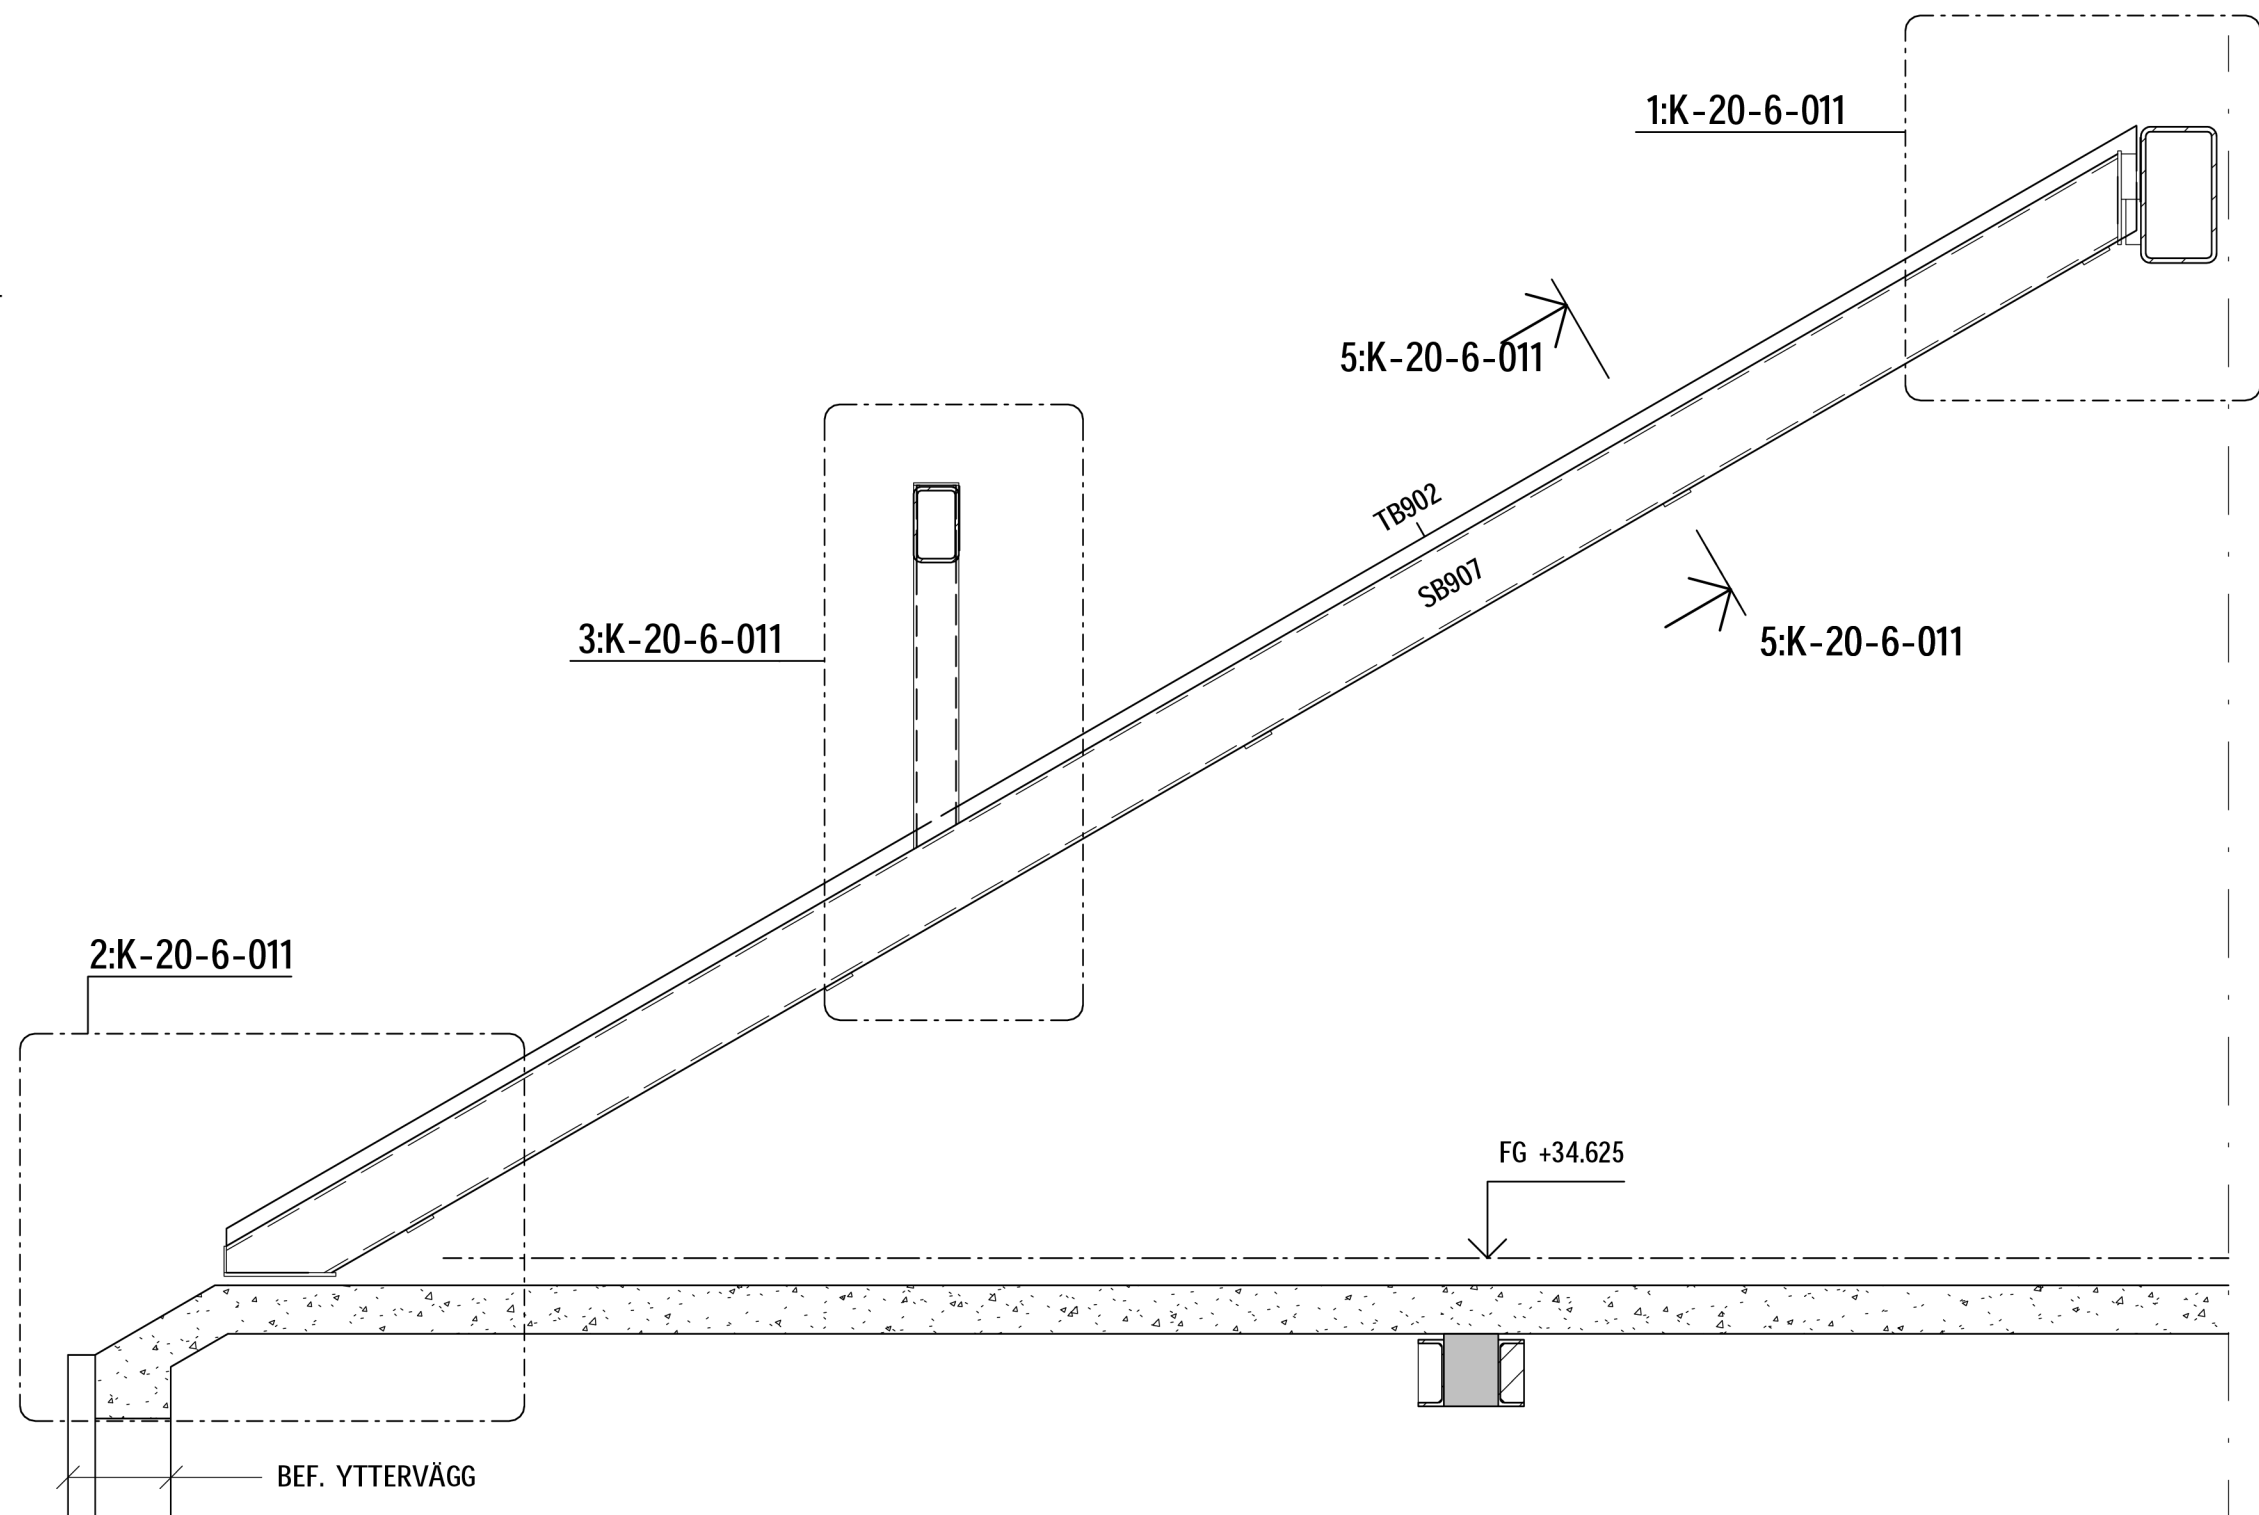


4
SKALA 1 : 25
PRINCIPSEKTION, TAKSTOL MELLAN NOCKBALK OCH BEF. B.J.L

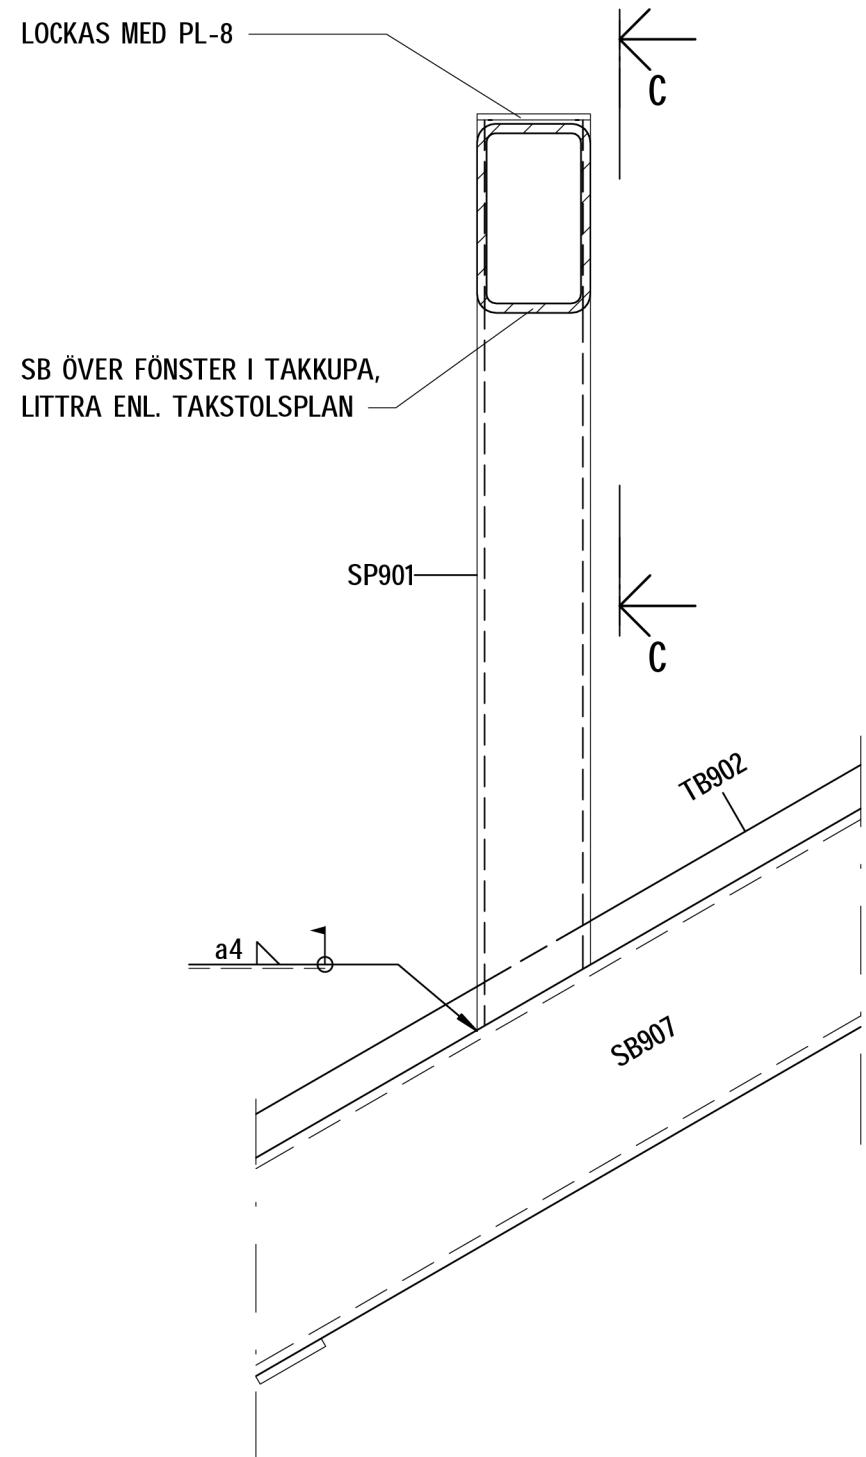



3
SKALA 1 : 10
ANSLUTNING SP901 TILL SB907

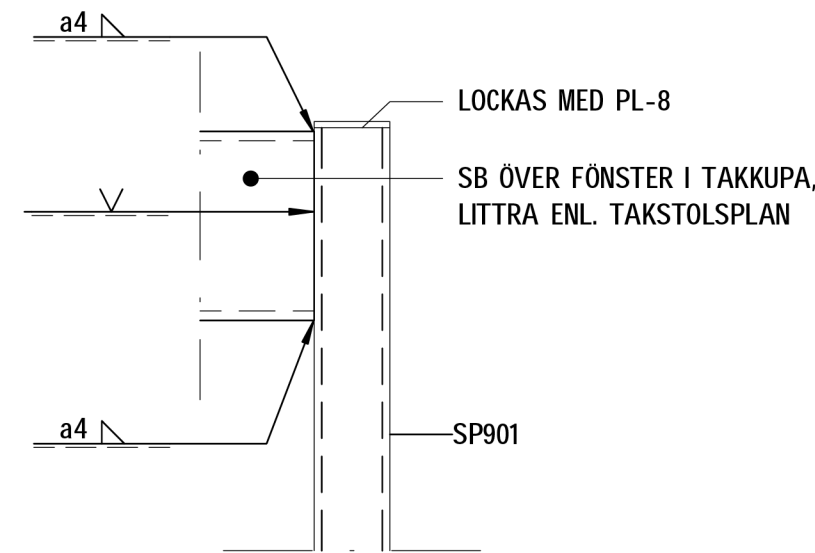

C
SKALA 1 : 10

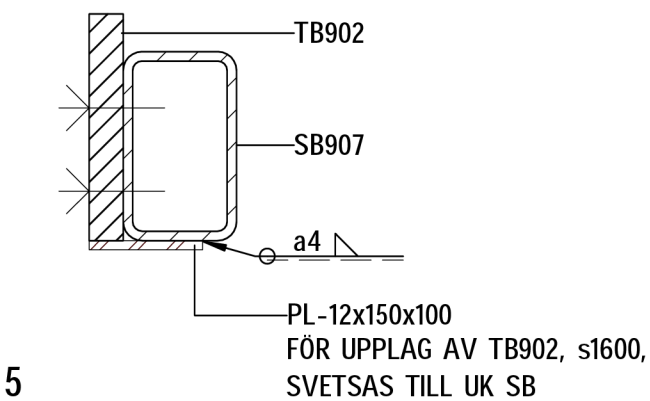

5
SKALA 1 : 10

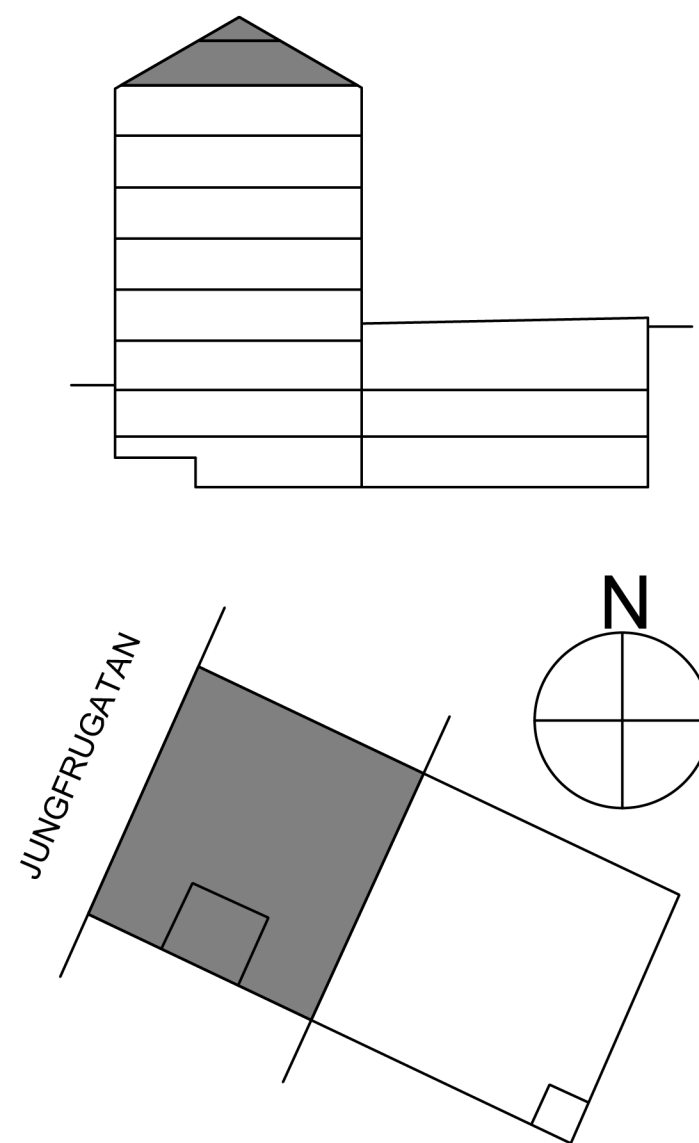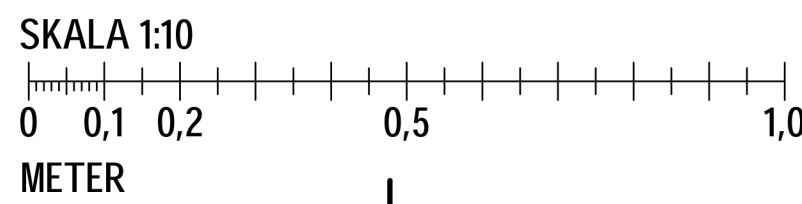

PRODUKTION FÅR ENDAST SKE FRÅN RITNING STÄMPLAD
BYGGHANDLING

FÖRESKRIFTER

ALLMÄNNA FÖRESKRIFTER

K-00-0-001
K-00-0-002

HÄNVISNINGAR

UPPSTÄLLNING STÅL

K-24-4-001
K-24-4-002

UPPSTÄLLNING TRÄ

K-25-4-001

GOLVTYPER

K-20-4-001

TAK- OCH TERASSTYPER

K-20-4-002

VÄGGTYPER

K-20-4-003

FÖRKLARINGAR

GT = GOLVTYP
TT = TAK ELLER TERASSTYP
VT = VÄGGTYP

SB = STÅLBALK
BB = BETONGBALK
SP = STÅLPELARE
TB = TRABALK

FÖRHANDSKOPIA
2025-04-01

| BET | ÄNDRINGEN AVSER | DATUM | SKEN |
|-----|-----------------|-------|------|
|-----|-----------------|-------|------|

BYGGHANDLING

SJÖHÅSTEN 5

vision

| | |
|-------|---|
| BE | NOVIER - ELIN ÖVERMO - 0103311336 |
| PL | BYGG R1 - MATS LUNDIN - 0702601186 |
| A | WAK - MATTHS JÄRLIDEN - 0855667060 |
| K | PE TEKNIK & ARKITEKTUR - JOHANNA SILVEMARK - 0105160761 |
| VVS | VRA - SAMUEL GARDELL - 0739710583 |
| EL | N20 - RICKARD LINDBLAD - 0739503060 |
| LA | ARCHUS - MAGNUS LEKSELL - 0736005610 |
| BRAND | BENGT DAHLGREN - TOBIAS KARLSSON - 0734258174 |

| | | |
|-------------------------|--------------------------|---------------------------|
| UPPRORAG NR 11041537 | RITAD AV R. WÄHLANDER | HANDLAGGARE E. PERSSON |
| DATUM | ANSVARIG J. SILVEMARK | |

OMBYGGNAD KONTORSFASTIGHET

MONTAGEDETALJER, TAKSTOLAR

| | | |
|------------------------|----------------------|-----|
| SKALA A1 1:10, 1:25 | NUMMER K-20-6-011 | BET |
|------------------------|----------------------|-----|