



ARBETSGÅNG - NYA INSTALLATIONSSCHAKT

1. SAMTLIGA MÅTT KONTROLLERAS PÅ PLATS MOT K-RITNING. ANPASSAS VID BEHOV INNAN TILLVERKNING
2. UPPLAG MOT BALK MONTERAS. OBSERVERA ATT INFÄSTNINGEN SKA VARA MINST 200MM FRÅN UK BALK.
3. STÅLBALKAR MONTERAS OCH KILAS TILL GOD ANLIGGNING MOT UK BJÄLKLAG. ANLIGGNINGSKILAR PLACERAS VID LIVPLÅTAR, OM DESSA FINNS, OCH FÄSTS MED PUNKTSVETSAR TILL BALK. UTYMME MELLAN BALKARNAS ÖVRE FLÄNS OCH BETONGBJÄKLAGET FLYLLS MED EXP. BRUK
4. HÅLTAGNING KAN TAS EFTER ATT SAMTLIGT STÅL ÄR MONTERAS OCH UNDERGJUTNING HÄRDAT. BALKAR BRANDSKYDDAS.


1
SKALA 1 : 20
NYA INSTALLATIONSSCHAKT KONTOR

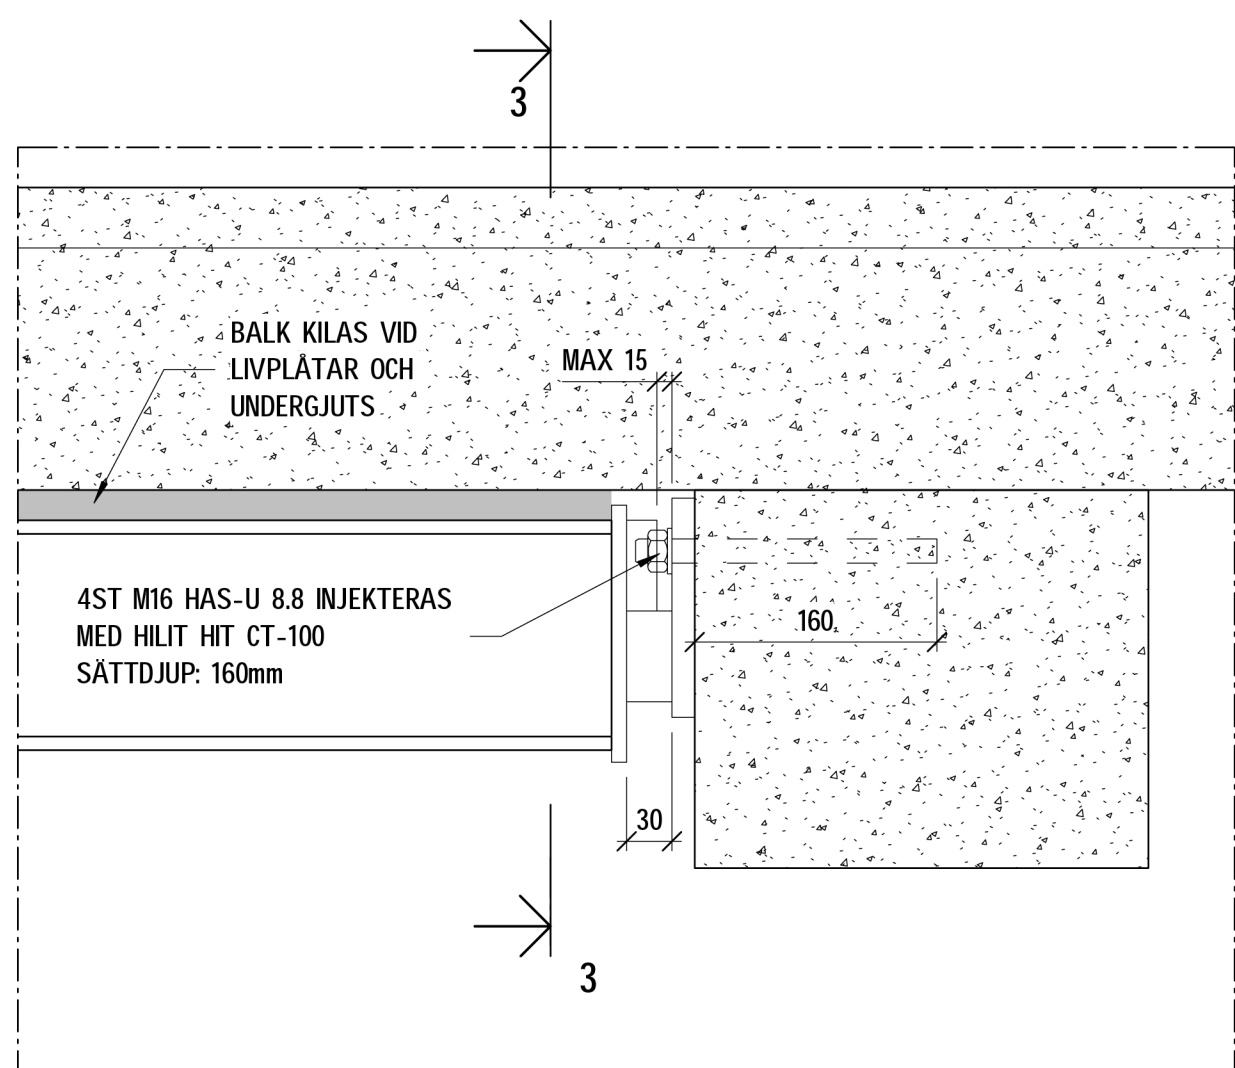


2
SKALA 1 : 5
INFÄSTNING TILL BEF. BALK

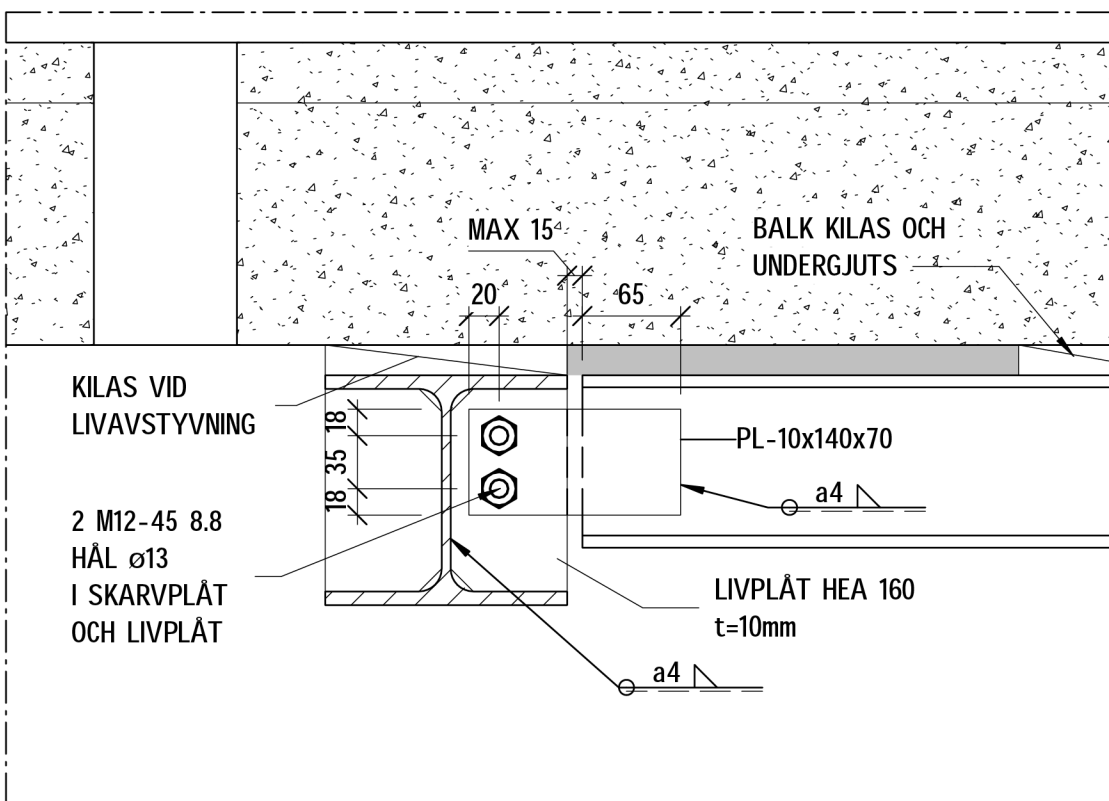


5
SKALA 1 : 5
KOPPLING MELLAN HEA BALKAR

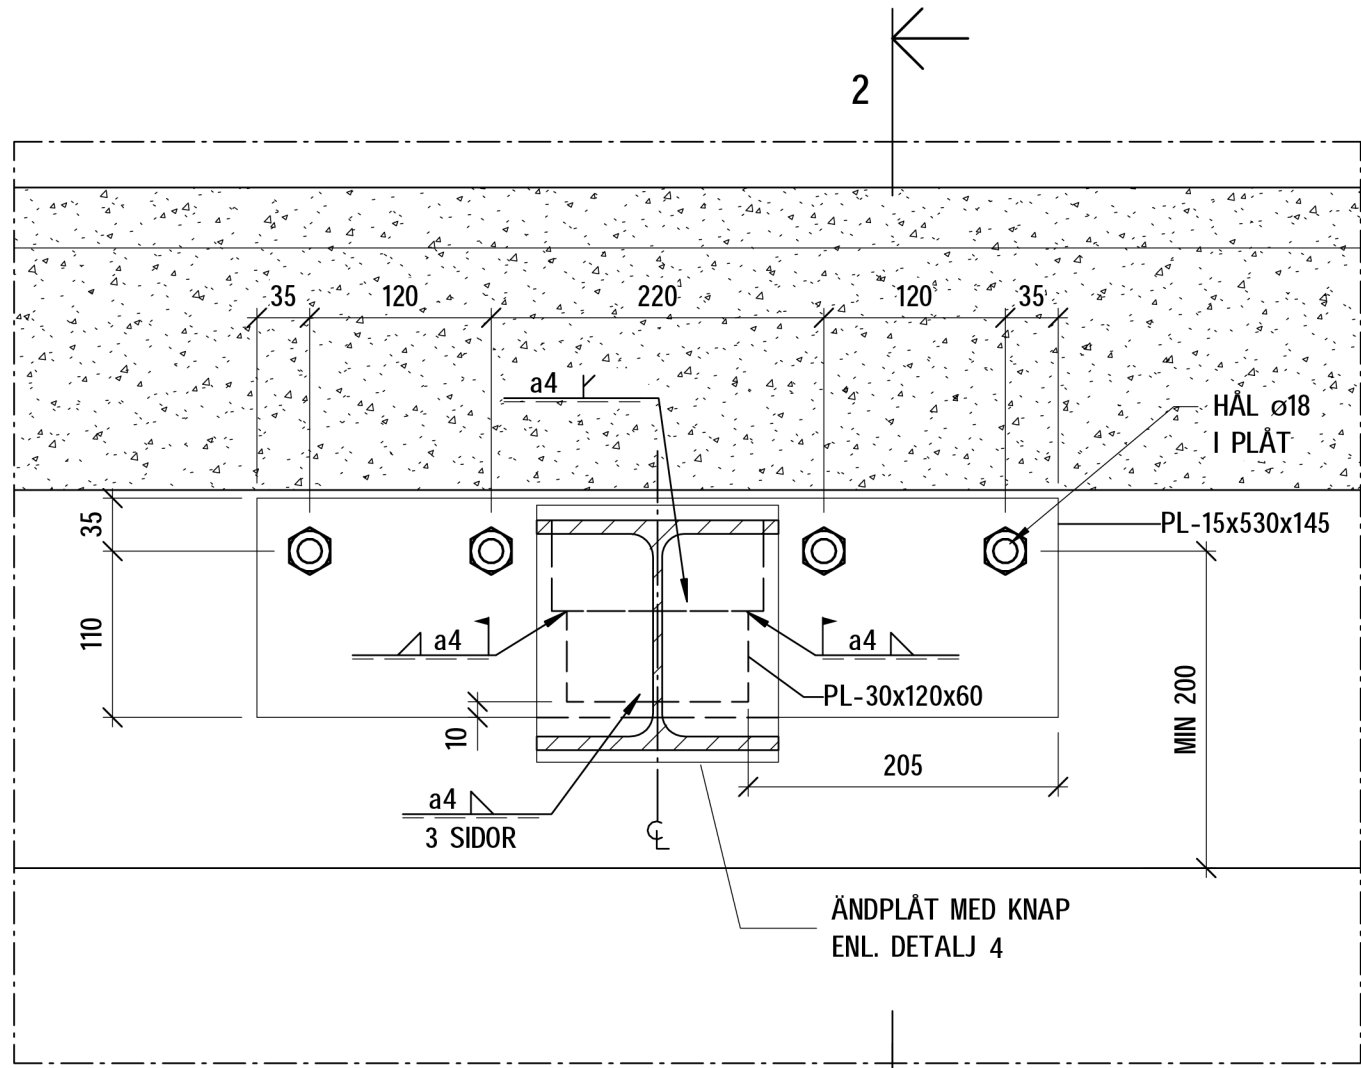




3
SKALA 1 : 5
INFÄSTNING TILL BEF. BALK

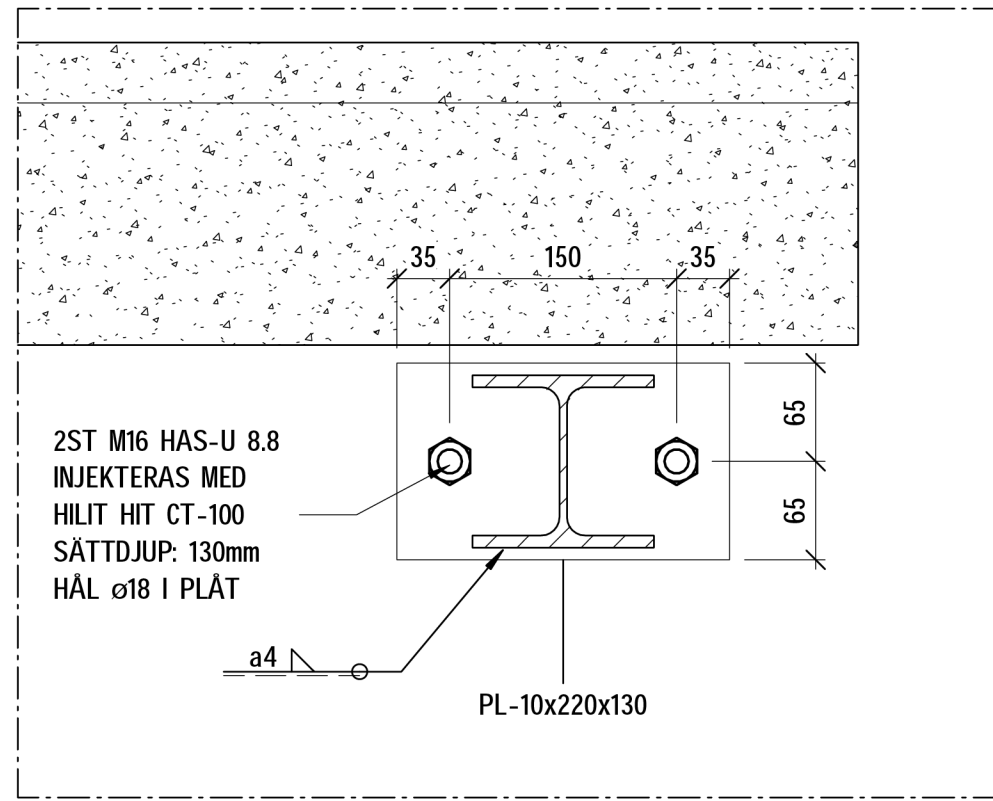


6
SKALA 1 : 5
INFÄSTNING TILL BEF. VÄGG

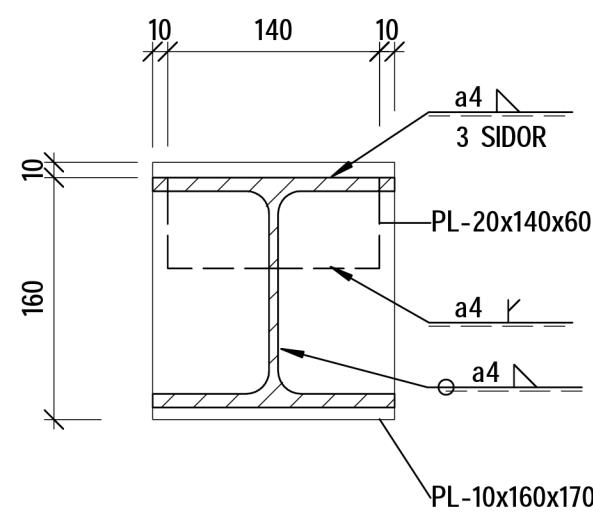

4
SKALA 1 : 5
ANDPLÅT MED KNAF

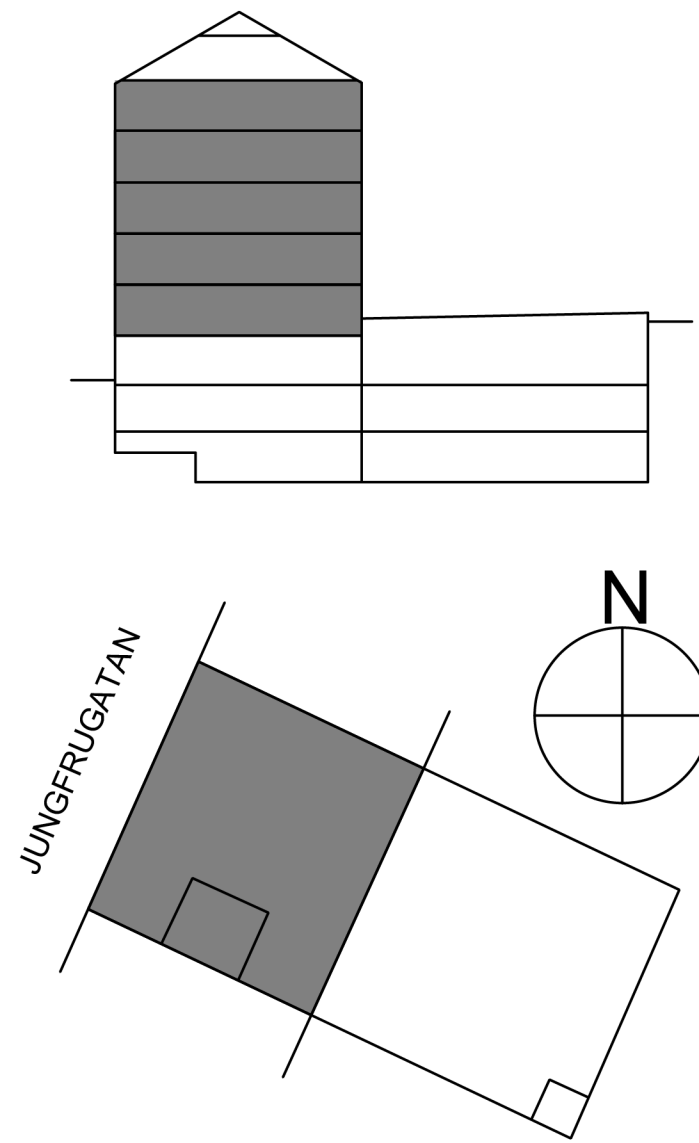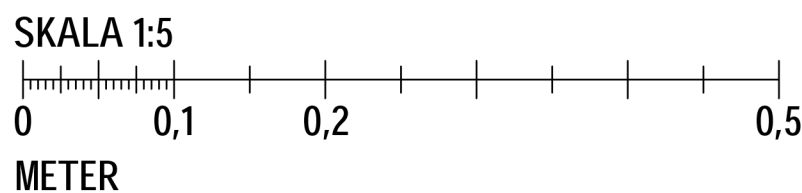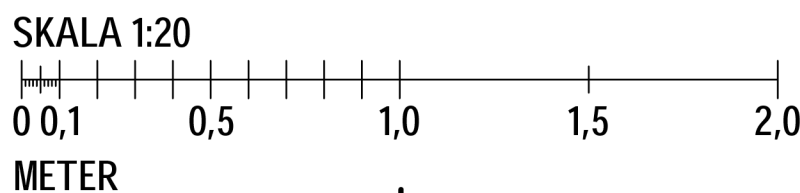

FÖRHANDSKOPIA
2025-04-01

BET	ÄNDRINGEN AVSER		DATUM	SIGN
BYGGHANDLING				
SJÖHÄSTEN 5				
				
BE	NOVIER - ELIN ÖVERMO - 0103311336			
PL	BYGG R1 - MATS LUNDIN - 0702601186			
A	WAK - MATTHS JÄRLIDEN - 0855667060			
K	PE TEKNIK & ARKITEKTUR - JOHANNA SILVEMARK - 0105160761			
VVS	VRA - SAMUEL GARDELL - 0739710583			
EL	N20 - RICKARD LINDBLAD - 0739503060			
LA	ARCHUS - MAGNUS LEKSELL - 0736005610			
BRAND	BENGT DAHLGREN - TOBIAS KARLSSON - 0734258174			
UPPRORAG NR 11041537		RITAD AV E. PERSSON		HANDLAGGARE E. PERSSON
DATUM		ANSVARIG J. SILVEMARK		
OMBYGGNAD KONTORSFASTIGHET				
STÅLÄVVÄXLING INSTALLATIONER KONTOR				
SKALA A1 A3 1:20/1:5		NUMMER K-20-6-013		BET