






1
SKALA 1 : 10
SEKTION

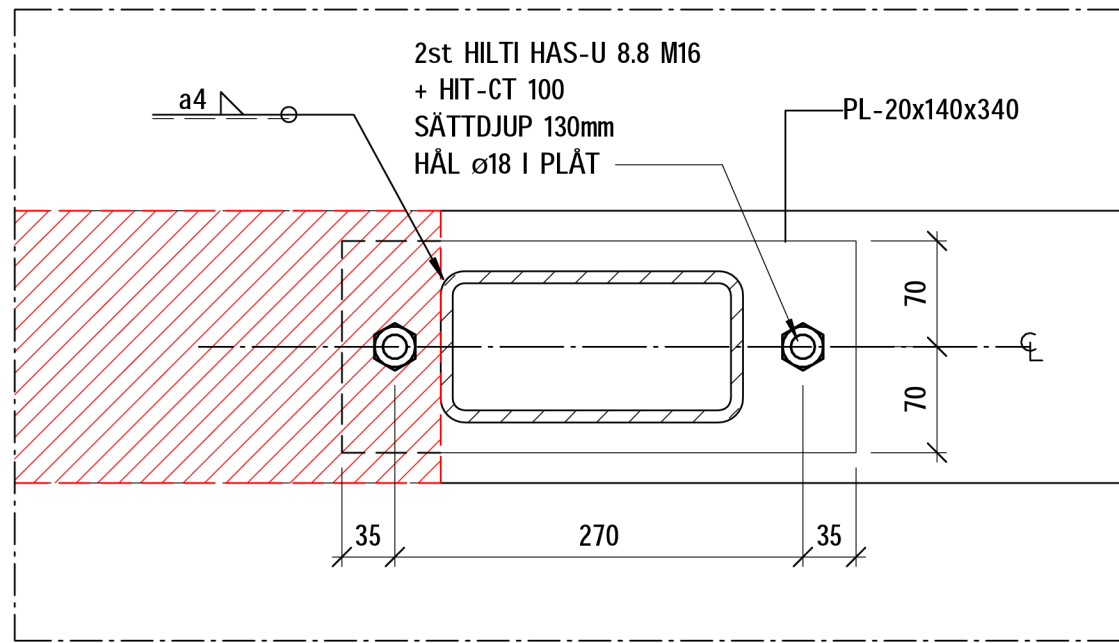


2
SKALA 1 : 5
TOPPLÅT

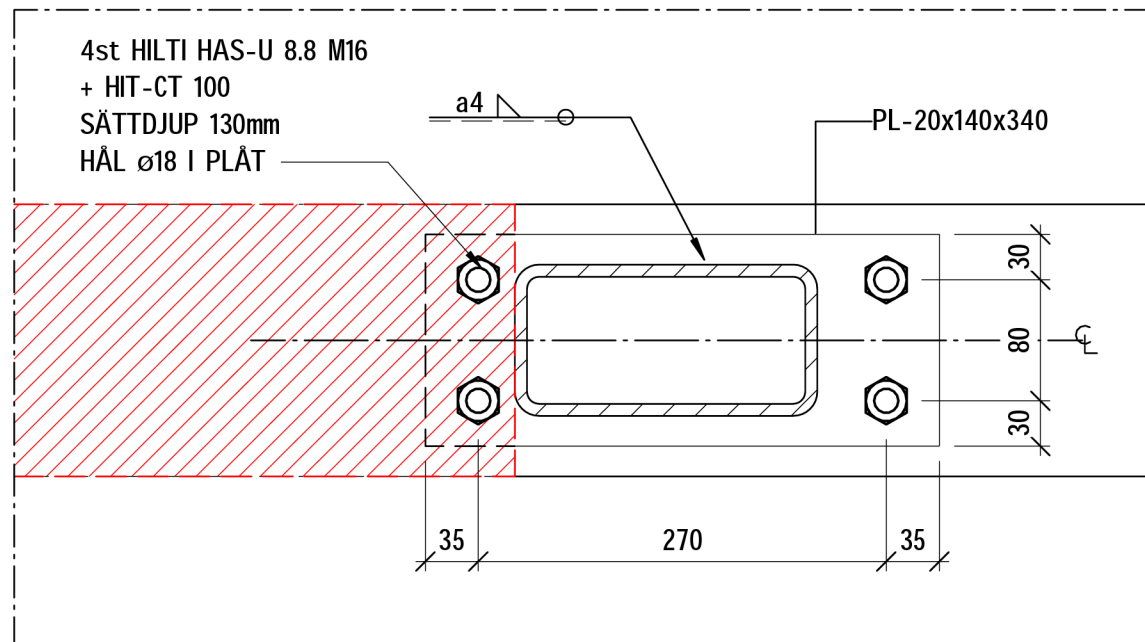

3
SKALA 1 : 5
FOTPLÅT

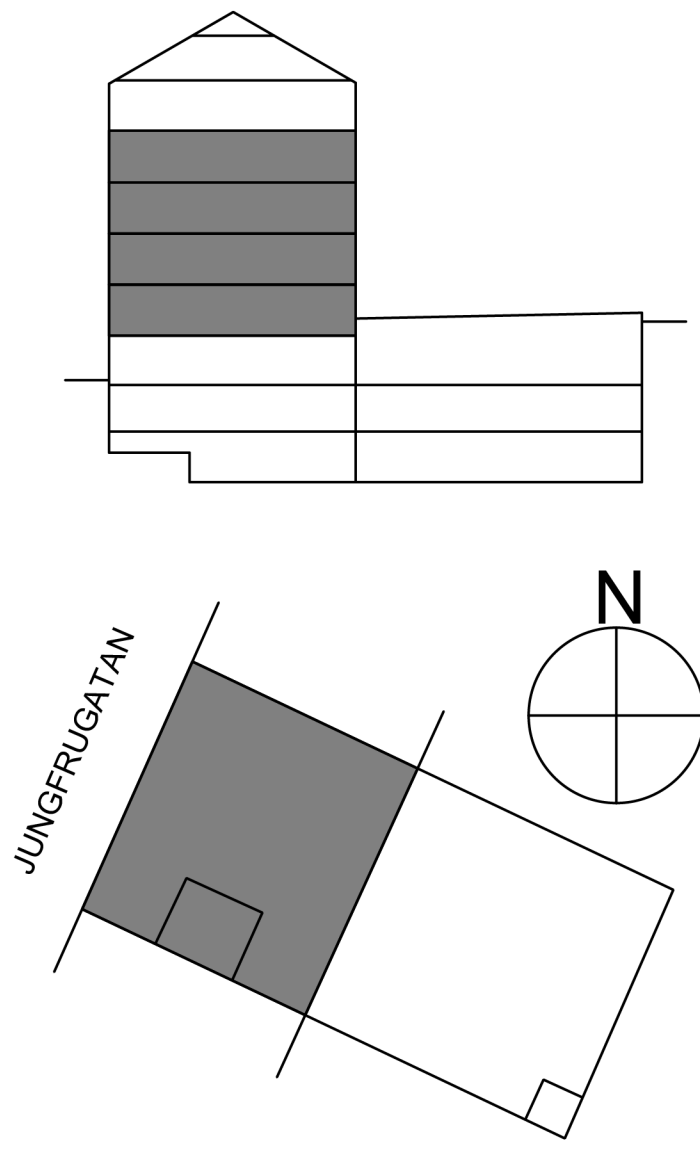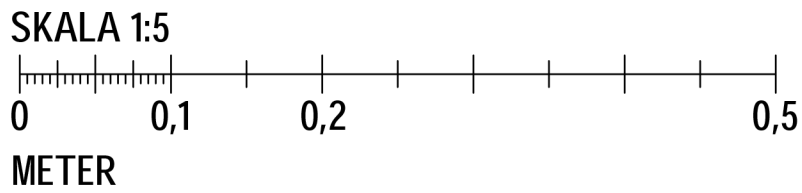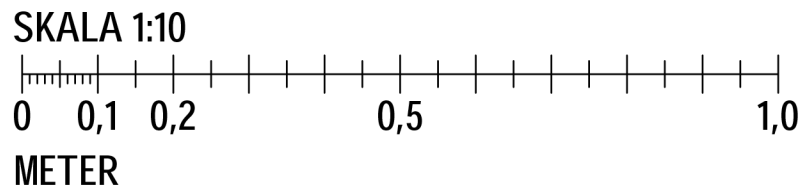

FÖRHANDSKOPIA
2025-04-01

BET		ÄNDRINGEN AVSER		DATUM		SIGN		STATUS	
BYGGHANDLING									
SJÖHÄSTEN 5									
									
BE		NOVIER - ELIN ÖVERMO - 0103311336							
PL		BYGG R1 - MATS LUNDIN - 0702601186							
A		WAK - MATTHS JÄRLIDEN - 0855667060							
K		PE.TEKNIK & ARKITEKTUR - JOHANNA SILVEMARK - 0105160761							
VVS		VRA - SAMUEL GARDELL - 0739710583							
EL		N20 - RICKARD LINDBLAD - 0739503060							
LA		ARCHUS - MAGNUS LEKSELL - 0736005610							
BRAND		BENGT DAHLGREN - TOBIAS KARLSSON - 0734258174							
LUPPDRAG NR		RITAD AV		HANDLAGGARE					
11041537		E. PERSSON		E. PERSSON					
DATUM		ANSVARIG							
		J. SILVEMARK							
OMBYGGNAD KONTORSFASTIGHET									
NYA DÖRRÖPPNINGAR STÅL									
SKALA A1		A3		NUMMER				BET	
1:10, 1:20				K-20-6-015					