




1
SKALA 1 : 20
SEKTION

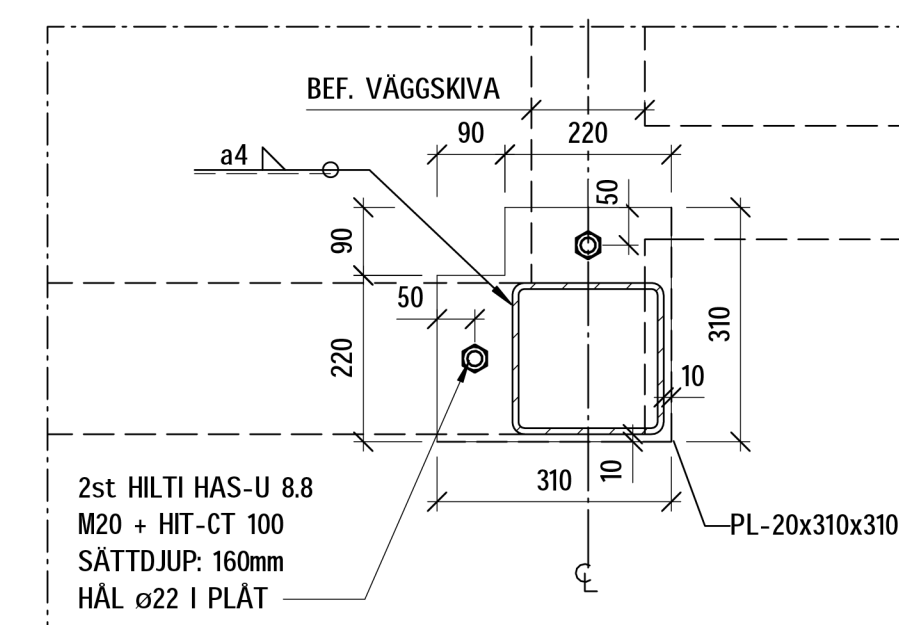


4
SKALA 1 : 10
PELARFOT

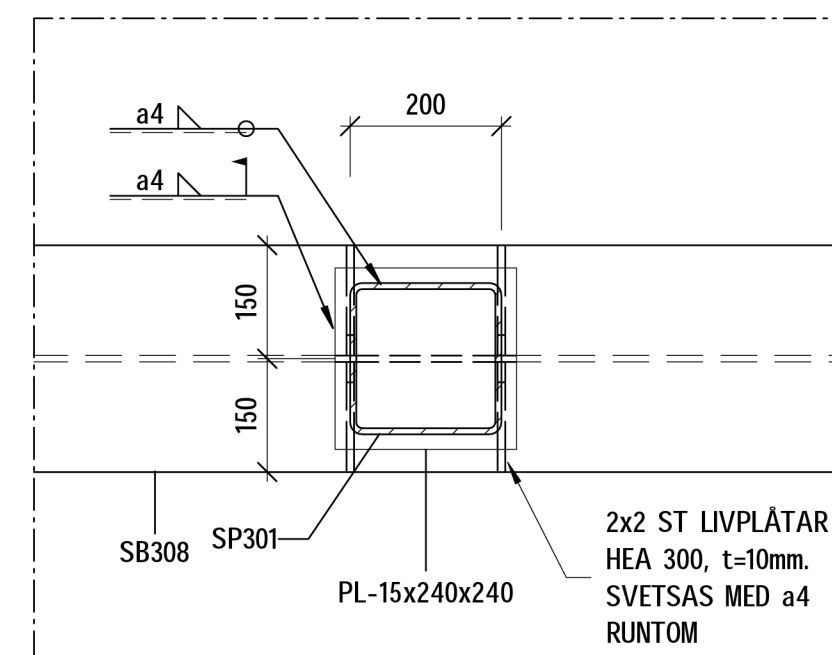


5
SKALA 1 : 10
PELARTOPP

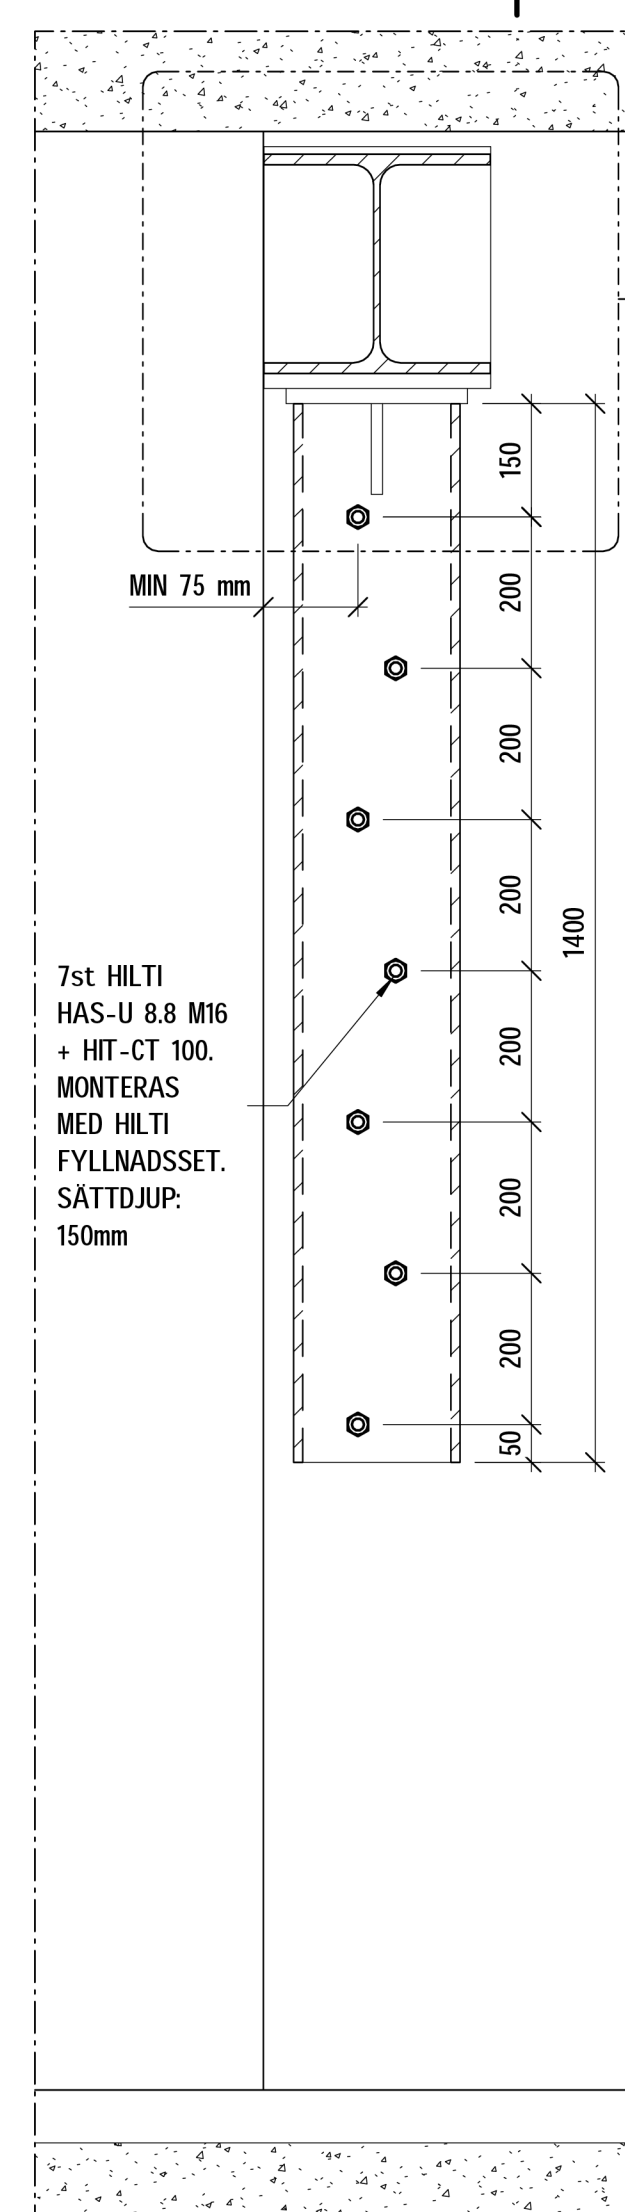


2
SKALA 1 : 10
UPPLAG MOT BEF. VÄGG

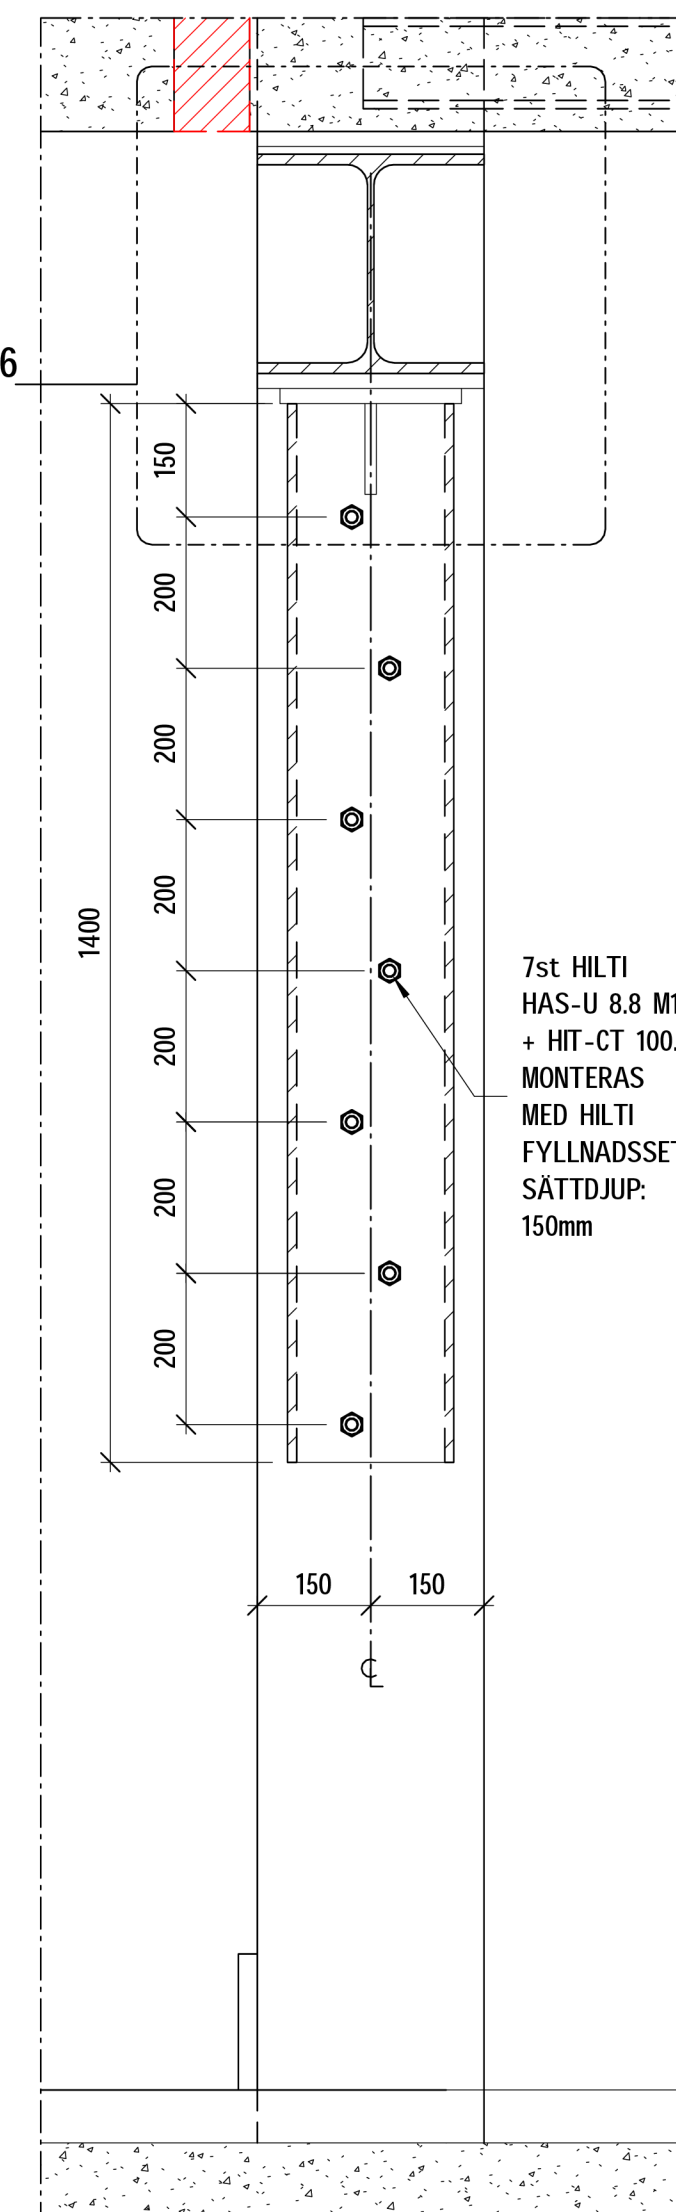





3
SKALA 1 : 10
UPPLAG MOT BEF. PELARE

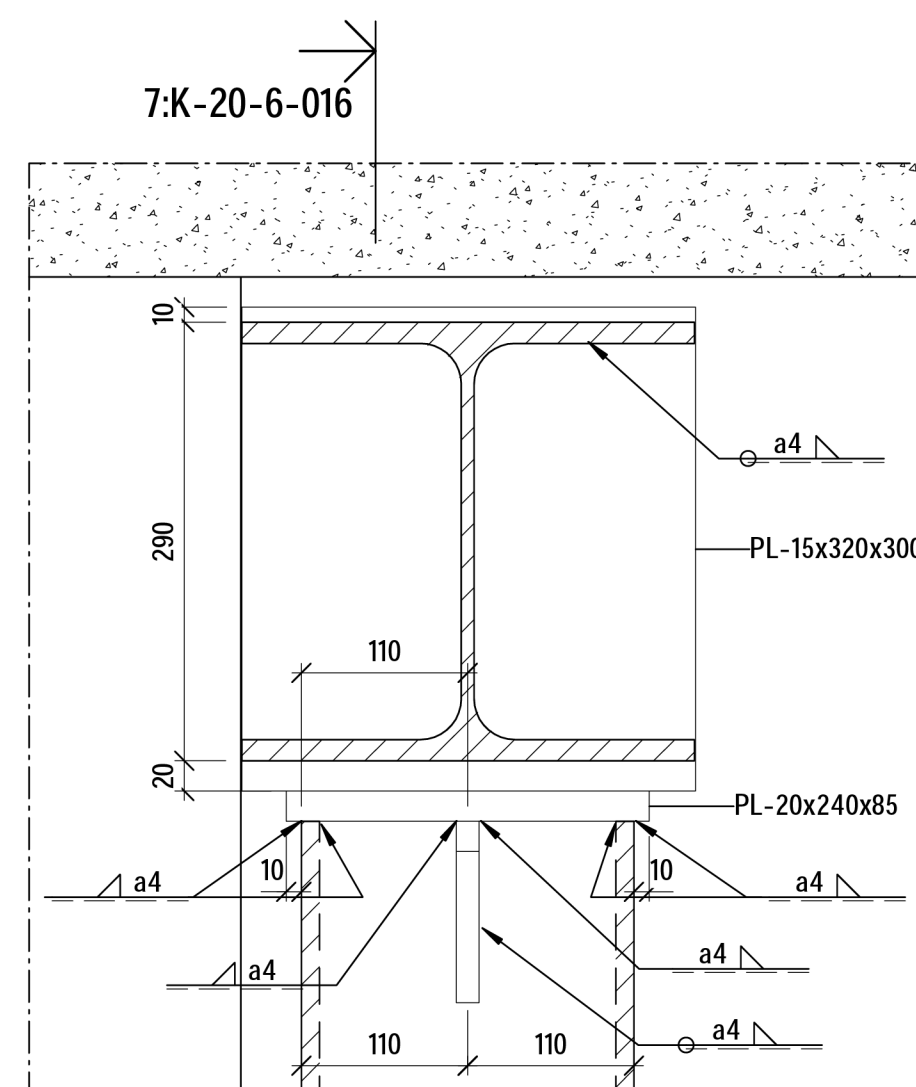


6
SKALA 1 : 5
20-6-016.6

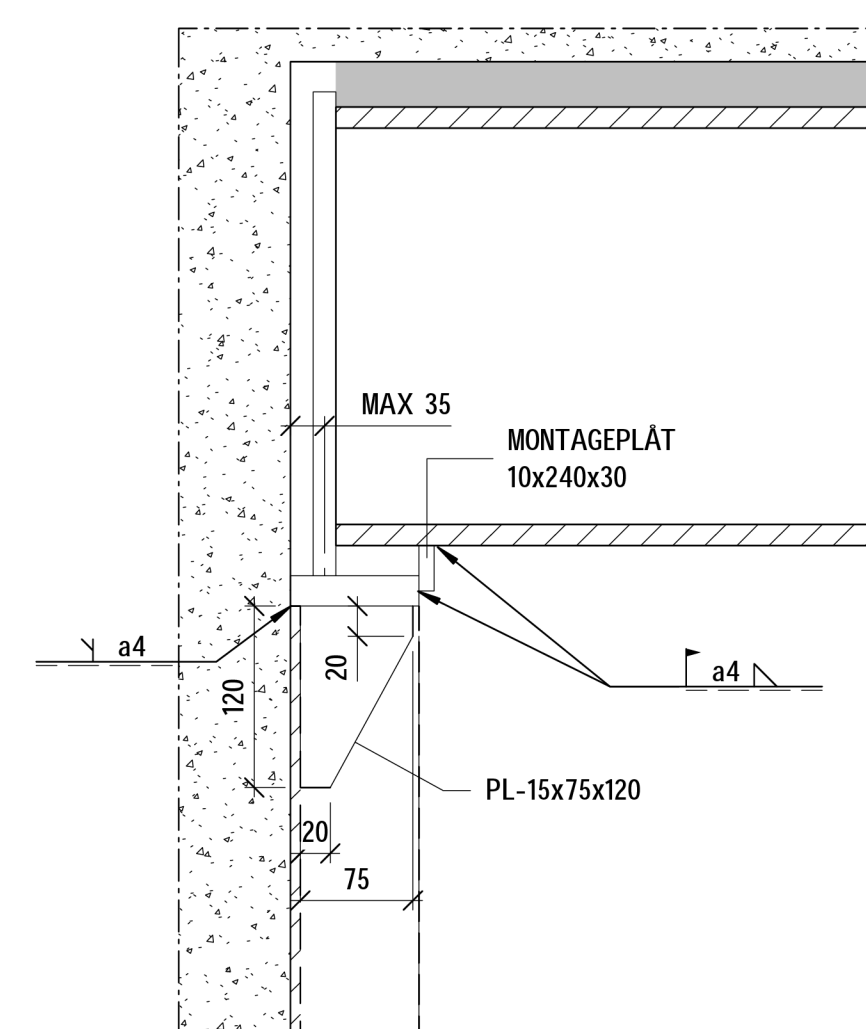

7
SKALA 1 : 5
20-6-016.7

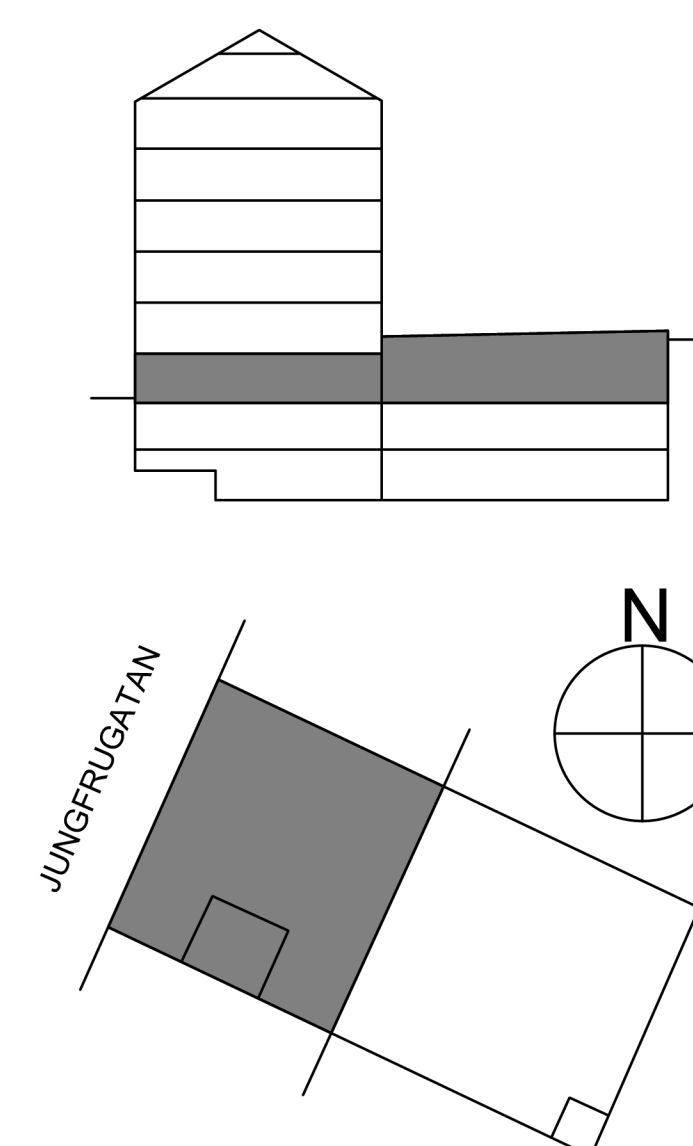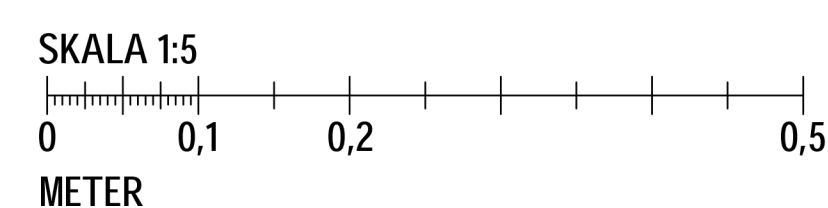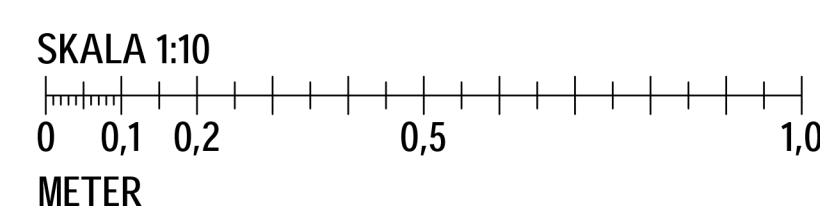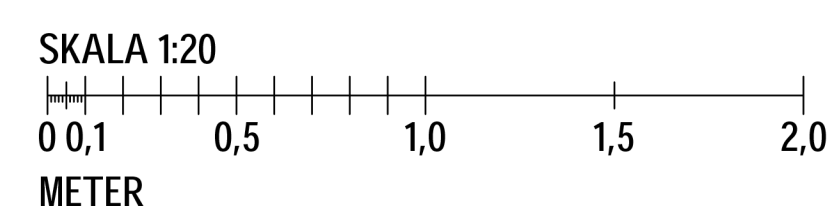

FÖRHANDSKOPIA
2025-04-01

BET	ANDRINGSÄSVIS	DATUM	SKEN	STATUS
BYGGHANDLING				
SJÖHÄSTEN 5				
				
BE	NOVIER - ELIN ÖVERMO - 0103311336			
PL	BYGG R1 - MATS LUNDIN - 0702601186			
A	WAK - MATTHIS JÄRLIDEN - 0855667500			
K	PETEKNIK & ARKITEKTUR - JOHANNA SILVEMARK - 0105182761			
VVS	VRA - SAMUEL GARDELL - 0739710583			
EL	N20 - RICKARD LINDBLAD - 0739630060			
LA	ARCHIUS - MAGNUS LEKSELL - 0736005610			
BRAND	BENGST DAHLGREN - TOBIAS KARLSSON - 0734258174			
UPPRÄD NR	RTID AV	HANDLÄGGARE		
11041537	E. PERSSON	E. PERSSON		
DATUM	ANSÄRIG			
	J. SILVEMARK			
OMBYGGNAD KONTORSFASTIGHET				
NYA DÖRRÖPPNINGAR STÅL BÖP 3				
SKALA A1	A3	NUMMER		
1:10, 1:20		K-20-6-016		
			BET	