




Inkom till Stockholms stadsbyggnadskontor - 2025-04-07, Dnr 2025-17907

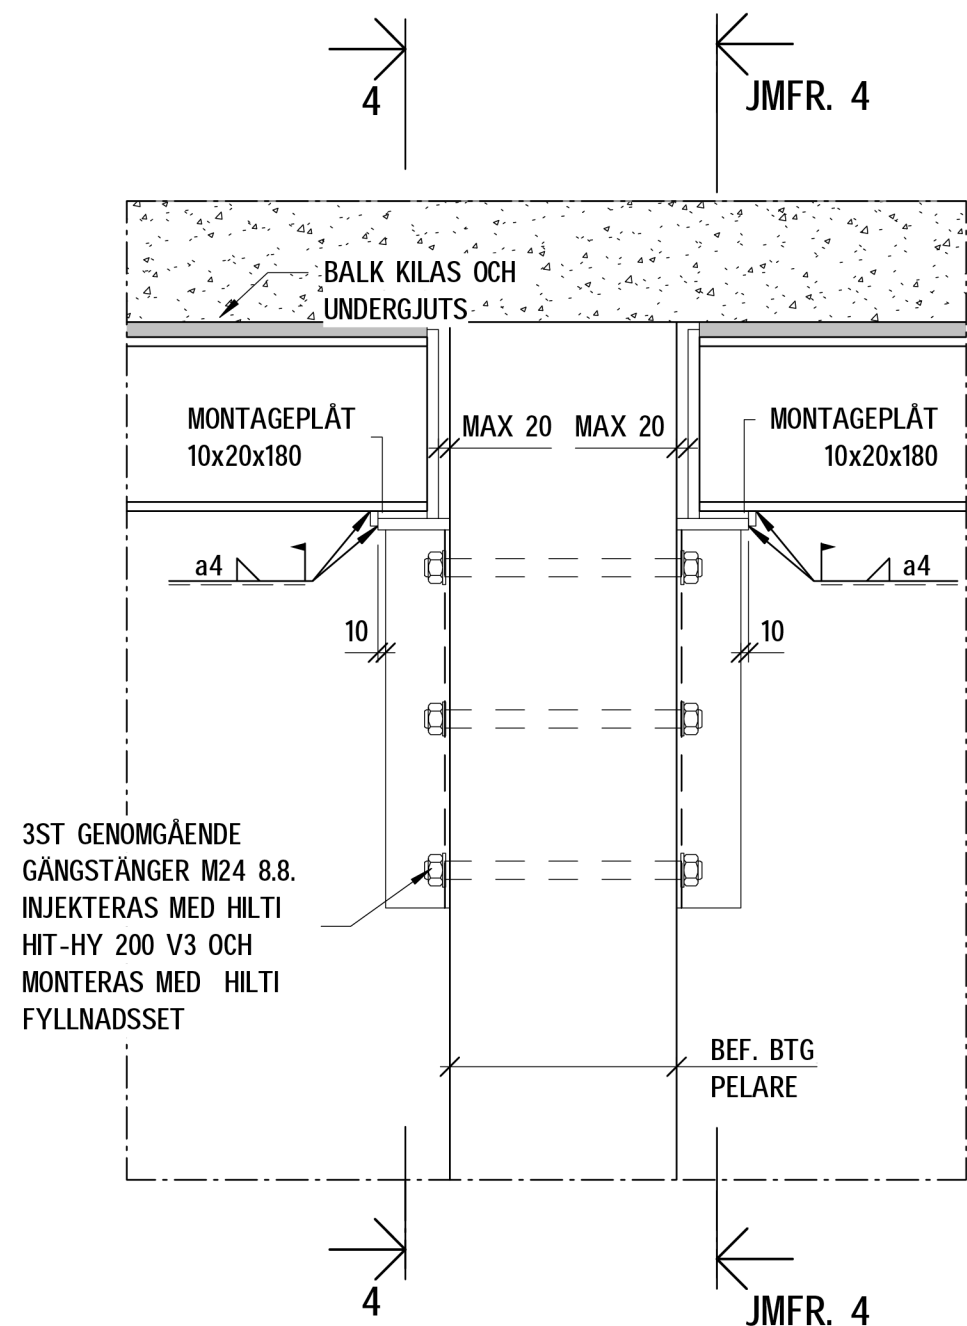


1
SKALA 1 : 10
UPPLAG BEF. PELARE

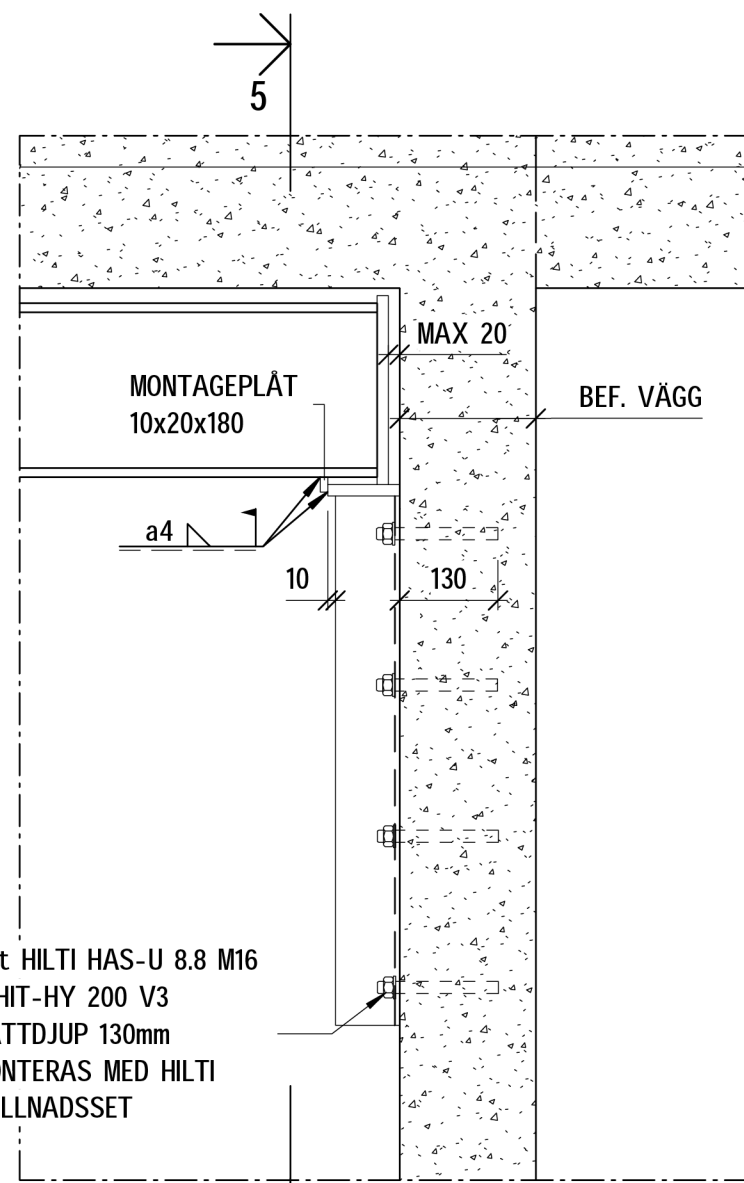


2
SKALA 1 : 10
UPPLAG BEF. VÄGG

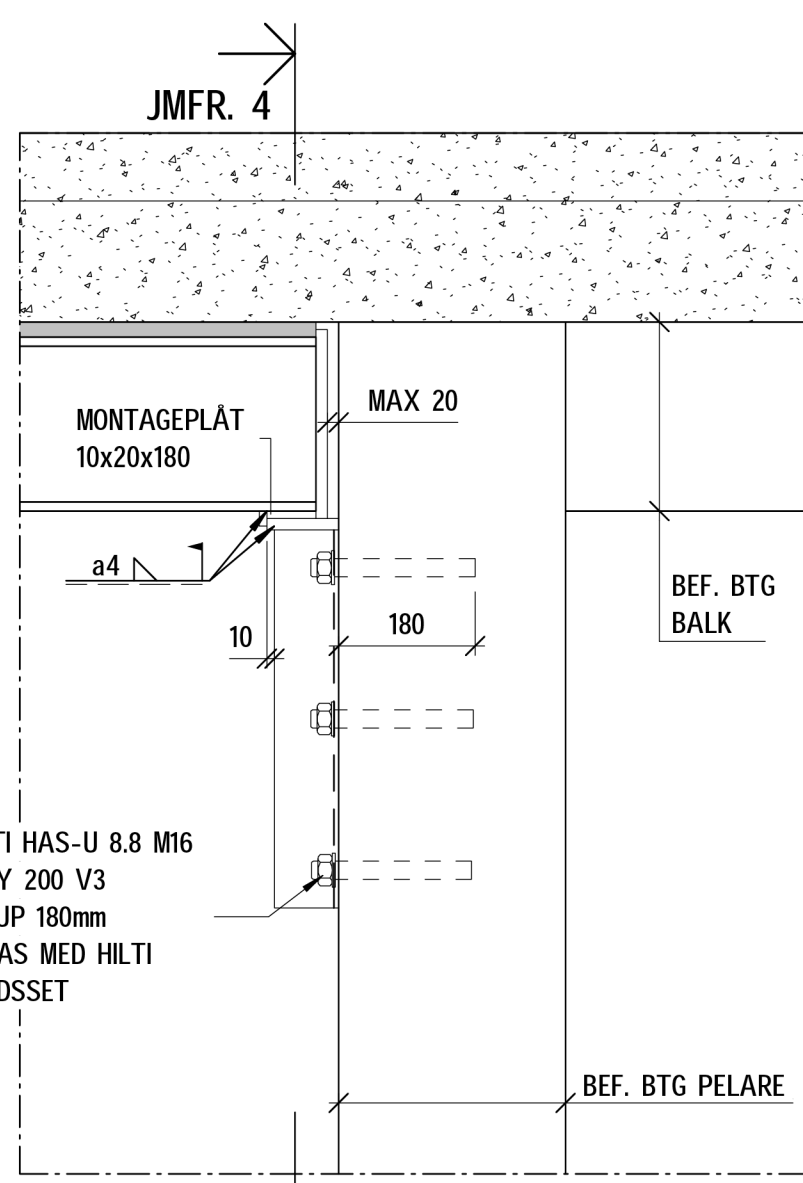


3
SKALA 1 : 10
UPPLAG PÅ BEF. PELARE

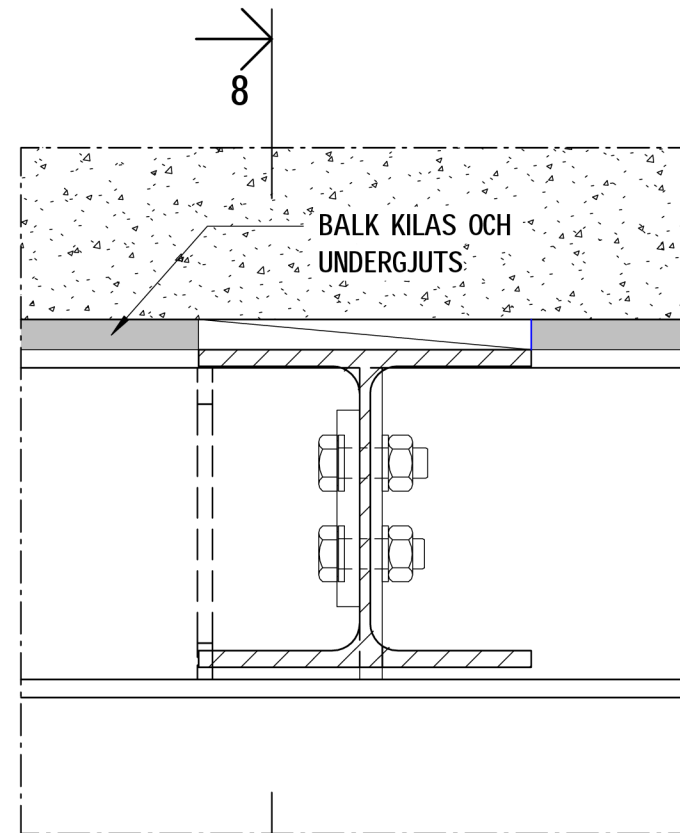


6
SKALA 1 : 5
BALKKOPPLING

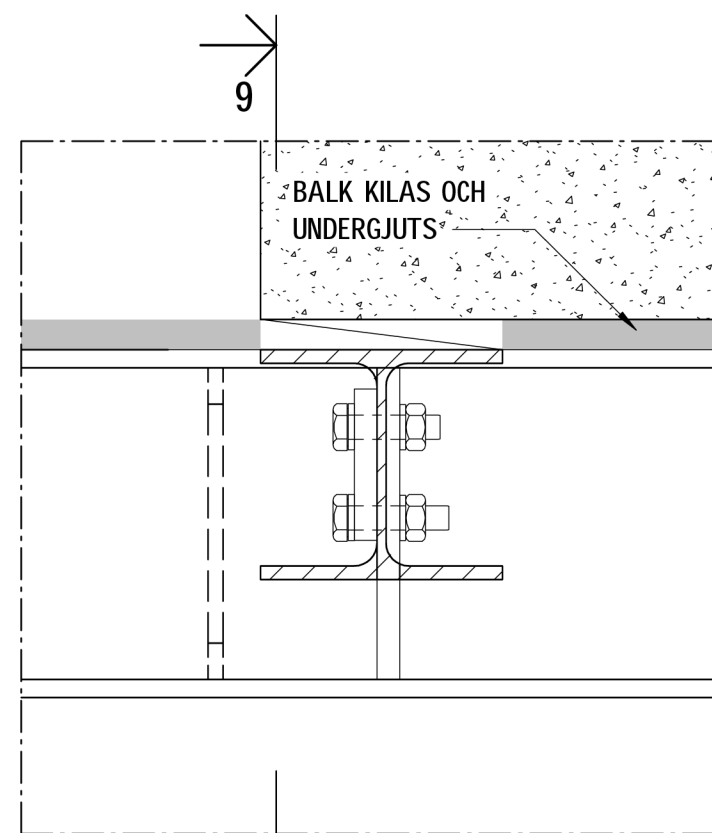


7
SKALA 1 : 5
BALKKOPPLING

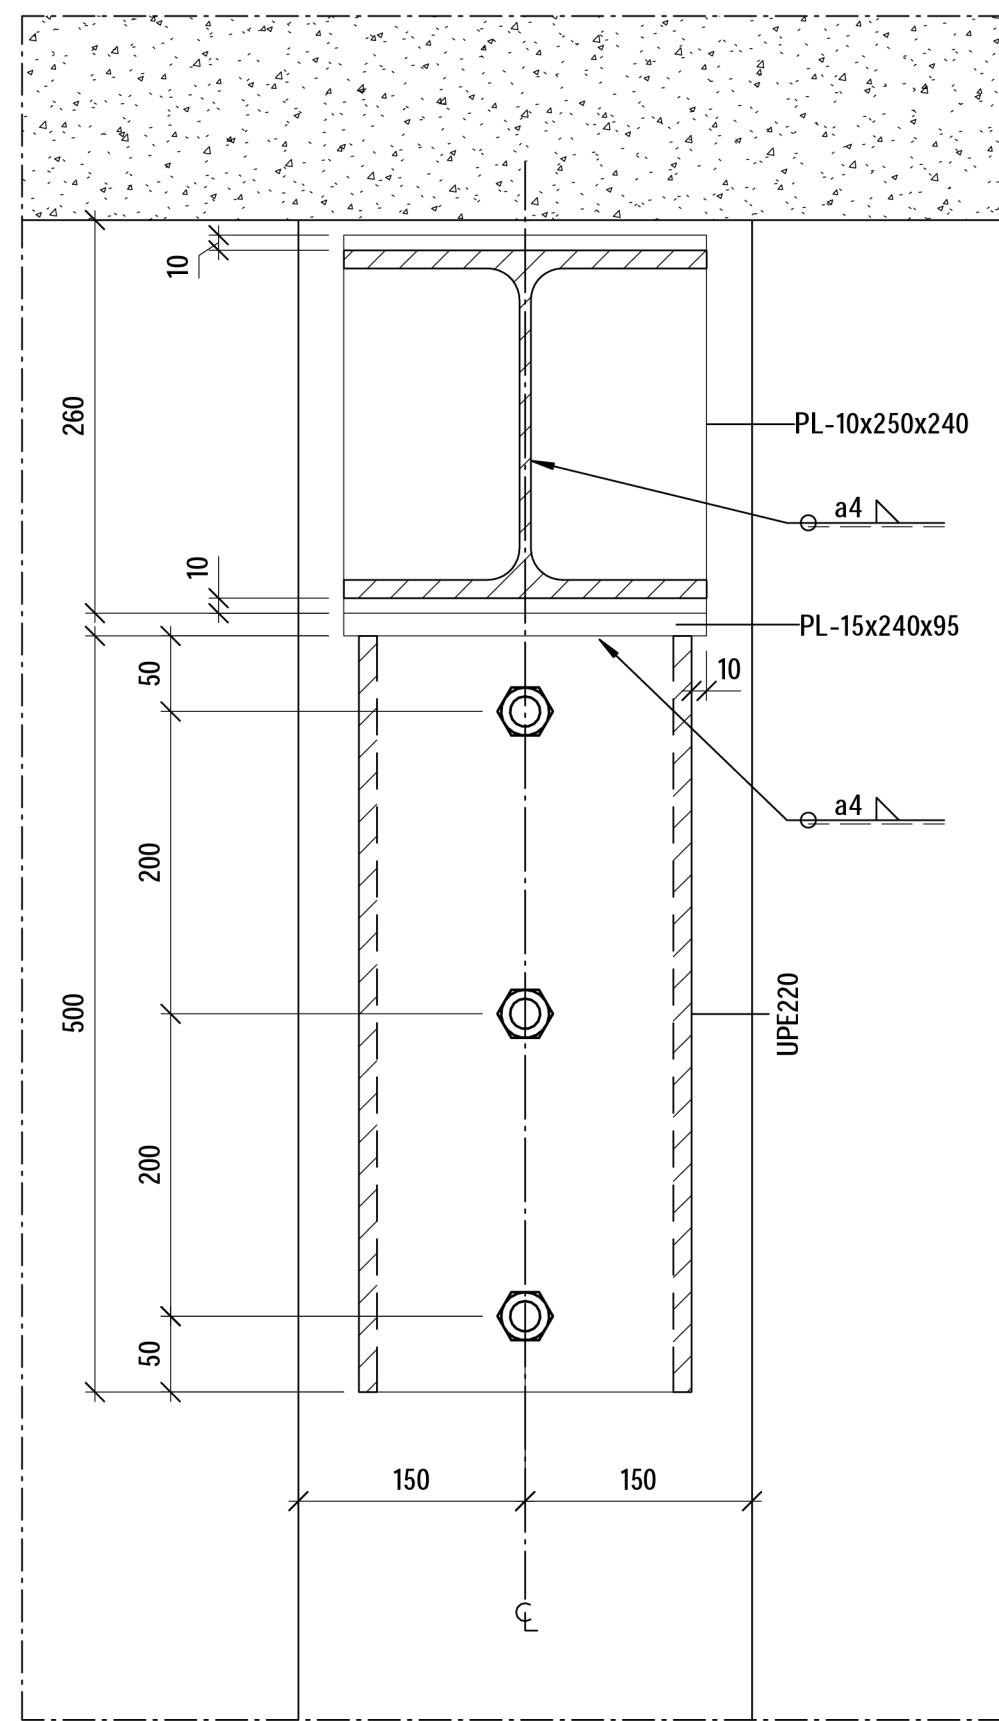


4
SKALA 1 : 5
UPPLAG BEF. PELARE

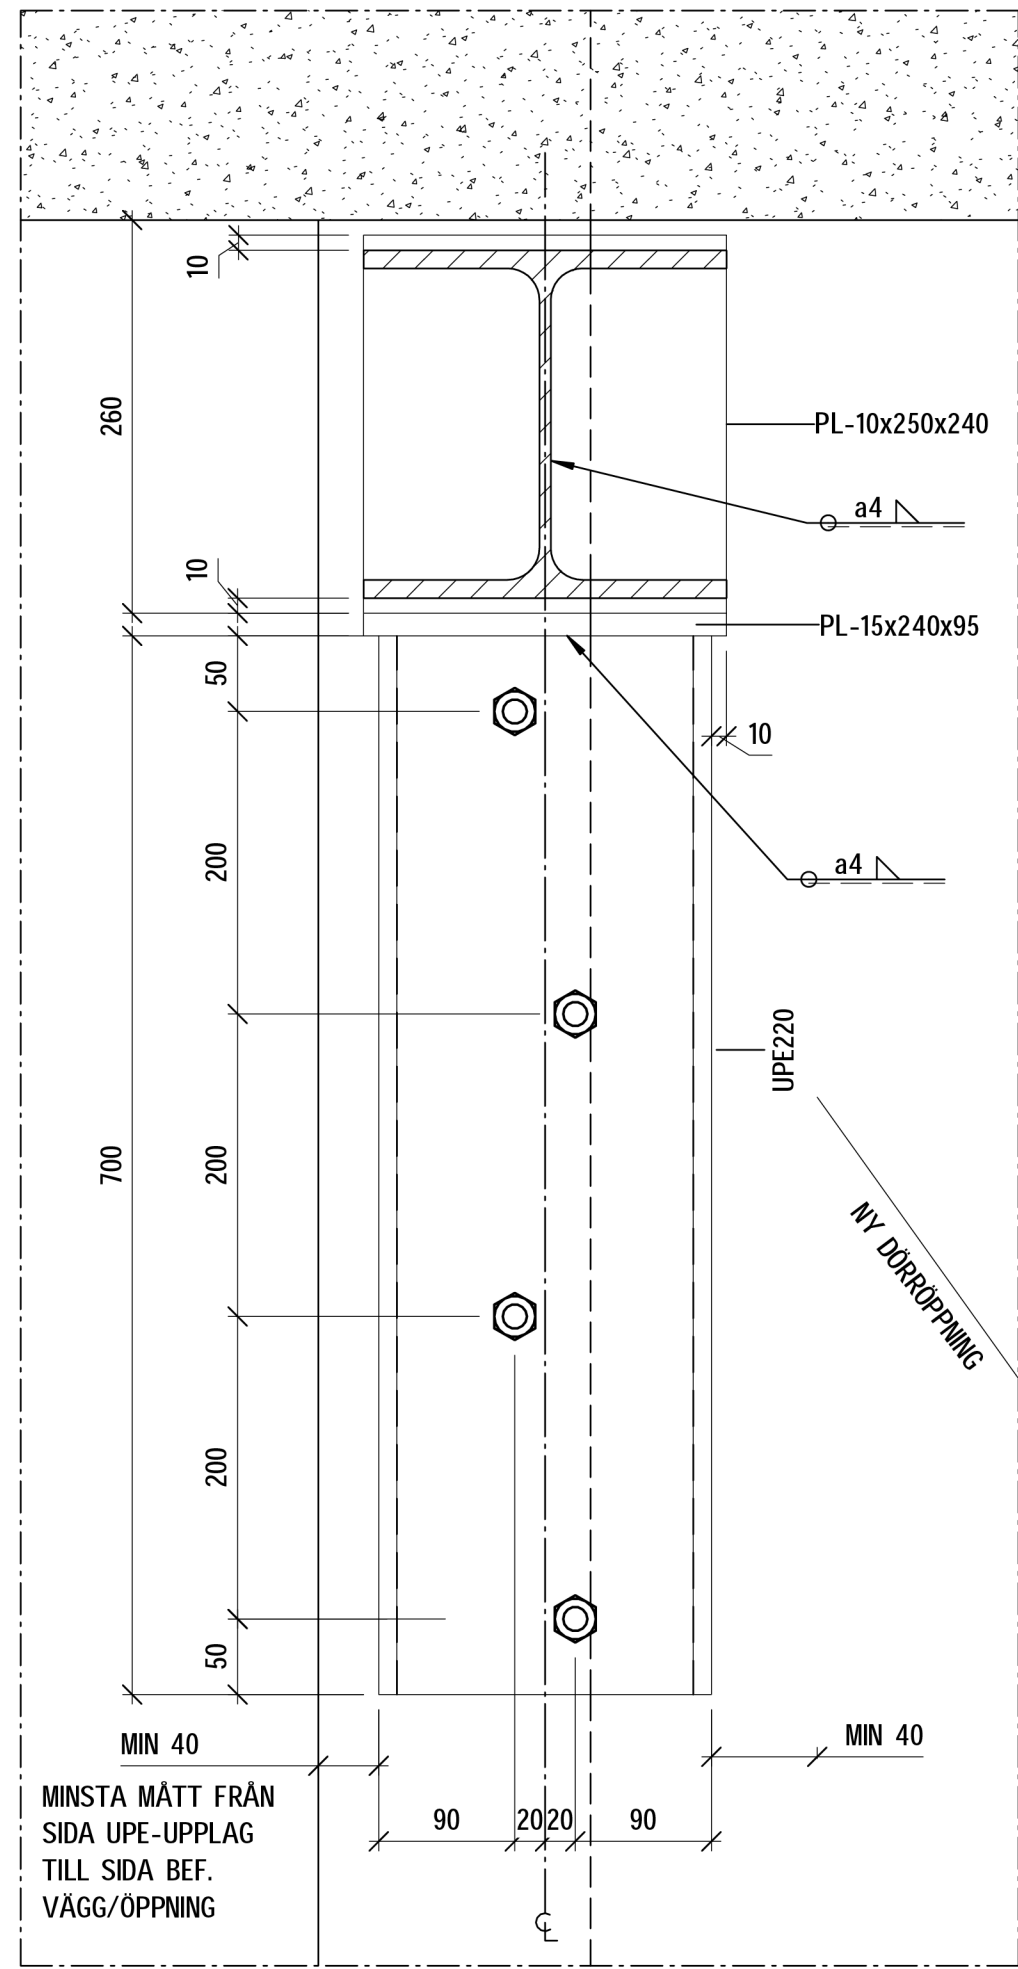




5
SKALA 1 : 5
UPPLAG BEF. VÄGG

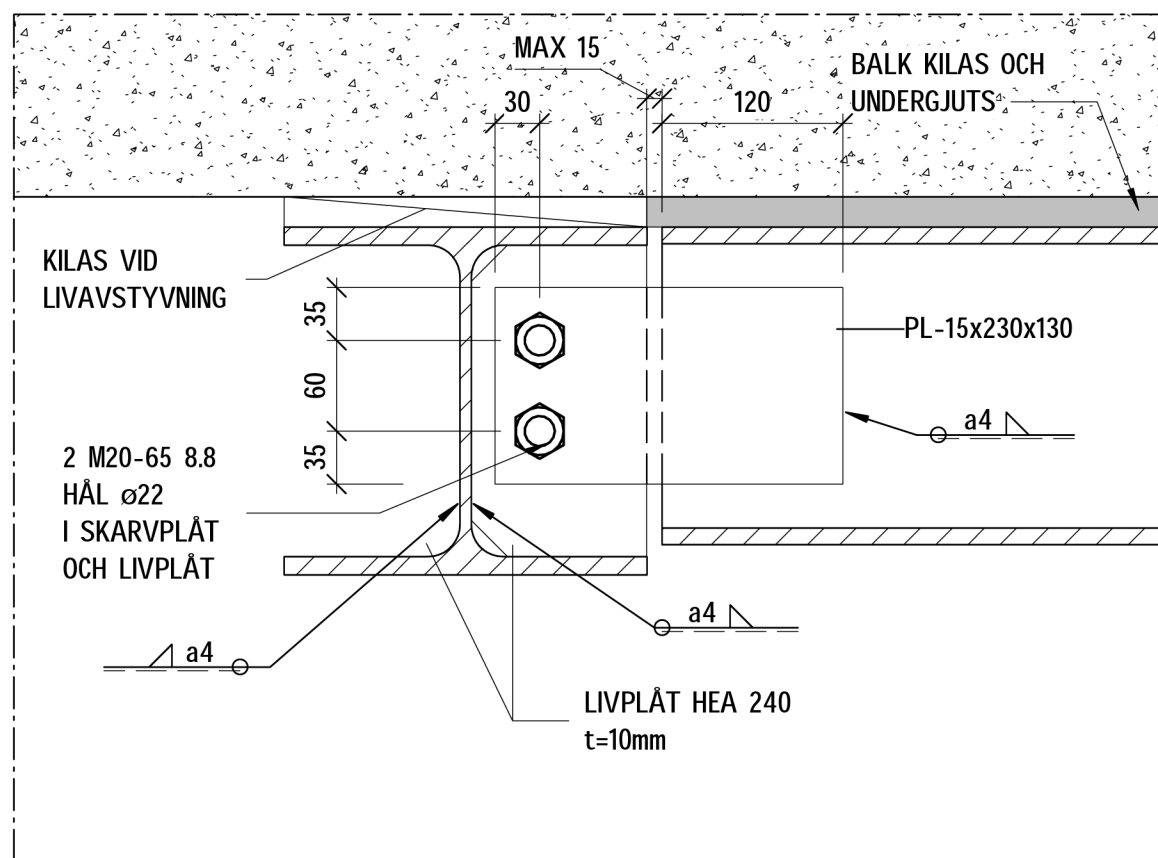


8
SKALA 1 : 5
BALKKOPPLING

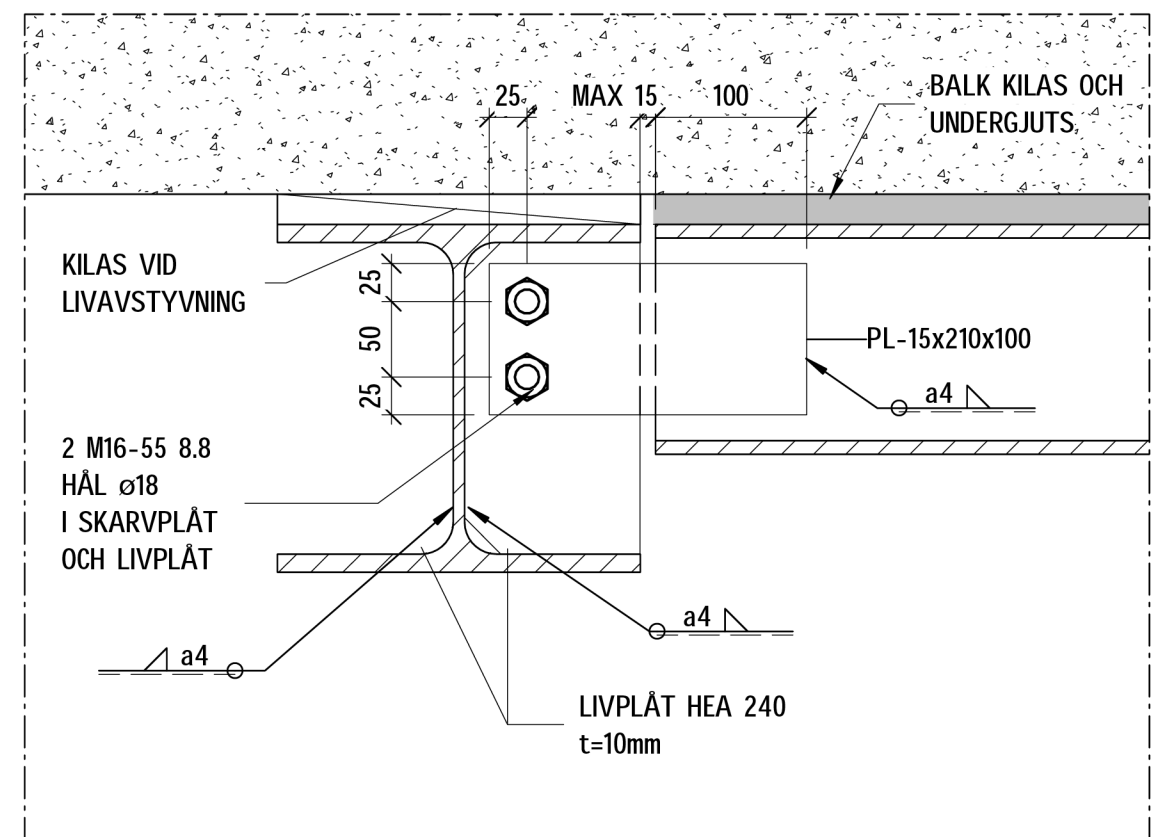

9
SKALA 1 : 5
BALKKOPPLING

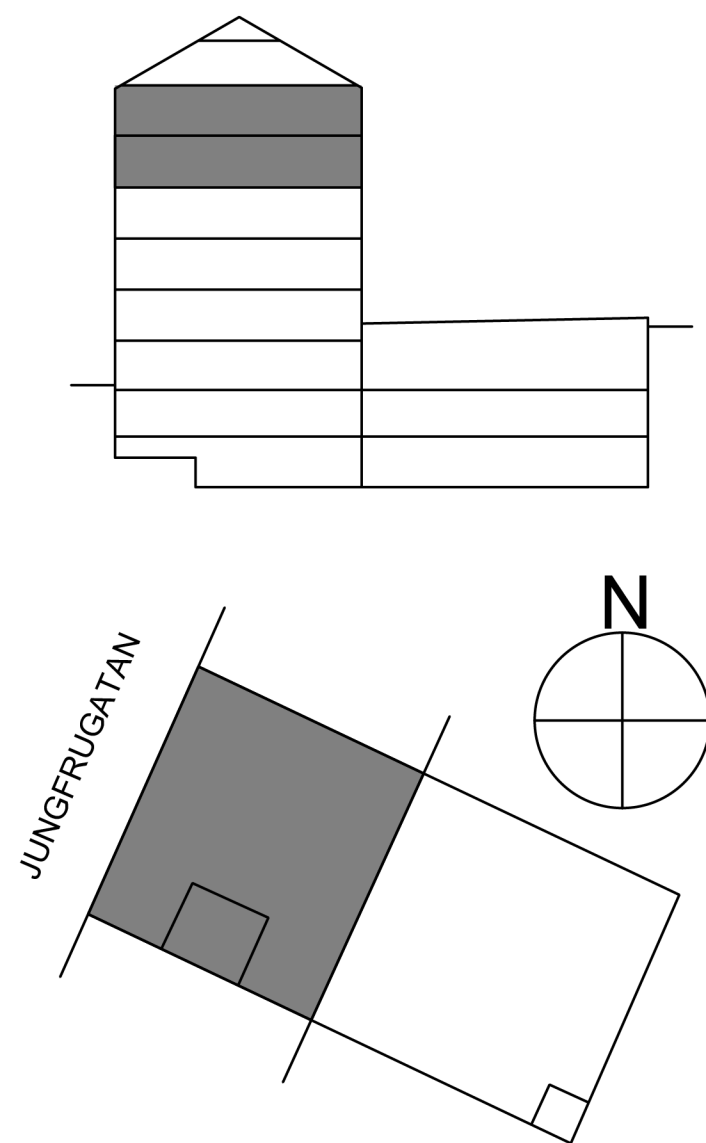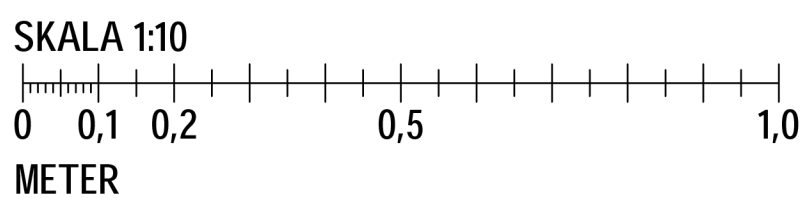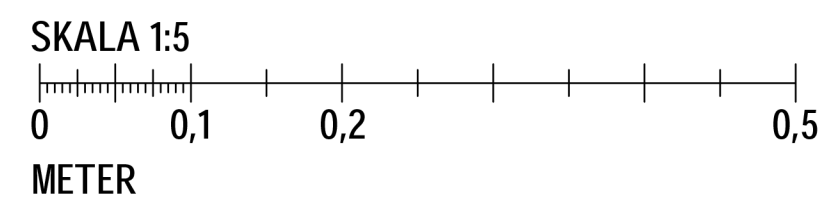

FÖRHANDSKOPIA
2025-04-01

BET		ÄNDRINGEN AVSER		DATUM		SIGN		STATUS	
BYGGHANDLING									
SJÖHÄSTEN 5									
									
BE		NOVIER - ELIN ÖVERMO - 0103311336							
PL		BYGG R1 - MATS LUNDIN - 0702601186							
A		WAK - MATTHS JÄRLIDEN - 0855667060							
K		PE TEKNIK & ARKITEKTUR - JOHANNA SILVEMARK - 0105160761							
VVS		VRA - SAMUEL GARDELL - 0739710583							
EL		N20 - RICKARD LINDBLAD - 0739503060							
LA		ARCHUS - MAGNUS LEKSELL - 0736005610							
BRAND		BENGT DAHLGREN - TOBIAS KARLSSON - 0734258174							
UPPDRAG NR 11041537				RITAD AV E. PERSSON		HANDLAGGARE E. PERSSON			
DATUM				ANSVARIG J. SILVEMARK					
OMBYGGNAD KONTORSFASTIGHET									
DETALJER BÖP 7-8									
SKALA A1		A3		NUMMER				BET	
1:5, 1:10				K-20-6-017					