
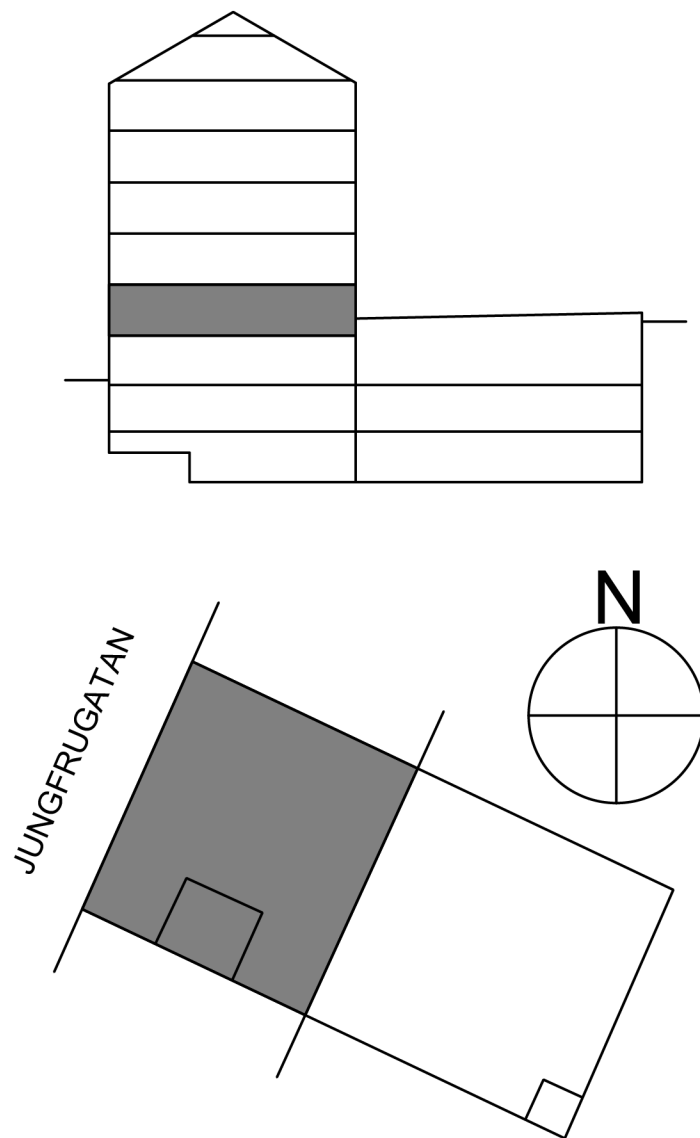



1
SKALA 1 : 10
AVVAXLING DÖRRHÅL BÖP 4

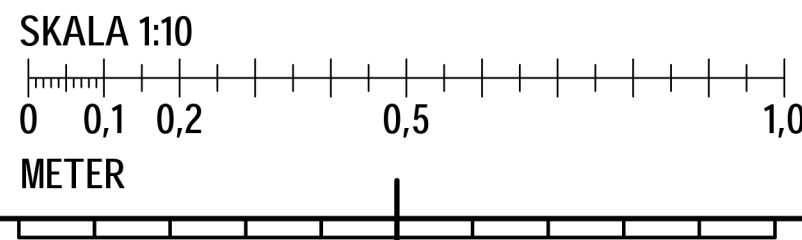

FÖRHANDSKOPIA 2025-04-01			
BET	ANDRINGEN AVSER	DATUM	SIGN
BYGGHANDLING			STATUS
SJÖHÄSTEN 5			
			
BE	NOVIER - ELIN ÖVERMO - 0103311336		
PL	BYGG R1 - MATS LUNDIN - 0702601186		
A	WAK - MATTHS JÄRLIDEN - 0855667060		
K	PE TEKNIK & ARKITEKTUR - JOHANNA SILVEMARK - 0105160761		
VVS	VRA - SAMUEL GARDELL - 0739710583		
EL	N20 - RICKARD LINDBLAD - 0739503060		
LA	ARCHUS - MAGNUS LEKSELL - 0736005610		
BRAND	BENGT DAHLGREN - TOBIAS KARLSSON - 0734258174		
UPPDRAG NR 11041537		RITAD AV E. PERSSON	HANDLAGGARE E. PERSSON
DATUM		ANSVARIG J. SILVEMARK	
OMBYGGNAD KONTORSFASTIGHET			
STÅLDETALJER			
SKALA A1 1:10	A3	NUMMER K-20-6-020	BET