




1
SKALA 1 : 10
TAKFOT, KATTVIND

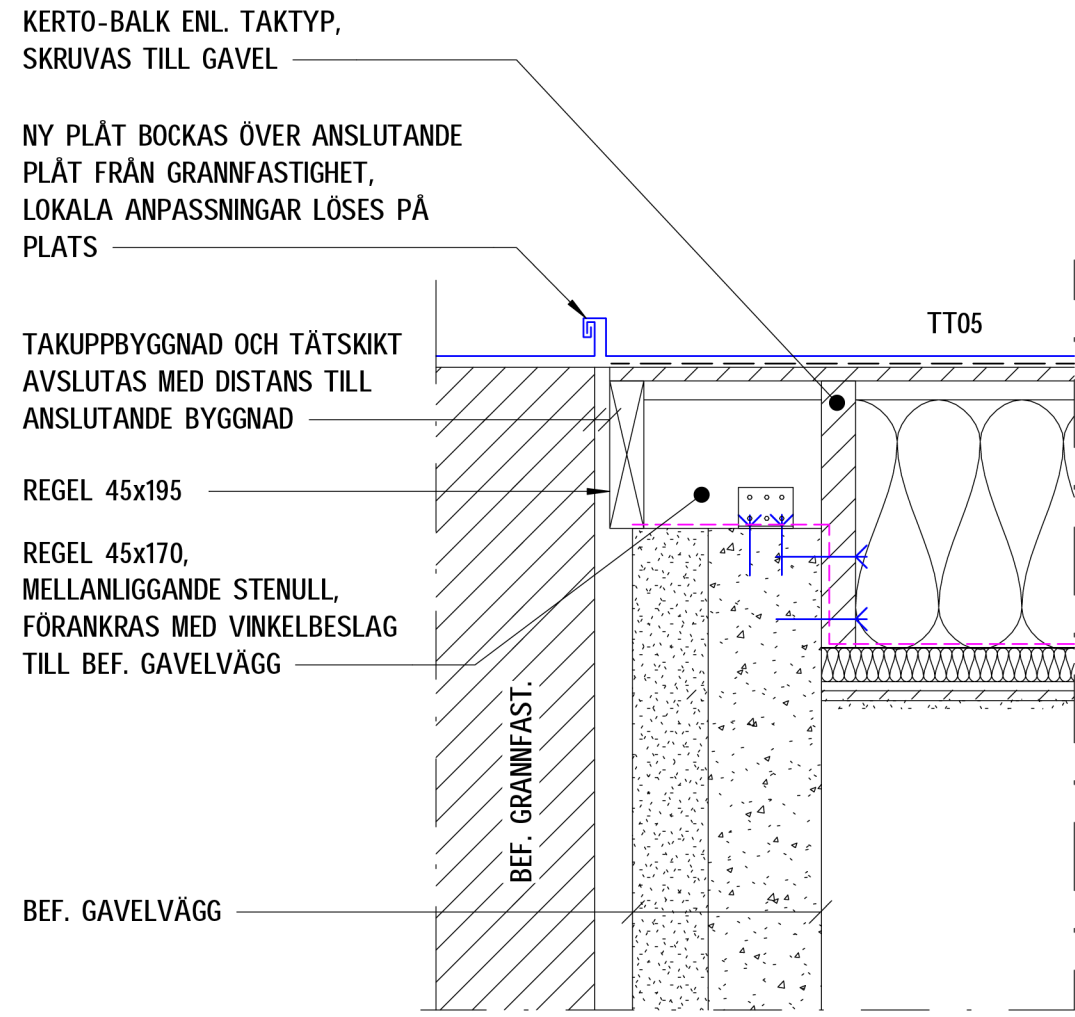


4
SKALA 1 : 10
TAKANSLUTNING AV TAK TILL GRANNFASTIGHET

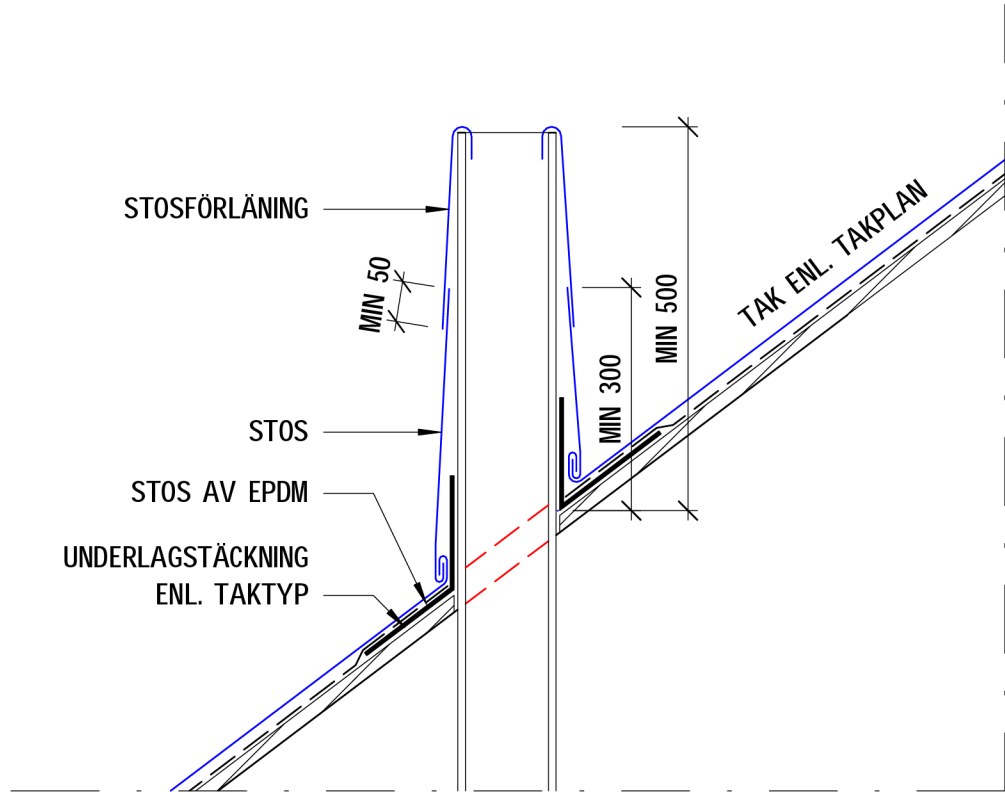



5
SKALA 1 : 10
PRINCIPDETALJ, HELBESLAGNING RÖR

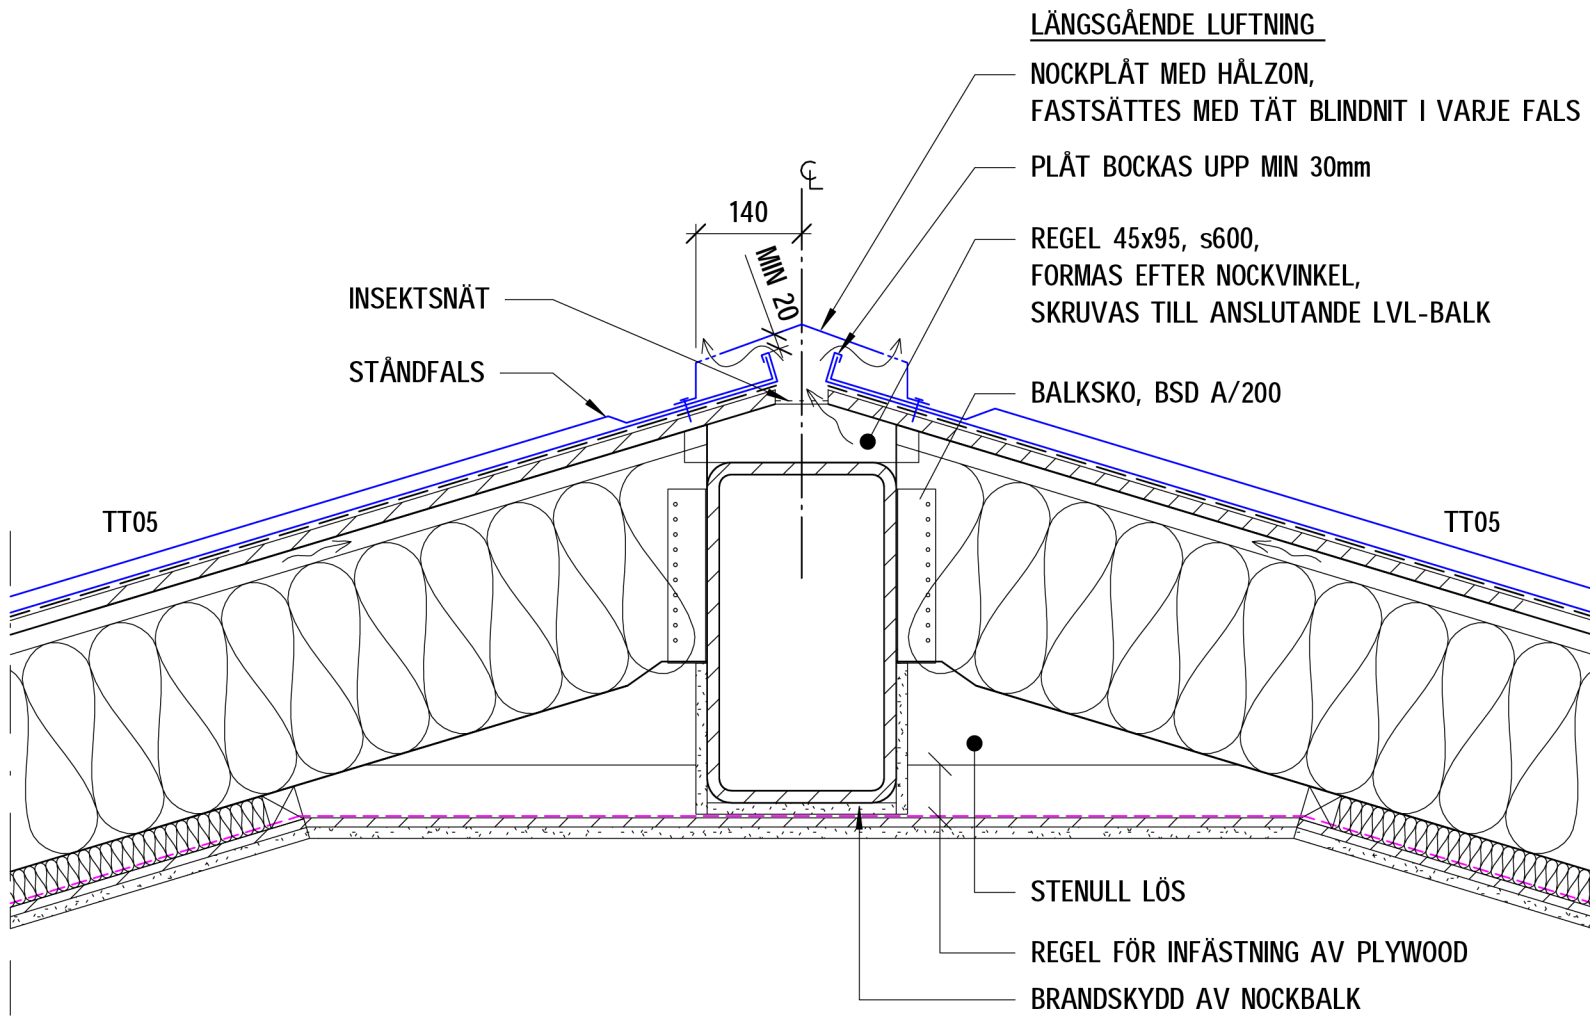

2
SKALA 1 : 10
TAKNOCK, LÅGLUTANDE TAK VID TAKKUPA

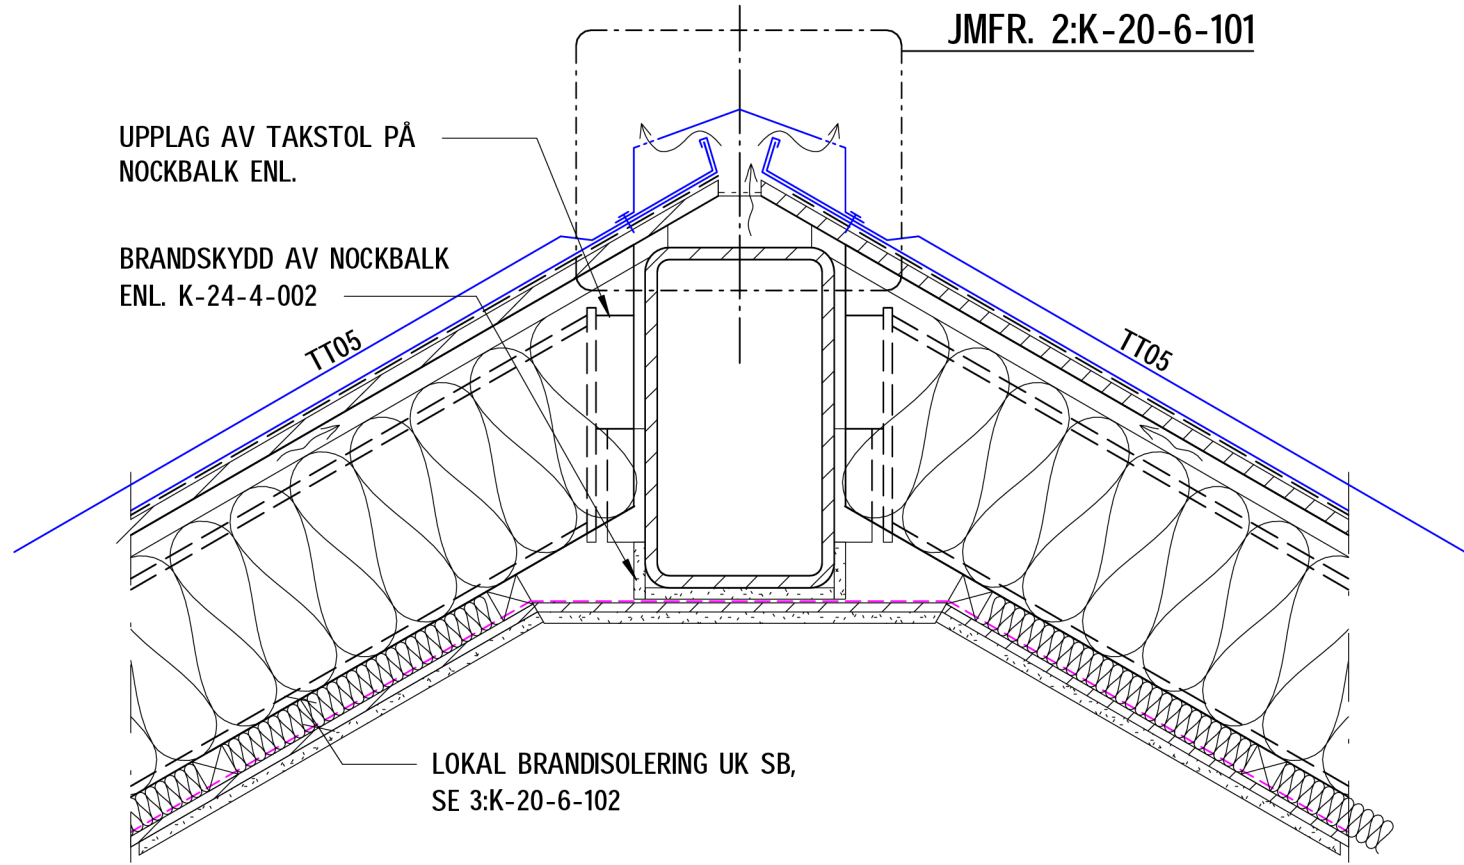

3
SKALA 1 : 10
TAKNOCK, BRANT TAK

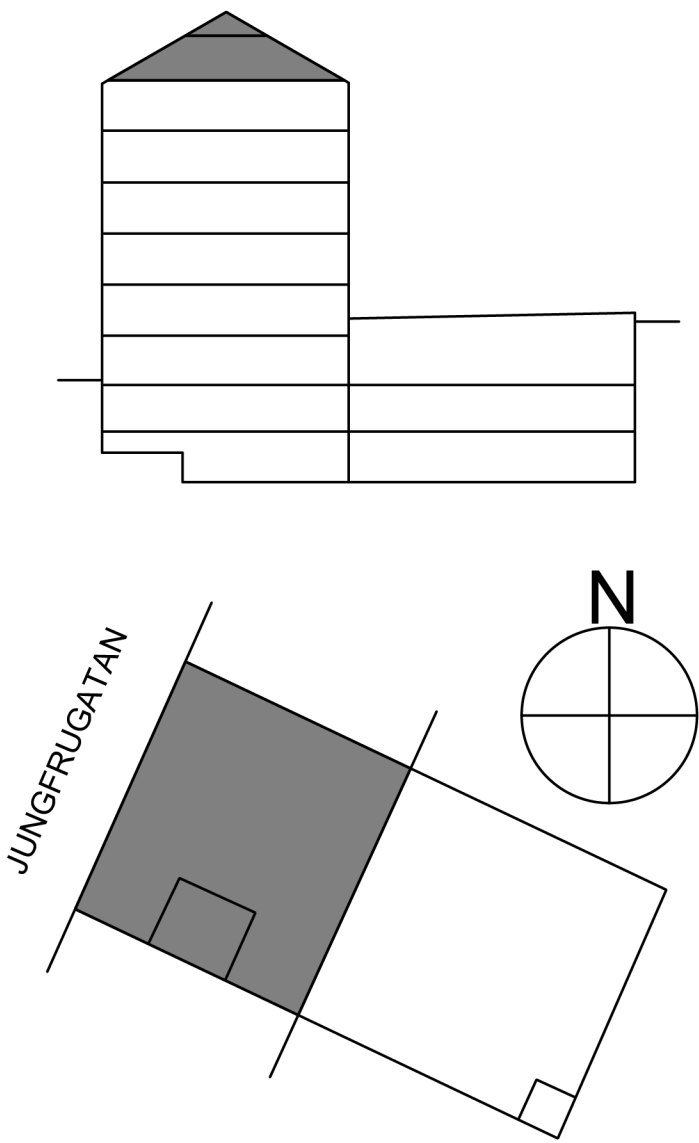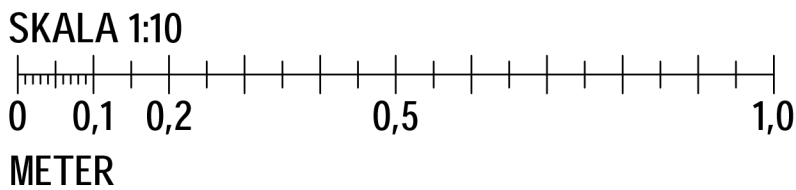

PRODUKTION FÅR ENDAST SKE FRÅN RITNING STÅMPLAD
BYGGHANDLING

FÖRESKRIFTER

SE ALLMÅNNA FÖRESKRIFTER

K-00-0-001

K-00-0-002

HÄNVISNINGAR

BOP 8	K-20-1-308
TAKSTOLSPLAN	K-20-1-309
TAKPLAN	K-41-1-310
TAKSEKTIONER	K-20-2-001
GOLVTYPER	K-20-4-001
TAK OCH TERASSTYPER	K-20-4-002
VÄGGTYPER	K-20-4-003
MONTAGEDETALJER, TAKSTOLAR	K-20-6-011
MONTAGEDETALJER, NOCKBALKAR	K-20-6-010
STÅLUPPSTÄLLNING	K-24-4-001

FÖRKLARINGAR

SB = STÅLBALK
BB = BETONGBALK
SP = STÅLPELARE

GT = GOLVTYP
TT = TAK ELLER TERASSTYP
VT = VÄGGTYP YTTERVÄGG

FÖRHANDSKOPIA
2025-04-01

BET	ÄNDRINGEN AVSER	DATUM	SIGN	STATUS
BYGGHANDLING				
SJÖHÅSTEN 5				
BE	NOVIER - ELIN ÖVERMO - 0103311336			
PL	BYGG R1 - MATS LUNDIN - 0702601186			
A	WAK - MATTHS JÄRLIDEN - 0855667060			
K	PE TEKNIK & ARKITEKTUR - JOHANNA SILVEMARK - 0105160761			
VVS	VRA - SAMUEL GARDELL - 0739710583			
EL	N20 - RICKARD LINDBLAD - 0739503060			
LA	ARCHUS - MAGNUS LEKSELL - 0736005610			
BRAND	BENGT DAHLGREN - TOBIAS KARLSSON - 0734258174			
UPPDRAAG NR	11041537	RITAD AV	R. WÅHLANDER	HANDLAGGARE
DATUM		ANSVARIG	J. SILVEMARK	E. PERSSON
OMBYGGNAD KONTORSFASTIGHET				
TAKDETALJER				
SKALA A1	A3	NUMMER	BET	
1:10		K-20-6-101		