


3
SKALA 1 : 10
GAVEL TAKKUPA - VERTIKALSNITT

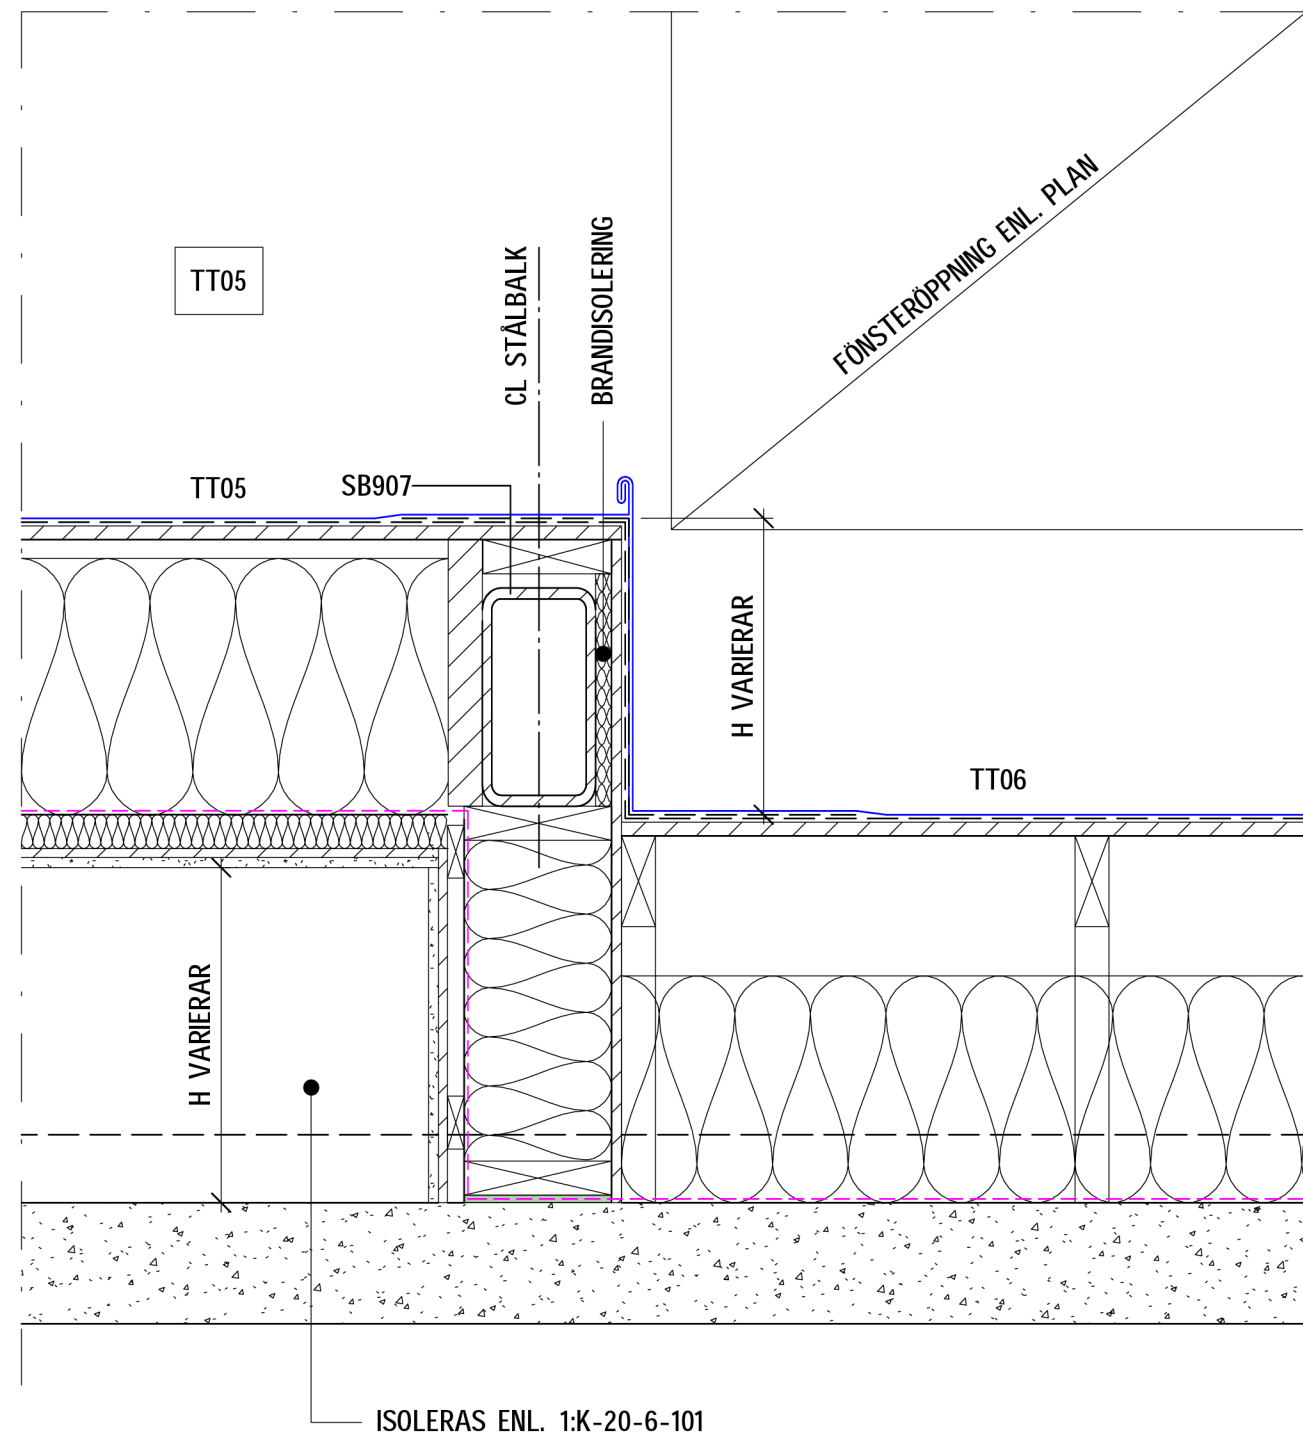

2
SKALA 1 : 10
ANSLUTNING MELLAN TT05 & TT06 VID TAKKUPA

PRODUKTION FÅR ENDAST SKE FRÅN RITNING STÄMPLAD
BYGGHANDLING

FÖRESKRIFTER

SE ALLMÄNNA FÖRESKRIFTER

K-00-0-001

K-00-0-002

HÄNVISNINGAR

BÖP 8 K-20-1-308
TAKSTOLSPÅN K-20-1-309
TAKPLÅN K-41-1-310
TAKSEKTIONER K-20-2-001

GOLVTYPYR K-20-4-001
TAK OCH TERASSTYPYR K-20-4-002
VÄGGTYPYR K-20-4-003

MONTAGEDETALJER, TAKSTOLAR K-20-6-011
MONTAGEDETALJER, NOCKBALKAR K-20-6-010
STÅLUPPSTÄLLNING K-24-4-001

FÖRKLARINGAR

SB = STÅLBALK

BB = BETONGBALK

SP = STÅLPELARE

GT = GOLVTYP

TT = TAK ELLER TERASSTYP

VT = VÄGGTYP YTTERVÄGG

FÖRHANDSKOPIA
2025-04-01

BET	ÄNDRINGEN AVSER	DATUM	SKEN
-----	-----------------	-------	------

BYGGHANDLING

SJÖHÅSTEN 5

vision

BE	NOVIER - ELIN ÖVERMO - 0103311336
PL	BYGG R1 - MATS LUNDIN - 0702601186
A	WAK - MATTHS JÄRLIDEN - 0855667060
K	PE TEKNIK & ARKITEKTUR - JOHANNA SILVEMARK - 0105160761
VVS	VRA - SAMUEL GARDELL - 0739710583
EL	N20 - RICKARD LINDBLAD - 0739503060
LA	ARCHUS - MAGNUS LEKSELL - 0736005610
BRAND	BENGT DAHLGREN - TOBIAS KARLSSON - 0734258174

UPPDRAG NR	RITAD AV	HANDLAGGARE
11041537	R. WÄHLANDER	E. PERSSON
DATUM	ANSVARIG	
	J. SILVEMARK	

OMBYGGNAD KONTORSFASTIGHET

TAKDETALJER, TAKKUPA

SKALA A1	A3	NUMMER	BET
1:10		K-20-6-102	