

PRODUKTION FÅR ENDAST SKE FRÅN RITNING STÄMPLAD
BYGGHANDLING

FÖRESKRIFTER

SE ALLMÄNNA FÖRESKRIFTER

K-00-0-001

K-00-0-002

HÄNVISNINGAR

BÖP 8
TAKSTOLSPÄN
TAKPLÄN
TAKSEKTIONER

K-20-1-308
K-20-1-309
K-41-1-310
K-20-2-001

GOLVTYP
TAK OCH TERASSTYP
VÄGGTYP

K-20-4-001
K-20-4-002
K-20-4-003

MONTAGEDETALJER, TAKSTOLAR
MONTAGEDETALJER, NOCKBALKAR
STÅLUPPSTÄLLNING

K-20-6-011
K-20-6-010
K-24-4-001

FÖRKLARINGAR

SB = STÅLBALK
BB = BETONGBALK
SP = STÅLPELARE

GT = GOLVTYP
TT = TAK ELLER TERASSTYP
VT = VÄGGTYP YTTERVÄGG

FÖRHANDSKOPIA
2025-04-01

BET	ÄNDRINGEN AVSER	DATUM	SIGN
-----	-----------------	-------	------

BYGGHANDLING

SJÖHÄSTEN 5

vision

BE	NOVIER - ELIN ÖVERMO - 0103311336
PL	BYGG R1 - MATS LUNDIN - 0702601186
A	WAK - MATTHS JÄRLIDEN - 0855667060
K	PE TEKNIK & ARKITEKTUR - JOHANNA SILVEMARK - 0105160761
VVS	VRA - SAMUEL GARDELL - 0739710583
EL	N20 - RICKARD LINDBLAD - 0739503060
LA	ARCHUS - MAGNUS LEKSELL - 0736005610
BRAND	BENGT DAHLGREN - TOBIAS KARLSSON - 0734258174

UPPDRAG NR	RITAD AV	HANDLAGGARE
11041537	R. WÄHLANDER	E. PERSSON
DATUM	ANSVARIG	
	J. SILVEMARK	

OMBYGGNAD KONTORSFASTIGHET

TAKDETALJER, TERRASS

SKALA A1	A3	NUMMER	BET
1:10, 1:5		K-20-6-103	

RÄCKE ENL. A,
ÖK 1100 ÖVER FG,
STÅNDARE PLACERAS s1000

2:K-20-6-103


ø10s400-S(380,200,380), RUNTOM

PLÅT DRAS IN UNDER PÅGJUTNING,
TÅTSKIKT KLISTRAS TILL PLÅT MIN 150

JMFR. 1:K-20-6-101

BEF. YTTERVÄGG

1
SKALA 1 : 10
TAKTERRASS

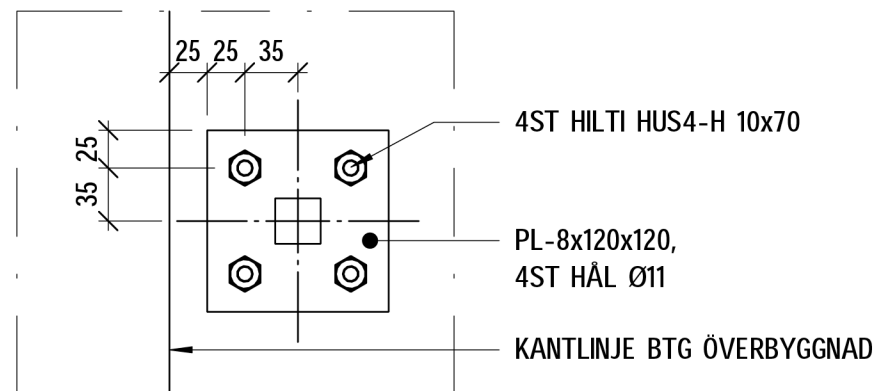

2
SKALA 1 : 5
RÄCKESINFÄSTNING

SKALA 1:10
0 0,1 0,2 0,5 1,0
METER

SKALA 1:5
0 0,1 0,2 0,5
METER

