





3  
SKALA 1 : 25  
DELPLAN ARMERING NYTT SÄNKT GÄRDSBJÄLKLAG

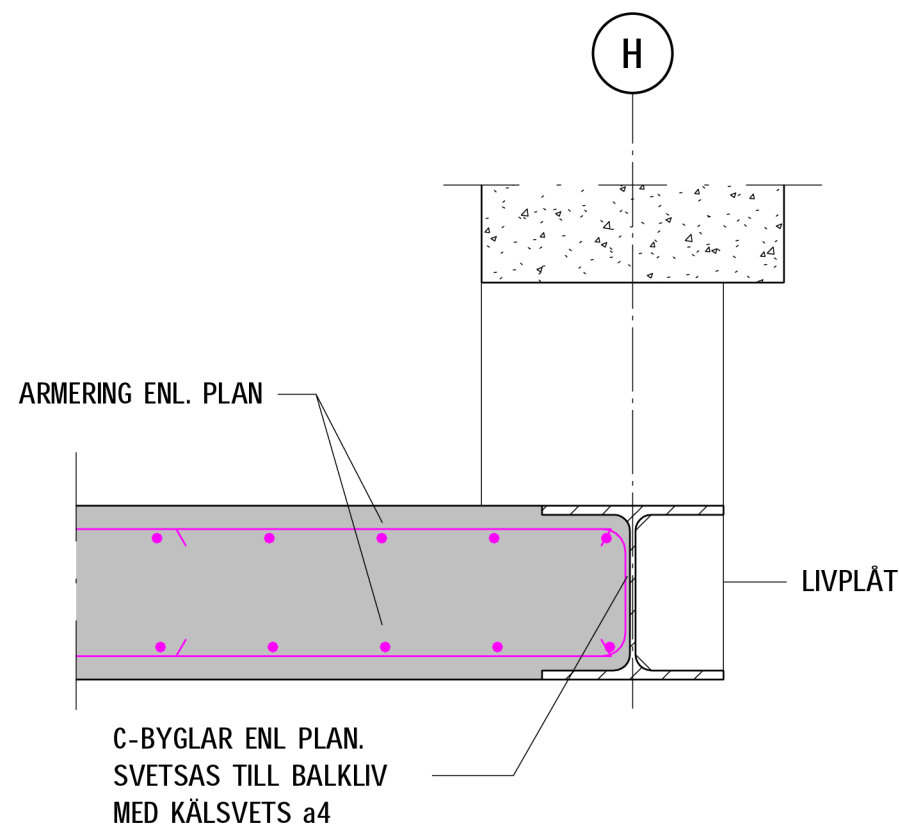

2  
SKALA 1 : 10  
ARMERING UPPLAG PÅ BALK

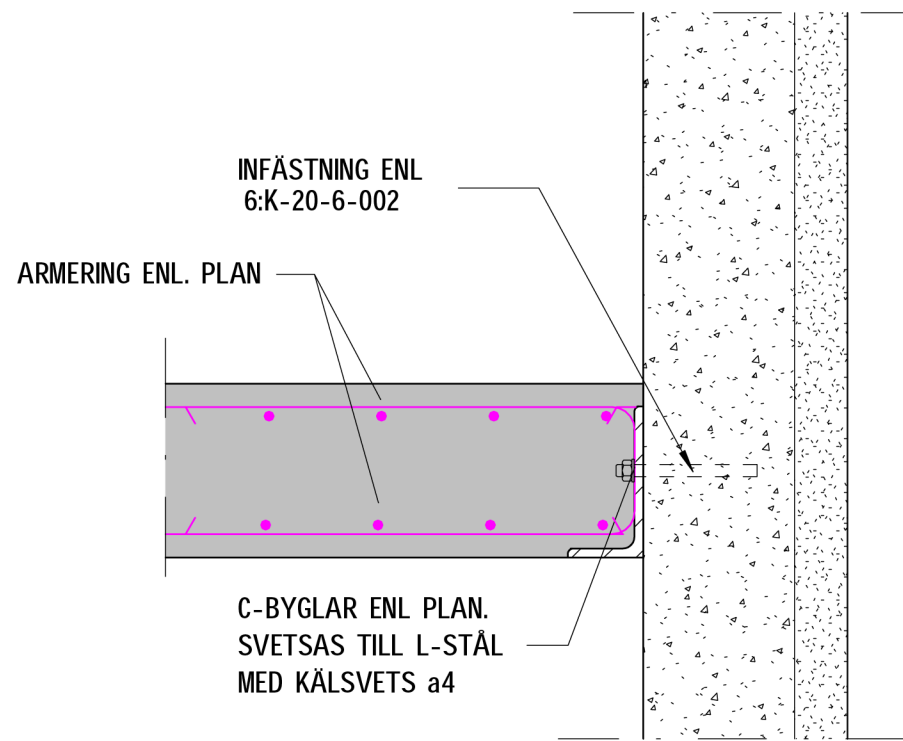

1  
SKALA 1 : 10  
ARMERING UPPLAG MOT VÄGG

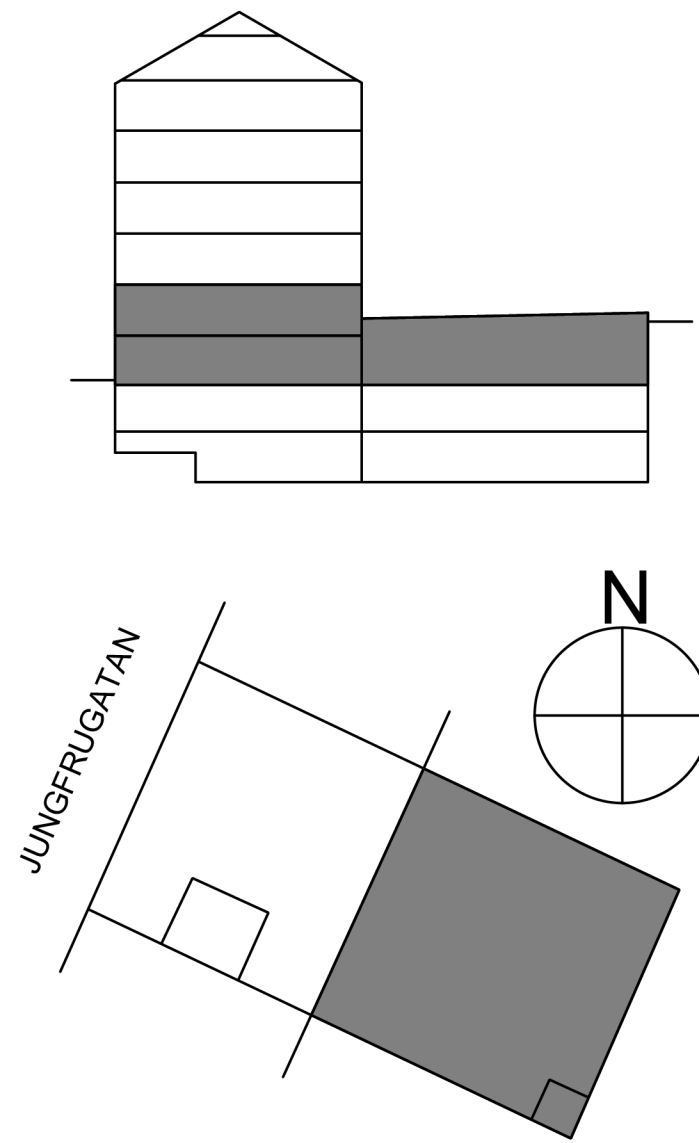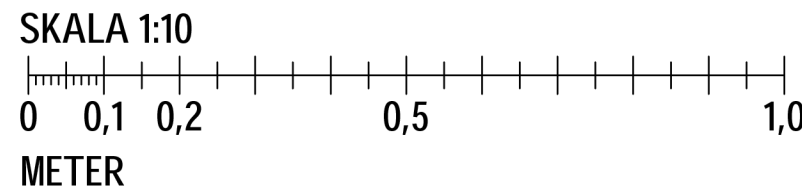

PRODUKTION FÅR ENDAST SKE FRÅN RITNING STÄMPLAD  
BYGGHANDLING

## FÖRESKRIFTER

ALLMÄNNA FÖRESKRIFTER	K-00-0-001
	K-00-0-002

## HÄNVISNINGAR

ARBETSGÅNG	K-20-6-001
BÖP 3	K-20-1-303
GÄRDSBJÄLKLAG GOLVPLAN	K-40-1-304
GÄRDSBJÄLKLAG DETALJER	K-20-6-00X
ARMERING NYTT SÄNKT GÄRDSBJÄLKLAG	K-22-6-001
UPPSTÄLLNING STÅL	K-24-4-001

## FÖRKLARINGAR

BET	ÄNDRINGEN AVSER	DATUM	SIGN	STATUS
BYGGHANDLING				
SJÖHÄSTEN 5				
BE	NOVIER - ELIN ÖVERMO - 0103311336			
PL	BYGG R1 - MATS LUNDIN - 0702601186			
A	WAK - MATTHS JÄRLIDEN - 0855667060			
K	PE TEKNIK & ARKITEKTUR - EDDA EHRENBORG - 0105160028			
VENT	VRA - ANDREAS UDD - 0706007929			
VS	VRA - SAMUEL GARDELL - 0739710583			
EL	N20 - RICKARD LINDBLAD - 0739503060			
LA	ARCHUS - MAGNUS LEKSELL - 0736005610			
BRAND	BENGT DAHLGREN - TOBIAS KARLSSON - 0734258174			
UPPDRAG NR	11034382	RITAD AV	E. PERSSON	HANDLAGGARE
DATUM	2024-10-14	ANSVARIG	E. EHRENBORG	
OMBYGGNAD KONTORSFASTIGHET				
GÄRDSBJÄLKLAG ARMERING				
SKALA A1	A3	NUMMER	BET	
1:25		K-22-6-001		