




1
SKALA 1 : 10
NYTT GÅRDSBJÄLKLAG TT01

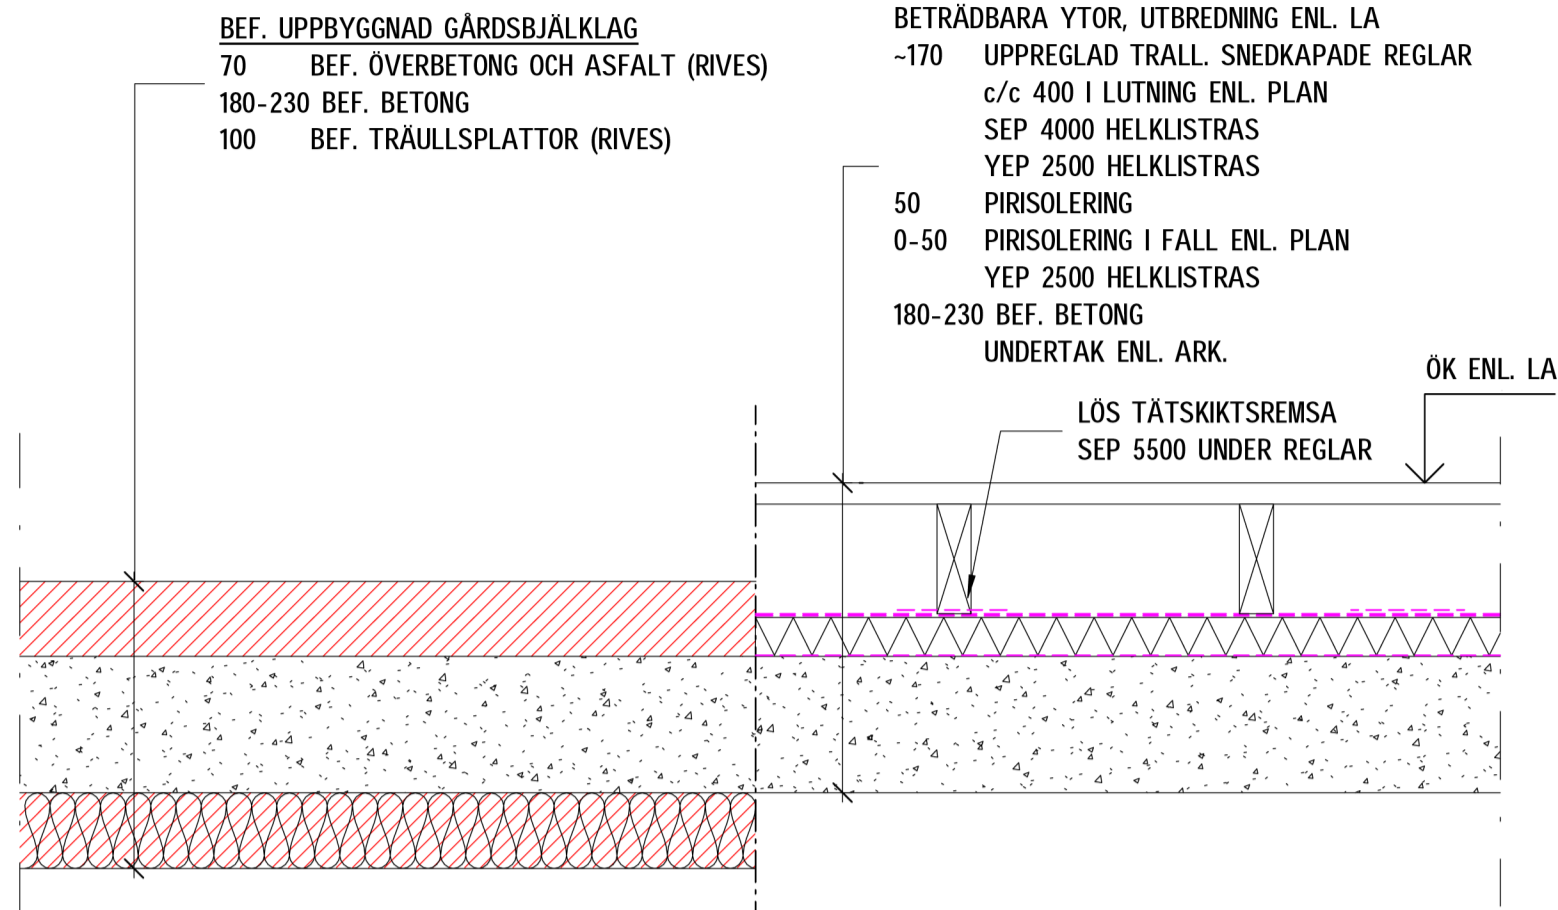


2
SKALA 1 : 10
NY UPPBYGGNAD GÅRDSBJÄLKLAG TT02

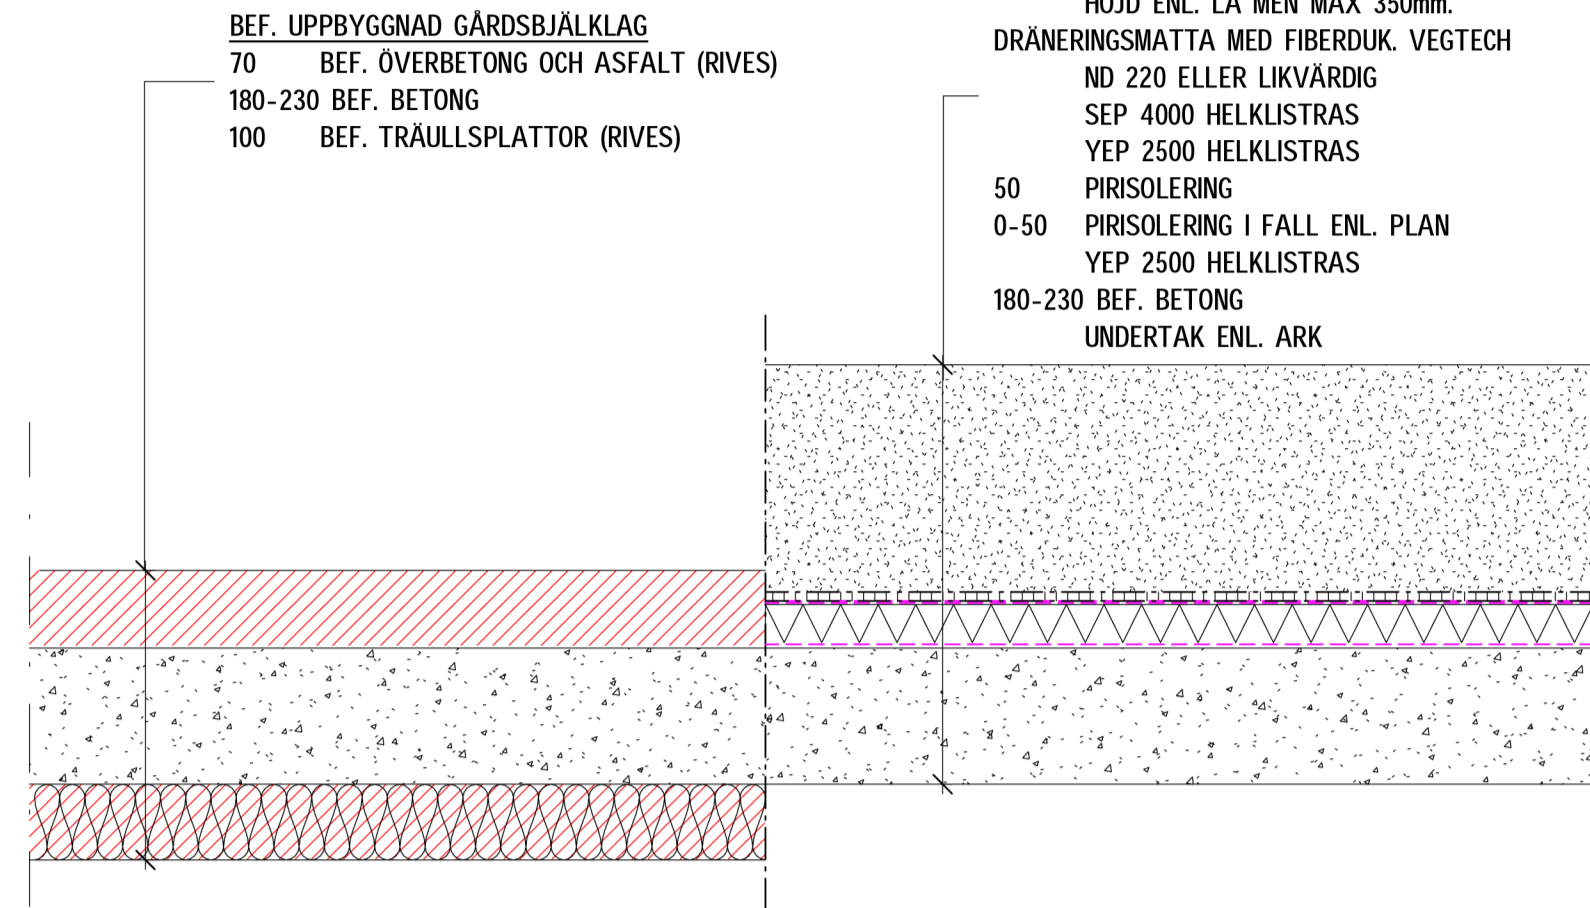


3
SKALA 1 : 10
NY UPPBYGGNAD GÅRDSBJÄLKLAG TT03

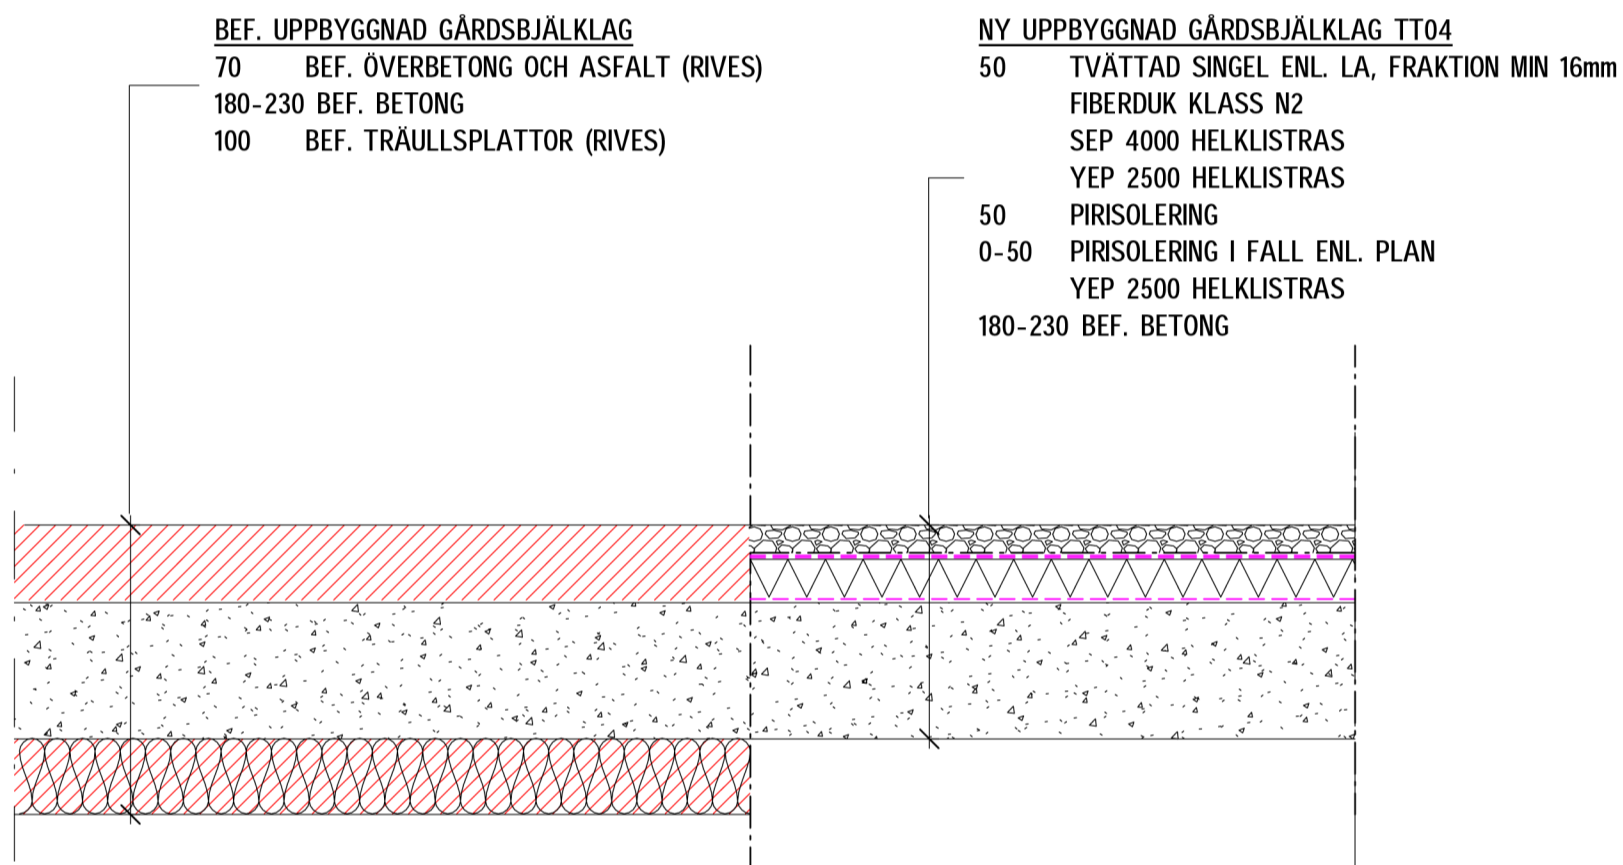


4
SKALA 1 : 10
NY UPPBYGGNAD GÅRDSBJÄLKLAG TT04

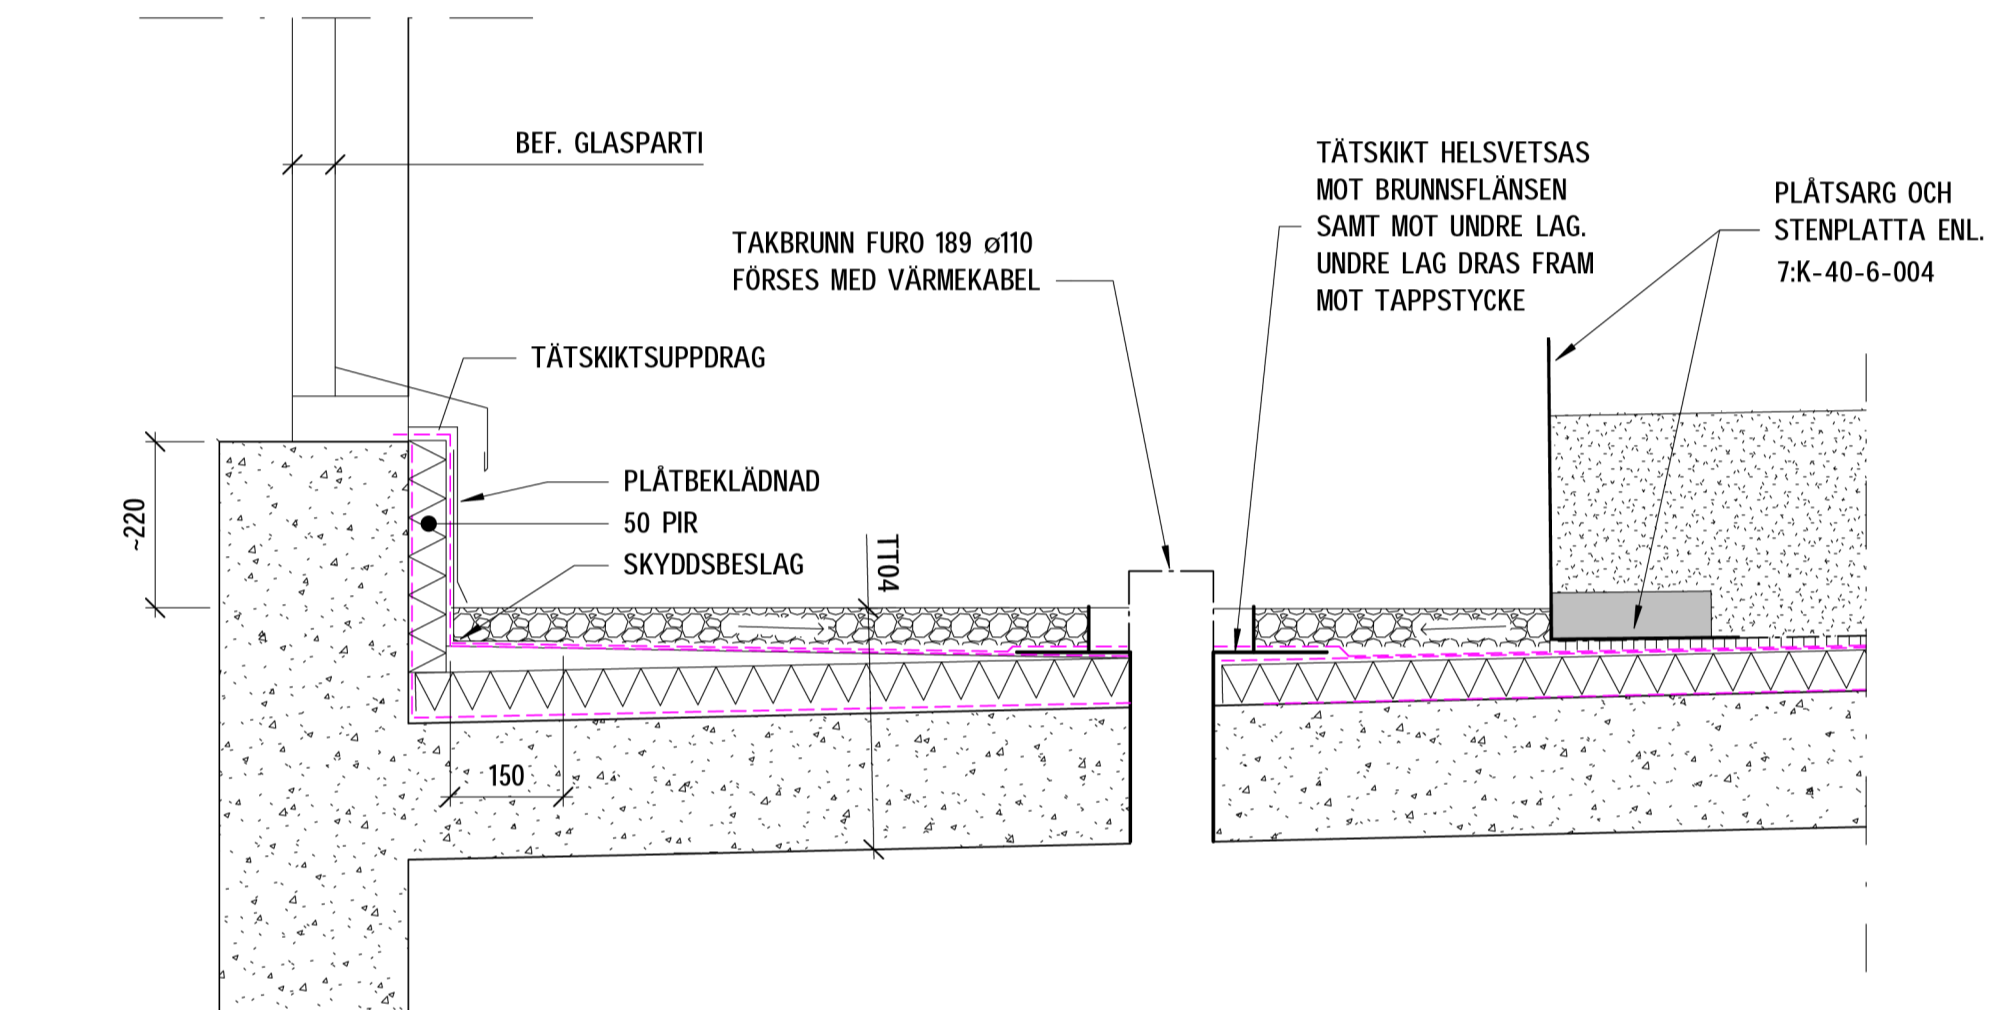


5
SKALA 1 : 10
TT04 MOT BEF. FÖNSTER OCH NY BRUNN

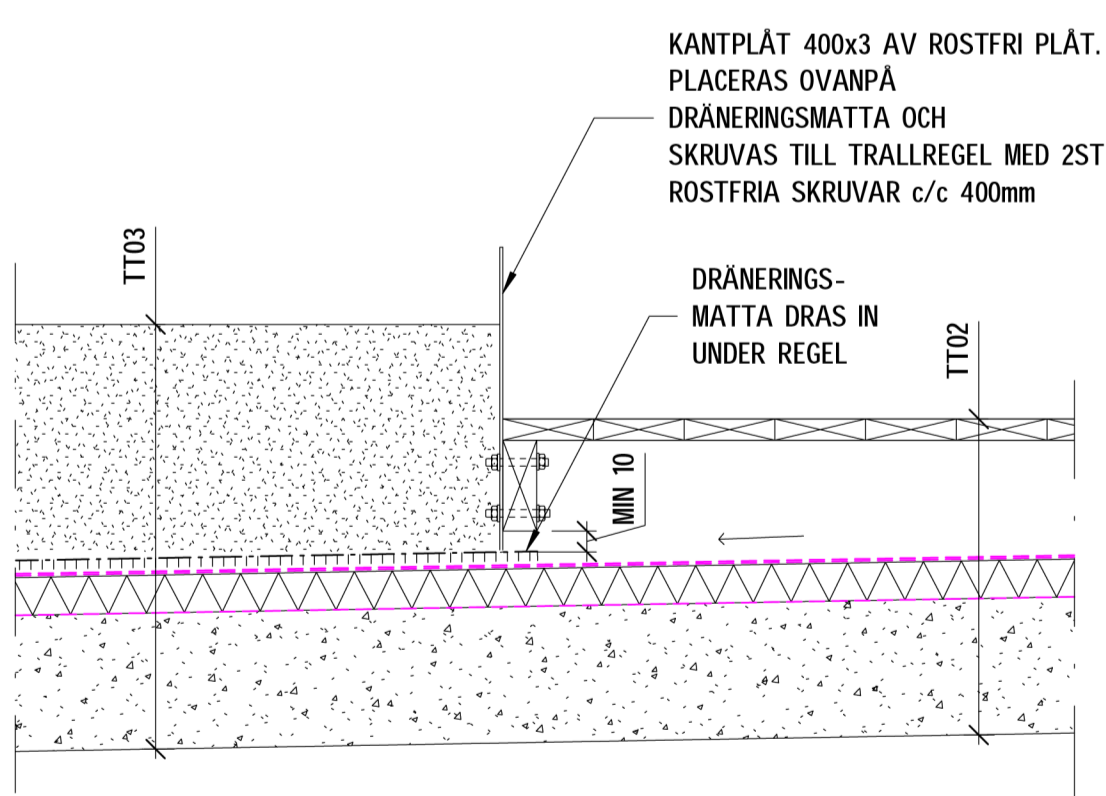



6
SKALA 1 : 10
MÖTE TT02 OCH TT03

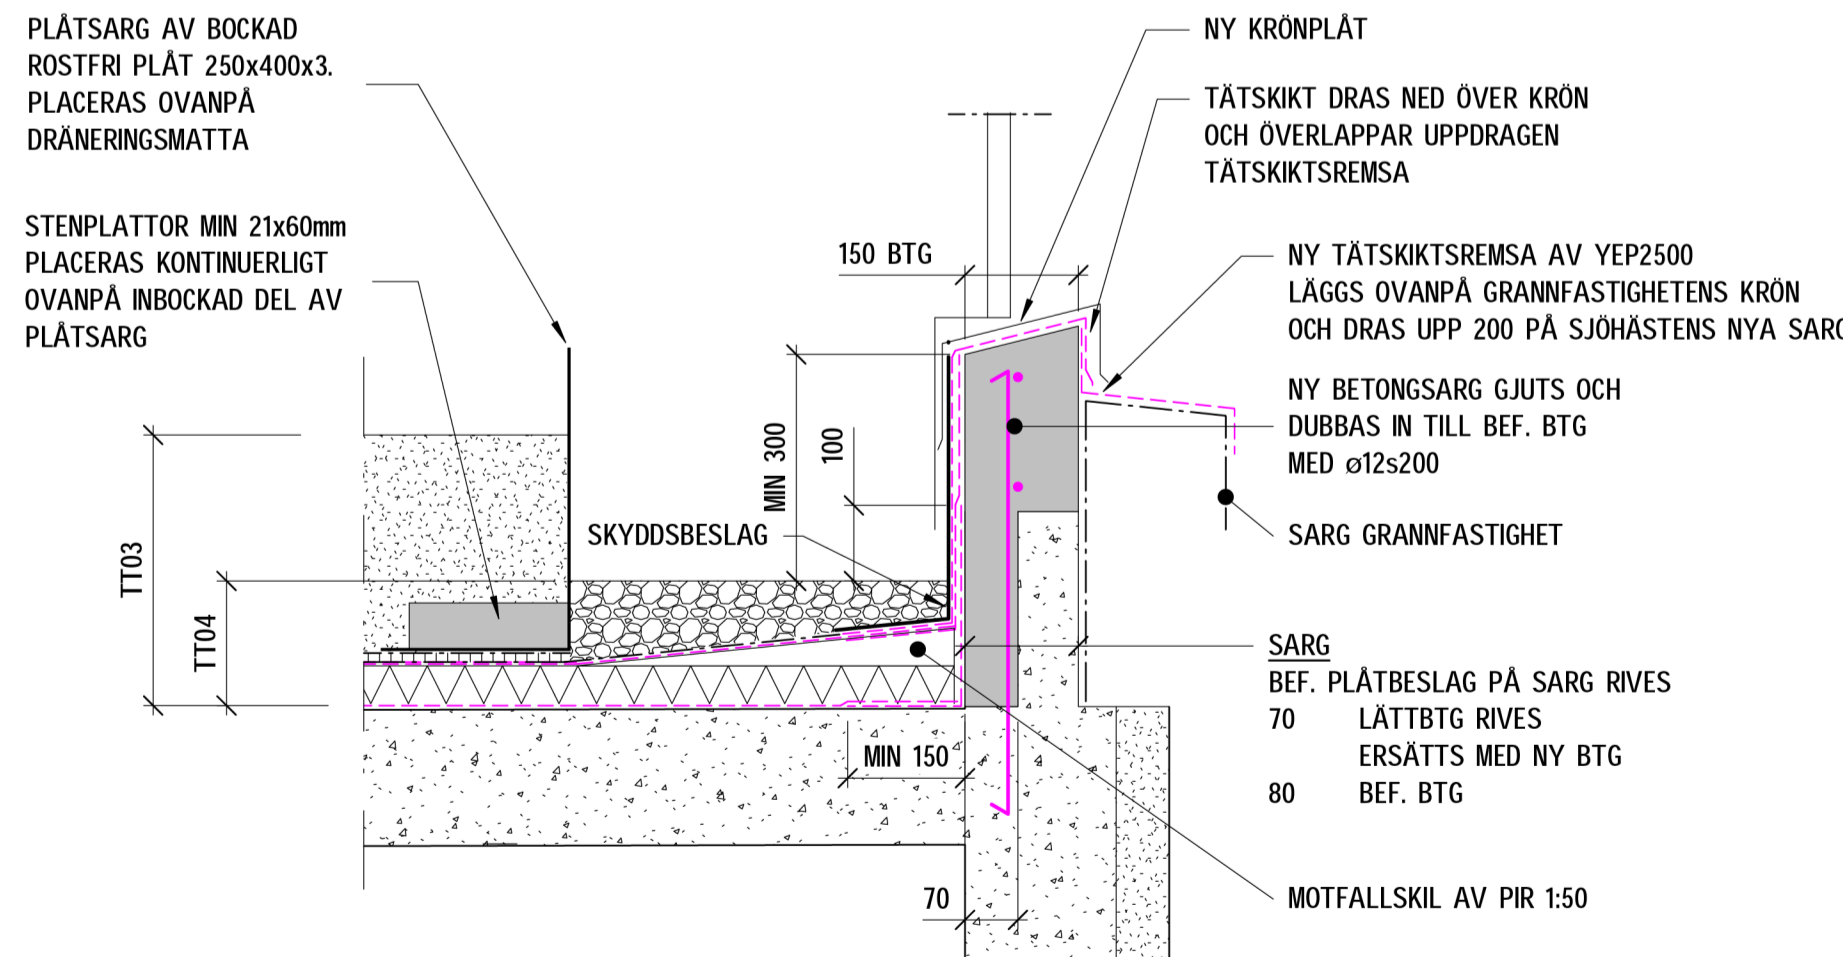

7
SKALA 1 : 10
MÖTE TT03 OCH TT04 SAMT NY BETONGSARG FÖR TÄTSKIKTSUPPVÄK

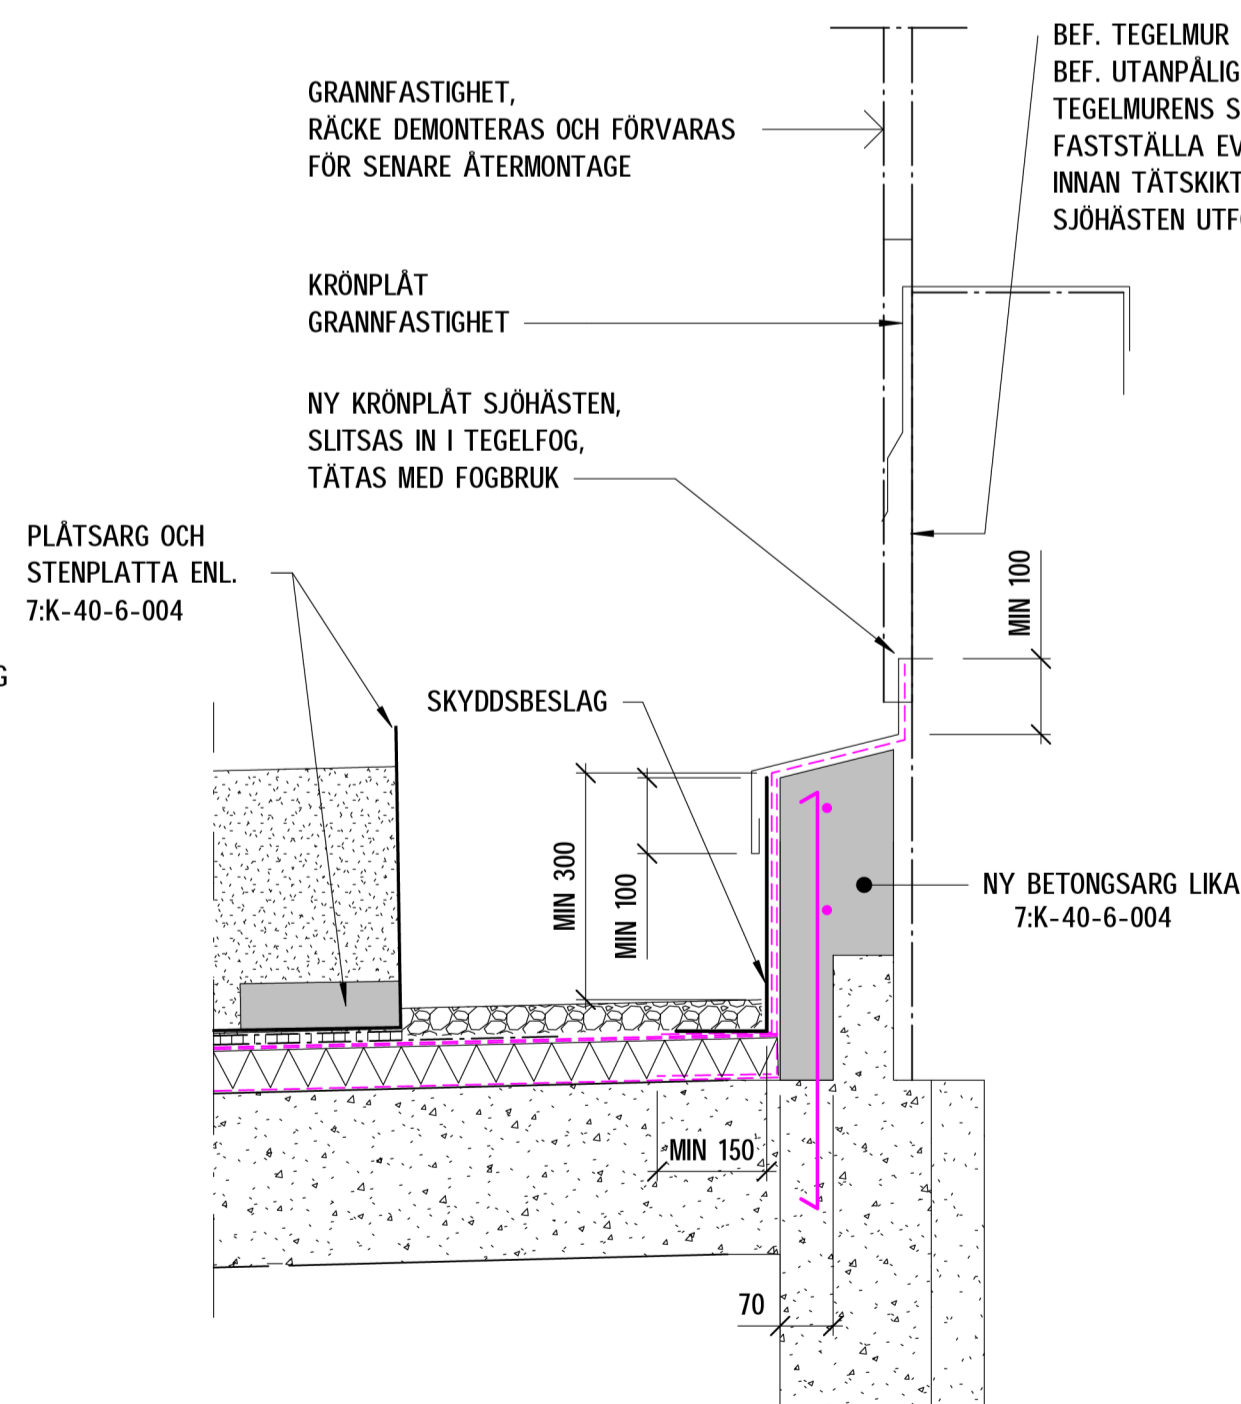

8
SKALA 1 : 10

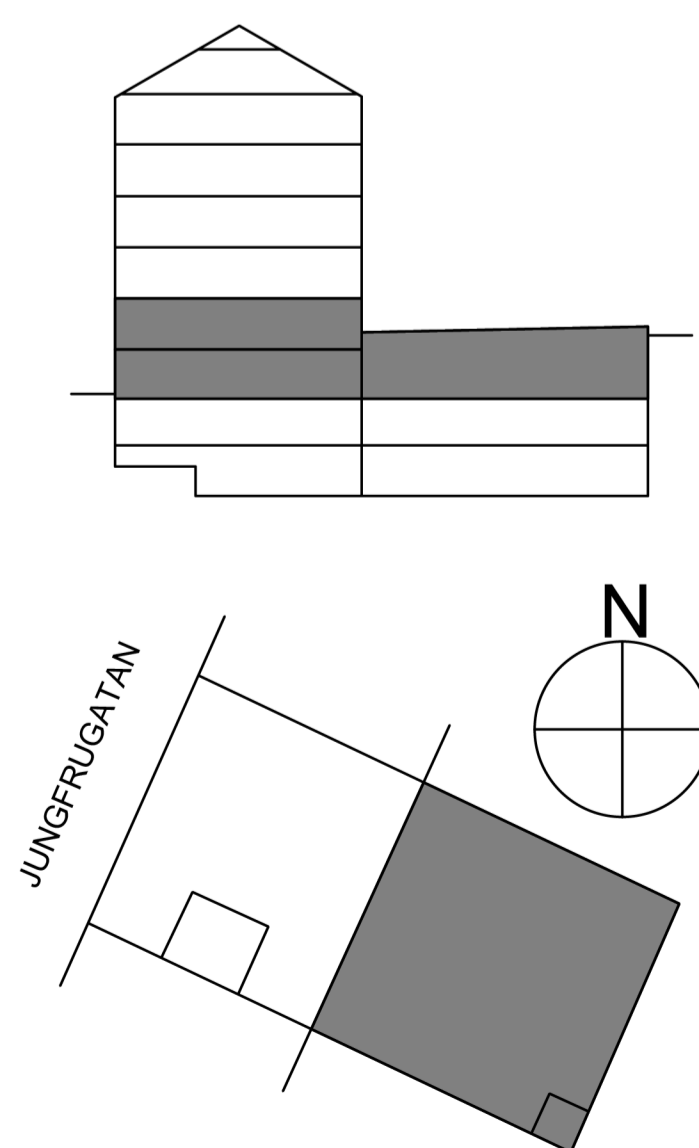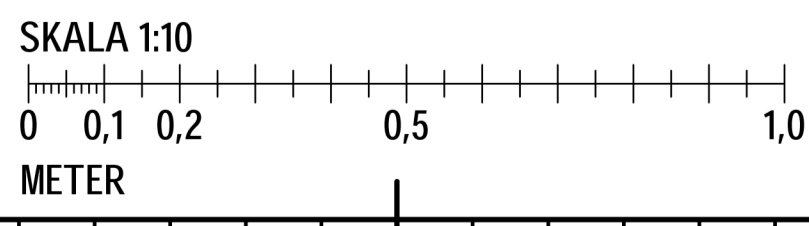

PRODUKTION FÅR ENDAST SKE FRÅN RITNING STAMPLAD
BYGGHANDLING

FÖRESKRIFTER

ALLMÄNNA FÖRESKRIFTER	K-00-0-001
	K-00-0-002

HÄNVISNINGAR

GÅRDSBJÄLKLAG GOLVPLAN K-40-1-304

GÅRDSBJÄLKLAG DETALJER
GOLV OCH STOMKOMPLETTERING K-40-6-00X

FÖRKLARINGAR

BET	ÄNDRINGEN AVSER	DATUM	SIGN	STATUS
BYGGHANDLING				
SJÖHÄSTEN 5				
BE	NOVIER - ELIN ÖVERMO - 0103311336			
PL	BYGG R1 - MATS LUNDIN - 0702601186			
A	WAK - MATTHS JÄRLIDEN - 0855667060			
K	PE TEKNIK & ARKITEKTUR - EDDA EHRENBORG - 0105160028			
VENT	VRA - ANDREAS UDD - 0706007929			
VS	VRA - SAMUEL GARDELL - 0739710583			
EL	N20 - RICKARD LINDBLAD - 0739503060			
LA	ARCHUS - MAGNUS LEKSELL - 0736005610			
BRAND	BENGT DAHLGREN - TOBIAS KARLSSON - 0734258174			
UPPDRAG NR	11034382	RITAD AV E. PERSSON	HANDLAGGARE J. SILVEMARK	
DATUM	2024-10-14	ANSVARIG E. EHRENBORG		
OMBYGGNAD KONTORSFASTIGHET				
GÅRDSBJÄLKLAG DETALJER				
SKALA A1	A3	NUMMER	BET	
1:10		K-40-6-004		