




1
SKALA 1 : 10
UPPDRAG TÅTSKIKT PÅ VÄGG

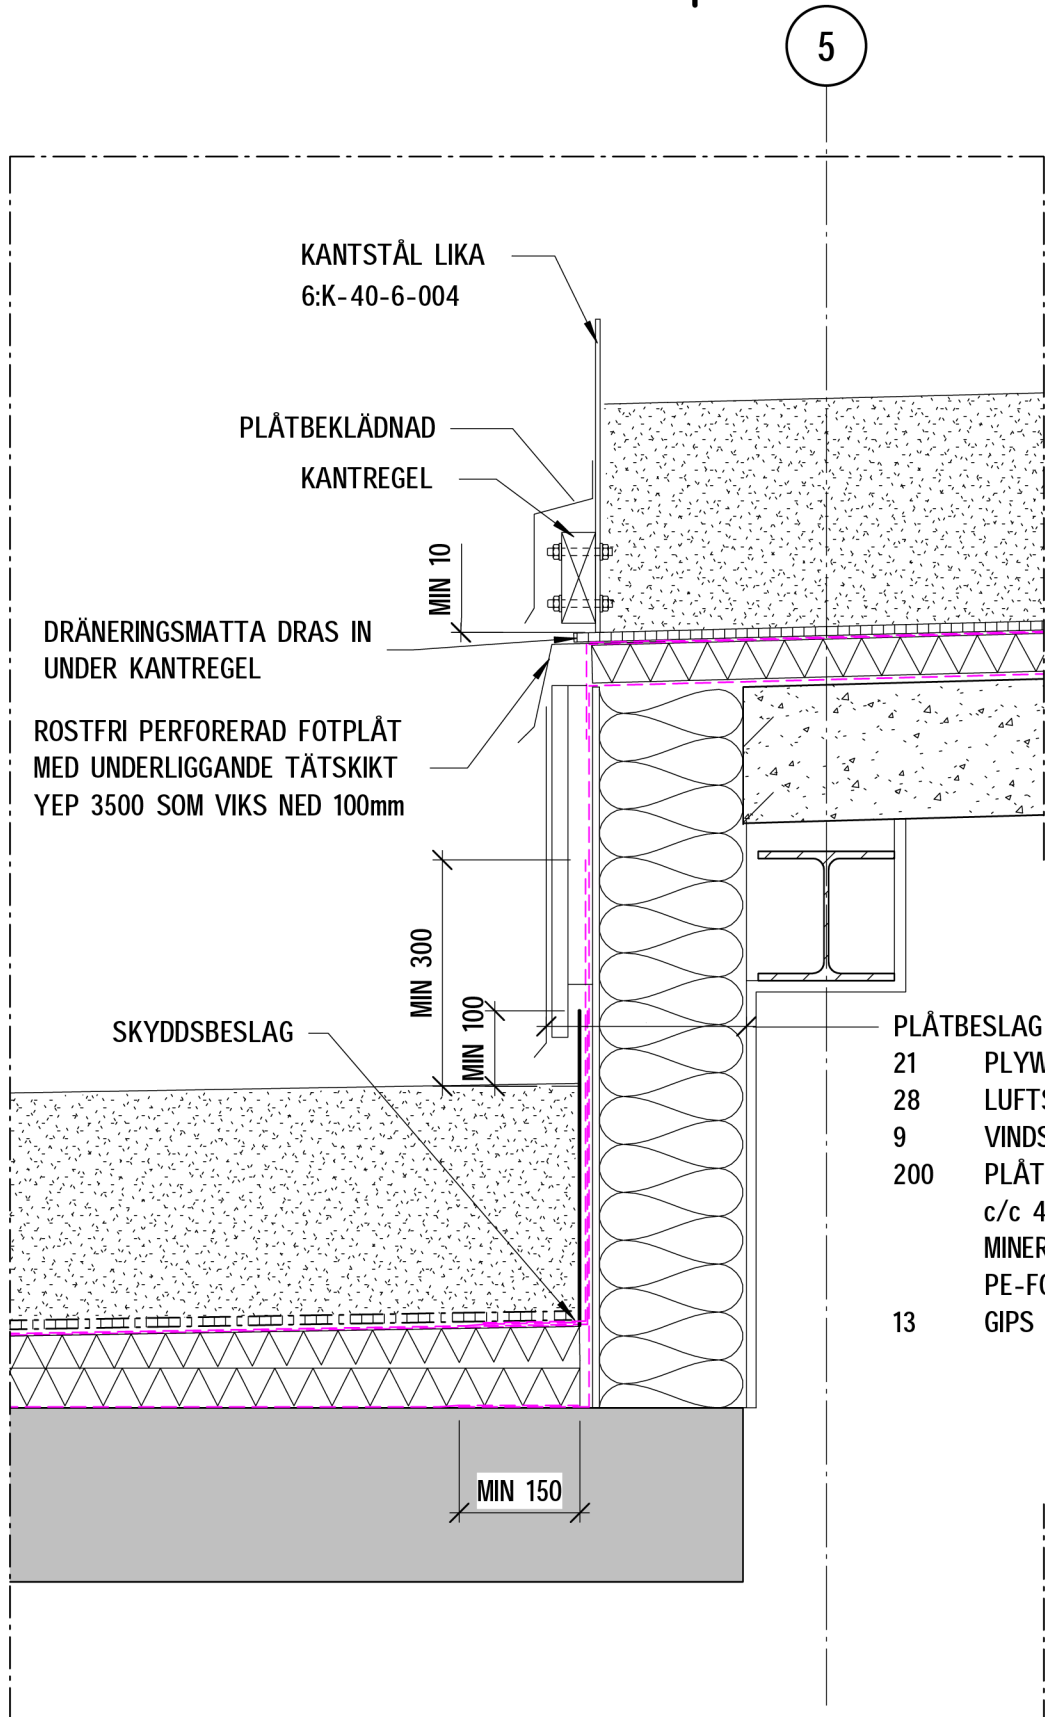


2
SKALA 1 : 10
TERASSAVSLUT I LINJE 5

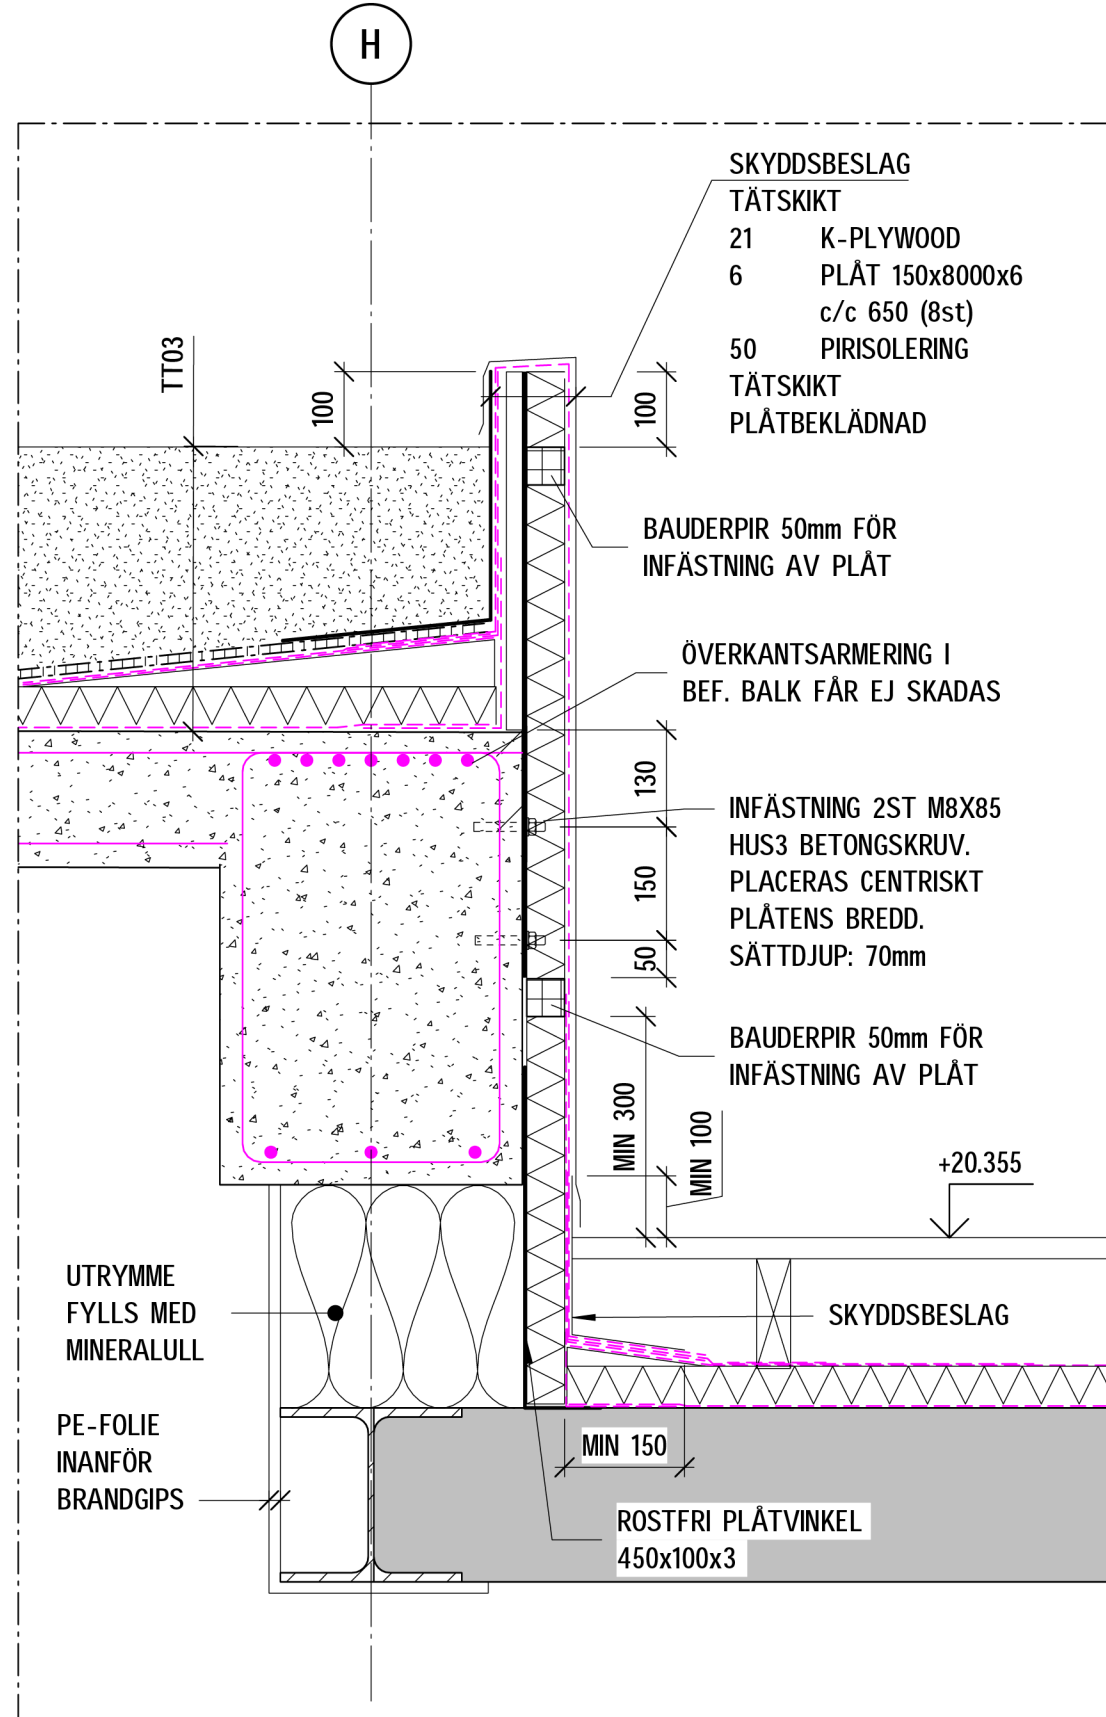



3
SKALA 1 : 10
TERASSSÄRG I LINJE H

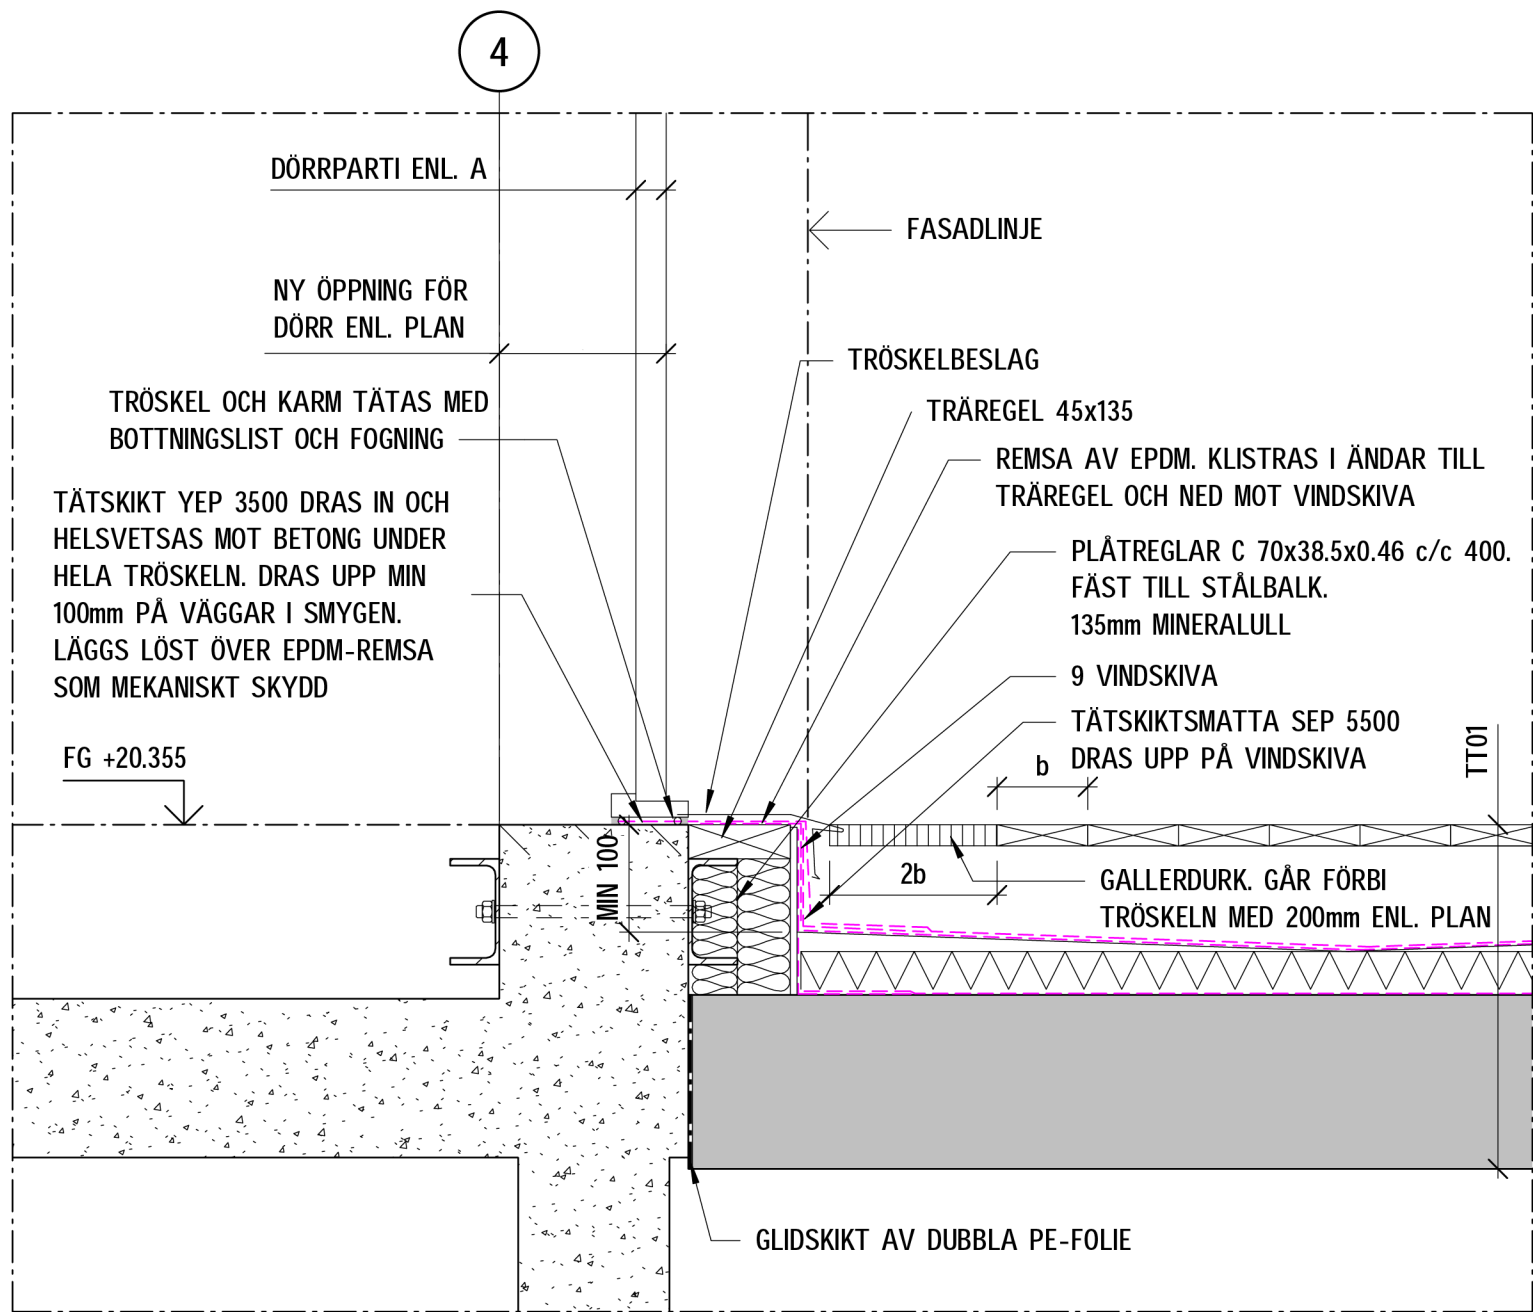

4
SKALA 1 : 10
TRÖSKEL PÅ NYTT GÅRDSBJÄLKLAG

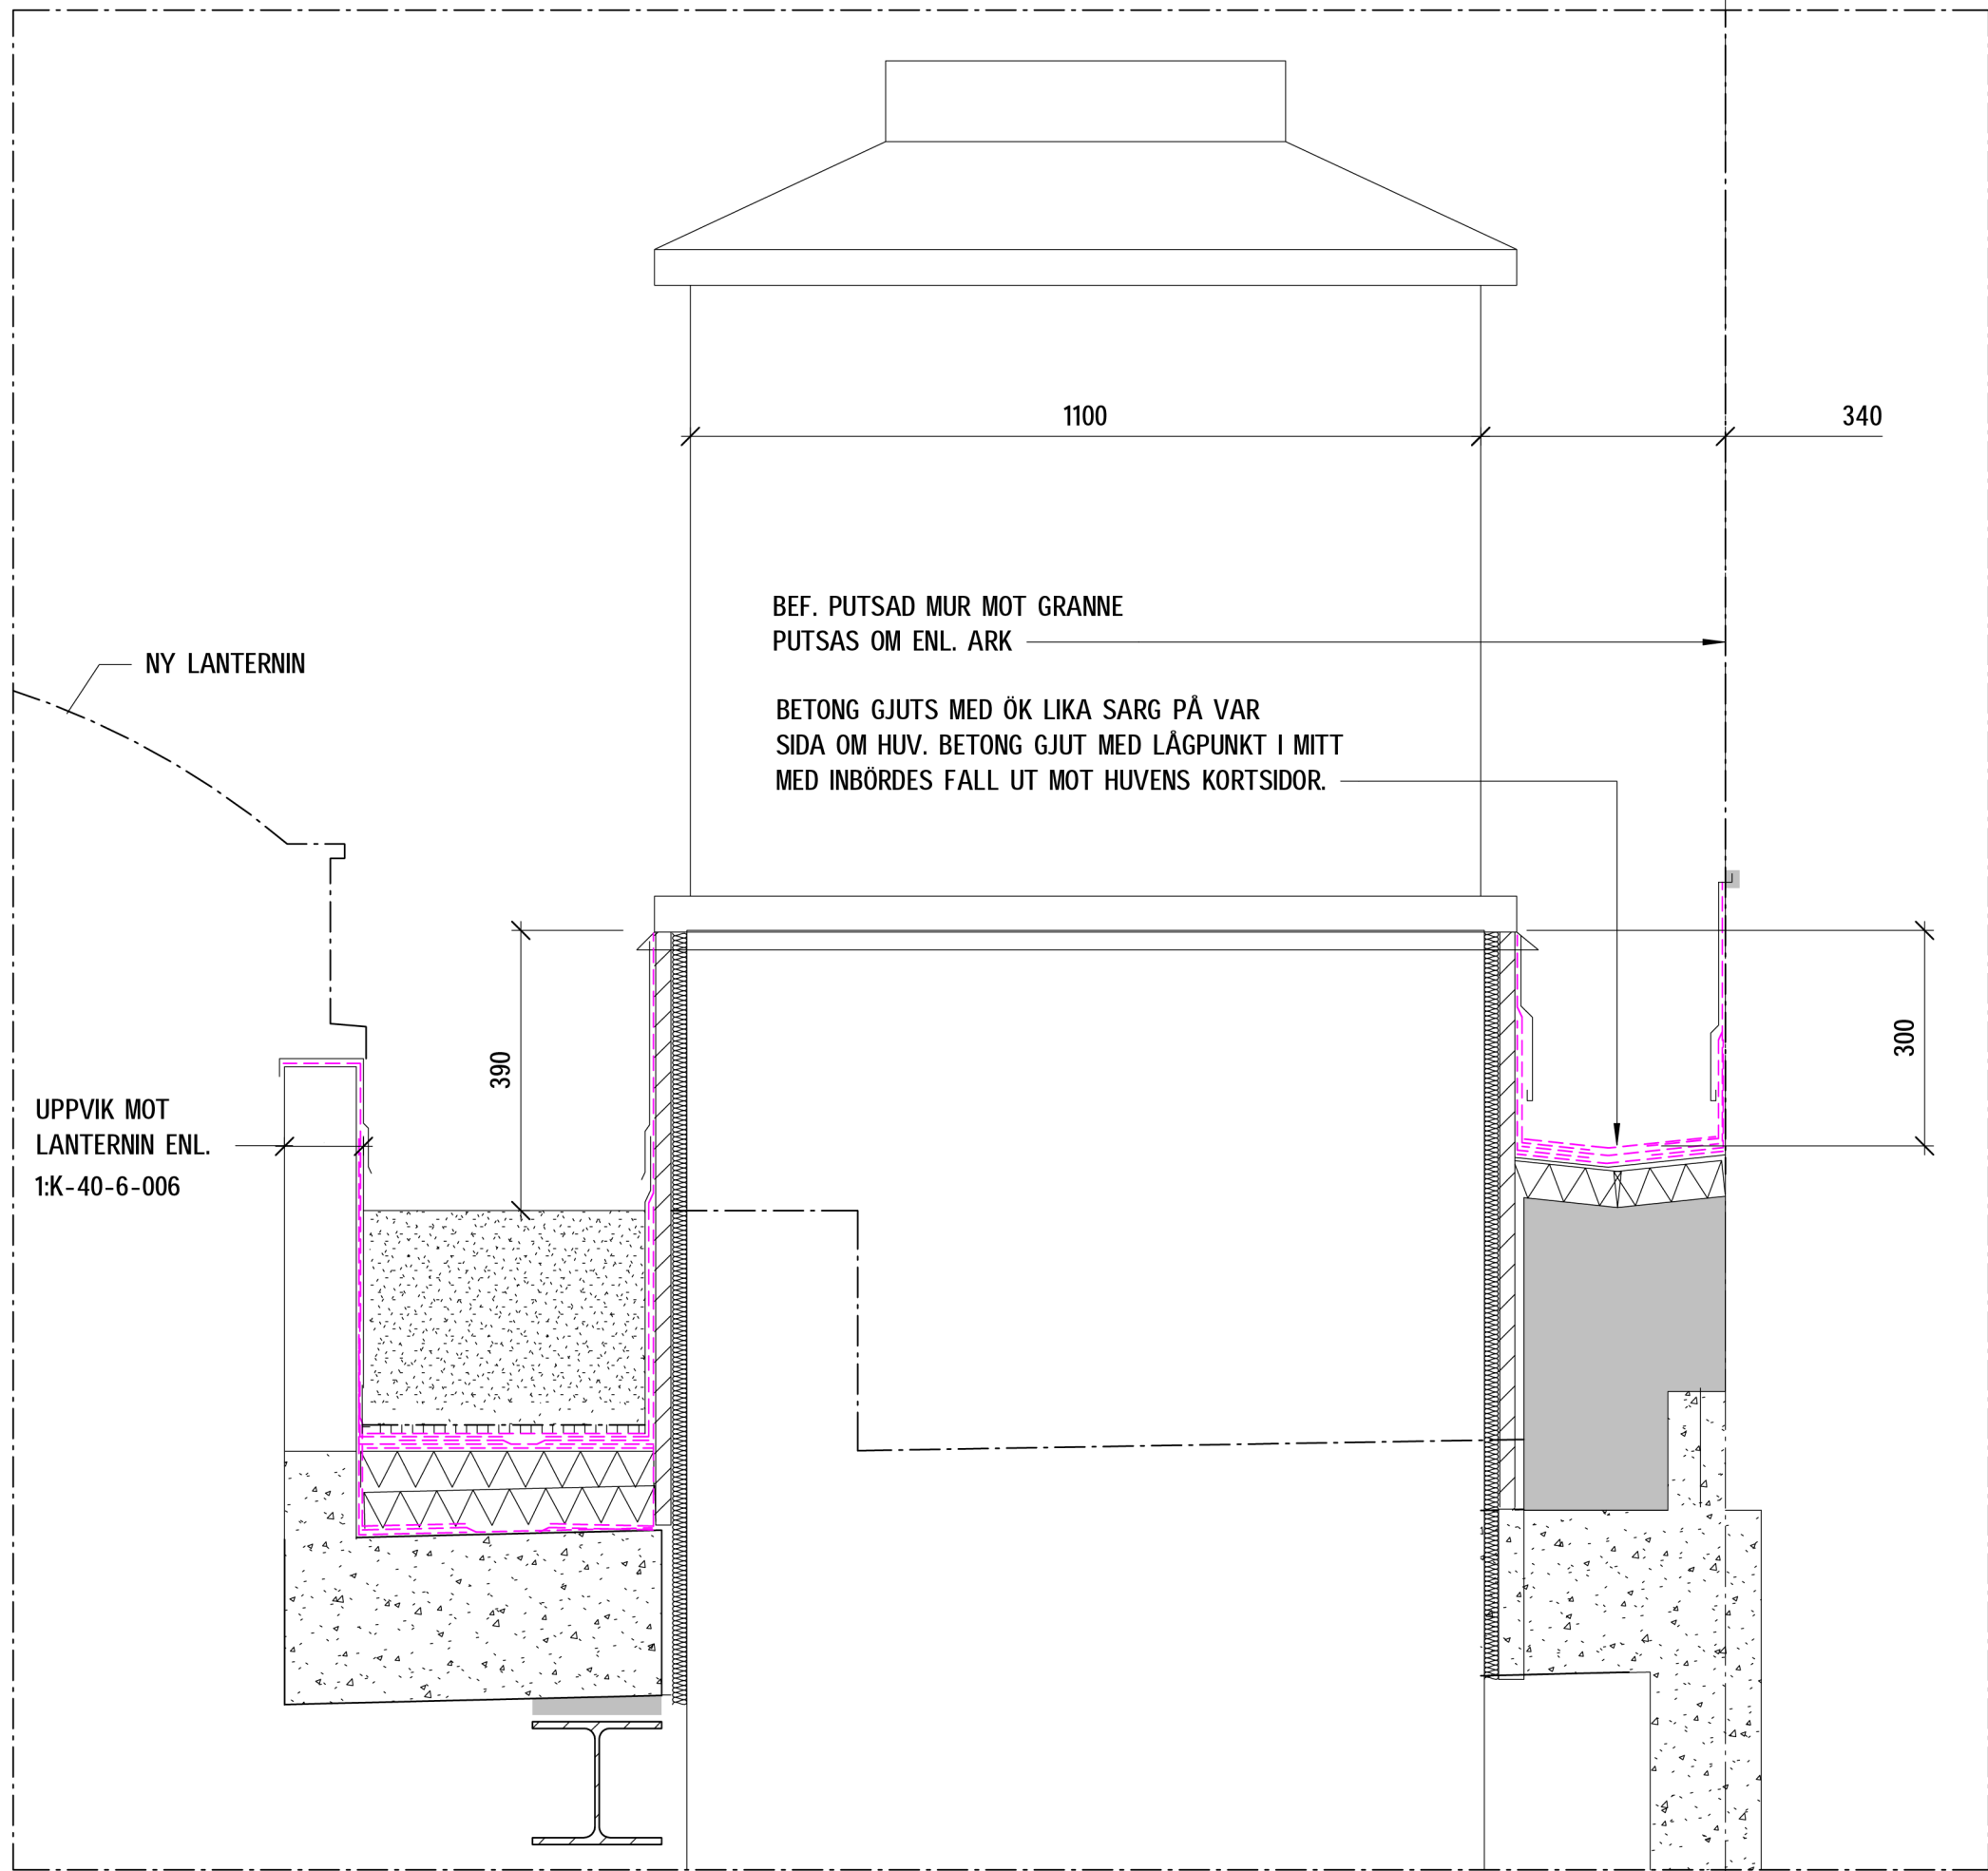

5
SKALA 1 : 10
VENTHUV GÅRD

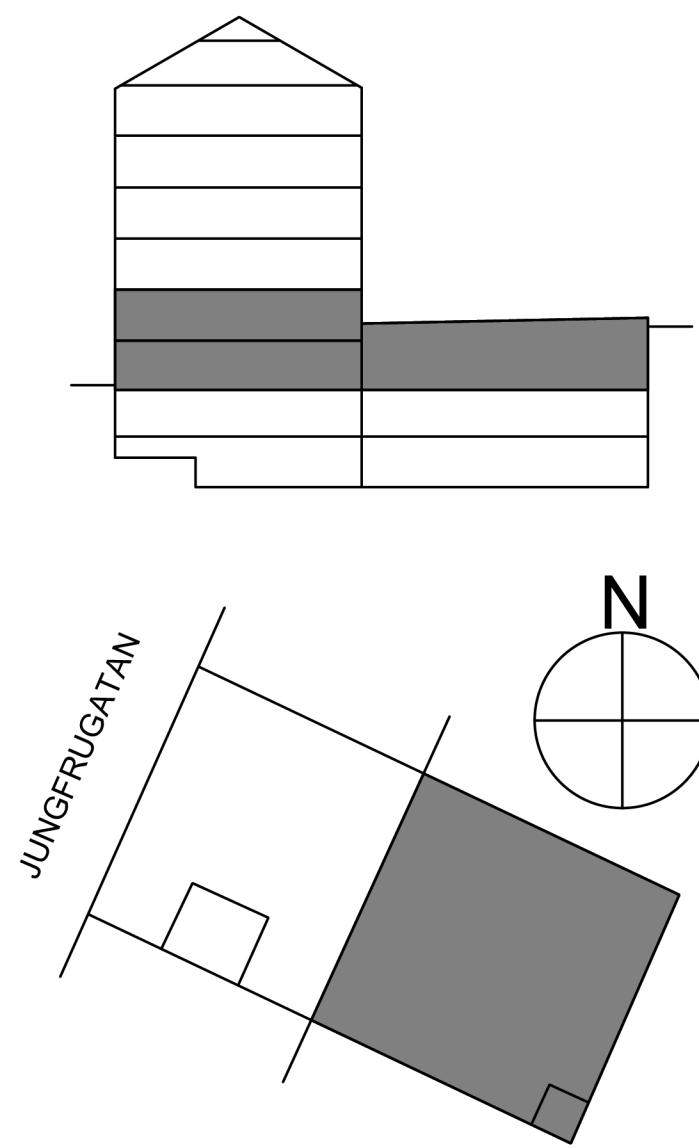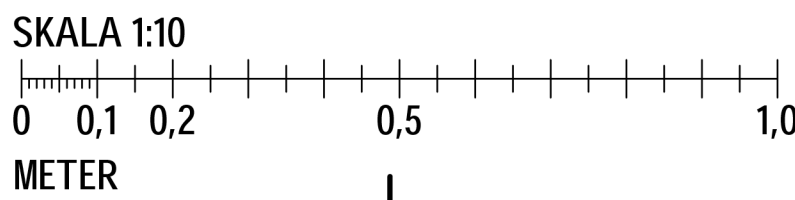

PRODUKTION FÅR ENDAST SKE FRÅN RITNING STAMPLAD
BYGGHANDLING

FÖRESKRIFTER

ALLMÄNNA FÖRESKRIFTER K-00-0-001
K-00-0-002

HÄNVISNINGAR

GÅRDSBJÄLKLAG GOLVPLAN K-40-1-304
GÅRDSBJÄLKLAG DETALJER K-40-6-00X
GOLV OCH STOMKOMPLETTERING

FÖRKLARINGAR

BET	ÄNDRINGEN AVSER	DATUM	SKEN	STATUS
BYGGHANDLING				
SJÖHÅSTEN 5				
BE	NOVIER - ELIN ÖVERMO - 0103311336			
PL	BYGG R1 - MATS LUNDIN - 0702601186			
A	WAK - MATTHS JÄRLIDEN - 0855667060			
K	PE TEKNIK & ARKITEKTUR - EDDA EHRENBORG - 0105160028			
VENT	VRA - ANDREAS UDD - 0706007929			
VS	VRA - SAMUEL GARDELL - 0739710583			
EL	N20 - RICKARD LINDBLAD - 0739503060			
LA	ARCHUS - MAGNUS LEKSELL - 0736005610			
BRAND	BENGT DAHLGREN - TOBIAS KARLSSON - 0734258174			
UPPDRAG NR	11034382	RITAD AV	E. PERSSON	HANDLAGGARE
DATUM	2024-10-14	ANSVARIG	E. EHRENBORG	
OMBYGGNAD KONTORSFASTIGHET				
ÅRDSBJÄLKLAG DETALJER				
SKALA A1	A3	NUMMER	BET	
1:10		K-40-6-005		