



1  
SKALA 1 : 10  
NYA LANTERNINER

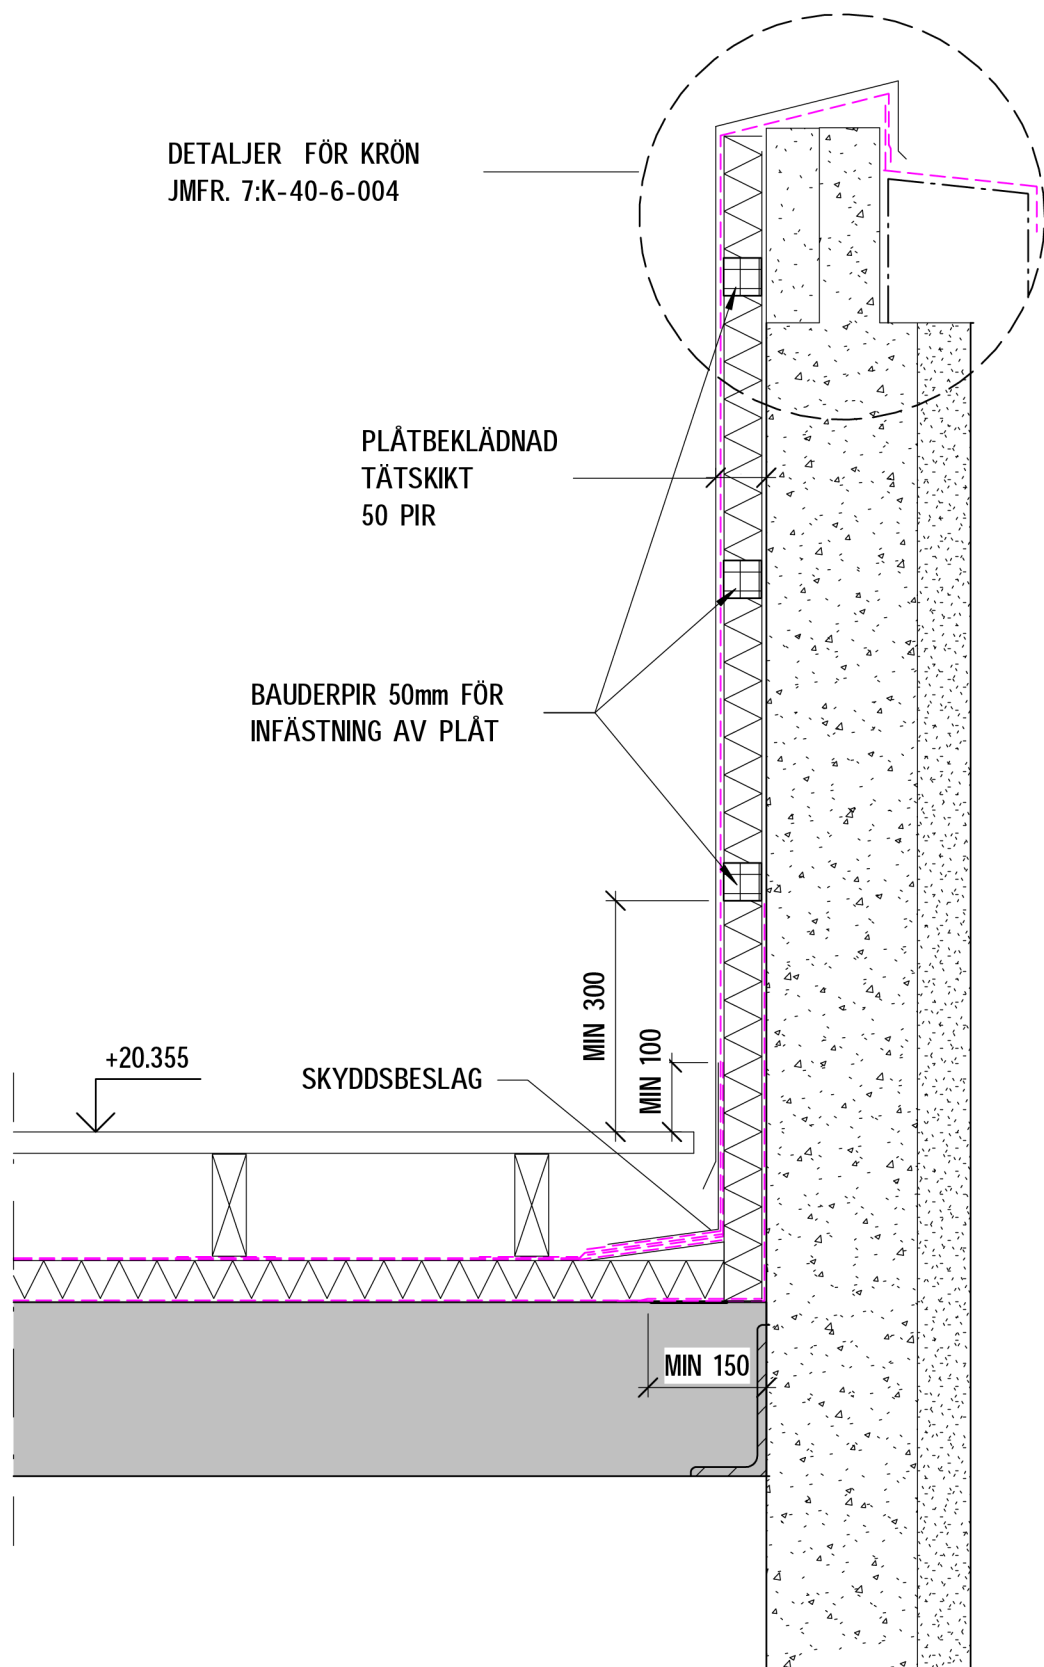

2  
SKALA 1 : 10  
TÄTSKIKTSUPPVIK MOT BEF. BETONGVÄGG

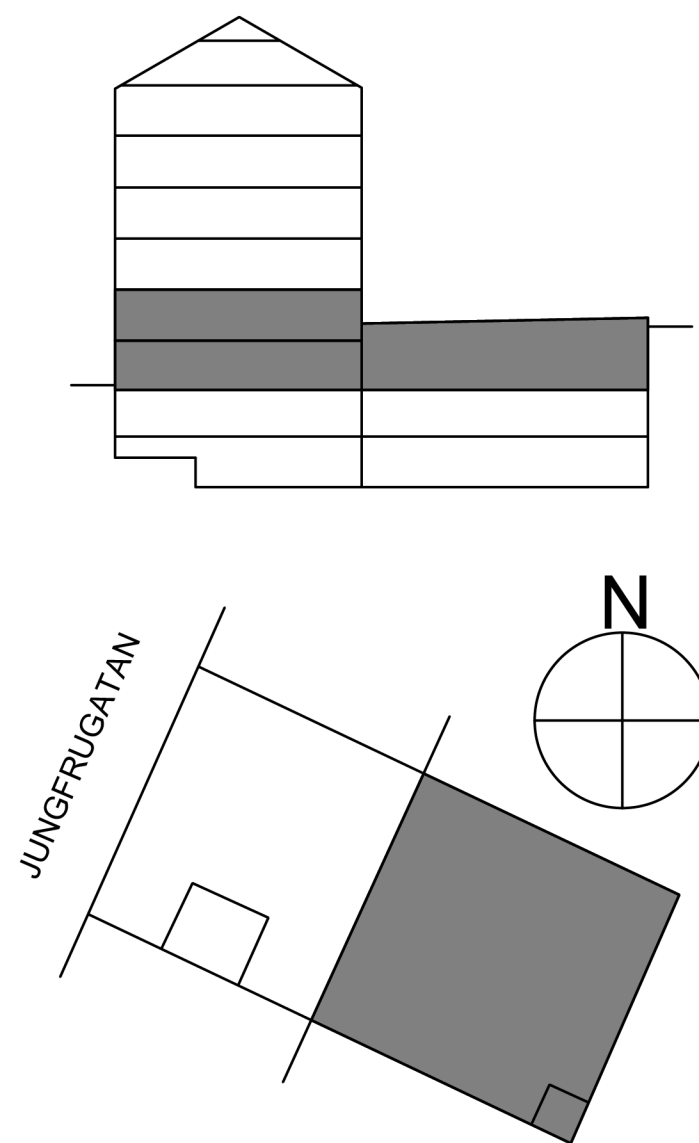

PRODUKTION FÅR ENDAST SKE FRÅN RITNING STÄMPLAD  
BYGGHANDLING

## FÖRESKRIFTER

ALLMÄNNA FÖRESKRIFTER K-00-0-001  
K-00-0-002

## HÄNVISNINGAR

GÅRDSBJÄLKLAG GOLVPLAN K-40-1-304  
GÅRDSBJÄLKLAG DETALJER K-40-6-00X  
GOLV OCH STOMKOMPLETTERING

## FÖRKLARINGAR

BET	ÄNDRINGEN AVSER	DATUM	SIGN	STATUS
BYGGHANDLING				
SJÖHÄSTEN 5				
BE	NOVIER - ELIN ÖVERMO - 0103311336			
PL	BYGG R1 - MATS LUNDIN - 0702601186			
A	WAK - MATTHS JÄRLIDEN - 0855667060			
K	PE TEKNIK & ARKITEKTUR - EDDA EHRENBORG - 01025160028			
VENT	VRA - ANDREAS UDD - 0706007929			
VS	VRA - SAMUEL GARDELL - 0739710583			
EL	N20 - RICKARD LINDBLAD - 0739503060			
LA	ARCHUS - MAGNUS LEKSELL - 0736005610			
BRAND	BENGT DAHLGREN - TOBIAS KARLSSON - 0734258174			
UPPDRAG NR	11034382	RITAD AV	E. PERSSON	HANDLAGGARE
DATUM	2024-10-14	ANSVARIG	E. EHRENBORG	
OMBYGGNAD KONTORSFASTIGHET				
ÅRDSBJÄLKLAG DETALJER				
SKALA A1	A3	NUMMER	BET	
1:10		K-40-6-006		