
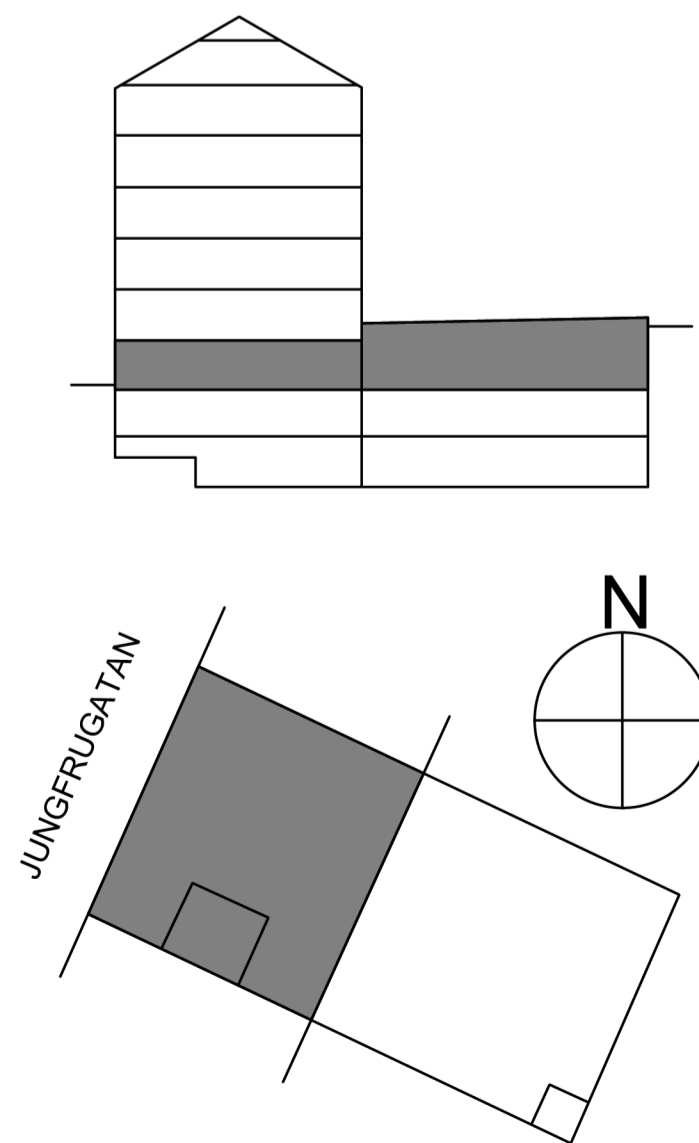


1  
SKALA 1 : 20  
40-6-008.1

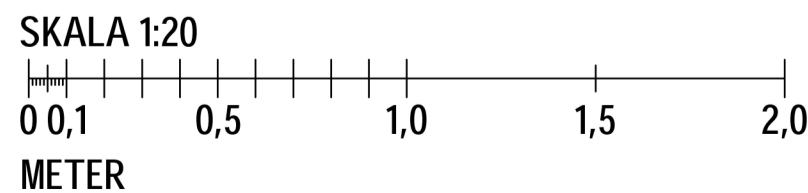

PRODUKTION FÅR ENDAST SKE FRÅN RITNING STÄMPLAD  
BYGGHANDLING

## FÖRESKRIFTER

SE ALLMÄNNA FÖRESKRIFTER


K-00-0-001

K-00-0-002

## HÄNVISNINGAR

## FÖRKLARINGAR

FÖRHANDSKOPIA  
2025-04-01

BET	ÄNDRINGEN AVSER		DATUM	SIGN	STATUS
BYGGHANDLING					
SJÖHÄSTEN 5					
					
BE	NOVIER - ELIN ÖVERMO - 0103311336				
PL	BYGG R1 - MATS LUNDIN - 0702601186				
A	WAK - MATTHS JÄRLIDEN - 0855667060				
K	PE TEKNIK & ARKITEKTUR - JOHANNA SILVEMARK - 0105160761				
VVS	VRA - SAMUEL GARDELL - 0739710583				
EL	N20 - RICKARD LINDBLAD - 0739503060				
LA	ARCHUS - MAGNUS LEKSELL - 0736005610				
BRAND	BENGT DAHLGREN - TOBIAS KARLSSON - 0734258174				
UPPDRAG NR 11041537		RITAD AV E. PERSSON		HANDLAGGARE E. PERSSON	
DATUM		ANSVARIG J. SILVEMARK			
OMBYGGNAD KONTORSFASTIGHET					
PÅBYGGNAD GOLV ENTRE					
SKALA A1 1:20	A3	NUMMER K-40-6-007			BET