


FÖRKLARINGAR

MÄTT ANGES I MM.PLUSHÖJD ANGES I METER.

PLAN 4

144 st cykelplatser

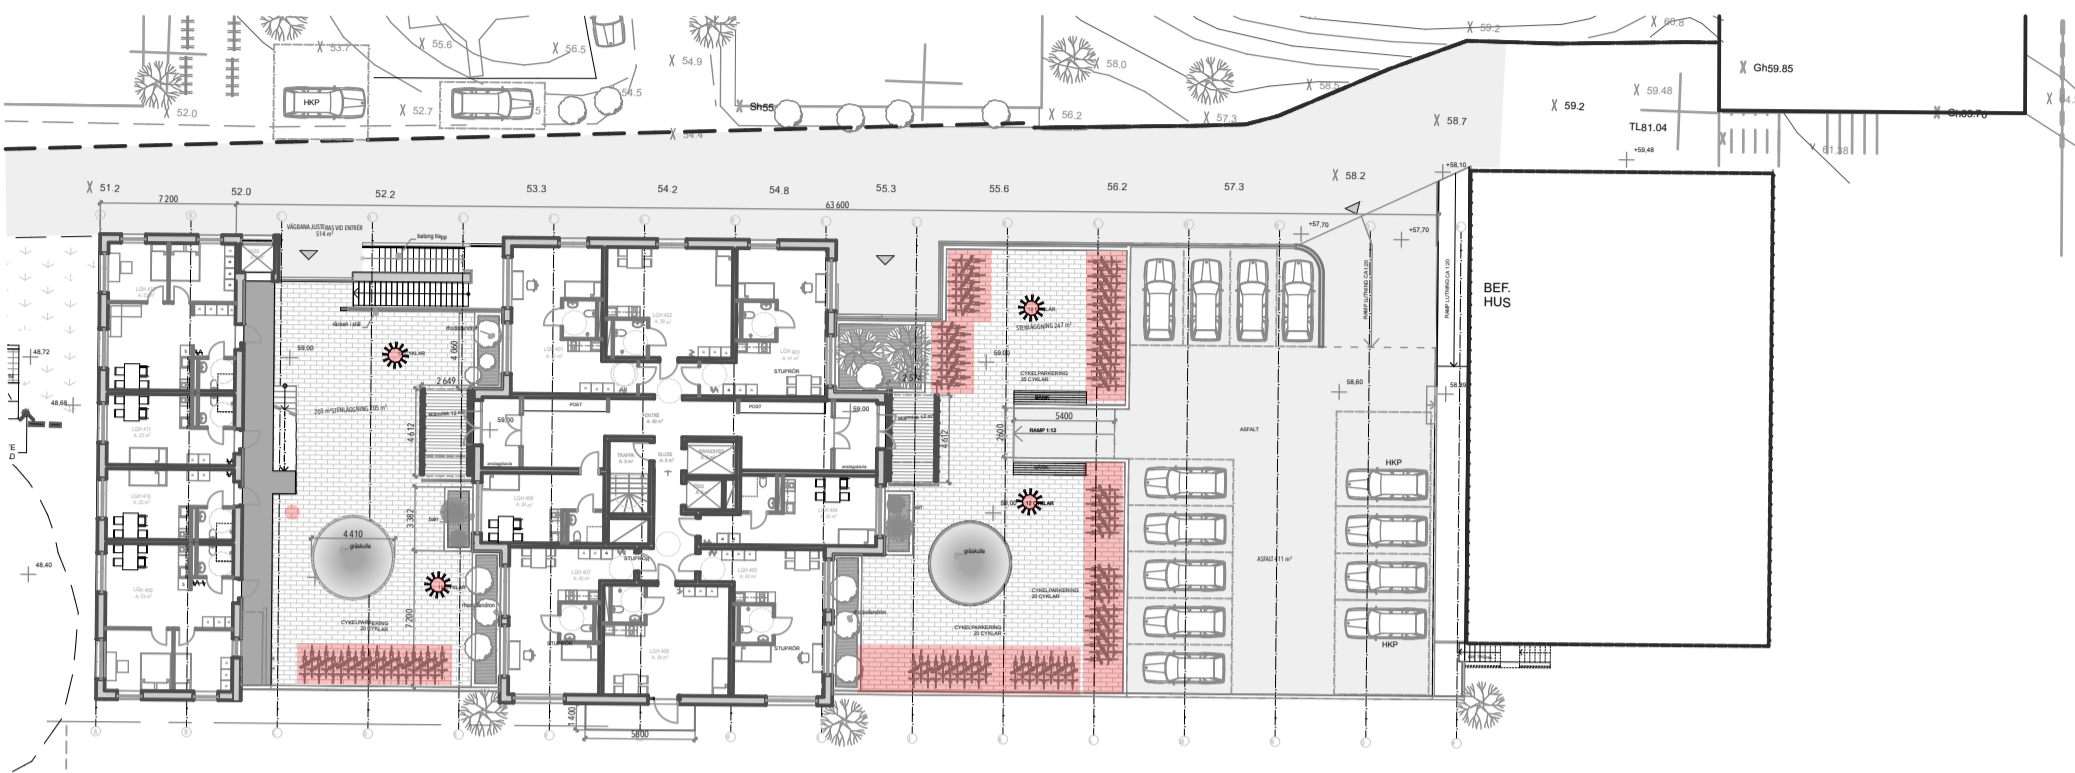

CYKELPARKERING 1,21
449 ST LÄGENHETER

CYKELPARKERINGAR PÅ
HEMHOLMEN 1
ANTAL = 340 ST

CYKELPARKERINGAR PÅ TOMTEN
ANTAL= 144 ST


CYKELPARKERINGAR INOMHUS
ANTAL = 60 ST

CYKELPARKERINGAR
TOTAL: 544 st

HÄNVISNINGAR




OMRÅDESPLAN

340 st cykelplatser

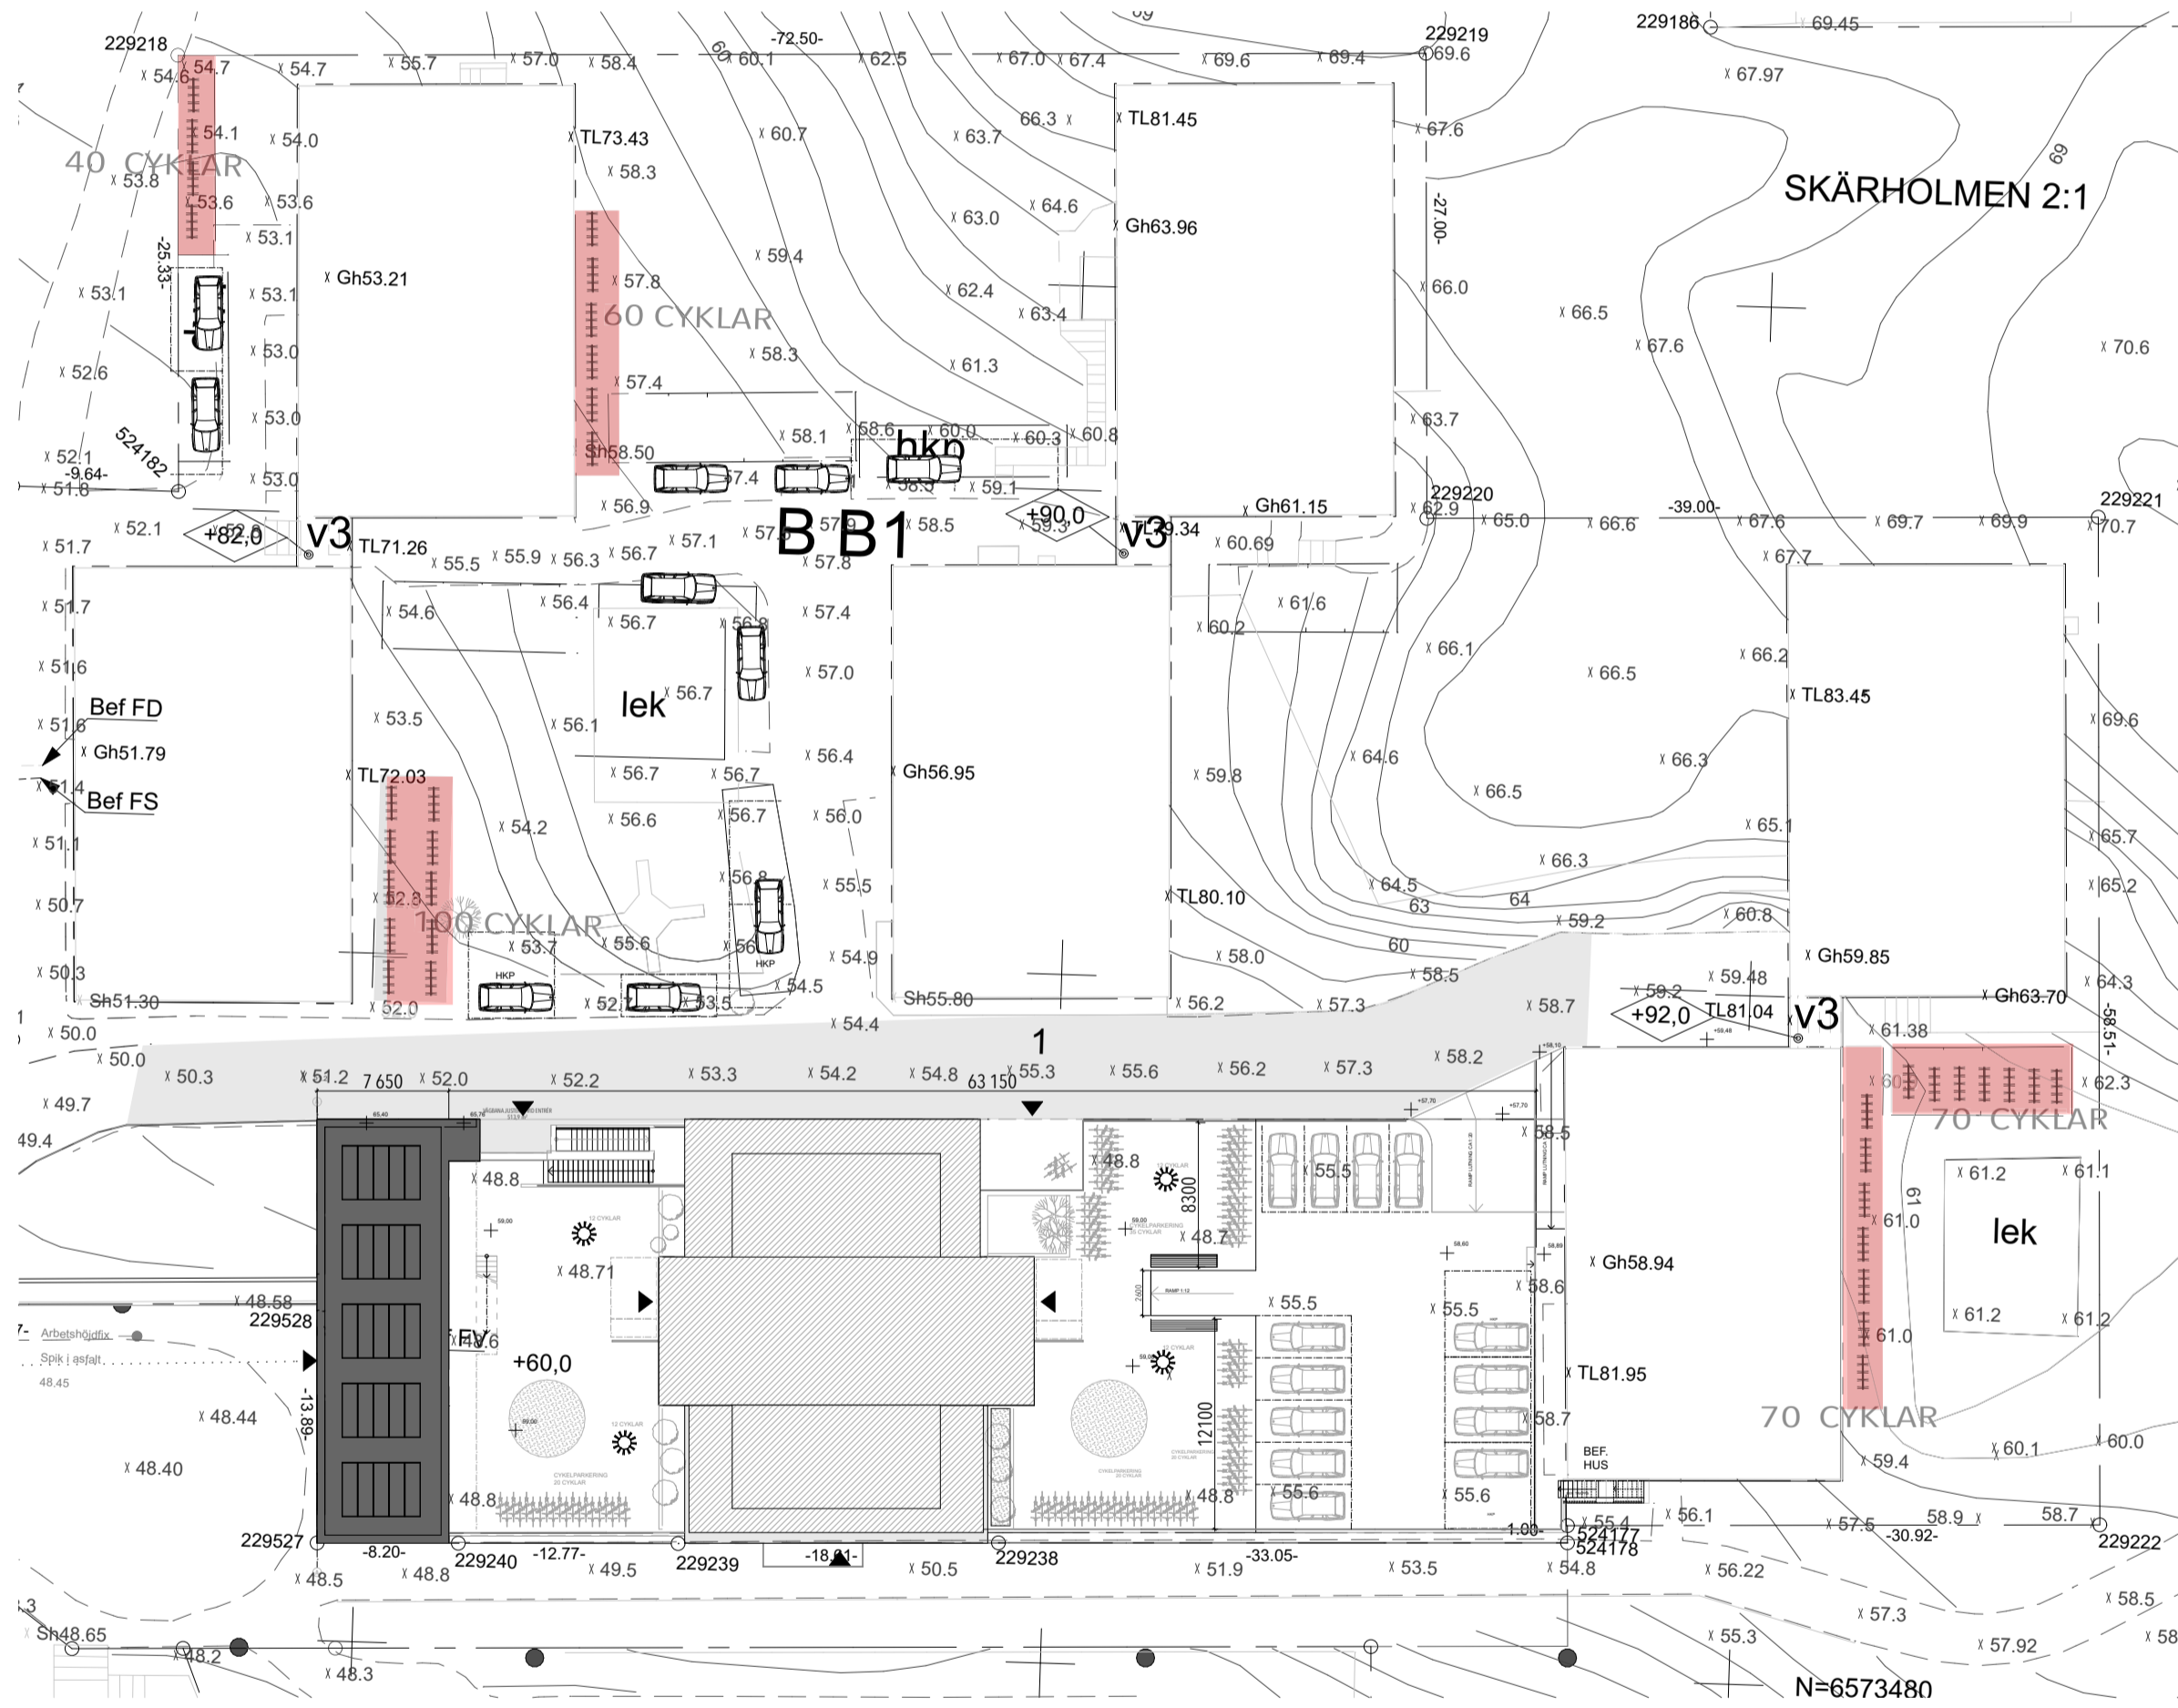

PLAN 2

60 st cykelplatser

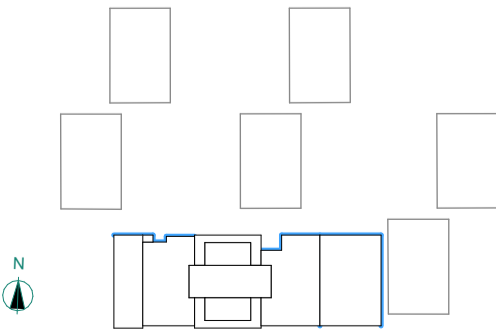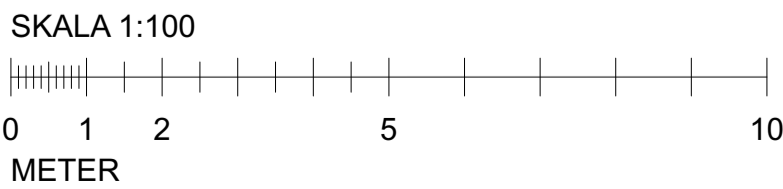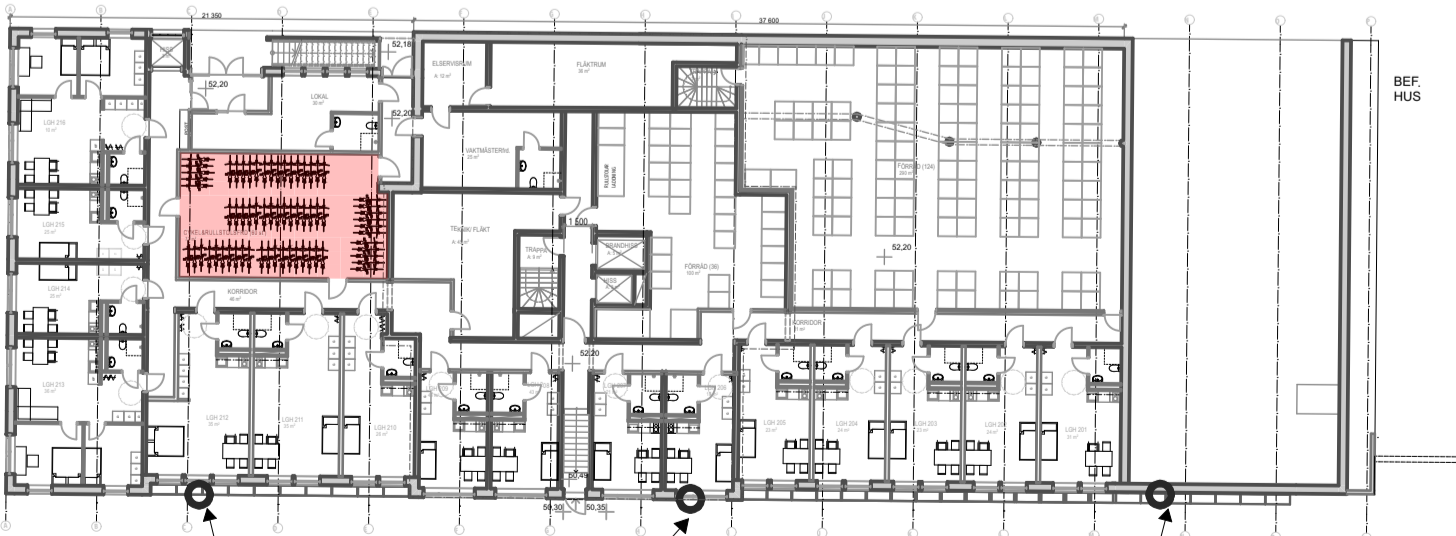

H	TROTTOAR, PARKERING CYKELPLATSER	20250317	LTAPPER
G	FLER KOORDINATPUNKTER	20250310	LTAPPER
F	4 st poolplatser för bilar borttages	20250310	LTAPPER
E	SKÄRMTAK BORTTAGES ÖV.CYKELPLATSER	20250310	LTAPPER
D	LÖKALFLYTT FÖNSTER DÖRR HÖJD 94,00	20250310	LTAPPER
C	Material kulörer redovisas	2025 01 17	LTAPPER
B	AVFALLSKÄRL OMPLACERADE	2024 12 19	LTAPPER
A	REV EFTER TIL KRAV	2024 08 08	LTAPPER

BET	ANT	ÄNDRING AVSER	DATUM	Sign.
BYGGLOVHANDLING				
ELSA ELSA STUDIO KV.HEMHOLMEN, VÄRBERG				
PROG HERRE	BRF ELSA			
A	Bernt Tapper ab			
K	Borglund Byggkonsult AB			
VVS	EMINO Consult AB			
UPPDRAG NR	1034	REDAV AV	LT	HANDELSGÄRRE
DATUM	240614	ANSVARIG	BJÖRN AASERUD	L.Tapper
CYKELPARKERINGAR				
SKALA	A1	NUMMER	A-00-09	BET
1:400, 1:2				H