
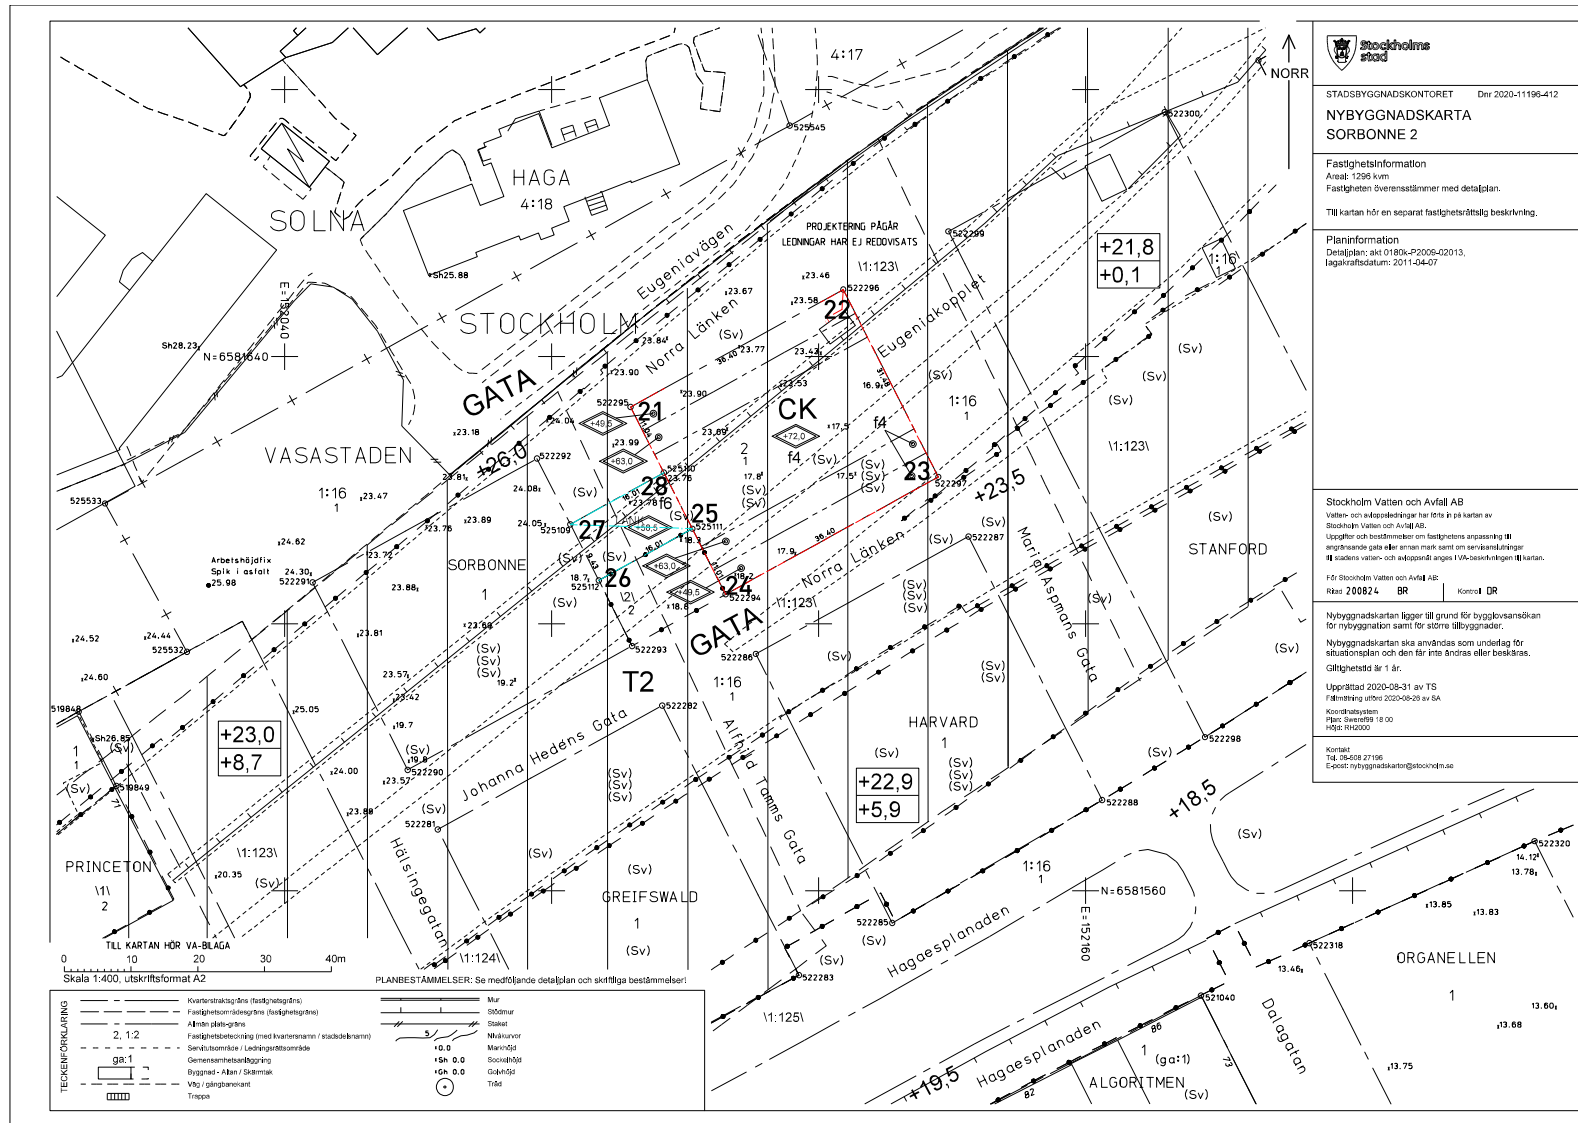


KOORDINATER HUSHÖRN		
NR	E	N
11	152044,201	6581606,168
12	152077,802	6581626,716
13	152092,040	6581596,652
14	152058,639	6581578,104

BET	ANT	ÄNDRINGEN AVSER	DATUM	SEK
BYGGLOVSHANDLING				
 CASTELLUM				
HAGASTADEN EUGENIOVÄGEN 22 OCH 26, STOCKHOLM				
	FL PLAN 57 PROJEKT AB		-	
X	A BRUNNBERG & FORSBERG ARKITEKTOR AB		06-417 41 00	
	K BYGGNADSTEKNISKA BYRÅN AB		015-141 10 00	
	KP		-	
	V TJUREN PROJEKTPARTNER AB		06-486 028 00	
	E TJUREN PROJEKTPARTNER AB		06-486 028 00	
	SP NORRÖSKA BRAND AB		06-738 06 70	
ANSVARE			REDAKÖRSTRÄ AV	HANDLÄGGARE
O. SALOMONSSON			FL	F. LILJESTRÖM
UPPRÖP NR			DATUM	RST NR
CASO 0002			2024-06-28	
KV. SORBONNE 1 OCH 2 - INFINITY				
HUS 1				
NYBYGGNADSKARTA SORBONNE 1				
SAMMANSATTA				
SKALA	PROGN	NUMMER		REV
1:400				
1:800	402199	A-010-1-10040		



KOORDINATER HUSHÖRN		
NR	E	N
21	152091,835	6581632,463
22	152123,685	6581650,045
23	152137,923	6581621,981
24	152106,073	6581604,399
25	152101,075	6581614,233
26	152087,060	6581606,496
27	152082,806	6581614,886
28	152096,822	6581622,623

BET	ANT	ÄNDRINGEN AVSER	DATUM	SIGN
-----	-----	-----------------	-------	------

BYGGLOVSHANDLING



HAGASTADEN
EUGENIAVÄGEN 22 OCH 26, STOCKHOLM

	PL PLAN 57 PROJEKT AB	-
X	A BRUNNBERG & FORSHED ARK_KONTOR AB	08-617 61 00
	K BYGGNADSTEKNISKA BYRÅN AB	010-161 10 00
	KP ,	-
	V TJUREN PROJEKTPARTNER AB	08-480 028 00
	E TJUREN PROJEKTPARTNER AB	08-480 028 00
	SP NORRÅSKA BRAND AB	08-730 06 70

ANSVARIG	RITAD/KONSTR AV	HANDLÄGGARE
O. SALOMONSON	FL	F. LILJESTRÖM
UPPDRAG NR	DATUM	RST NR

KV. SORBONNE 1 OCH 2 - INFINITY HUS 2	2024-09-20
NYBYGGNADSKARTA SORBONNE 2 SAMMANSATTA	

SKALA	PROJNR	NUMMER	REV
1:400			
1:800	402199	A--010-1-20040	

