



PLAN 1 KÄLLARE

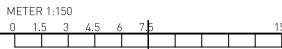

HÖJDSYSTEM RH 2000

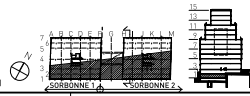

FÖRKLARINGAR

DG= DRAGGROP [E]
PG= PUMPGROP [V]
BA BRÄDDAVLOPP
RL RÖKLUCKA
TB TAKBRUNN
UL UPPSTIGNINGSLUCKA
KSK KOPPLINGSSKÅP FÖR LINSPÄND
BELYSNING.
LSI INFÄSTNING FÖR LINSPÄND
BELYSNING.
PLACERING OCH ANTAL FÖR BÅDA ENL.
SENARE BESKED FRÅN STADEN.

FÖRESKRIFTER

HÄNVISNINGAR

BET	ANT	ÄNDRINGEN AVSER	DATUM	SKEN
-----	-----	-----------------	-------	------

BYGGLOVSHANDLING




HAGASTADEN
EUGENIAVÄGEN 22 OCH 26, STOCKHOLM

PL PLAN 57 PROJEKT AB	-
A BRUNNBERG & FÖRSHED ARKITEKTONTER AB	06-417 41 00
K BYGGNADSTEKNISKA BYRÅN AB	015-141 10 00
MF	-
V TÄJUREN PROJEKTPARTNER AB	06-480 128 00
E TÄJUREN PROJEKTPARTNER AB	06-480 128 00
SP NORRÖSKA BRAND AB	06-730 06 70

ANSVARE O. SALOMONSON	RIKSDAGSTRÄ AV FL	HANDLAGGARE F. LILJESTRÖM
UPPRÄG NR CASO 0002	DATUM 2024-06-28	REV NR

KV. SORBONNE 1 OCH 2 - INFINITY
HUS 1 OCH HUS 2
PLAN 1 +20,30 OCH +20,30, KÄLLARE
ÖVERSIKTSPLANER


SKALA 1:150 1:300	PROJNR 402199	NUMMER A--400-1-00010	REV
-------------------------	------------------	--------------------------	-----

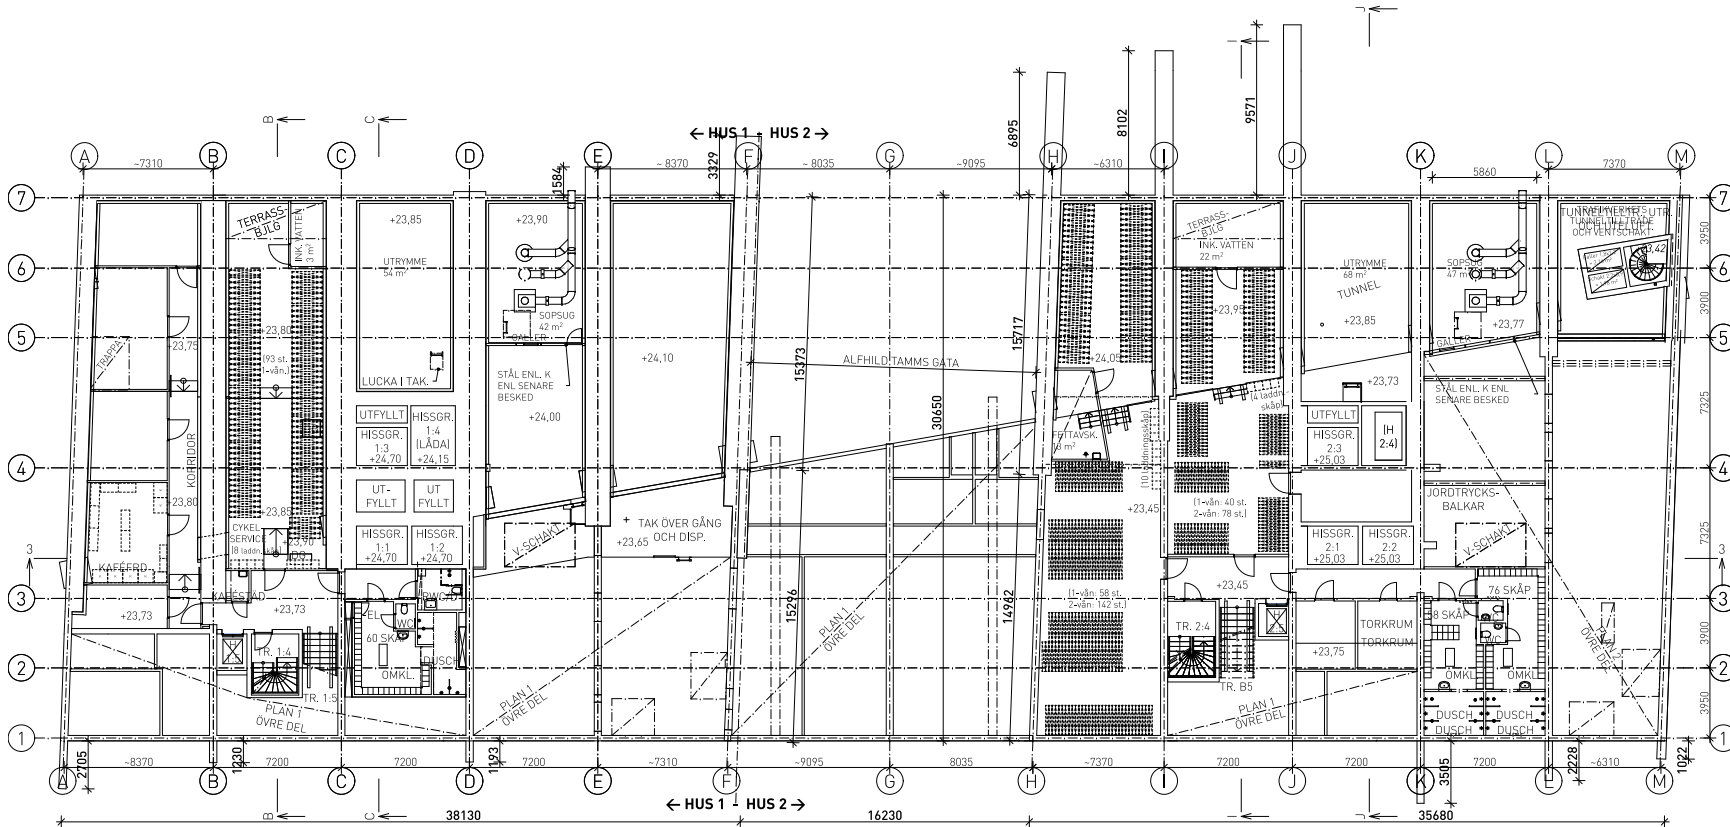

PLAN 2 KÄLLARE

CYKELPLATSER		
HUS	TYP	ANTAL
HUS 1	C-PLATS 1-vån.	93
93		
HUS 2	C-PLATS 1-vån.	98
HUS 2	C-PLATS 2-vån.	220
318		
411		

CYKELPLATSER

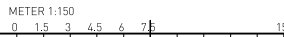

HÖJDSYSTEM RH 2000




FÖRKLARINGAR

BA BRÄDDAVLOPP
RL RÖKLUCKA
TB TAKBRUNN
UL UPPSTIGNINGSLUCKA
KSK KOPPLINGSSKÅP FÖR LINSPÄND
BELYSNING.
LSI INFÄSTNING FÖR LINSPÄND
BELYSNING.
PLACERING OCH ANTAL FÖR BÅDA ENL.
SENARE BESKED FRÅN STADEN.

FÖRESKRIFTER

HÄNVISNINGAR

BET.	ANT.	ÄNDRINGEN AVSER	DATUM	SKEN
BYGGLOVSHANDLING				
 CASTELLUM				
HAGASTADEN EUGENIAVÄGEN 22 OCH 26, STOCKHOLM				
PL	PLAN 57	PROJEKT AB	-	-
A	BRUNNBERG & FÖRSHED	ARKITEKTOR AB	06-417 41 00	-
K	BYGGNADSTEKNISKA BYRÅN	AB	016-141 10 00	-
MP	-	-	-	-
V	TAJUREN	PROJEKTPARTNER AB	06-486 028 00	-
E	TAJUREN	PROJEKTPARTNER AB	06-486 028 00	-
SP	NORRÖSKA	BRAND AB	06-738 06 70	-
ANSVARIG	O. SALOMONSON	REDAKTÖRSRÅD AV	FL	HANDLAGGARE
UPPGIFTS NR	CASO 0002	DATUM	2024-06-28	RST NR
KV. SÖRBNÖNNE 1 OCH 2 - INFINITY				
HUS 1 OCH HUS 2				
PLAN 2 +23.80 OCH +23.45				
ÖVERSIKTSPLANER				
SKALA	1:150	PROJNR	402199	NUMMER
	1:300		A--400-1-00020	REV

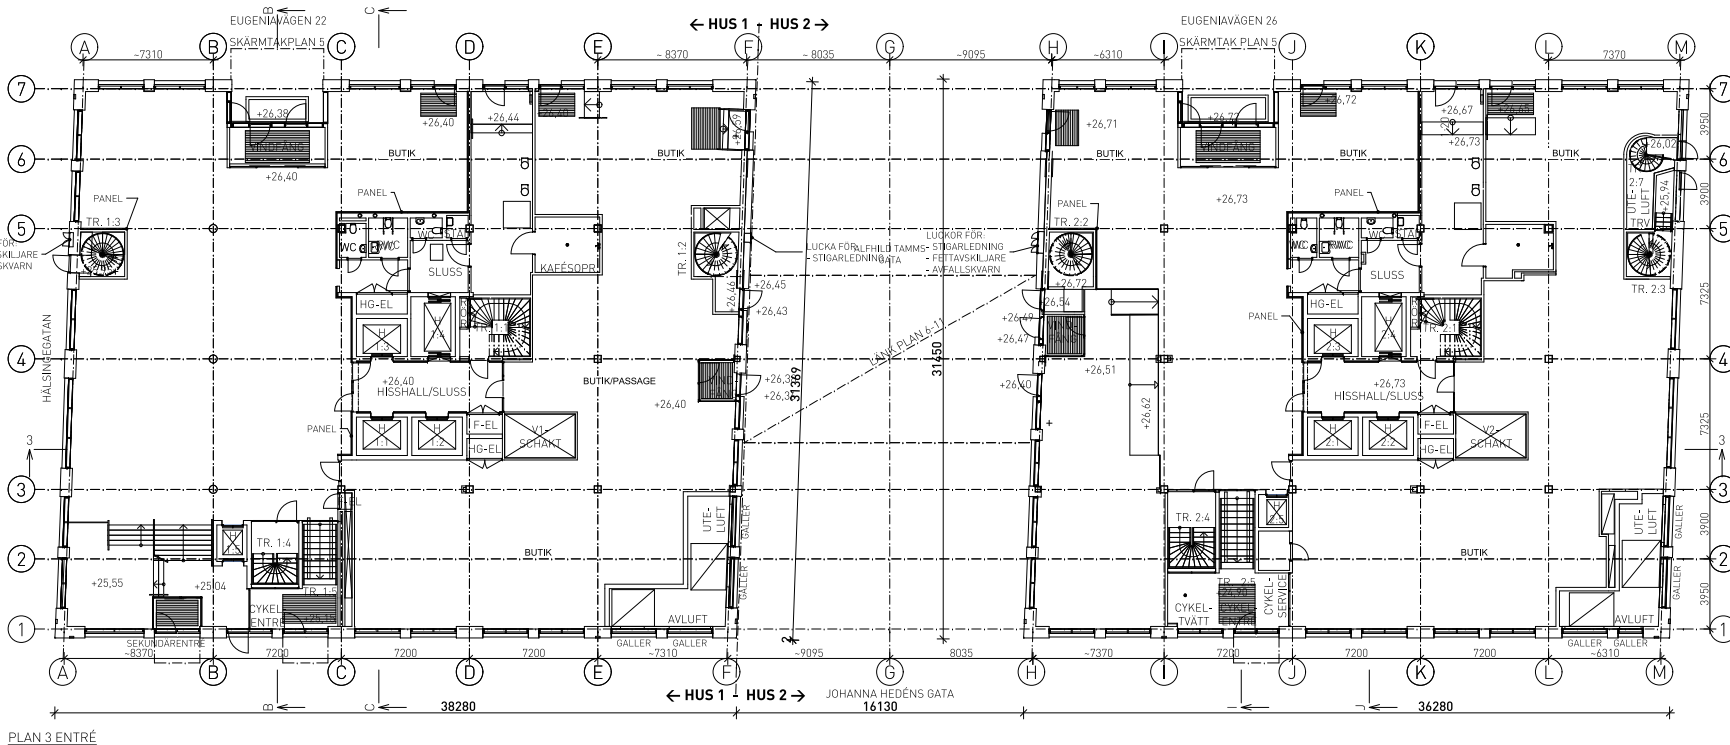


FÖRKLARINGAR

BA BRÄDDAVLOPP
RL RÖKLUCKA
TB TAKBRUNN
UL UPPSTIGNINGSLUCKA
KSK KOPPLINGSSKÅP FÖR LINSPÄND
BELYSNING.
LSI INFÄSTNING FÖR LINSPÄND
BELYSNING.
PLACERING OCH ANTAL FÖR BÅDA ENL.
SENARE BESKED FRÅN STADEN.


FÖRESKRIFTER


HÄNVISNINGAR

BET	ANT	ÄNDRINGEN AVSER	DATUM	SKEN
BYGGLOVSHANDLING				
HAGASTADEN EUGENIAVÄGEN 22 OCH 26, STOCKHOLM				
PL	PLAN 3	PROJEKT AB	-	-
A	BRUNNBERG & FÖRSHED	ARKITEKTOR AB	06-417 41 00	-
K	BYGGNADSTEKNISKA	BYRÅN AB	016-141 10 00	-
MF	-	-	-	-
V	TJUREN	PROJEKTPARTNER AB	06-486 128 00	-
E	TJUREN	PROJEKTPARTNER AB	06-486 128 00	-
SP	NORDISKA BRAND	AB	06-738 06 70	-
ANSVARIG	O. SALOMONSSON	HJÄLPKONSTRUKTÖR	AV	FL
UPPDRAGS NR	CASO 0002	DATUM	2024-06-28	RST NR
KV, SÖRBNELLE 1 OCH 2 - INFINITY				
HUS 1 OCH HUS 2				
PLAN 3 +26,40 OCH +26,73				
ÖVERSIKTSPLANER				
SKALA	1:150	PROJNR	402199	NUMMER
	1:300		A--400-1-00030	REV

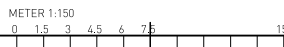


HÖJDSYSTEM RH 2000

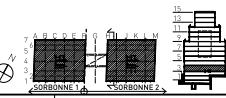


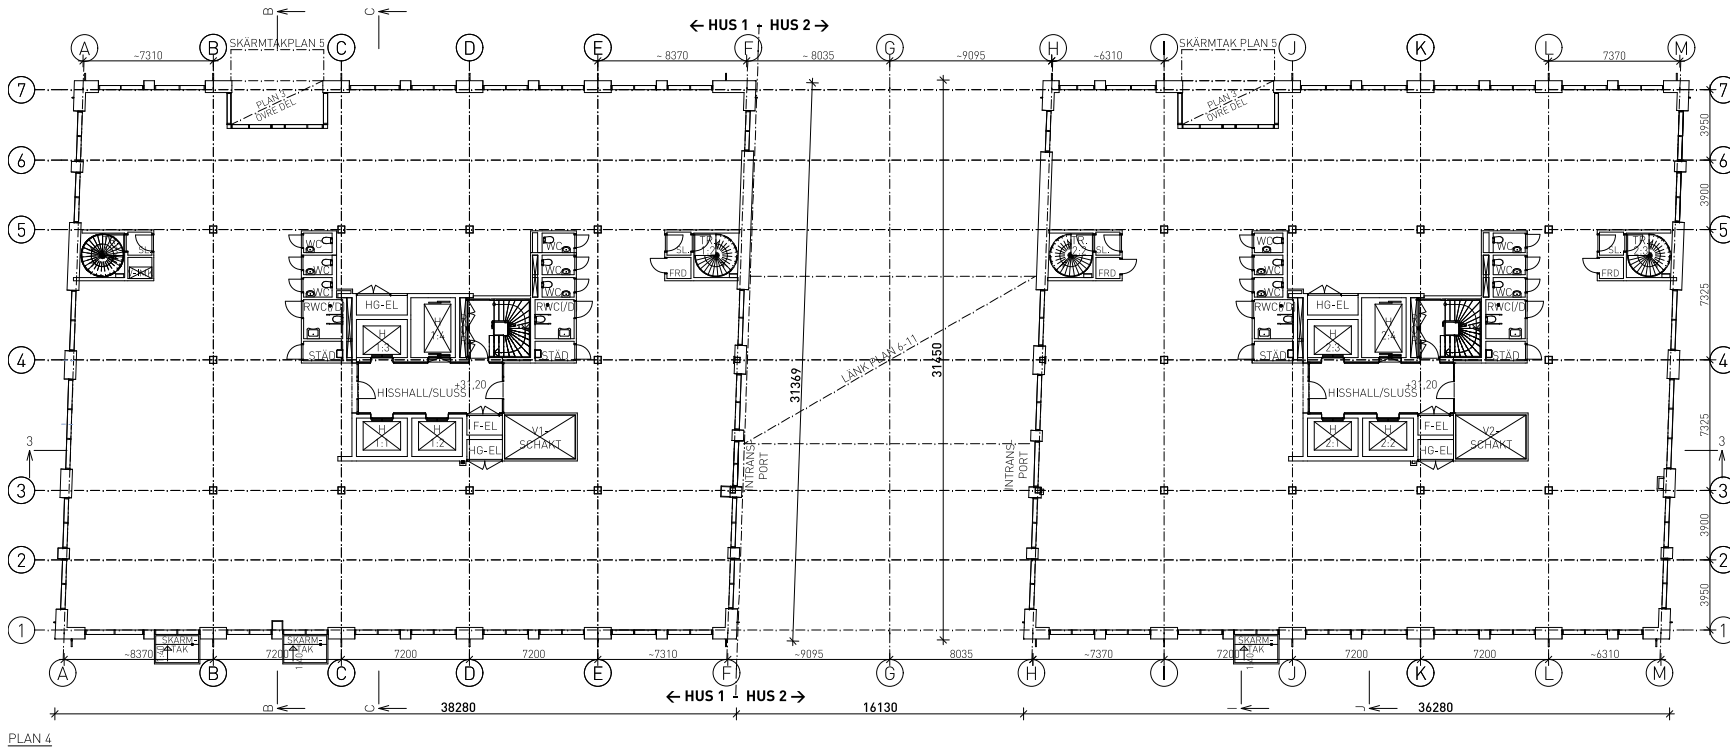

PLAN 4

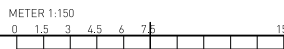

HÖJDSYSTEM RH 2000

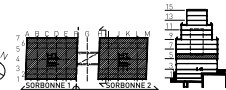

FÖRKLARINGAR

BA BRÄDDAVLOPP
RL RÖKLUCKA
TB TAKBRUNN
UL UPPSTIGNINGSLUCKA
KSK KOPPLINGSSKÅP FÖR LINSPÄND
BELYSNING.
LSI INFÄSTNING FÖR LINSPÄND
BELYSNING.
PLACERING OCH ANTAL FÖR BÅDA ENL.
SENARE BESKED FRÅN STADEN.

FÖRESKRIFTER

HÄNVISNINGAR

BET	ANT	ÄNDRINGEN AVSER	DATUM	SKEN
BYGGLOVSHANDLING				




HAGASTADEN
EUGENIAVÄGEN 22 OCH 26, STOCKHOLM

FL	PLAN 57 PROJEKT AB	-
A	BRUNNBERG & FÖRSHED ARKITEKTER AB	06-417 41 00
K	BYGGNADSTEKNISKA BYRÅN AB	015-141 10 00
MP	-	-
V	TJUREN PROJEKTPARTNER AB	06-480 128 00
E	TJUREN PROJEKTPARTNER AB	06-480 128 00
SP	NORRÖSKA BRAND AB	06-730 06 70


ANSVARIG O. SALOMONSON	RIKSDAGSTRÄ FL	HANDLÄGGARE F. LILJESTRÖM
UPPRÄG NR CASO 0002	DATUM 2024-06-28	REV NR

KV. SORBONNE 1 OCH 2 - INFINITY
HUS 1 OCH HUS 2
PLAN 4 + 5120
ÖVERSIKTSPLANER

SKALA 1:150 1:300	PROJNR 402199	NUMMER A--400-1-00040	REV
-------------------------	------------------	--------------------------	-----

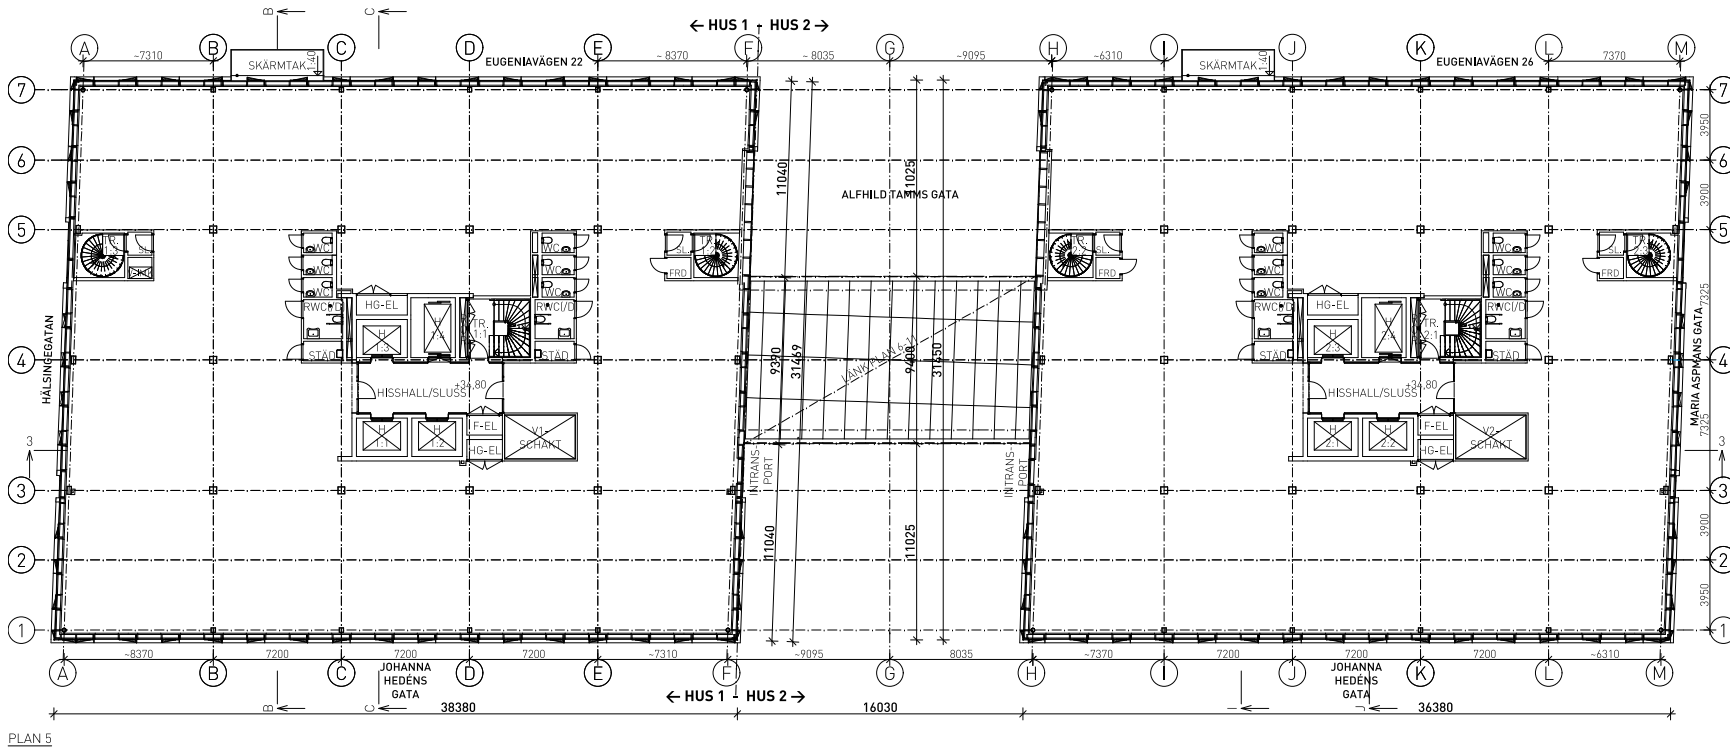

PLAN 5

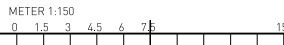

HÖJDSYSTEM RH 2000



FÖRKLARINGAR

BA BRÄDDAVLOPP
RL RÖKLUCKA
TB TAKBRUNN
UL UPPSTIGNINGSLUCKA
KSK KOPPLINGSSKÅP FÖR LINSPÄND
BELYSNING.
LSI INFÄSTNING FÖR LINSPÄND
BELYSNING.
PLACERING OCH ANTAL FÖR BÅDA ENL.
SENARE BESKED FRÅN STADEN.

FÖRESKRIFTER

HÄNVISNINGAR

BET	ANT	ÄNDRINGEN AVSER	DATUM	SKEN
-----	-----	-----------------	-------	------

BYGGLOVSHANDLING



HAGASTADEN
EUGENIAVÄGEN 22 OCH 26, STOCKHOLM

FL	PLAN 57 PROJEKT AB	-
A	BRUNNBERG & FÖRSHED ARKITEKONTOR AB	06-417 41 00
K	BYGGNADSTEKNISKA BYRÅN AB	015-141 10 00
MF	-	-
V	TJUREN PROJEKTPARTNER AB	06-480 128 00
E	TJUREN PROJEKTPARTNER AB	06-480 128 00
SP	NORRISKA BRAND AB	06-730 06 70

ANSVARE	RIKADKONGSTRÄV	HANDLÄGGARE
O. SALOMONSON	FL	F. LILJESTRÖM
UPPRÄG NR	DATUM	RST NR
CASO 0002	2024-06-28	

KV. SÖRBNELLE 1 OCH 2 - INFINITY
HUS 1 OCH HUS 2
PLAN 5 +38.40
ÖVERSIKTSPLANER

SKALA	PROJNR	NUMMER	REV
1:150 1:300	402199	A--400-1-00050	

HÄNVISNINGAR



BET	ANT	ÄNDRINGEN AVSER	DATUM	SIG
-----	-----	-----------------	-------	-----

OBJET	PROJET	ADMINISTRATIVE PROJETS	DATE CRE	STATUT
BYGGLOVSHANDLING				



HAGASTADEN
EUGENIAVÄGEN 22 OCH 26, STOCKHOLM

	PL PLAN 57 PROJEKT AB	-
X	A BRUNNBERG & FORSHED ARKONTOR AB	08-617 61 00
	K BYGGNADSTEKNISKA BYRÅN AB	010-161 10 00
	KP	-
	V TJUREN PROJEKTPARTNER AB	08-680 028 00
	E TJUREN PROJEKTPARTNER AB	08-680 028 00
	SP NORDISKA BRAND AB	08-730 06 70

ANSVARIG	RITAD/KONSTR AV	HANDLÄGGARE
O. SALOMONSON	FL	F. LILJESTRÖM
UPPDRAG NR	DATUM	RST NR

KV. SORBONNE 1 OCH 2 - INFINITY
HUS 1 OCH HUS 2
PLAN 6 +38.40
ÖVERSIKTSPLANER

SKALA	PROJNR	NUMER	REV
1:150			
1:300	402199	A--400-1-00060	



HÄNVISNINGAR



BET	ANT	ÄNDRINGEN AVSER	DATUM	SIG
-----	-----	-----------------	-------	-----

OBJET	PROJET	ADMINISTRATIVE PROJETS	DATE CRE	STATUT
BYGGLOVSHANDLING				



HAGASTADEN
EUGENIAVÄGEN 22 OCH 26, STOCKHOLM



	PL PLAN 57 PROJEKT AB	-
X	A BRUNNBERG & FORSHED ARKONTOR AB	08-617 61 00
	K BYGGNADSTEKNISKA BYRÅN AB	010-161 10 00
	KP	-
	E TJUREN PROJEKTPARTNER AB	08-480 028 00
	V TJUREN PROJEKTPARTNER AB	08-480 028 00
	SP NORDISKA BRAND AB	08-730 06 70

ANSVARIG	RITAD/KONSTR AV	HANDLÄGGARE
O. SALOMONSON	FL	F. LILJESTRÖM
UPPDRAG NR	DATUM	RST NR

KV. SORBONNE 1 OCH 2 - INFINITY
HUS 1 OCH HUS 2
PLAN 7 +42,00
ÖVERSIKTSPLANER

SKALA	PROJNR	NUMMER	REV
1:150			
1:300	402199	A--400-1-00070	



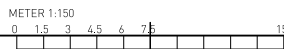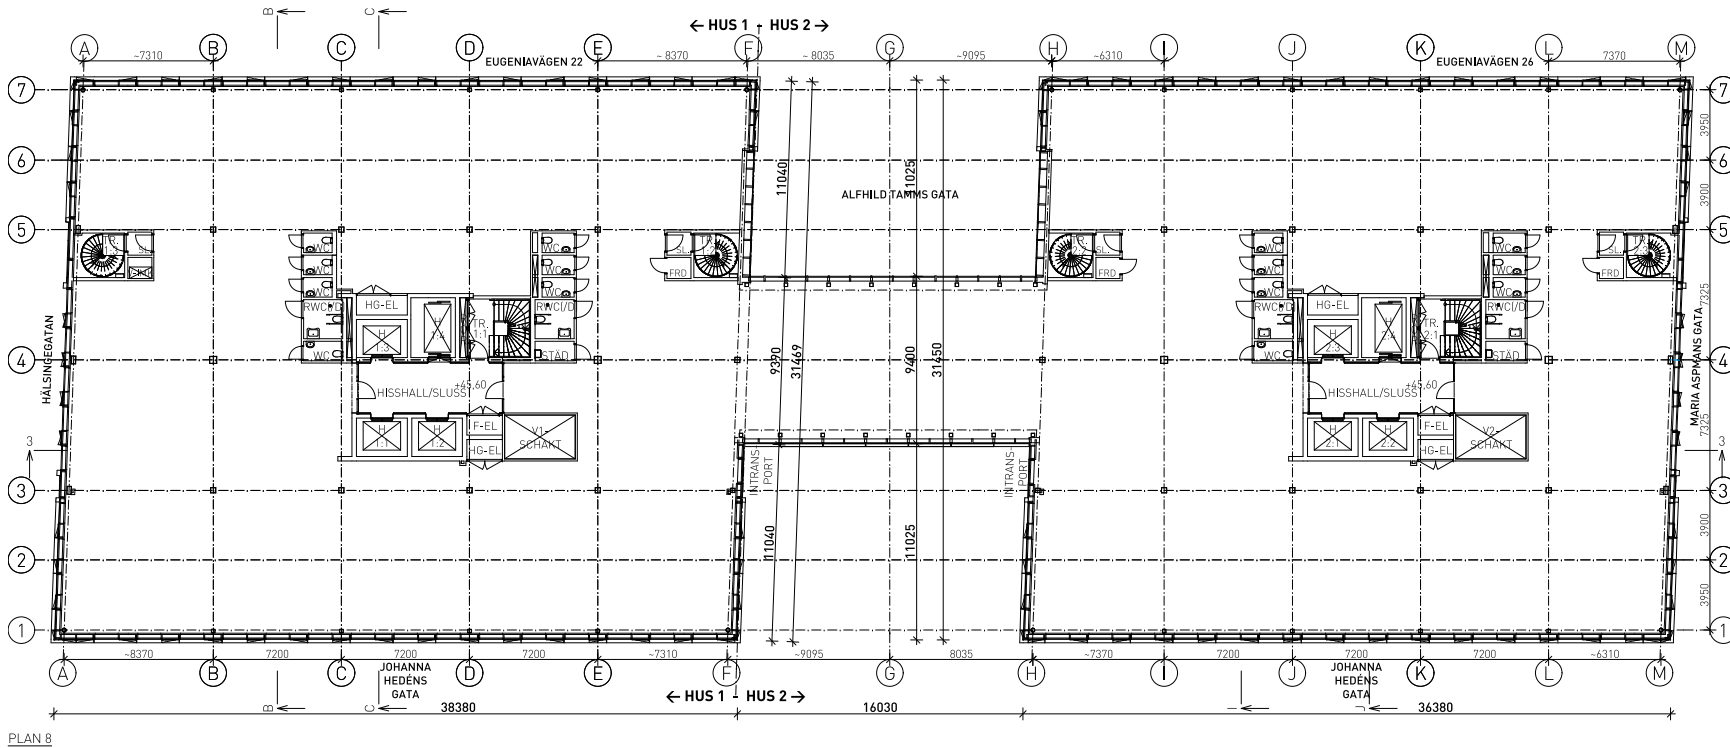

HÖJDSYSTEM RH 2000




FÖRKLARINGAR

BA BRÄDDAVLOPP
RL RÖKLUCKA
TB TAKBRUNN
UL UPPSTIGNINGSLUCKA
KSK KOPPLINGSSKÅP FÖR LINSPÄND
BELYSNING.
LSI INFÄSTNING FÖR LINSPÄND
BELYSNING.
PLACERING OCH ANTAL FÖR BÅDA ENL.
SENARE BESKED FRÅN STADEN.


FÖRESKRIFTER

HÄNVISNINGAR

BET	ANT	ÄNDRINGEN AVSER	DATUM	SKEN
BYGGLOVSHANDLING				
HAGASTADEN EUGENIAVÄGEN 22 OCH 26, STOCKHOLM				
FL	PLAN 8	PROJEKT AB	-	-
A	BRUNNBERG & FÖRSHED	ARKITEKTOR AB	06-417 41 00	-
K	BYGGSÄKERHETSTEKNISKA	BYRÅN AB	015-141 10 00	-
MP	-	-	-	-
V	TJUREN	PROJEKTPARTNER AB	06-480 128 00	-
E	TJUREN	PROJEKTPARTNER AB	06-480 128 00	-
SP	NORRISKA	BRAND AB	06-730 06 70	-
ANSVARE	O. SALOMONSON	FL	HJÄLPKONSTRUKTÖR	AV
UPPRÄG NR	CASO 0002	DATUM	2024-06-28	REV NR
KV, SÖRBNELLE 1 OCH 2 - INFINITY HUS 1 OCH HUS 2 PLAN 8 +45.60 ÖVERSIKTSPLANER				
SKALA	1:150 1:300	PROJNR	402199	NUMMER
A--400-1-00080				

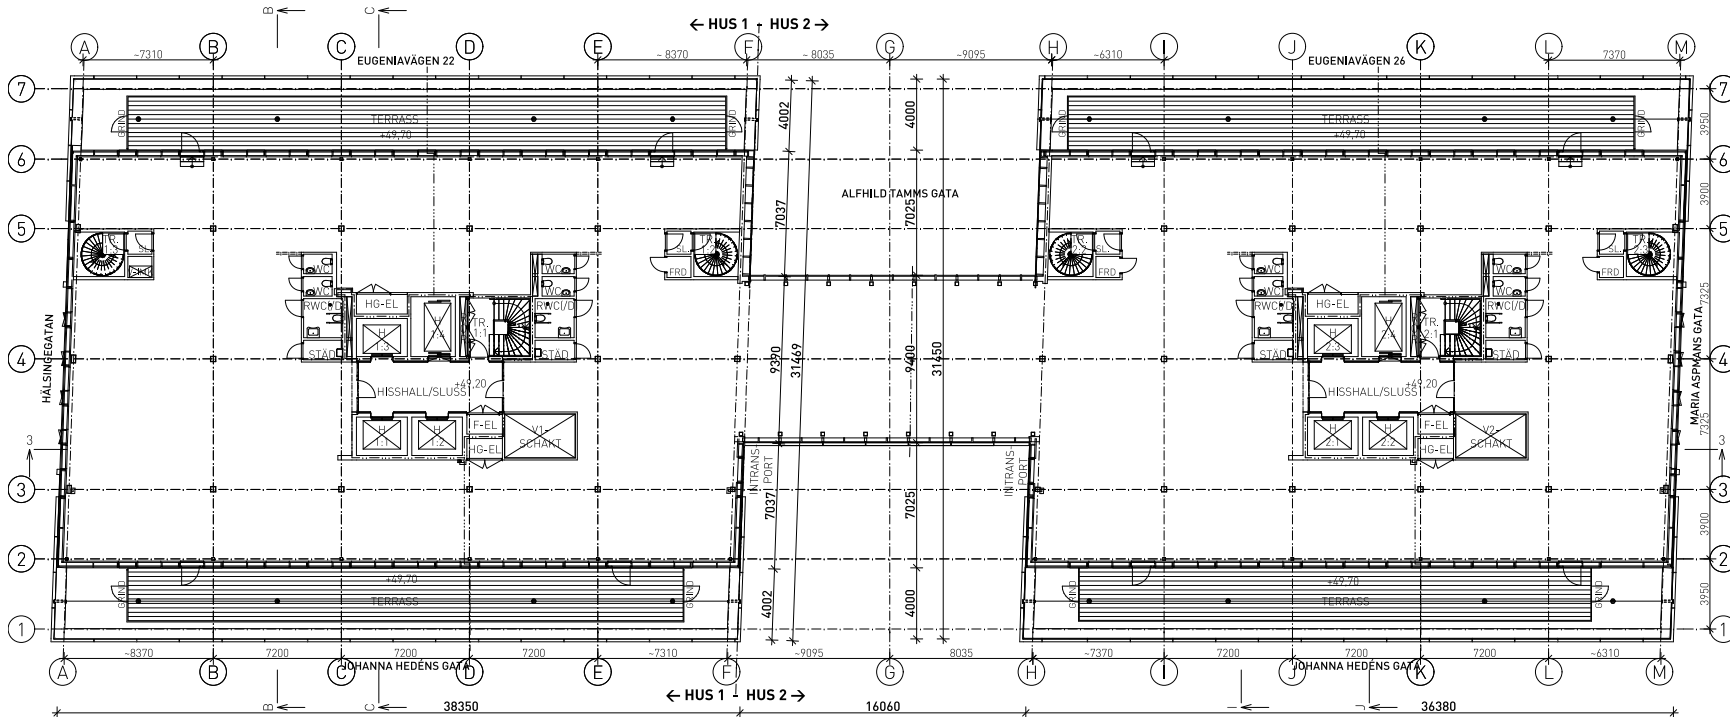

PLAN 9 (Första indrag)

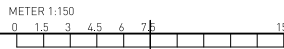

HÖJDSYSTEM RH 2000



FÖRKLARINGAR

BA BRÄDDAVLOPP
RL RÖKLUCKA
TB TAKBRUNN
UL UPPSTIGNINGSLUCKA
KSK KOPPLINGSSKÅP FÖR LINSPÄND
BELYSNING.
LSI INFÄSTNING FÖR LINSPÄND
BELYSNING.
PLACERING OCH ANTAL FÖR BÅDA ENL.
SENARE BESKED FRÅN STADEN.

FÖRESKRIFTER

HÄNVISNINGAR

BET	ANT	ÄNDRINGEN AVSER	DATUM	SKEN
BYGGLOVSHANDLING				




HAGASTADEN
EUGENIAVÄGEN 22 OCH 26, STOCKHOLM

FL	PLAN 9	PROJEKT AB	-
A	BRUNNBERG & FÖRSHED	ARKITEKTOR AB	06-417 41 00
K	BYGGNADSTEKNISKA	BYRÅN AB	015-141 10 00
VP	-	-	-
V	TJUREN	PROJEKTPARTNER AB	06-480 128 00
E	TJUREN	PROJEKTPARTNER AB	06-480 128 00
SP	NORRISKA	BRAND AB	06-730 06 70


ANSVARIG O. SALOMONSON	RITADNINGSTRÄ FL	HANDLÄGGARE F. LILJESTRÖM
UPPDRAGS NR CASO 0002	DATUM 2024-06-28	REV NR

KV. SÖRBNÖ 1 OCH 2 - INFINITY
HUS 1 OCH HUS 2
PLAN 9: 49.20
ÖVERSIKTSPLANER


SKALA 1:150 1:300	PROJNR 402199	NUMMER A--400-1-00090	REV
-------------------------	------------------	--------------------------	-----

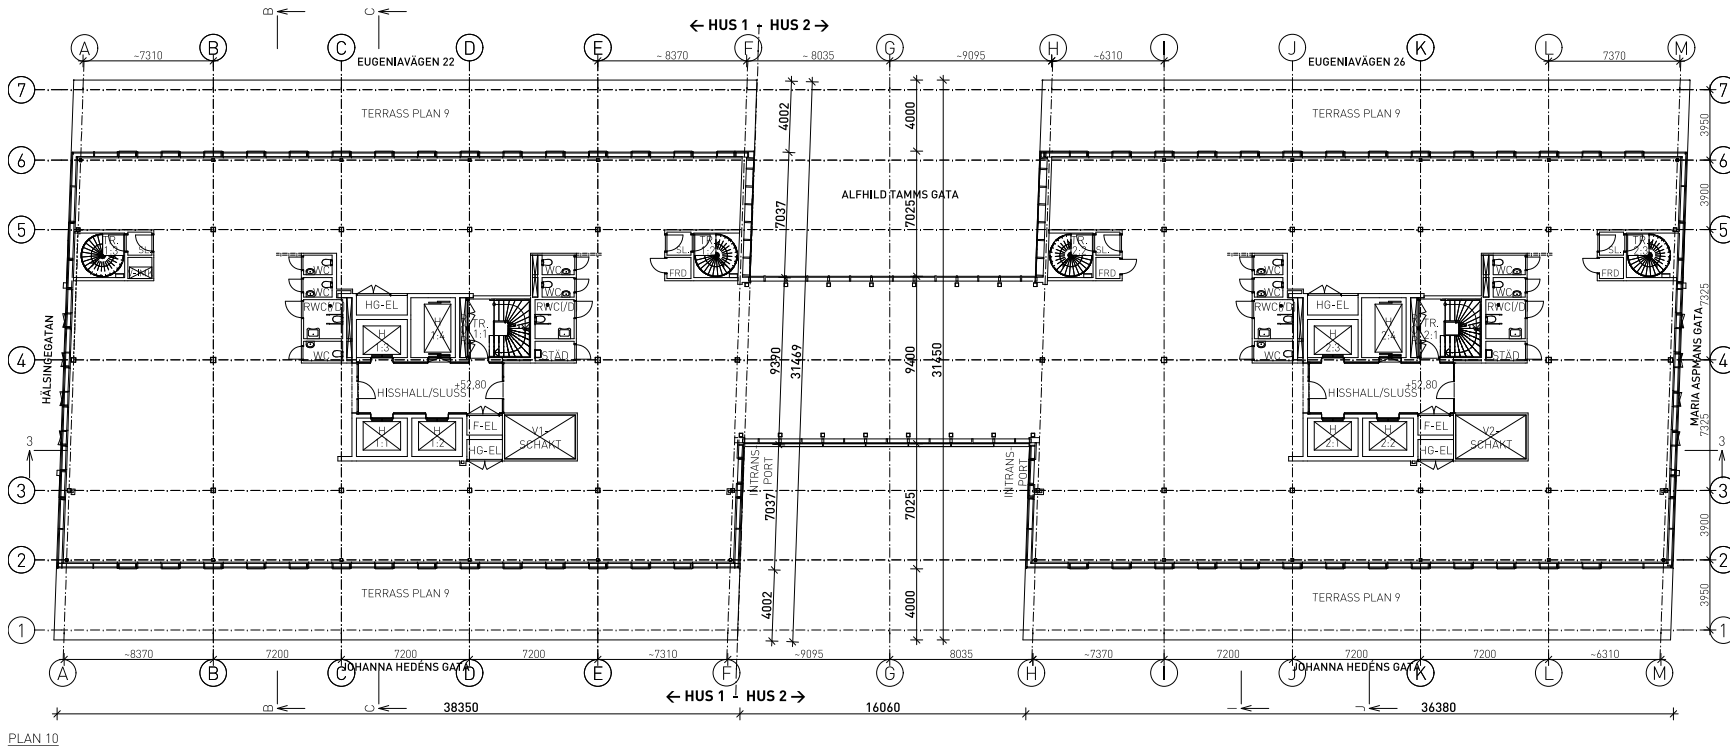

PLAN 10

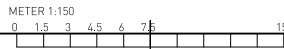

HÖJDSYSTEM RH 2000

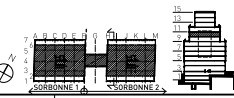


FÖRKLARINGAR

BA BRÄDDAVLOPP
RL RÖKLUCKA
TB TAKBRUNN
UL UPPSTIGNINGSLUCKA
KSK KOPPLINGSSKÅP FÖR LINSPÄND
BELYSNING.
LSI INFÄSTNING FÖR LINSPÄND
BELYSNING.
PLACERING OCH ANTAL FÖR BÅDA ENL.
SENARE BESKED FRÅN STADEN.


FÖRESKRIFTER

HÄNVISNINGAR

BET	ANT	ÄNDRINGEN AVSER	DATUM	SKEN
BYGGLOVSHANDLING				
HAGASTADEN EUGENIAVÄGEN 22 OCH 26, STOCKHOLM				
PL	PLAN 10	PROJEKT AB	-	-
A	BRUNNBERG & FÖRSHED	ARKITEKTOR AB	06-417 41 00	-
K	BYGGNADSTEKNISKA	BYRÅN AB	015-141 10 00	-
MP	-	-	-	-
V	TJUREN	PROJEKTPARTNER AB	06-480 128 00	-
E	TJUREN	PROJEKTPARTNER AB	06-480 128 00	-
SF	NORRISKA	BRAND AB	06-730 06 70	-
ANSVARE	O. SALOMONSON	RIJADKONGSTR AV	FL	HANDLÄGGARE
UPPDRAGS NR	CASO 0002	DATUM	2024-06-28	REV NR
KV. SORBONNE 1 OCH 2 - INFINITY				
HUS 1 OCH HUS 2				
PLAN 10 - 452.80				
ÖVERSIKTSPLANER				
SKALA	1:150	PROJNR	402199	NUMMER
	1:300		A--400-1-00100	REV

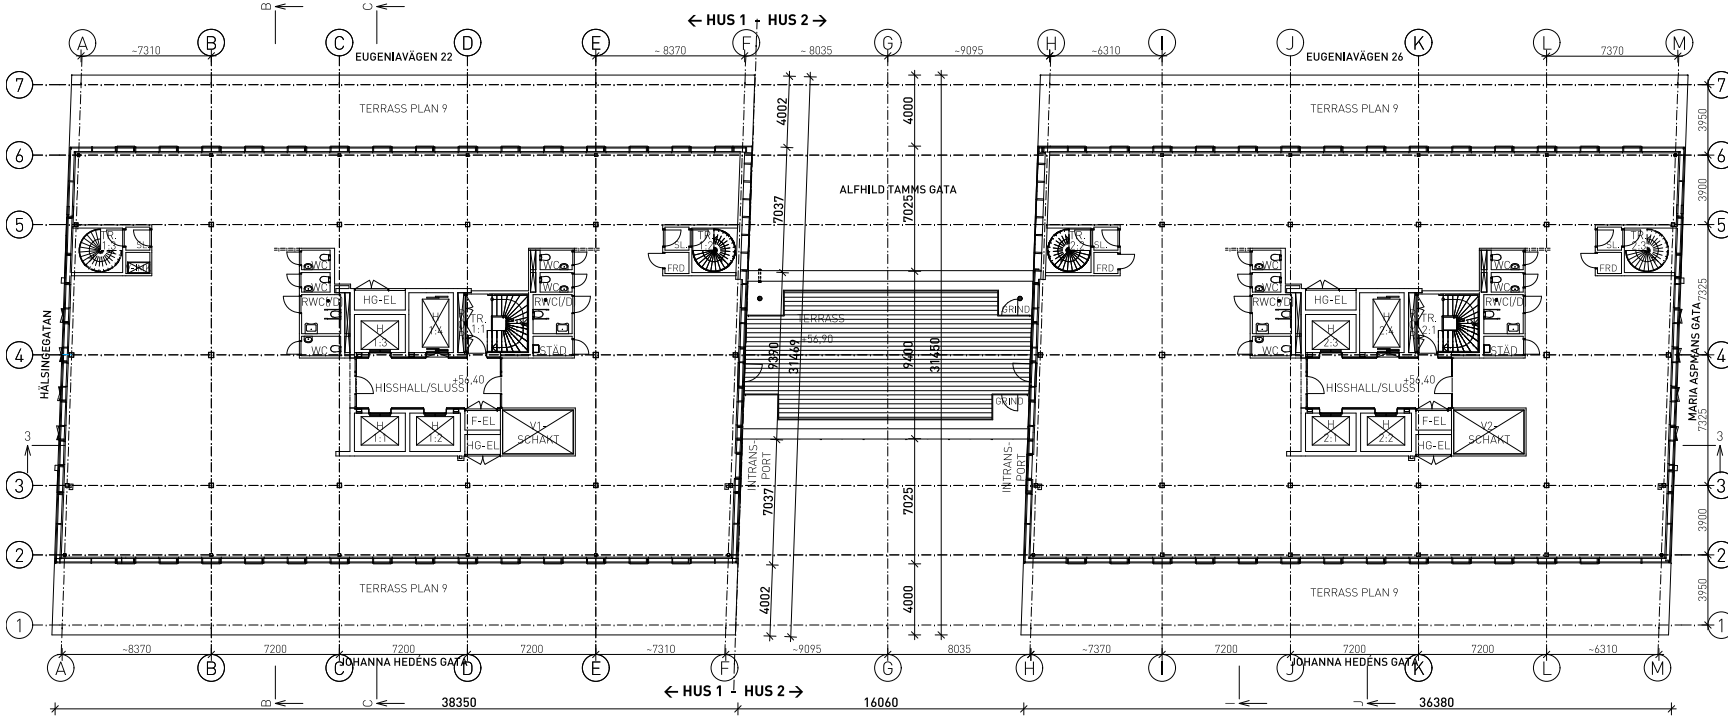

PLAN 11 (Tak länk)

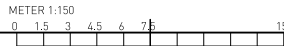

HÖJDSYSTEM RH 2000



FÖRKLARINGAR

BA BRÄDDAVLOPP
RL RÖKLUCKA
TB TAKBRUNN
UL UPPSTIGNINGSLUCKA
KSK KOPPLINGSSKÅP FÖR LINSPÄND
BELYSNING.
LSI INFÄSTNING FÖR LINSPÄND
BELYSNING.
PLACERING OCH ANTAL FÖR BÅDA ENL.
SENARE BESKED FRÅN STADEN.

FÖRESKRIFTER

HÄNVISNINGAR

BET	ANT	ÄNDRINGEN AVSER	DATUM	SKEN
BYGGLOVSHANDLING				




HAGASTADEN
EUGENIAVÄGEN 22 OCH 26, STOCKHOLM

PL	PLAN 11 PROJEKT AB	-
A	BRUNNBERG & FÖRSHED ARKITEKTONER AB	06-417 41 00
K	BYGGNADSTEKNISKA BYRÅN AB	015-141 10 00
MP	-	-
V	TJUREN PROJEKTPARTNER AB	06-480 128 00
E	TJUREN PROJEKTPARTNER AB	06-480 128 00
SPT	NORRSCA BRAND AB	06-738 06 70


ANSVARIG O. SALOMONSON	HJÄLPKONSTR FL	HANDLÄGGARE F. LILJESTRÖM
UPPDRAGS NR CASO 0002	DATUM 2024-06-28	REV NR

KV. SORBONNE 1 OCH 2 - INFINITY
HUS 1 OCH HUS 2
PLAN 11 +55.40
ÖVERSIKTSPLANER


SKALA 1:150 1:300	PROJNR 402199	NUMMER A--400-1-00110	REV
-------------------------	------------------	--------------------------	-----

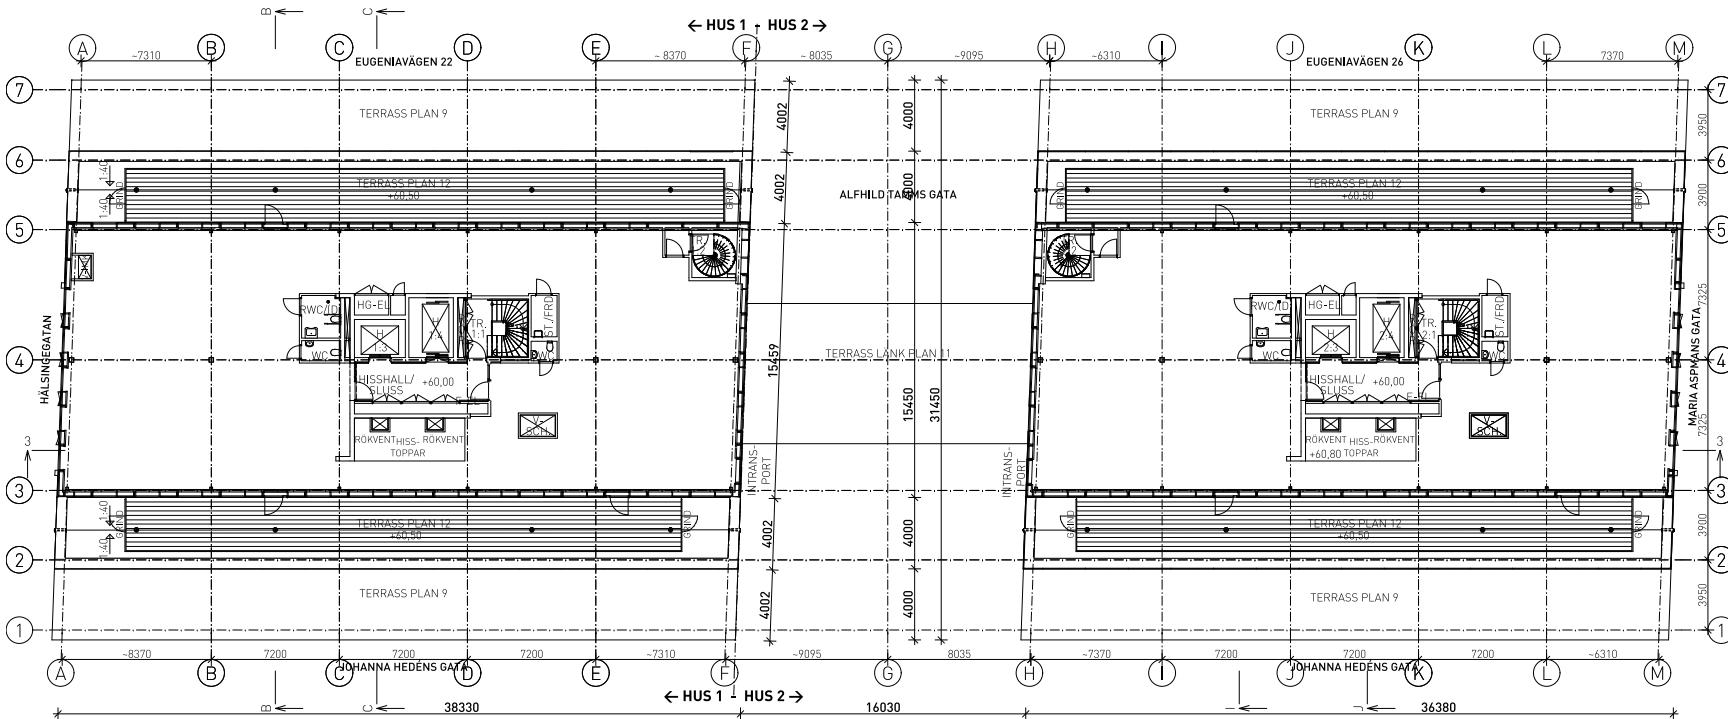

PLAN 12 [Andra indrag]

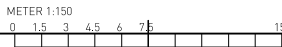

HÖJDSYSTEM RH 2000

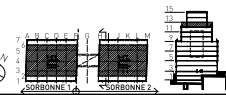

FÖRKLARINGAR

BA BRÄDDAVLOPP
RL RÖKLUCKA
TB TAKBRUNN
UL UPPSTIGNINGSLUCKA
KSK KÖPPLINGSSKÅP FÖR LINSPÄND
BELYSNING.
LSI INFÄSTNING FÖR LINSPÄND
BELYSNING.
PLACERING OCH ANTAL FÖR BÅDA ENL.
SENARE BESKED FRÅN STADEN.

FÖRESKRIFTER

HÄNVISNINGAR

BET	ANT	ANDRINGSÄNDRING	DATUM	SKEN
BYGGLOVSHANDLING				




HAGASTADEN
EUGENIAVÄGEN 22 OCH 26, STOCKHOLM

FL	PLAN 12 PROJEKT AB	-
A	BRUNNBERG & FÖRSHED ARKITEKONTOR AB	06-417 41 00
K	BYGGNADSTEKNISKA BYRÅN AB	015-141 10 00
MP	-	-
V	TJUREN PROJEKTPARTNER AB	06-480 128 00
E	TJUREN PROJEKTPARTNER AB	06-480 128 00
SP	NORRSCA BRAND AB	06-730 06 70


ANSVARIG O. SALOMONSON	REDAKTÖRSÄNDRING FL	HANDLÄGGARE F. LILJESTROM
UPPDRAGS NR CASO 0002	DATUM 2024-06-28	REV NR

KV. SORBONNE 1 OCH 2 - INFINITY
HUS 1 OCH HUS 2
PLAN 12 +60,00
ÖVERSIKTSPLANER

SKALA 1:150 1:300	PROJNR 402199	NUMMER A--400-1-00120	REV
-------------------------	------------------	--------------------------	-----

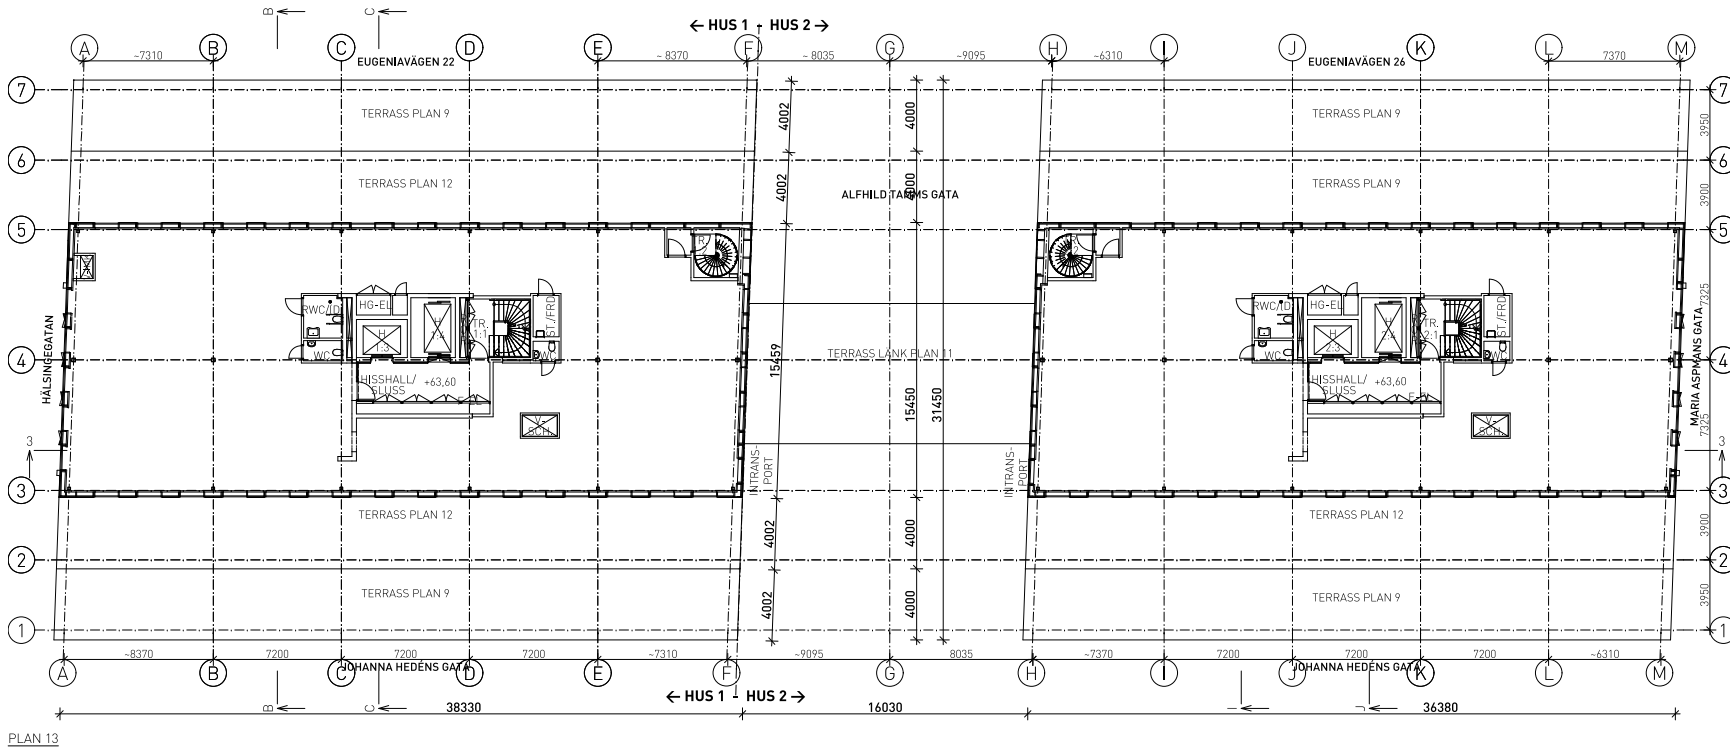

PLAN 13

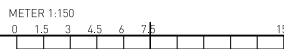

HÖJDSYSTEM RH 2000





FÖRKLARINGAR

- BA BRÄDDAVLOPP
- RL RÖKLUCKA
- TB TAKBRUNN
- UL UPPSTIGNINGSLUCKA
- KSK KOPPLINGSSKÅP FÖR LINSPÄND
- BELYSNING
- LSI INFÄSTNING FÖR LINSPÄND
- BELYSNING
- PLACERING OCH ANTAL FÖR BÅDA ENL.
SENARE BESKED FRÅN STADEN.

FÖRESKRIFTER

HÄNVISNINGAR

BET	ANT	ÄNDRINGEN AVSER	DATUM	SKEN
BYGGLOVSHANDLING				
HAGASTADEN EUGENIAVÄGEN 22 OCH 26, STOCKHOLM				
FL	PLAN 13	PROJEKT AB	-	-
A	BRUNNBERG & FÖRSHED	ARKITEKTOR AB	06-417 41 00	-
K	BYGGNADSTEKNISKA	BYRÅN AB	015-141 10 00	-
MP	-	-	-	-
V	TJUREN	PROJEKTPARTNER AB	06-480 128 00	-
E	TJUREN	PROJEKTPARTNER AB	06-480 128 00	-
SPT	NORRISKA BRAND	AB	06-730 06 70	-
ANSVARE	O. SALOMONSON	FL	HJÄRDKONGSTRÄV	HANDLÄGGARE
UPPDRAGS NR	CASO 0002	DATUM	2024-06-28	REV NR
KV, SORBONNE 1 OCH 2 - INFINITY				
HUS 1 OCH HUS 2				
PLAN 13 +63,60				
ÖVERSIKTSPLANER				
SKALA	1:150	PROJNR	402199	NUMMER
	1:300		A--400-1-00130	REV

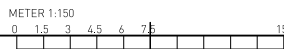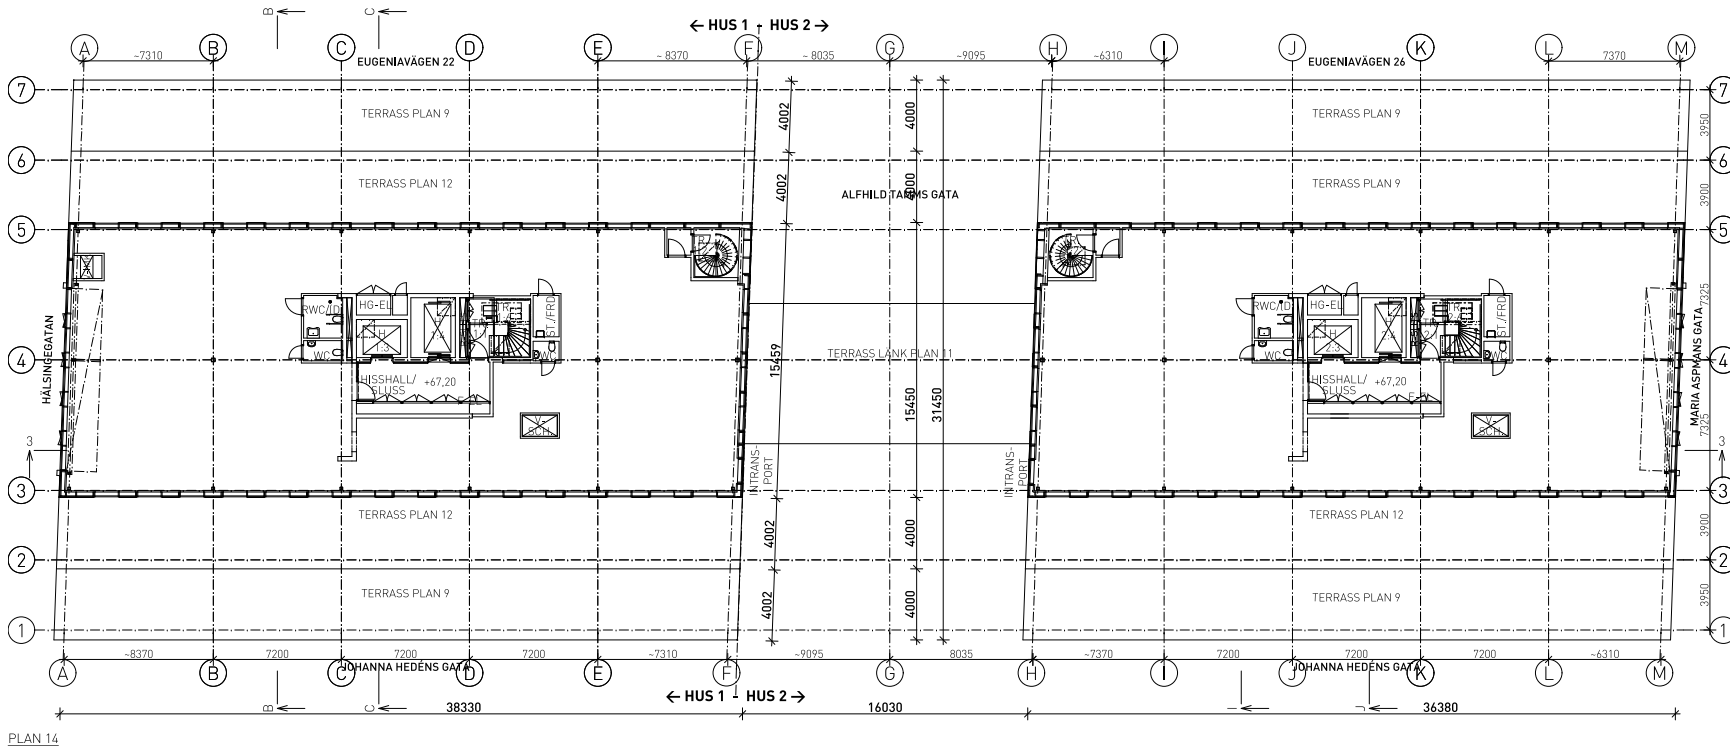

HÖJDSYSTEM RH 2000




FÖRKLARINGAR

BA BRÄDDAVLOPP
RL RÖKLUCKA
TB TAKBRUNN
UL UPPSTIGNINGSLUCKA
KSK KOPPLINGSSKÅP FÖR LINSPÄND
BELYSNING.
LSI INFÄSTNING FÖR LINSPÄND
BELYSNING.
PLACERING OCH ANTAL FÖR BÅDA ENL.
SENARE BESKED FRÅN STADEN.


FÖRESKRIFTER

HÄNVISNINGAR


BET	ANT	ÄNDRINGEN AVSER	DATUM	SKEN
BYGGLOVSHANDLING				
HAGASTADEN EUGENIAVÄGEN 22 OCH 26, STOCKHOLM				
FL	PLAN 14	PROJEKT AB	-	-
A	BRUNNBERG & FÖRSHED	ARKITEKTOR AB	06-417 41 00	-
K	BYGGNADSTEKNISKA	BYRÅN AB	015-141 10 00	-
MP	-	-	-	-
V	TJUREN	PROJEKTPARTNER AB	06-480 128 00	-
E	TJUREN	PROJEKTPARTNER AB	06-480 128 00	-
SF	NORDISKA BRAND	AB	06-730 06 70	-
ANSVARE	FL	HJÄRDKONGSTRÄ AV	FL	HANDLÄGGARE
O. SALOMONSON	FL	F. LILJESTRÖM	FL	FL
UPPDRAGS NR	CASO 0002	DATUM	2024-06-28	REV NR
KV, SORBONNE 1 OCH 2 - INFINITY				
HUS 1 OCH HUS 2				
PLAN 14, +67.20				
ÖVERSIKTSPLANER				
SKALA	1:150	PROJNR	402199	NUMMER
1:300	A--400-1-00140	REV	-	-

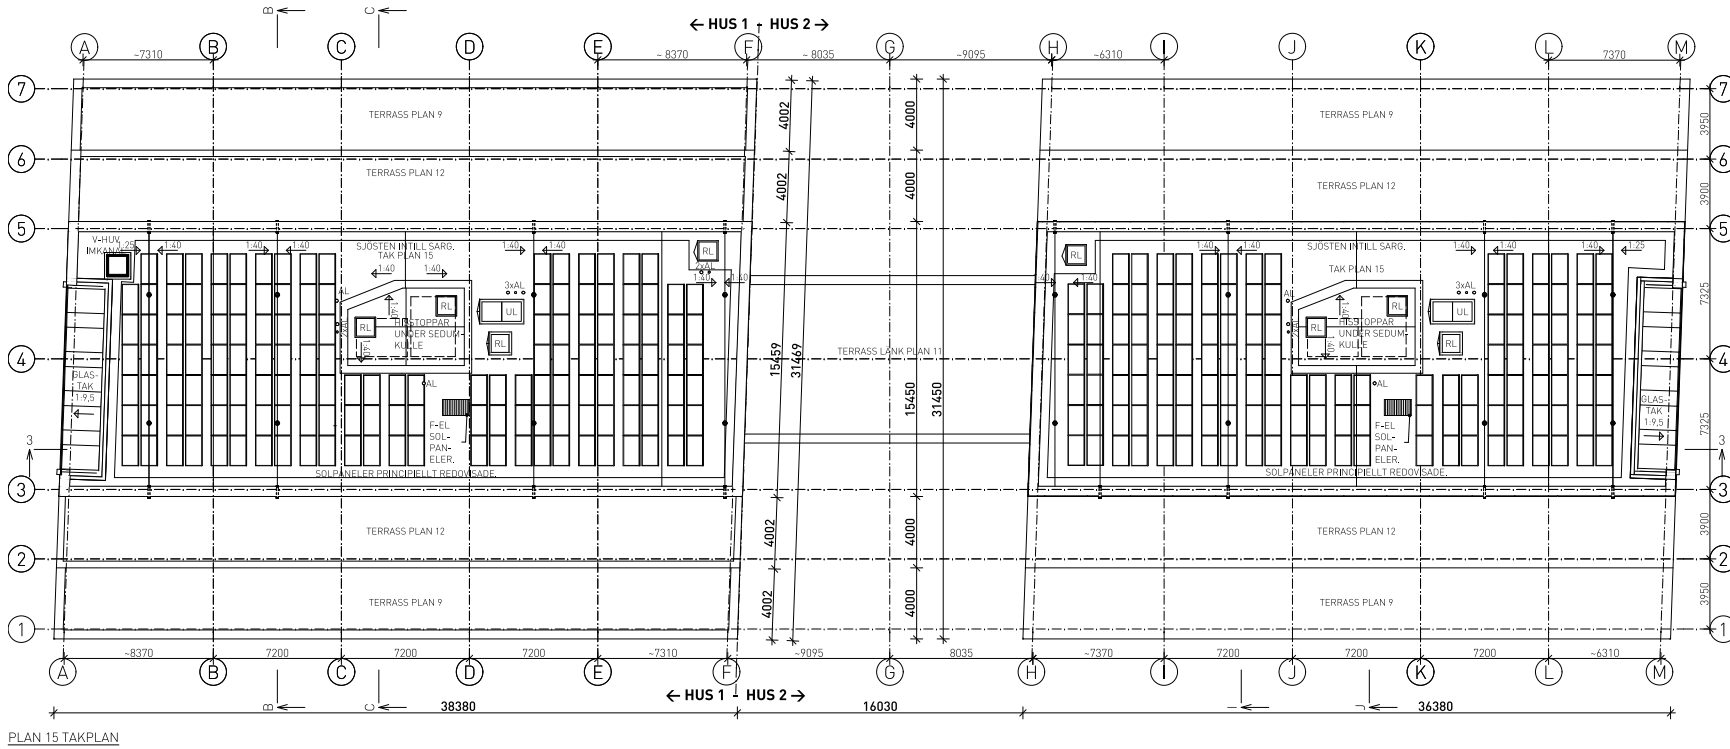

PLAN 15 TAKPLAN

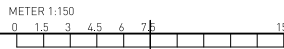

HÖJDSYSTEM RH 2000

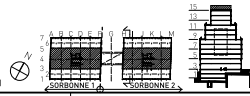

FÖRKLARINGAR

BA BRÄDDAVLOPP
RL RÖKLUCKA
TB TAKBRUNN
UL UPPSTIGNINGSLUCKA
KSK KÖPPLINGSSKÅP FÖR LINSPÄND
BELYSNING.
LSI INFÄSTNING FÖR LINSPÄND
BELYSNING.
PLACERING OCH ANTAL FÖR BÅDA ENL.
SENARE BESKED FRÅN STADEN.

FÖRESKRIFTER

HÄNVISNINGAR

BET	ANT	ÄNDRINGEN AVSER	DATUM	SKEN
BYGGLOVSHANDLING				



HAGASTADEN
EUGENIAVÄGEN 22 OCH 26, STOCKHOLM



PL	PLAN 15 PROJEKT AB	-
A	BRUNNBERG & FÖRSHED ARKITEKTONOR AB	06-417 41 00
K	BYGGNADSTEKNISKA BYRÅN AB	015-141 10 00
MP	-	-
V	TJUREN PROJEKTPARTNER AB	06-486 128 00
E	TJUREN PROJEKTPARTNER AB	06-486 128 00
SP	NORRISKA BRAND AB	06-738 06 70

ANSVARE	RITADKONGTRÄV	HANDLÄGGARE
O. SALOMONSON	FL	F. LILJESTRÖM
UPPDRAGS NR	DATUM	RST NR
CASO 0002	2024-06-28	

KV. SORBONNE 1 OCH 2 - INFINITY
HUS 1 OCH HUS 2
PLAN 15 I+V+O+TAKPLAN
ÖVERSIKTSPLANER


SKALA	PROJNR	NUMMER	REV
1:150 1:300	402199	A--400-1-00150	


PLAN 3 ENTRÉ

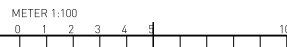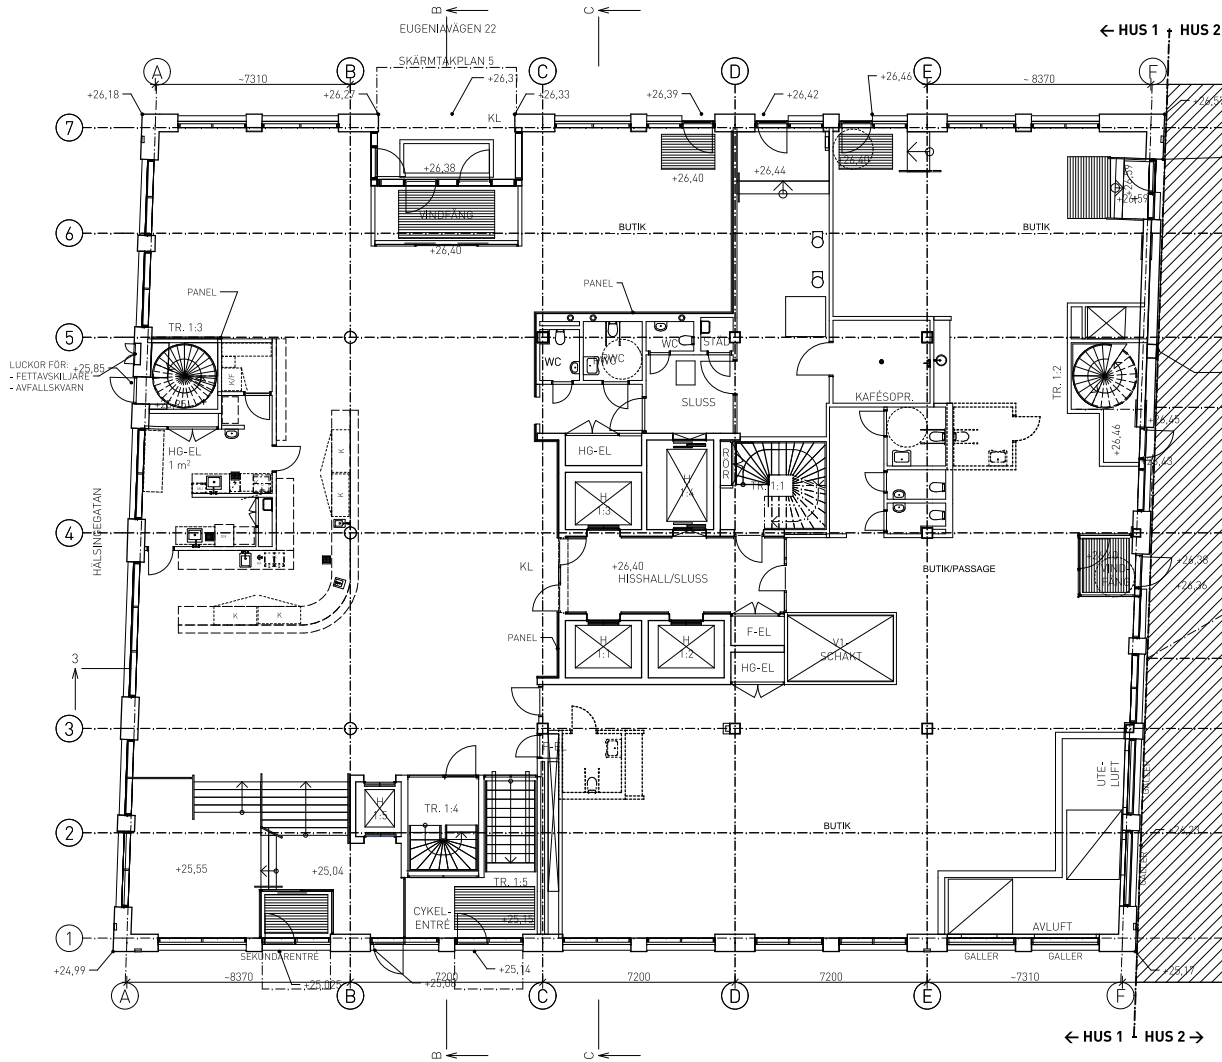


HÖJDSYSTEM RH 2000




BET	ANT	ÄNDRINGEN AVSER	DATUM	SKEN
BYGGLOVSHANDLING				
 CASTELLUM				
HAGASTADEN EUGENIAVÄGEN 22 OCH 26, STOCKHOLM				
FL	PLAN 3	PROJEKT AB	-	-
A	BRUNNBERG & FÖRSHED	ARKITEKTOR AB	06-417 41 00	-
K	BYGGNADSTEKNISKA	BYRÅN AB	016-141 10 00	-
VP	-	-	-	-
V	TAJUREN	PROJEKTPARTNER AB	06-486 128 00	-
E	TAJUREN	PROJEKTPARTNER AB	06-486 128 00	-
SP	NORDISKA BRAND	AB	06-738 06 70	-
ANSVARIG	O. SALOMONSON	HTADKONGSTR AV	FL	HANDLÄGGARE
UPPDRAGS NR	CASO 0002	DATUM	2024-06-28	RST NR
KV. SORBONNE 1 OCH 2 - INFINITY				
HUS 1				
PLAN 3 ENTRÉ +26,40				
PLANER				
SKALA	1:100	PROJNR	402199	NUMMER
	1:200			REV
A--400-1-10031				

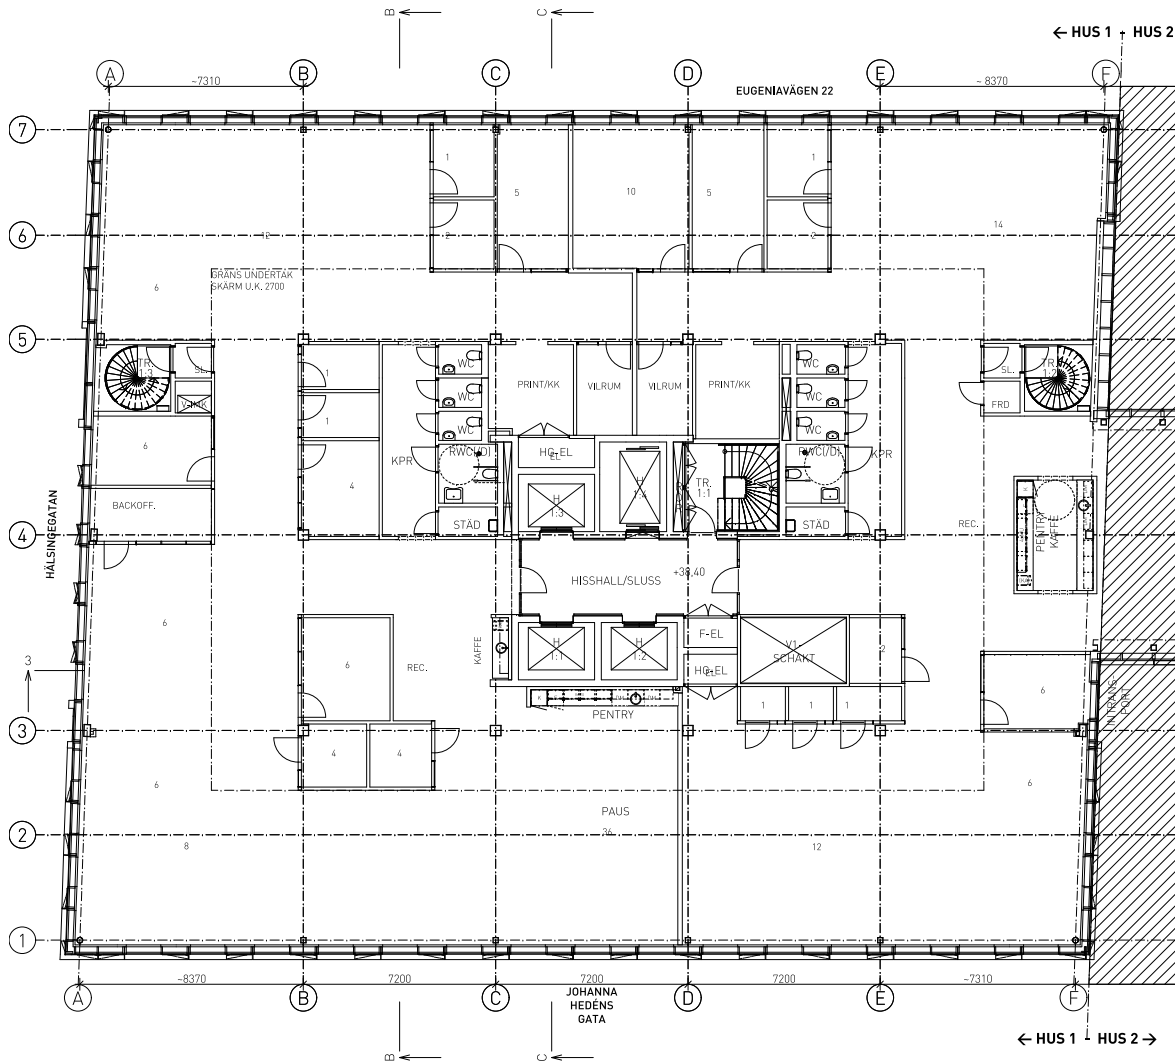

PLAN 6 (Första länk) HG

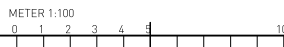

HÖJDSYSTEM RH 2000

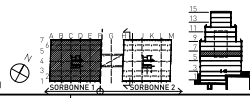


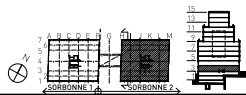
FÖRKLARINGAR


BYGGNADERNAS PLANUTFORMNING
VARIERAR MYCKET OCH DET FINNS INTE SÅ
MÅNGA LIKADANA. HÄR REDOVISAS ETT
KONTORSPLAN SOM GÄLLER SOM
NORMALPLAN FÖR PLAN 6-9.


FÖRESKRIFTER

HÄNVISNINGAR


BET	ANT	ÄNDRINGEN AVSER	DATUM	SKEN
BYGGLOVSHANDLING				
				
HAGASTADEN EUGENIAVÄGEN 22 OCH 26, STOCKHOLM				
FL	PLAN 57	PROJEKT AB	-	-
X	A	BRUNNBERG & FÖRSHED ARKITEKTOR AB	06-417 41 00	-
X	K	BYGGNADSTEKNISKA BYRÅN AB	015-141 10 00	-
KP	-	-	-	-
V	-	-	-	-
V	JÄRENS PROJEKTPARTNER AB	06-486 128 00	-	-
E	JÄRENS PROJEKTPARTNER AB	06-486 128 00	-	-
SP	NORRISKA BRAND AB	06-738 06 70	-	-
ANSVARE	O. SALOMONSON	RIKADKONGSTRÄ AV	FL	HANDLÄGGARE
UPPDRAGS NR	CASO 0002	DATUM	2024-06-28	RST NR
KV, SORBONNE 1 OCH 2 - INFINITY				
HUS 1				
PLAN 6 +38,40, NORMALPLAN PLAN 6-8				
PLANER				
SKALA	1:100	PROJNR	402199	NUMMER
	1:200			REV
				A--400-1-10061




BET ANT		ÄNDRINGENS AVSEER		DATEM		SKEN	
BYGGLOVSHANDLING	
<div> CASTELLUM</div>	
HAGASTADEN EUGENIAVAGEN 22 OCH 26, STOCKHOLM	
<table><tr><td colspan="2">FL</td><td colspan="2">PLAN 27 PROJEKT AB</td><td colspan="2">-</td><td colspan="2"></td></tr><tr><td><input checked="" type="checkbox"/></td><td colspan="2">A.</td><td colspan="2">BRUNNBERG & FÖRSHED ARKITEKTONOR AB</td><td colspan="2">08-417 61 00</td><td></td></tr><tr><td><input type="checkbox"/></td><td colspan="2">K.</td><td colspan="2">BYGGNADSTEKNISKA BYRÅN AB</td><td colspan="2">070-141 10 00</td><td></td></tr><tr><td><input type="checkbox"/></td><td colspan="2">XP</td><td colspan="2">-</td><td colspan="2">-</td><td></td></tr><tr><td><input type="checkbox"/></td><td colspan="2">V.</td><td colspan="2">T. JUREN PROJEKTMÄNSTER AB</td><td colspan="2">08-480 828 00</td><td></td></tr><tr><td><input type="checkbox"/></td><td colspan="2">E.</td><td colspan="2">T. JUREN PROJEKTMÄNSTER AB</td><td colspan="2">08-480 828 00</td><td></td></tr><tr><td><input type="checkbox"/></td><td colspan="2">SP</td><td colspan="2">NORDBESKA BRAND AB</td><td colspan="2">08-706 84 70</td><td></td></tr></table>								FL		PLAN 27 PROJEKT AB		-				<input checked="" type="checkbox"/>	A.		BRUNNBERG & FÖRSHED ARKITEKTONOR AB		08-417 61 00			<input type="checkbox"/>	K.		BYGGNADSTEKNISKA BYRÅN AB		070-141 10 00			<input type="checkbox"/>	XP		-		-			<input type="checkbox"/>	V.		T. JUREN PROJEKTMÄNSTER AB		08-480 828 00			<input type="checkbox"/>	E.		T. JUREN PROJEKTMÄNSTER AB		08-480 828 00			<input type="checkbox"/>	SP		NORDBESKA BRAND AB		08-706 84 70		
FL		PLAN 27 PROJEKT AB		-	
<input checked="" type="checkbox"/>	A.		BRUNNBERG & FÖRSHED ARKITEKTONOR AB		08-417 61 00	
<input type="checkbox"/>	K.		BYGGNADSTEKNISKA BYRÅN AB		070-141 10 00	
<input type="checkbox"/>	XP		-		-	
<input type="checkbox"/>	V.		T. JUREN PROJEKTMÄNSTER AB		08-480 828 00	
<input type="checkbox"/>	E.		T. JUREN PROJEKTMÄNSTER AB		08-480 828 00	
<input type="checkbox"/>	SP		NORDBESKA BRAND AB		08-706 84 70	
<table><tr><td colspan="2">ANSVARE: O. SALOMONSSON SPRITORS NO CASO 0002</td><td colspan="2">REDAKTIONSTRÄN AV FELIKS 01836M 2024-06-28</td><td colspan="2">HANDLAGGARE F. LILJESTROM RST NR</td></tr></table>								ANSVARE: O. SALOMONSSON SPRITORS NO CASO 0002		REDAKTIONSTRÄN AV FELIKS 01836M 2024-06-28		HANDLAGGARE F. LILJESTROM RST NR	
ANSVARE: O. SALOMONSSON SPRITORS NO CASO 0002		REDAKTIONSTRÄN AV FELIKS 01836M 2024-06-28		HANDLAGGARE F. LILJESTROM RST NR	
KV. SÖRDBONNE 1 OCH 2 - INFINITY HUS 1 PLAN 3 ENTRÉ +26,73 PLANNER	
<table><tr><td>SKALA</td><td>1:100 1:200</td><td>PROJUR</td><td>4021199</td><td>NUMMER</td><td>A--400-1-20031</td><td>REV</td><td></td></tr></table>								SKALA	1:100 1:200	PROJUR	4021199	NUMMER	A--400-1-20031	REV	
SKALA	1:100 1:200	PROJUR	4021199	NUMMER	A--400-1-20031	REV	

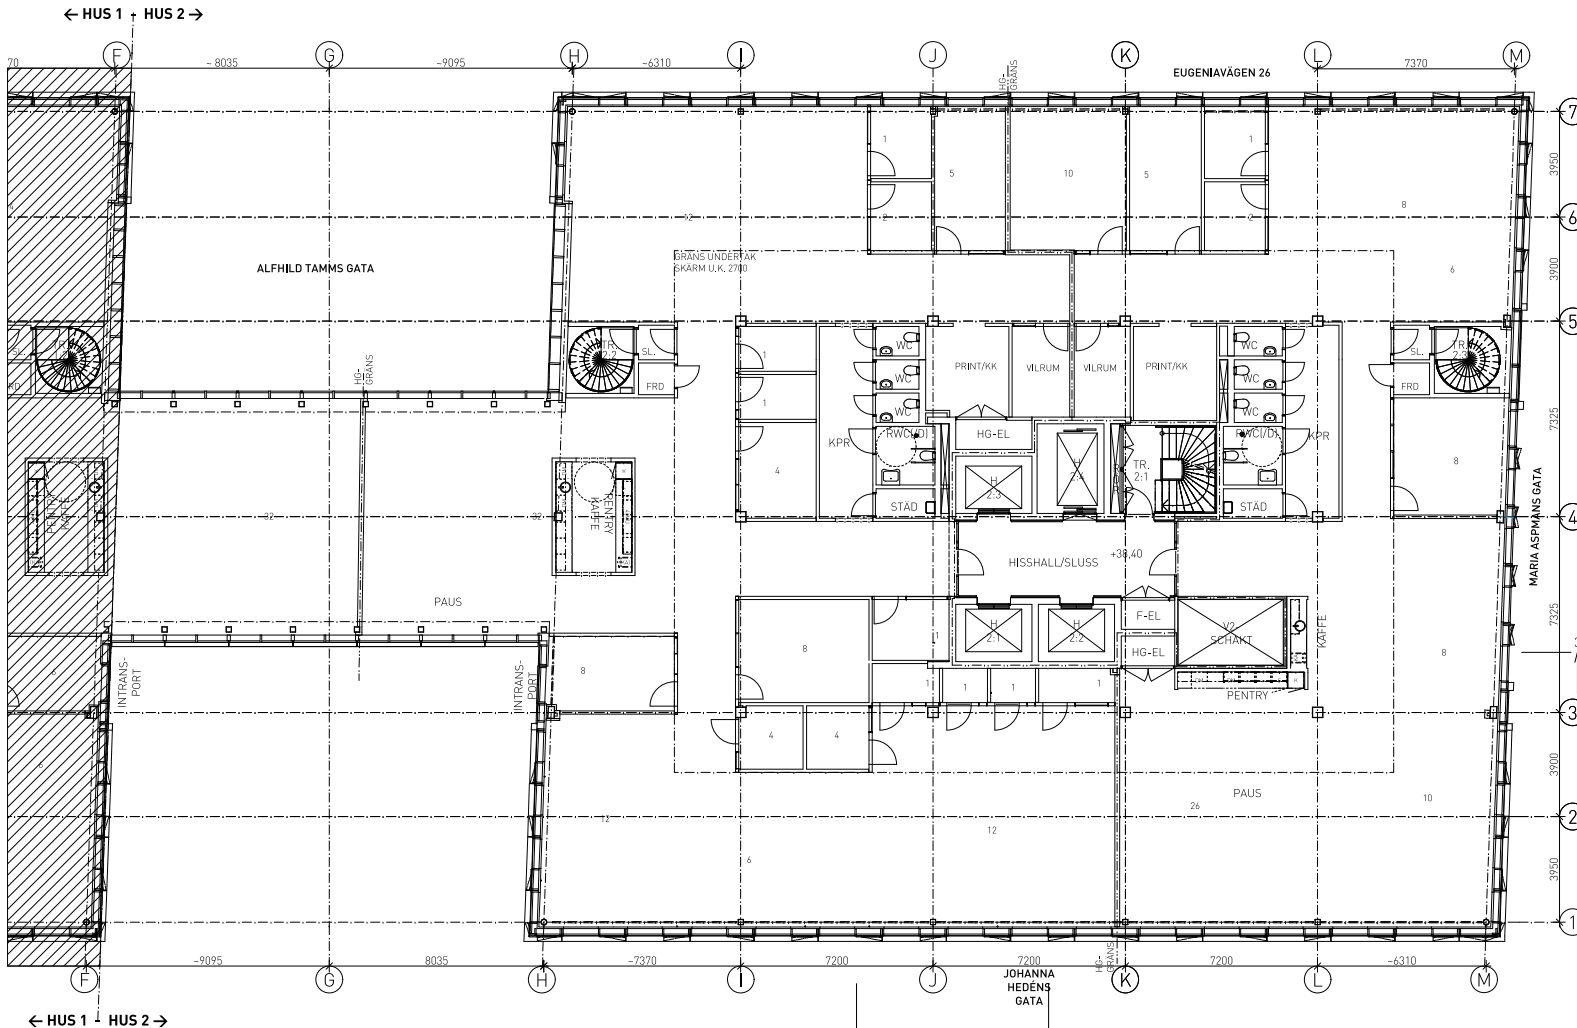

PLAN 6 (Första länk) HG

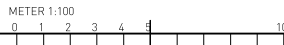

HÖJDSYSTEM RH 2000

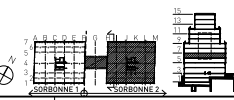

FÖRKLARINGAR

BYGGNADERNAS PLANUTFORMNING
VARIERAR MYCKET OCH DET FINNS INTE SÅ
MÅNGA LIKADANA. HÄR REDOVISAS ETT
KONTORSPLAN SOM GÄLLER SOM
NORMALPLAN FÖR PLAN 6-9.

FÖRESKRIFTER

HÄNVISNINGAR

BET	ANT	ÄNDRINGEN AVSER	DATUM	SKEN		
BYGGLOVSHANDLING						
<div> CASTELLUM</div>						
HAGASTADEN EUGENIAVÄGEN 22 OCH 26, STOCKHOLM						
FL	PLAN 57	PROJEKT AB	-	-		
X	A	BRUNNBERG & FORSHEID ARKITEKTOR AB	06-417 41 00	-		
K	BYGGNADSTEKNISKA BYRÅN AB		015-141 10 00	-		
KP	-	-	-	-		
V	TJUREN	PROJEKTPARTNER AB	06-486 128 00	-		
E	TJUREN	PROJEKTPARTNER AB	06-486 128 00	-		
SP	NORRISKA BRAND AB		06-738 06 70	-		
ANSVARE	REDAKONGTR AV	HANDLÄGGARE				
O. SALOMONSON	FL	F. LILJESTRÖM				
UPPDRAGS NR	DATUM	RST NR				
CASO 0002	2024-06-28					
KV, SORBONNE 1 OCH 2 - INFINITY						
HUS 2						
PLAN 6 +38,40, NORMALPLAN PLAN 6-8						
PLANER						
SKALA	PROJNR	NUMMER	REV			
1:100 1:200	402199	A--400-1-20061				