



V1

ÖK GLASPARTI
UK ELEMENTFASAD

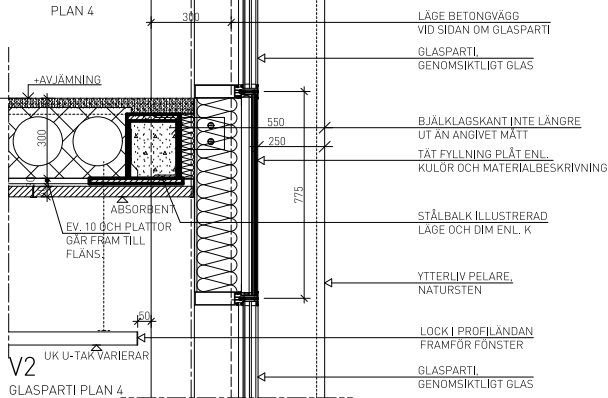

V2

GLASPARTI PLAN 4

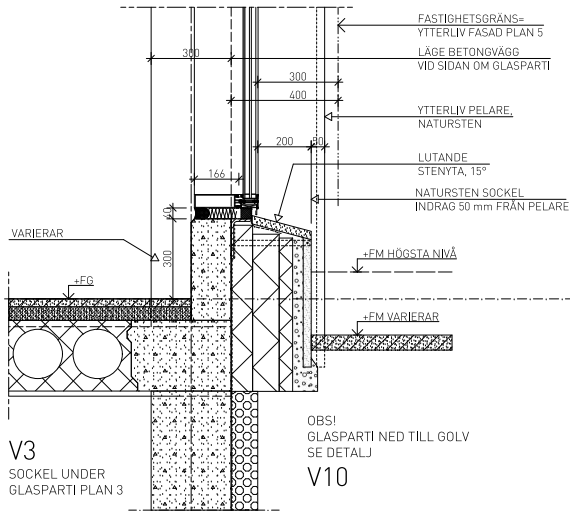


V3

SOCKEL UNDER
GLASPARTI PLAN 3


V10

OBS!
GLASPARTI NED TILL GOLV
SE DETALJ

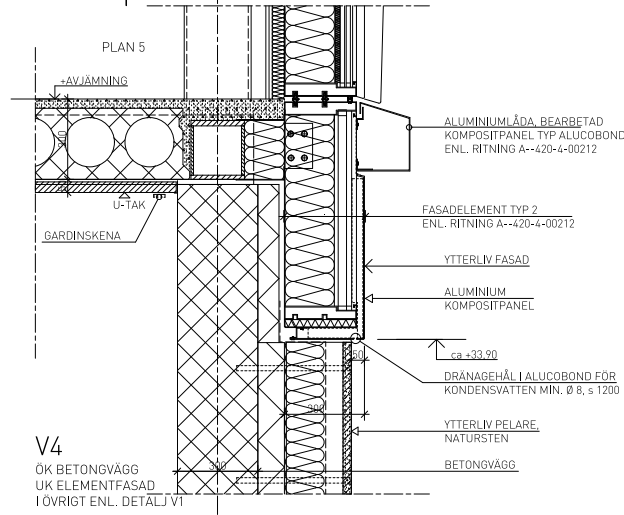

V4


ÖK BETONGVÄGG
UK ELEMENTFASAD
I ÖVRIGT ENL. DETALJ V1

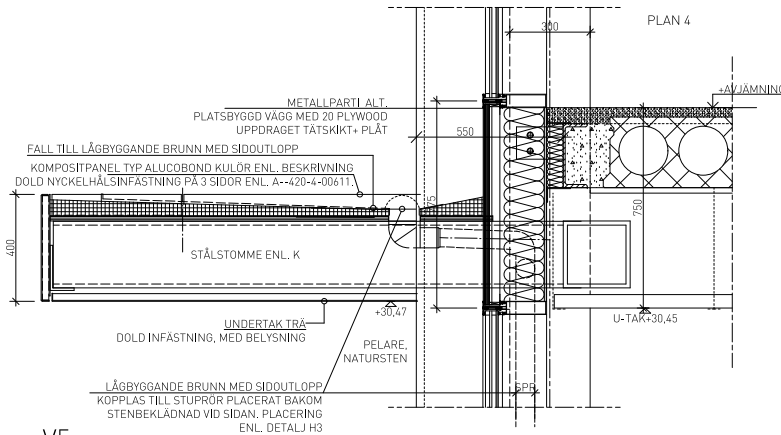


V5

SKÄRMTAK I LINJE 1 PLAN 4

V6 VAKANT

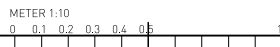

HÖJDSYSTEM RH 2000

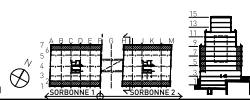

FÖRKLARINGAR


TEXT VID EN DETALJ GÄLLER I TILLÄMPLIGA
DELAR ÄVEN ÖVRIGA DETALJER.
[V 00] DETALJ GÄLLER I PRINCIP.

FÖRESKRIFTER

HÄNVISNINGAR

KULÖRER - OCH MATERIAL: A-Utvändig
Kulör- och materialbeskrivning-FU
SEKTIONER: A-400-2-...
LITTERERADE FASADER: A-400-3-...
FASADBESKRIVNING: A-420-4-00210
Utvändiga fasadelement, Allmänna
föreskrifter

BET	ANT	ÄNDRINGEN AVSER	DATUM	SKEN
BYGGLOVSHANDLING				
<div> CASTELLUM</div>				
HAGASTADEN EUGENIAVÄGEN 22 OCH 26, STOCKHOLM				
	PL	PLAN 57	PROJEKT AB	-
<input checked="" type="checkbox"/>	A	BRUNNBERG & FORSBERG	ARKITEKTOR AB	06-417 41 00
	K	BYGGNADSTEKNISKA BYRÅN	AB	015-161 10 00
	MF	-	-	-
	XP	-	-	-
	V	TJUREN	PROJEKTPARTNER AB	06-486 128 00
	E	TJUREN	PROJEKTPARTNER AB	06-486 128 00
	SP	NORRSCA	BRAND AB	06-738 06 70
ANSVARIG		REDAKÖRSTRÄ AV		HANDLAGSARE
O. SALOMONSSON		SB		F. LILJESTROM
UPPDRAGS NR		CASO 0002		RST NR
KV. SORBONNE 1 OCH 2 - INFINITY				
HUS 1 OCH HUS 2				
VERTIKALSNIITT V1 - V6				
YTTERVÄGSGDETALJER				
SKALA	PROJNR	NUMMER		REV
1:10	402199	A--420-6-00101		
1:20				

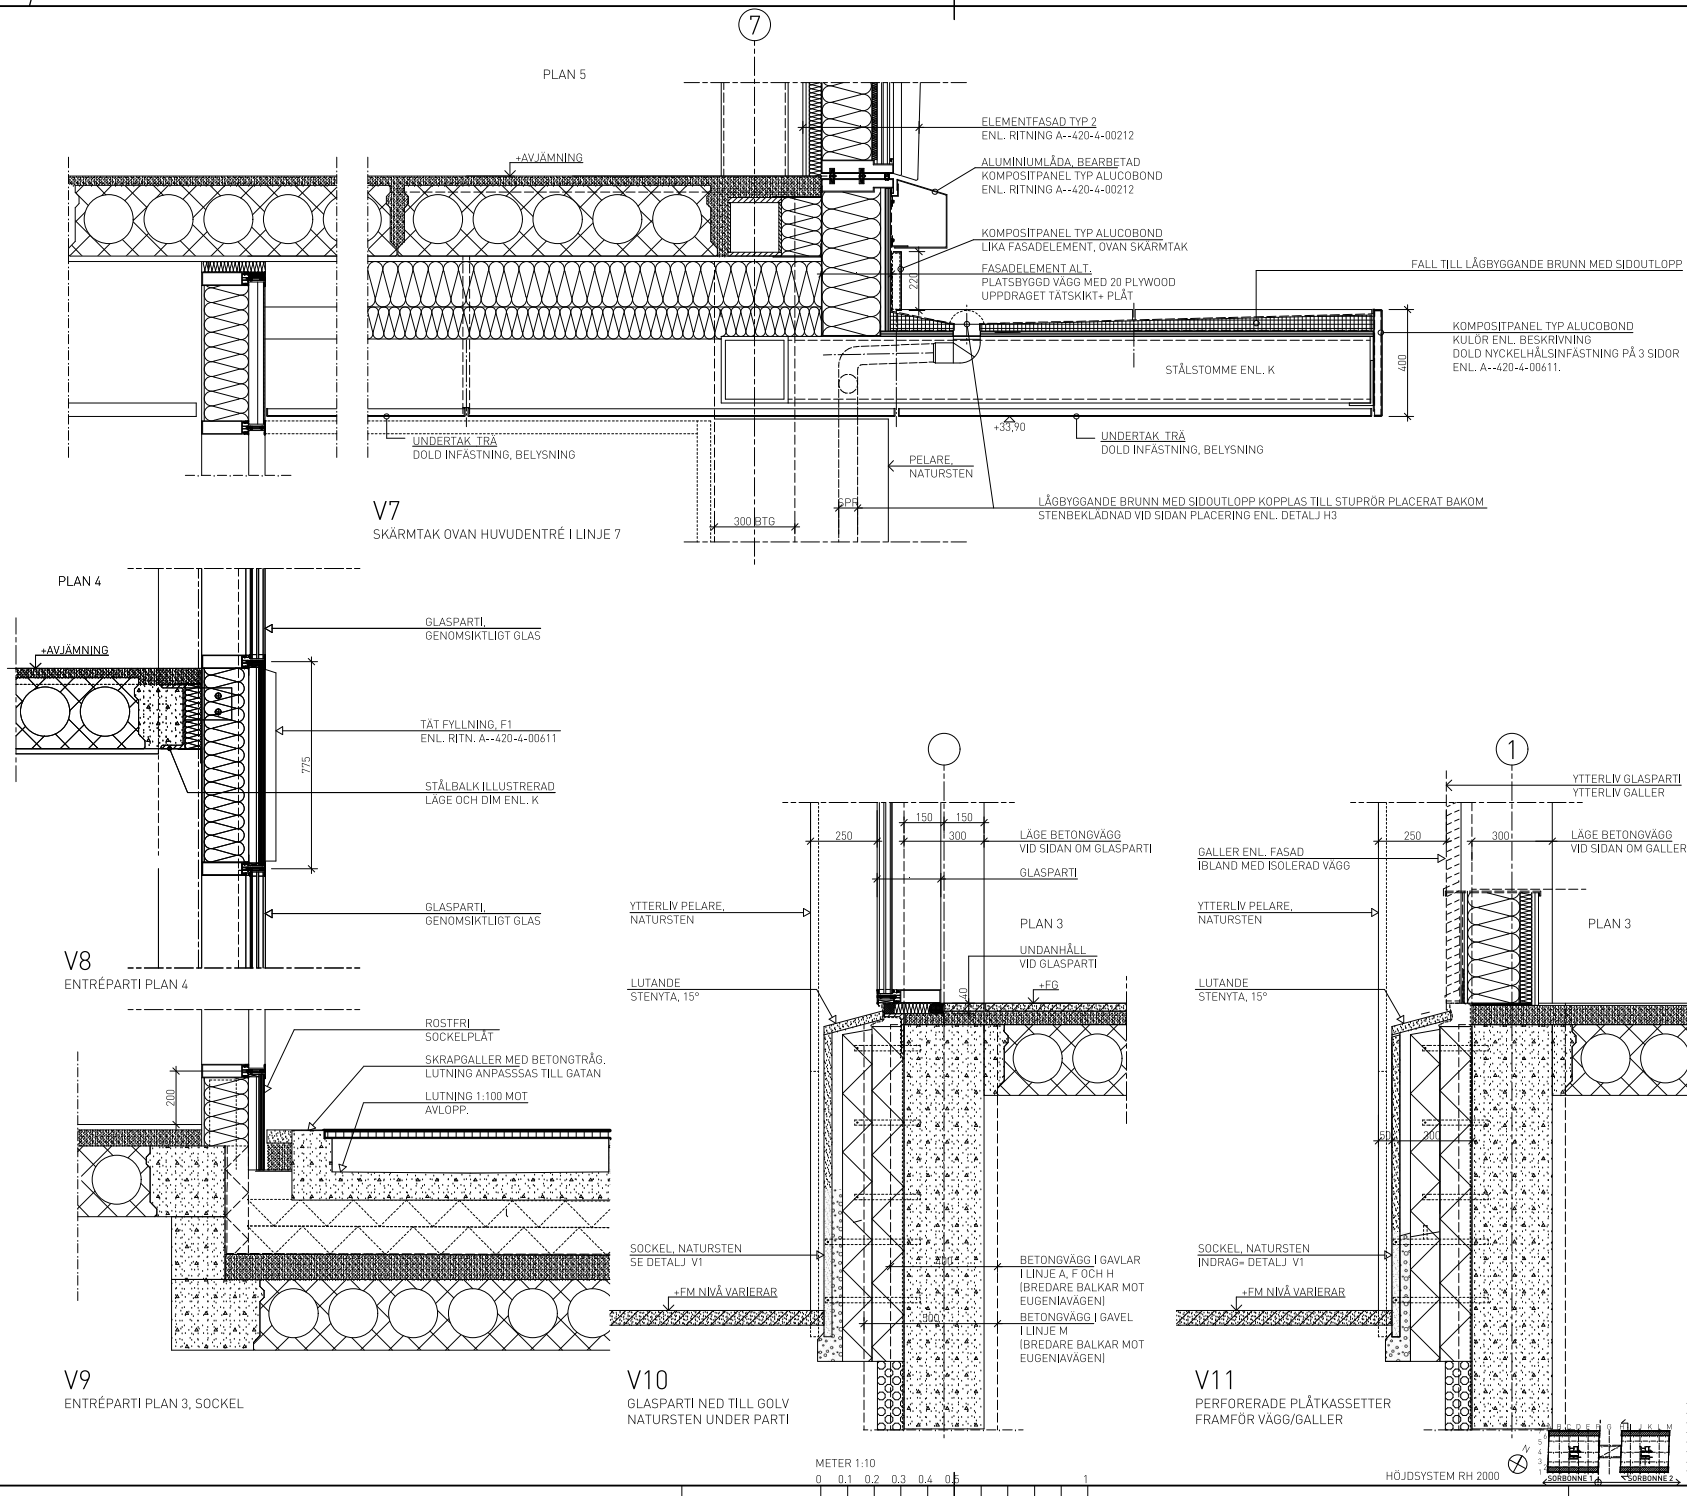

FÖRKLARINGAR


TEXT VID EN DETALJ GÄLLER I TILLÄMPLIGA
DELAR ÄVEN ÖVRIGA DETALJER.
(V 00) DETALJ GÄLLER I PRINCIP.

FÖRESKRIFTER


HÄNVISNINGAR

KULÖRER- OCH MATERIAL: A-Utvändig
kulör- och materialbeskrivning-FU
SEKTIONER: A-400-2-...
LITTERERADE FASADER: A-400-3-...
FASADBESKRIVNING: A--420-4-00210
Utvändiga fasadelement, Allmänna
föreskrifter


BET	ANBUDGIVENS ANSÖR	DATUM	SEN
BYGGLOVSHANDLING			
 CASTELLUM			
HAGASTADEN EUGENIAVÄGEN 22 OCH 26, STOCKHOLM			
<input checked="" type="checkbox"/>	PL PLAN S7 PROJEKT AB	-	
<input type="checkbox"/>	A. BRUNNEN & FÖRSHED ARK/KONTOR AB	06-417 61 00	
<input type="checkbox"/>	K. BYGGNADSTEKNISKA BYRÅN AB	016-161 10 00	
<input type="checkbox"/>	KP -		
<input type="checkbox"/>	V. TJUREN PROJEKTPARTNER AB	06-460 128 00	
<input type="checkbox"/>	E. TJUREN PROJEKTPARTNER AB	06-460 128 00	
<input type="checkbox"/>	SP. NORDESKA GRAB AB	06-730 56 70	
ANSVARE:		REDAKONSTR AV	HANDELSÄGARE
O. SALOMONSSON		SB	F. LILJESTROM
UPPSÄTTNING		DATUM	RST NR
CASO 0002		2024-06-28	
KV. SORBONNE 1 OCH 2 - INFINITY HUS 1 OCH HUS 2 VERTIKALSNITT, V7 - V11 YTTERVAGGSDETALJER			
SKALA	PROJUNT	NUMMER	REV
1:20	042199	A-420-6-00102	

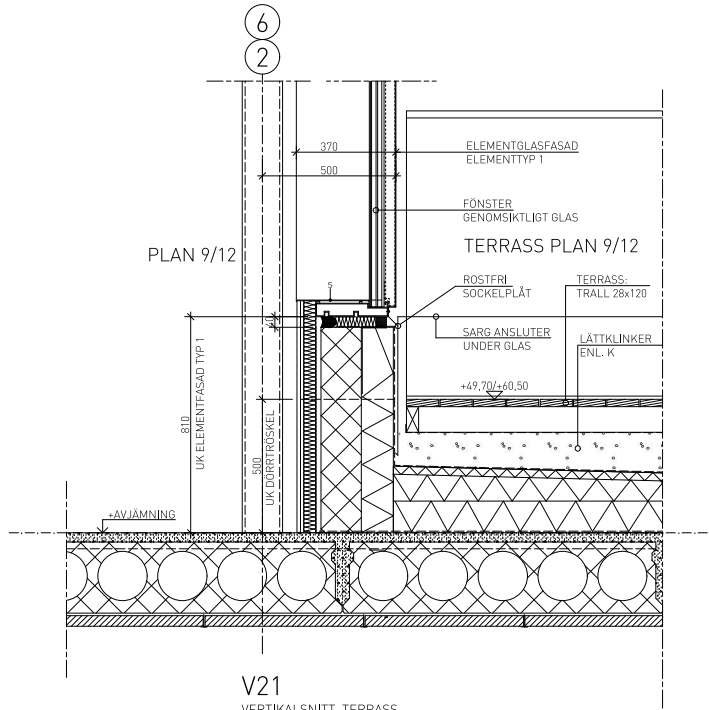

V21
VERTIKALSNITT TERRASS
ELEMENTFASAD TYP 1

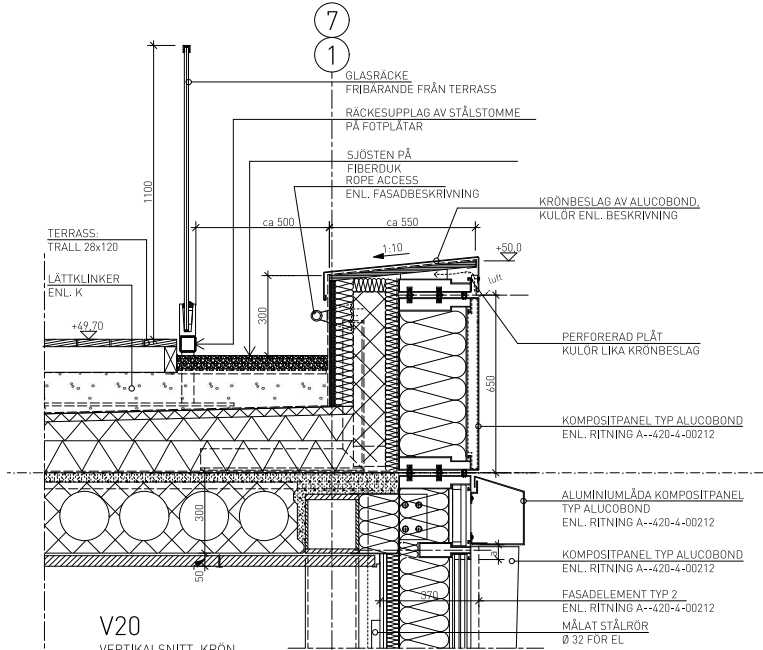


V20
VERTIKALSNITT KRÖN
ELEMENTFASAD TYP 2

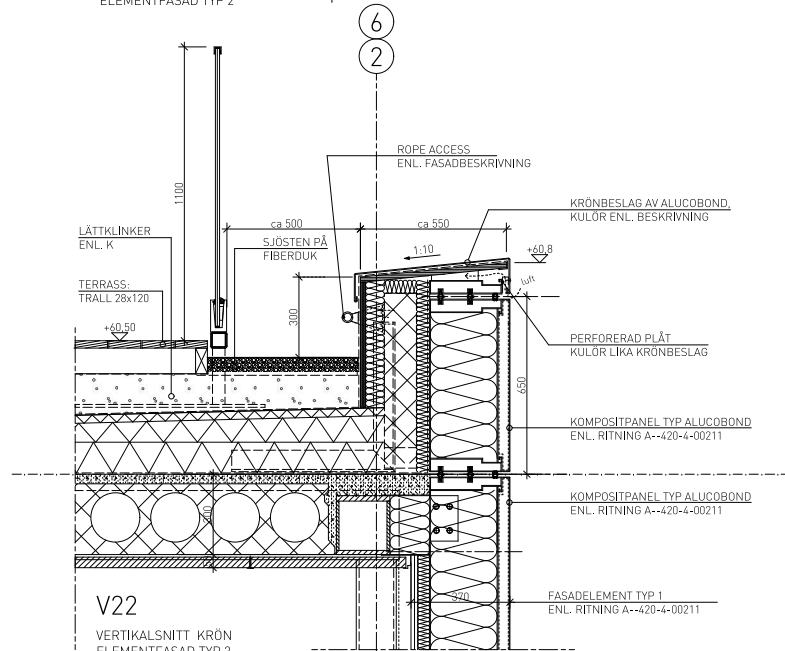


V22
VERTIKALSNITT KRÖN
ELEMENTFASAD TYP 2
INDRAGEN FASAD NR 1

V23 VAKANT

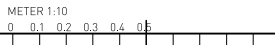


HÖJDSYSTEM RH 2000

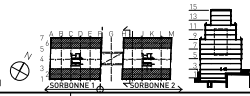

FÖRKLARINGAR






FÖRESKRIFTER

HÄNVISNINGAR

BET	ANT	ÄNDRINGEN AVSER	DATUM	SKEN
BYGGLOVSHANDLING				
				
HAGASTADEN EUGENIAVÄGEN 22 OCH 26, STOCKHOLM				
PL PLAN 57 PROJEKT AB				
A BRUNNBERG & FÖRSHED ARKITEKONTOR AB 08-617 41 00				
K BYGGNADSTEKNISKA BYRÅN AB 015-141 10 00				
M -				
V TJUREN PROJEKTPARTNER AB 08-486 028 00				
E TJUREN PROJEKTPARTNER AB 08-486 028 00				
SP NORDBOKA BRAND AB 08-738 06 70				
ANSVARIG O. SALOMONSON		RITAD/KONSTR AV SB		HANDLAGGARE F. LILJESTRÖM
UPPDRAG NR CASO 0002		DATUM 2024-06-28		RST NR
KV. SÖRDBONNE 1 OCH 2 - INFINITY HUS 1 OCH HUS 2 VERTIKALSNITT V20 -V23 YTTERVÄGGSDETALJER				
SKALA 1:10 1:20		PROJNR 402199		NUMMER A--420-6-00104
REV				



BET	ANT	ANORDNINGENS AVSER	DATUM	SKALA
BYGGLOVSHANDLING				
		CASTELLUM 06-11 61 00		
HAGASTADEN EUGENIAVAGEN 22 OCH 26, STOCKHOLM				
FL	PLAN 57	PROJEKT AB	-	
X	A	BRUNNENS & FORSHED ARKITEKTONOR AB	05-011 61 00	
K	B	BYGGNADSTEKNISKA BYRÅN AB	010-161 10 00	
RP	-	-	-	
V	J	TJUREN PROJEKTPARTNER AB	06-080 028 00	
E	J	TJUREN PROJEKTPARTNER AB	06-080 028 00	
SP	N	NORDISKA BRAND AB	06-730 06 70	
ANSVARE:		STADSKONSTR AV	HANDLAGSARE	
O. SALMONSSON		BTB	F. LILJESTROM	
UPPGIFTS NR		DATUM	RST NR	
CASO 0002		2024-06-28		
KV. SÖRBERONE 1 OCH 2 - INFINITY HUS 1 OCH HUS 2 VERTIKALSNITT V25 - V26 YTTERVÄGGSDETALJER				
SKALA	PROJUR	NUMMER	REV	
1:10	002199	A--420-6-00105		

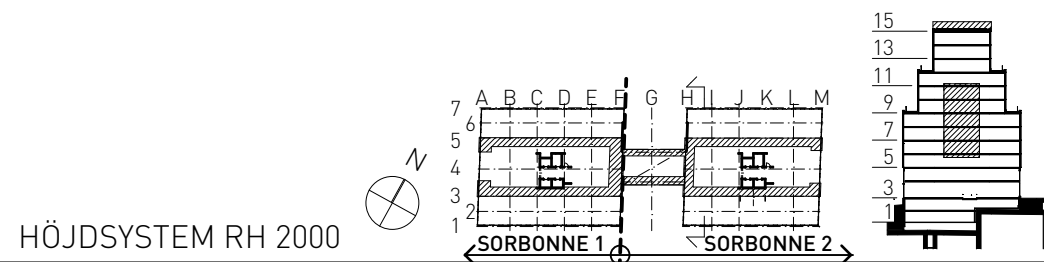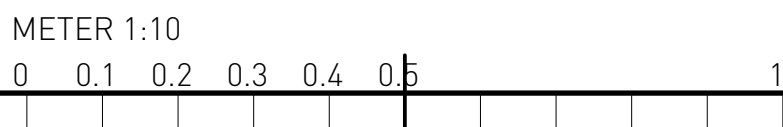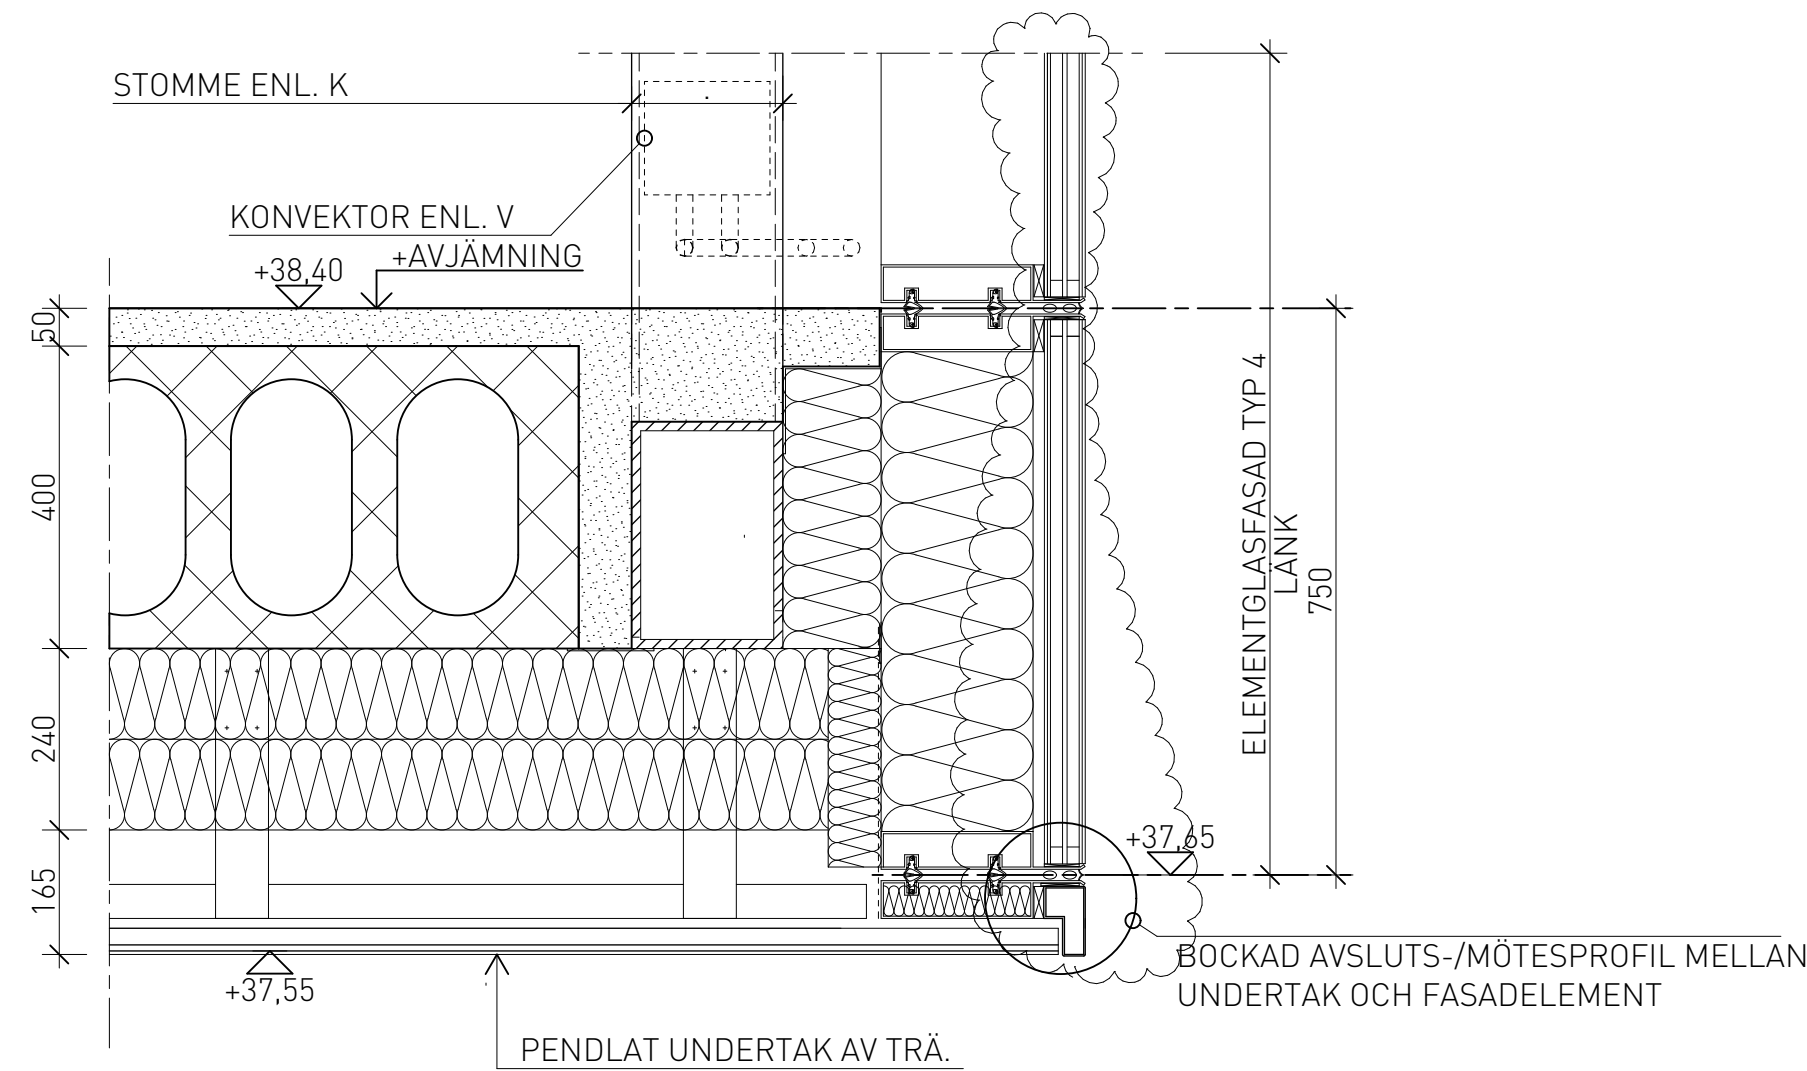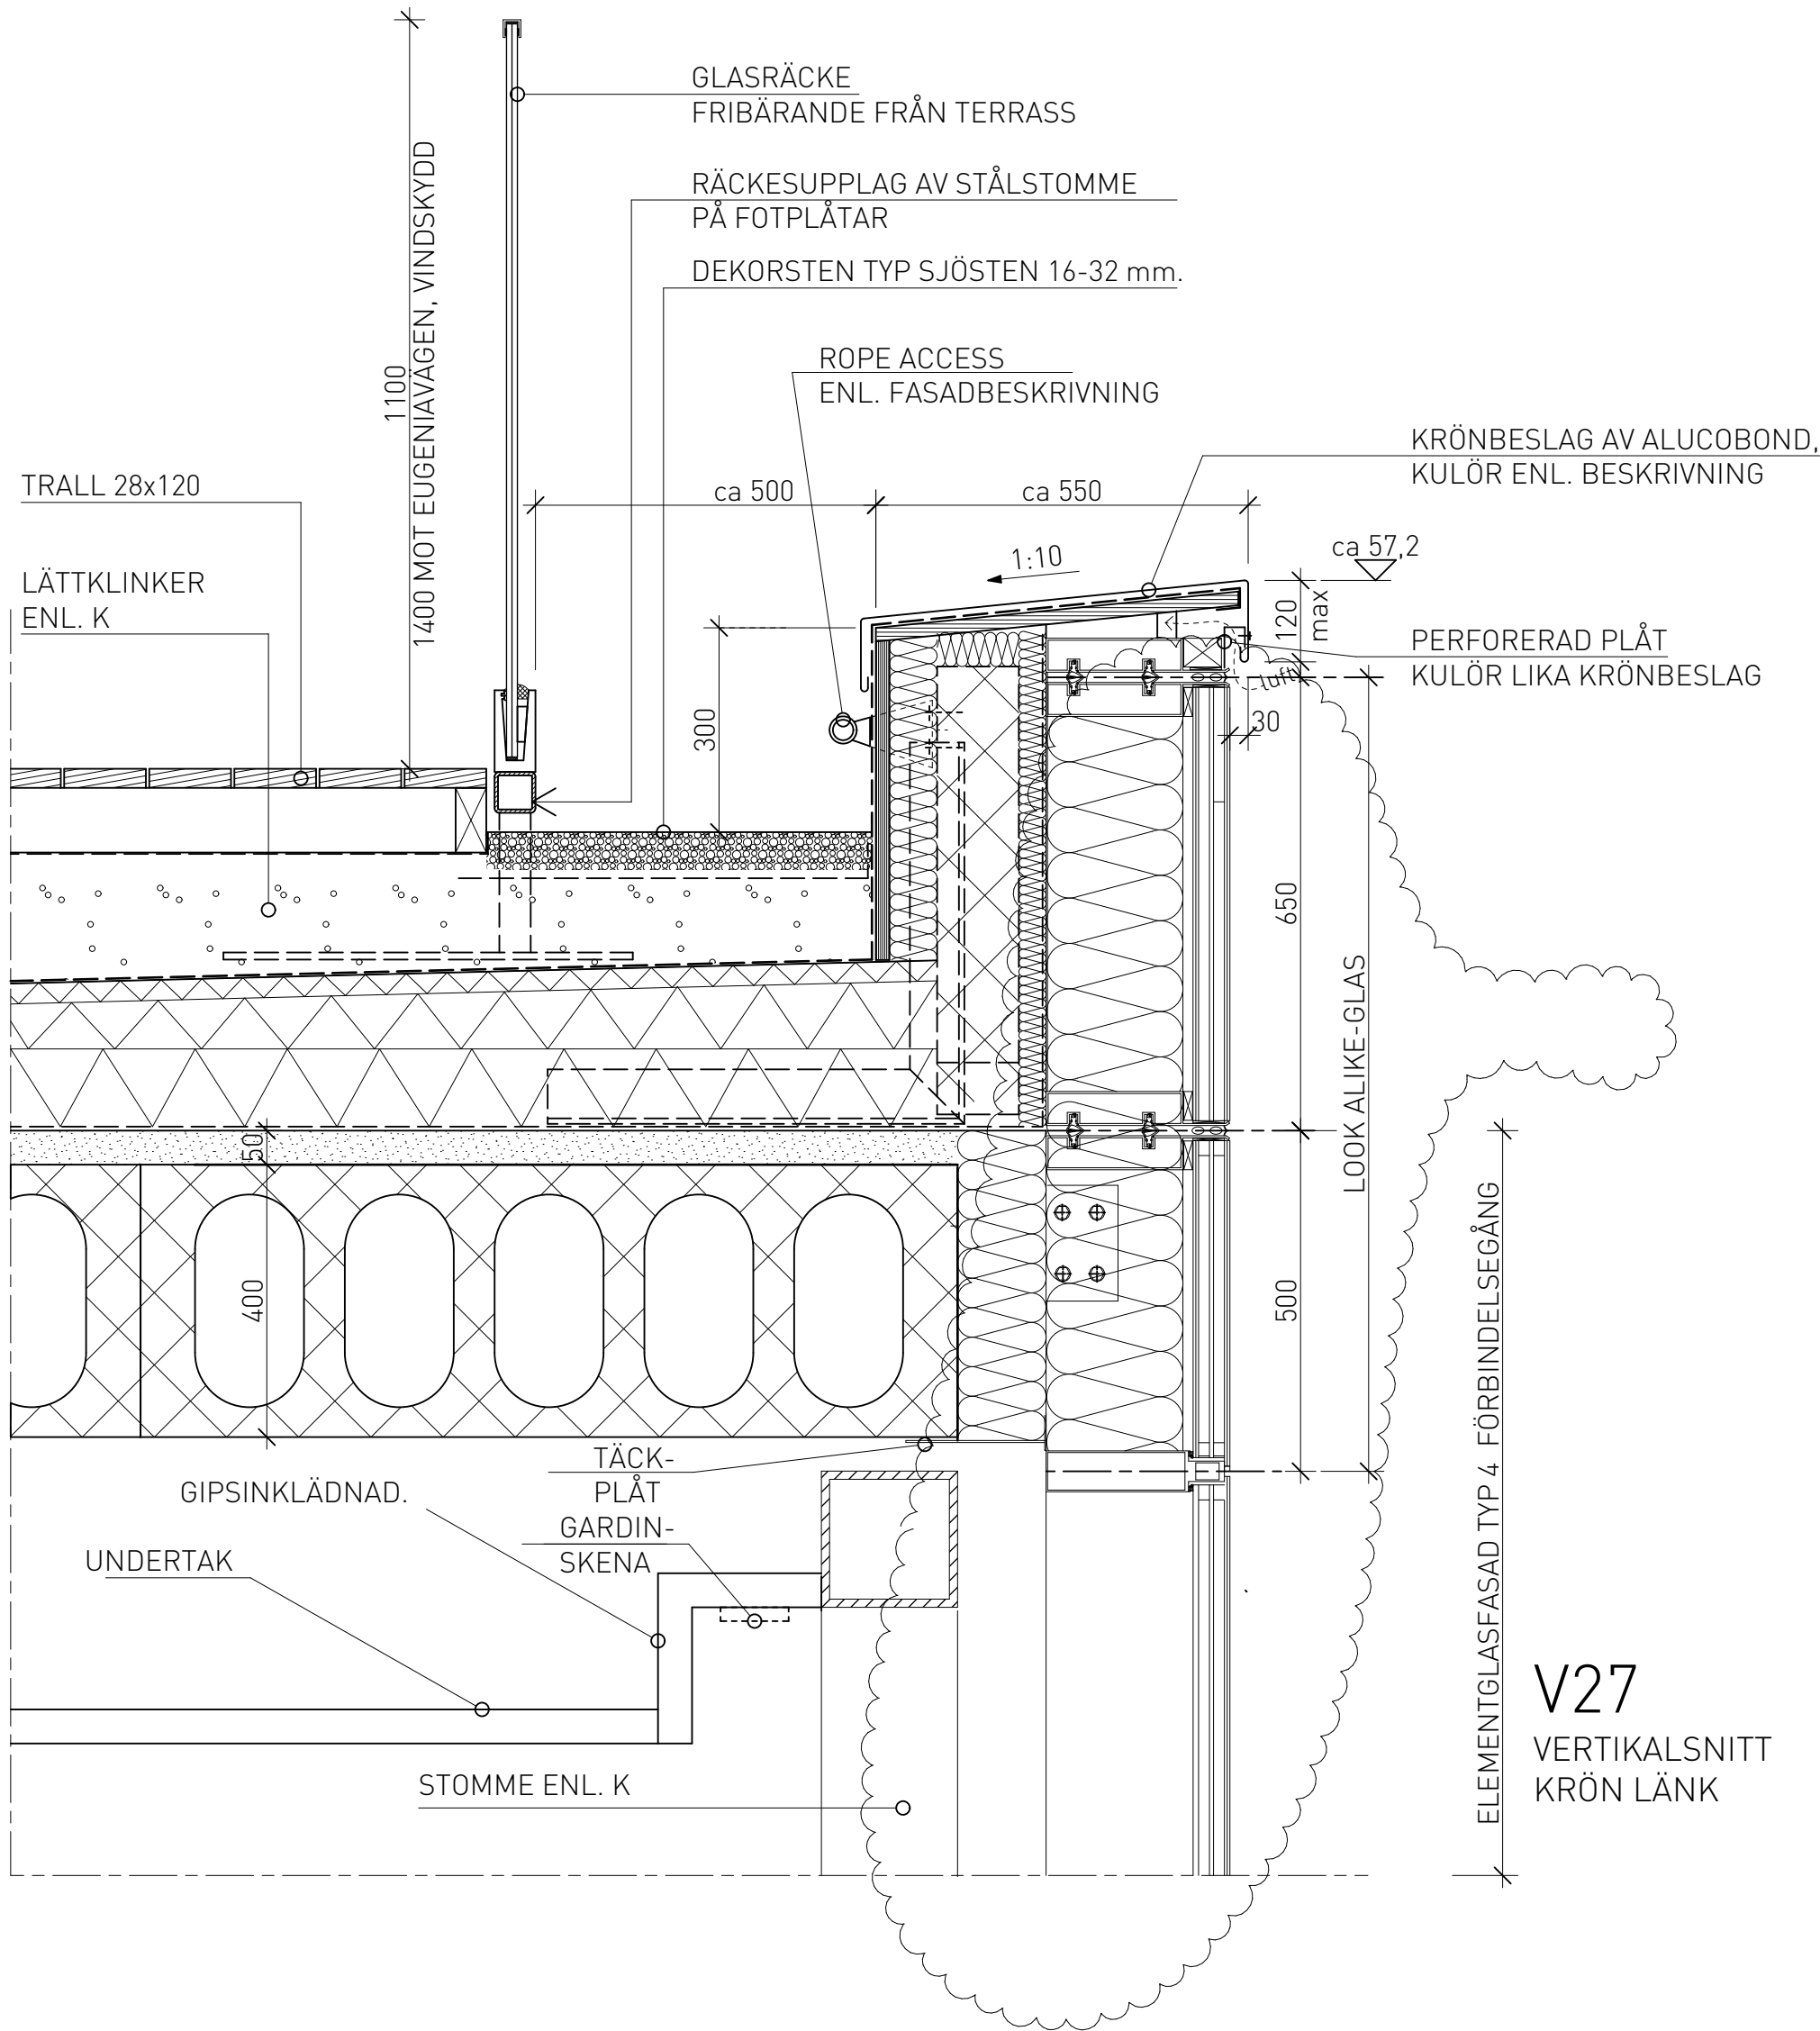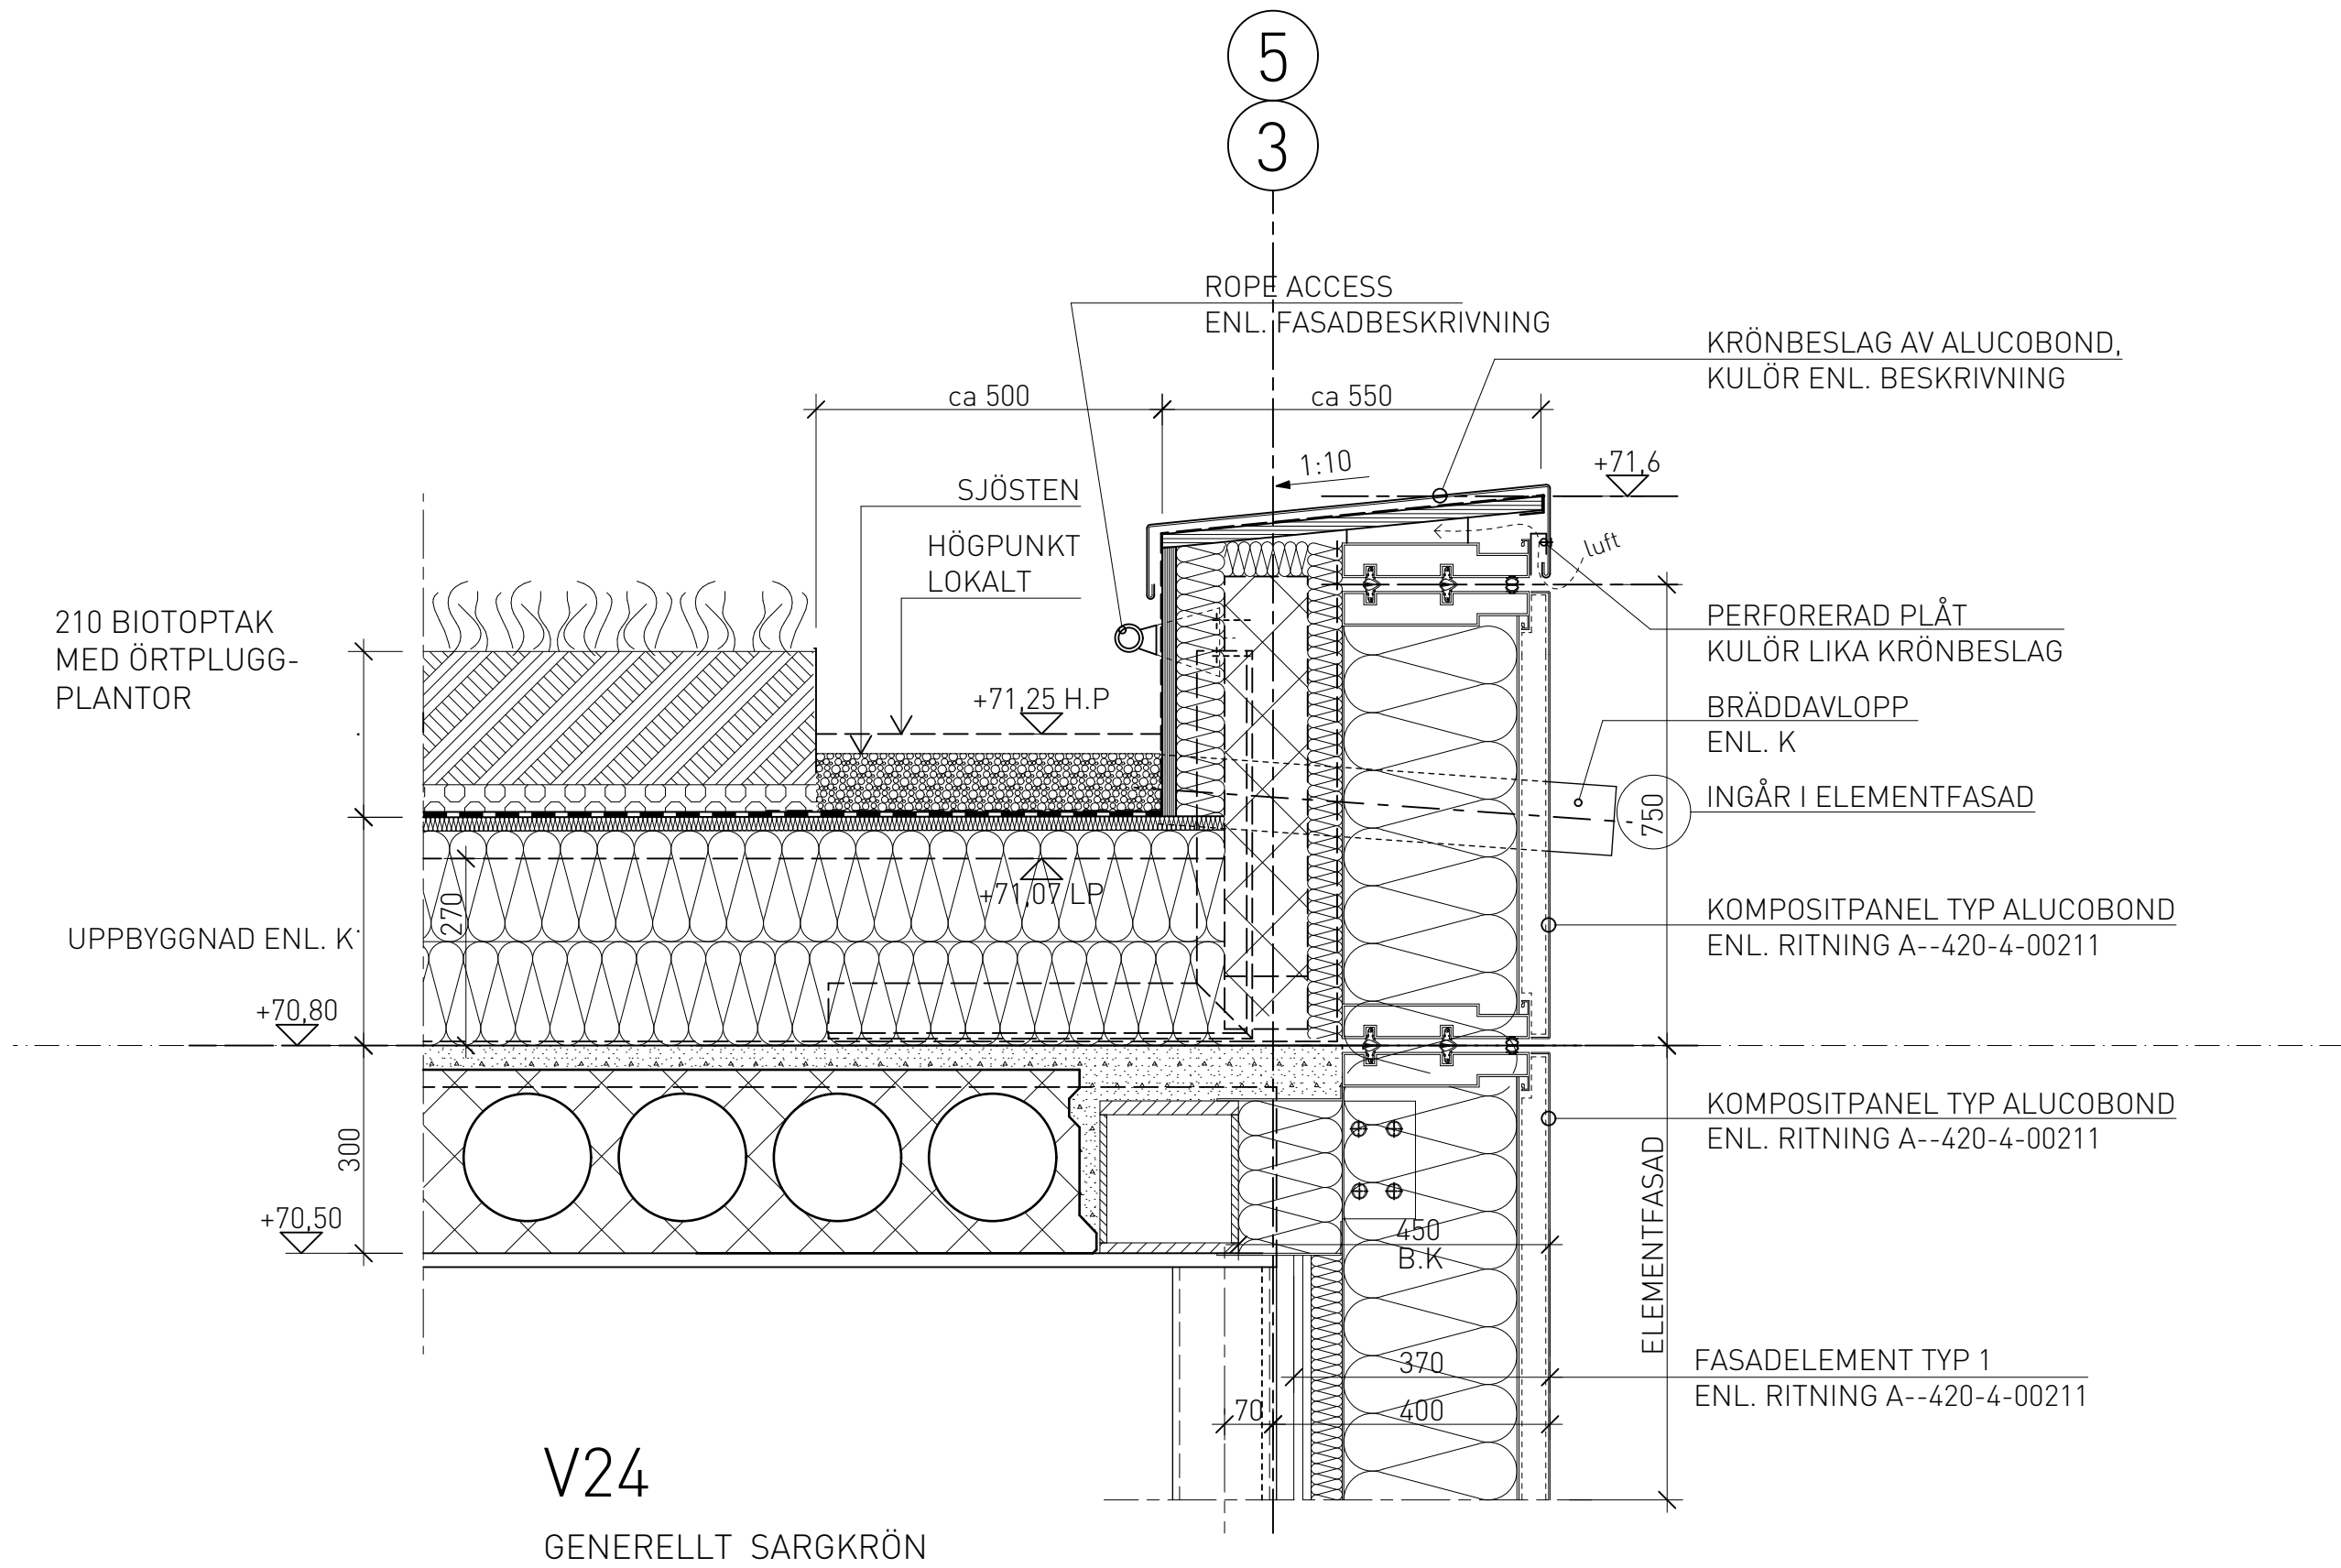

FÖRKLARINGAR

FÖRESKRIFTER

HÄNVISNINGAR

01	-	ENL. ÄNDRINGS-PM A-01	2025-02-04	FL
BET	ANT	ÄNDRINGEN AVSER	DATUM	SIGN

BYGGLOVSHANDLING




HAGASTADEN
EUGENIAVÄGEN 22 OCH 26, STOCKHOLM

PL	PLAN 57 PROJEKT AB	-
A	BRUNNBERG & FORSHED ARK.KONTOR AB	08-617 61 00
K	BYGGNADSTEKNISKA BYRÅN AB	010-161 10 00
KP	-	-
V	TJUREN PROJEKTPARTNER AB	08-480 028 00
E	TJUREN PROJEKTPARTNER AB	08-480 028 00
SP	NORDISKA BRAND AB	08-730 06 70


ANSVARIG	RITAD/KONSTR AV	HANDLAGGARE
O. SALOMONSON	SB	F. LILJESTRÖM
UPPDRAG NR	DATUM	RST NR
CASO 0002	2024-06-28	

KV. SORBONNE 1 OCH 2 - INFINITY
HUS 1 OCH HUS 2
VERTIKALSNITT, V24, V27 - V28
YTTERVÄGGSDETALJER


SKALA	PROJNR	NUMMER	REV
1:10 1:20	402199	A--420-6-00106	01

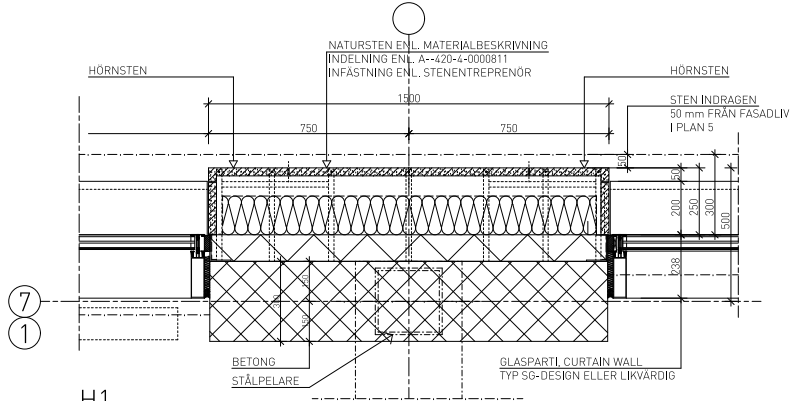


H1
NATURSTENSPELARE I STOMLINJE
GALLER I PRINCIP PÅ GAVLAR

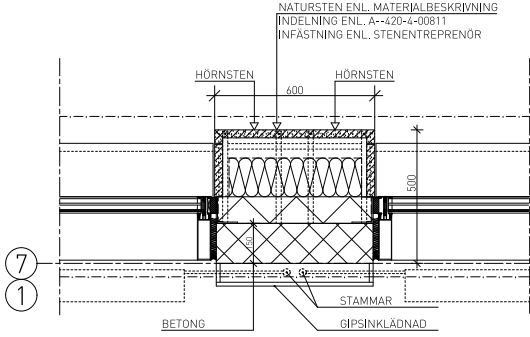

H2
NATURSTENSPELARE
MELLAN STOMLINJER
I ÖVRIGT ENL H1

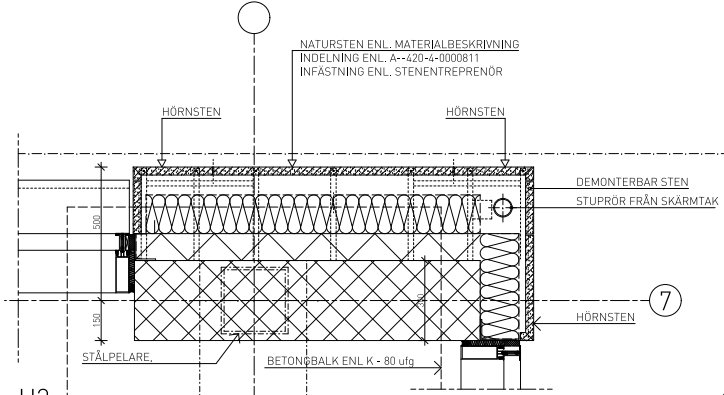


H3
NATURSTENSPELARE
VID INDRAGEN ENTRÉ
I ÖVRIGT ENL H1

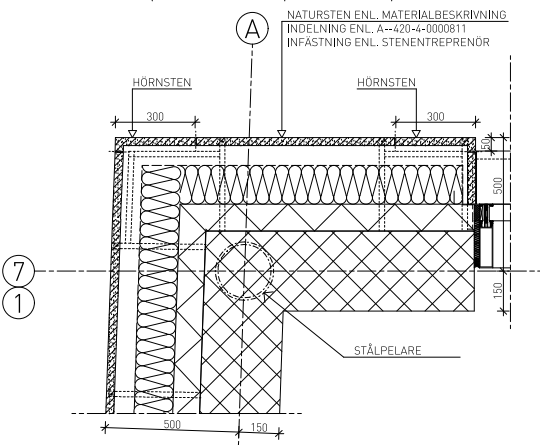


H4
NATURSTENSPELARE
HÖRN 7/A

H 5 OCH H 6 VAKANTA.

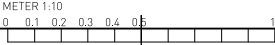

HÖJDSYSTEM RH 2000

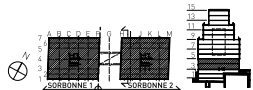

FÖRKLARINGAR








TEXT VID EN DETALJ GALLER I TILLÄMPLIGA
DELAR ÄVEN ÖVRIGA DETALJER.
[V 00] DETALJ GALLER I PRINCIP.

FÖRESKRIFTER


HÄNVISNINGAR

KULÖRER- OCH MATERIAL: A-Utvändig
Kulör- och materialbeskrivning-FU
SEKTIONER: A-400-2-...
LITTERERADE FASADER: A-400-3-...
FASADBESKRIVNING: A-420-4-00210
Utvändig fasadelement, Allmänna
föreskrifter

BET	ANT	ÄNDRINGEN AVSER	DATUM	SEK
BYGGLOVSHANDLING				
HAGASTADEN EUGENIAVÄGEN 22 OCH 26, STOCKHOLM				
PL	PLAN 57	PROJEKT AB	-	-
A	BRUNNBERG & FÖRHAND	ARKITEKTOR AB	06-417 41 00	-
K	BYGGNADSTEKNISKA	BYRÅN AB	015-141 10 00	-
MF	-	-	-	-
V	TJUREN	PROJEKTPARTNER AB	06-486 128 00	-
E	TJUREN	PROJEKTPARTNER AB	06-486 128 00	-
SP	NORRSCA	BRAND AB	06-738 06 70	-
ANSVARIG	O. SALOMONSON	REDAKÖRSTRÄ	SV	HANDLÄGGARE
UPPDRAGS NR	CASO 0002	DATUM	2024-06-28	RST NR
KV. SORBONNE 1 OCH 2 - INFINITY				
HUS 1 OCH HUS 2				
HORIZONTALSNITT H1 - H6				
YTTERVÄGSDETALJER				
SKALA	1:10	PROJNR	402199	NUMMER
	1:20		A-420-6-00151	REV

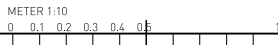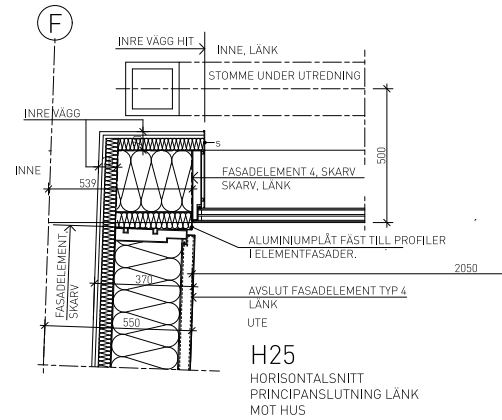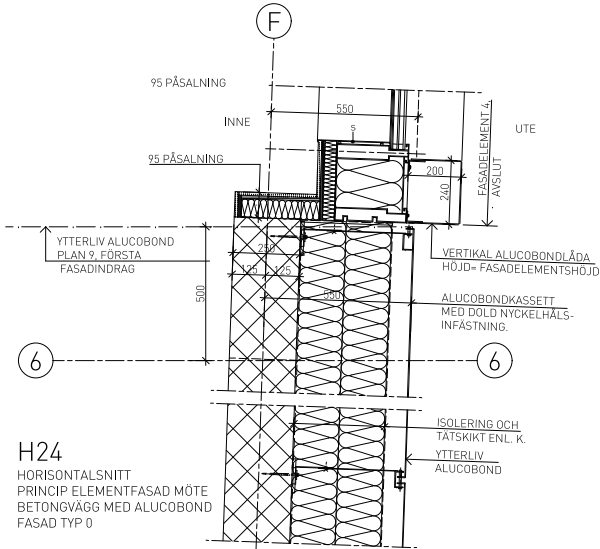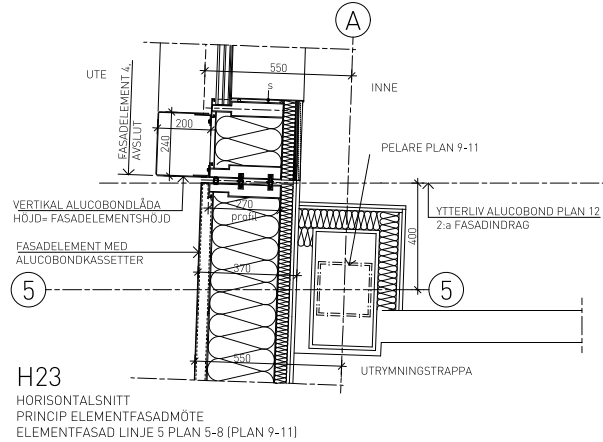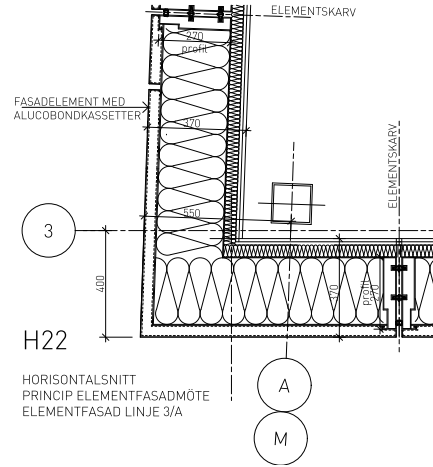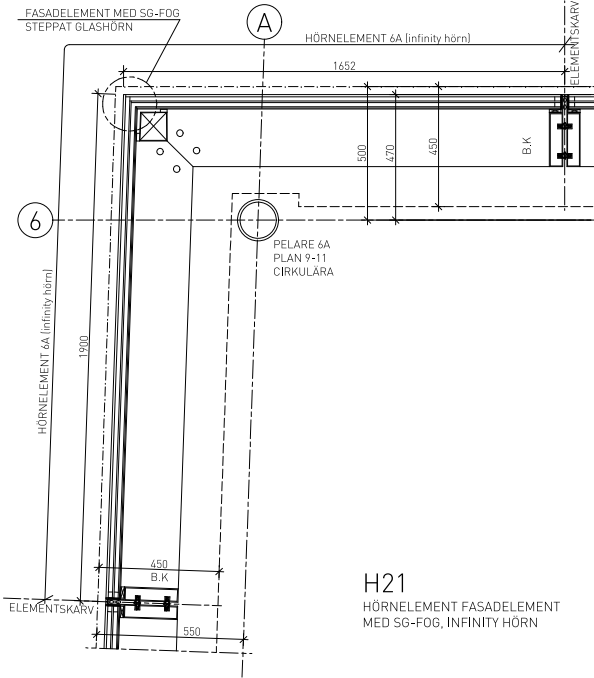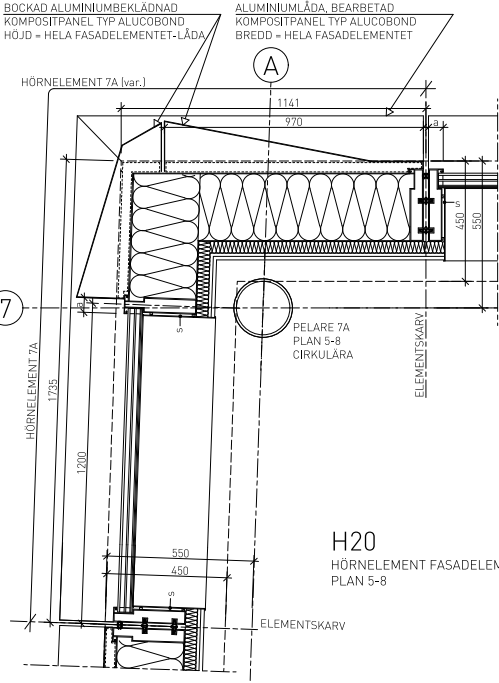

HÖJDSYSTEM RH 2000

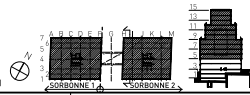

FÖRKLARINGAR

TEXT VID EN DETALJ GÄLLER I TILLÄMPLIGA
DELAR ÄVEN ÖVRIGA DETALJER.
[V.00] DETALJ GÄLLER I PRINCIP.

FÖRESKRIFTER

HÄNVISNINGAR

KULÖRER - OCH MATERIAL: A-Utvändig
Kulör- och materialbeskrivning-FU
SEKTIONER: A-400-2-...
LITTERERADE FASADER: A-400-3-...
FASADBeskrivning: A--420-4-00210
Utvändiga fasadelement, Allmänna
föreskrifter

BET. ANT. ANDRNINGEN AVSER DATUM SIGN

BYGGLOVSHANDLING



HÄGSTADEN
EUGENIAVÄGEN 22 OCH 26, STOCKHOLM

PL. PLAN 57 PROJEKT AB	-
A. BRUNNBERG & FÖRSTED ARKITEKONTOR AB	08-417 41 00
K. BYGGNADSTEKNISKA BYRÅN AB	015-141 10 00
VP. -	-
V. TÄJREN PROJEKTPARTNER AB	08-480 128 00
E. TÄJREN PROJEKTPARTNER AB	08-480 128 00
SP. NORRISKA BRAND AB	08-730 06 70

ANSVARIG O. SALOMONSON	RITADNINGSTRÄ SB	HANDLÄGGARE F. LILJESTRÖM
UPPDRAG NR CASO 0002	DATUM 2024-06-28	RST NR

KV. SÖRBJÖNE 1 OCH 2 - INFINITY
HUS 1 OCH HUS 2
HORIZONTALSNITT H20 - H25
YTTERVÄGGSDETALJER

SKALA 1:10 1:20	PROJNR 402199	NUMMER A--420-6-00153	REV
-----------------------	------------------	--------------------------	-----