


Inkom till Stockholms stadsbyggnadskontor - 2023-08-24, Dnr 2023-10403
Till: Stockholms stadsbyggnadskontoret, Besikt. Lönest. - 2023-03-27, Handl. Caroline Ljungbl

PLOTIDATA: 2023-08-17 11:46 O:2023-22-4272-676 Kapellmästaren 701 CAD14 PROJEKTERING/Kapellmästaren 7 26.pht


D1

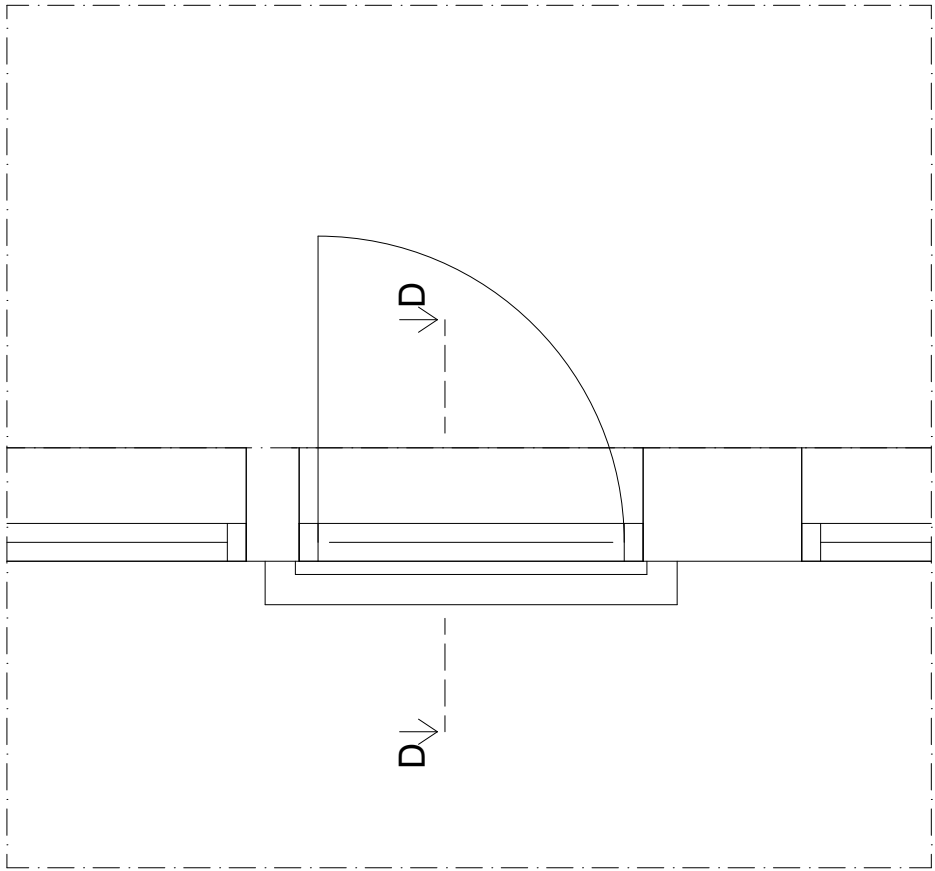

PLAN 2




FASAD

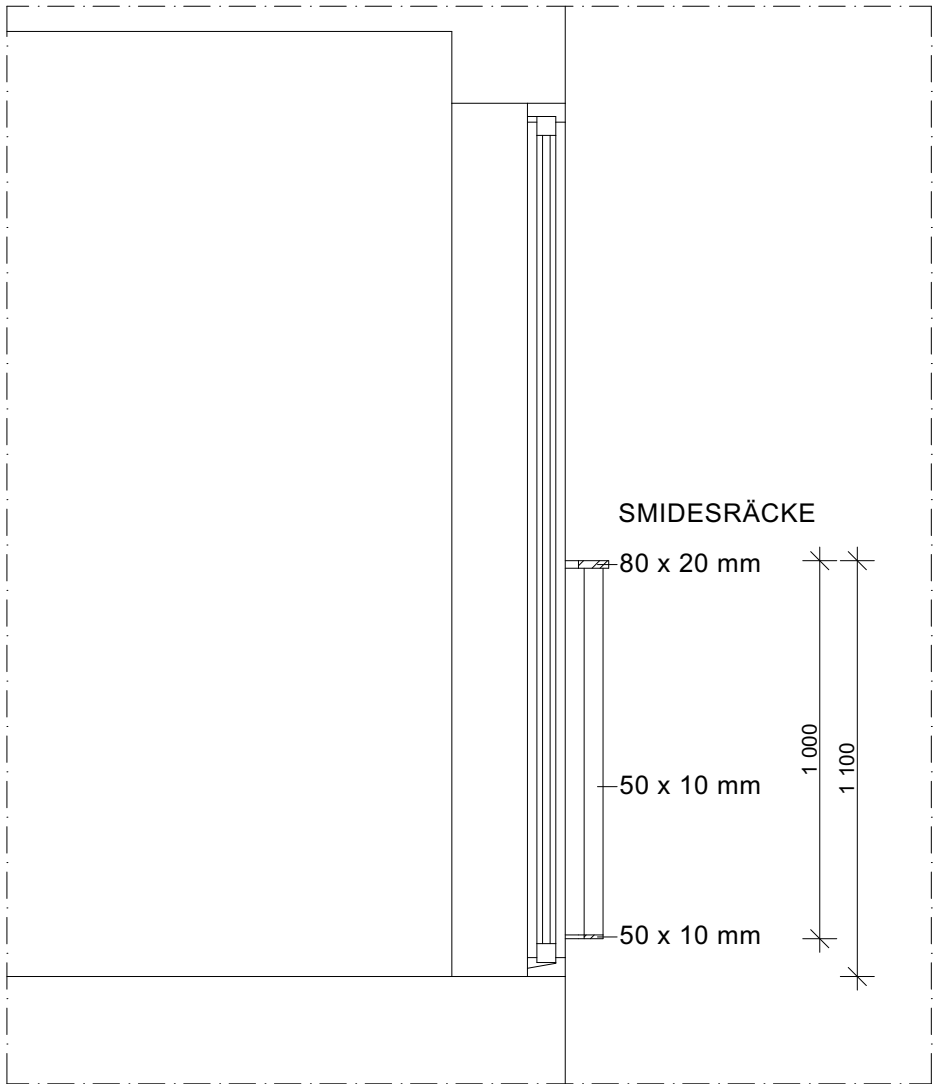


SNITT D-D

D2

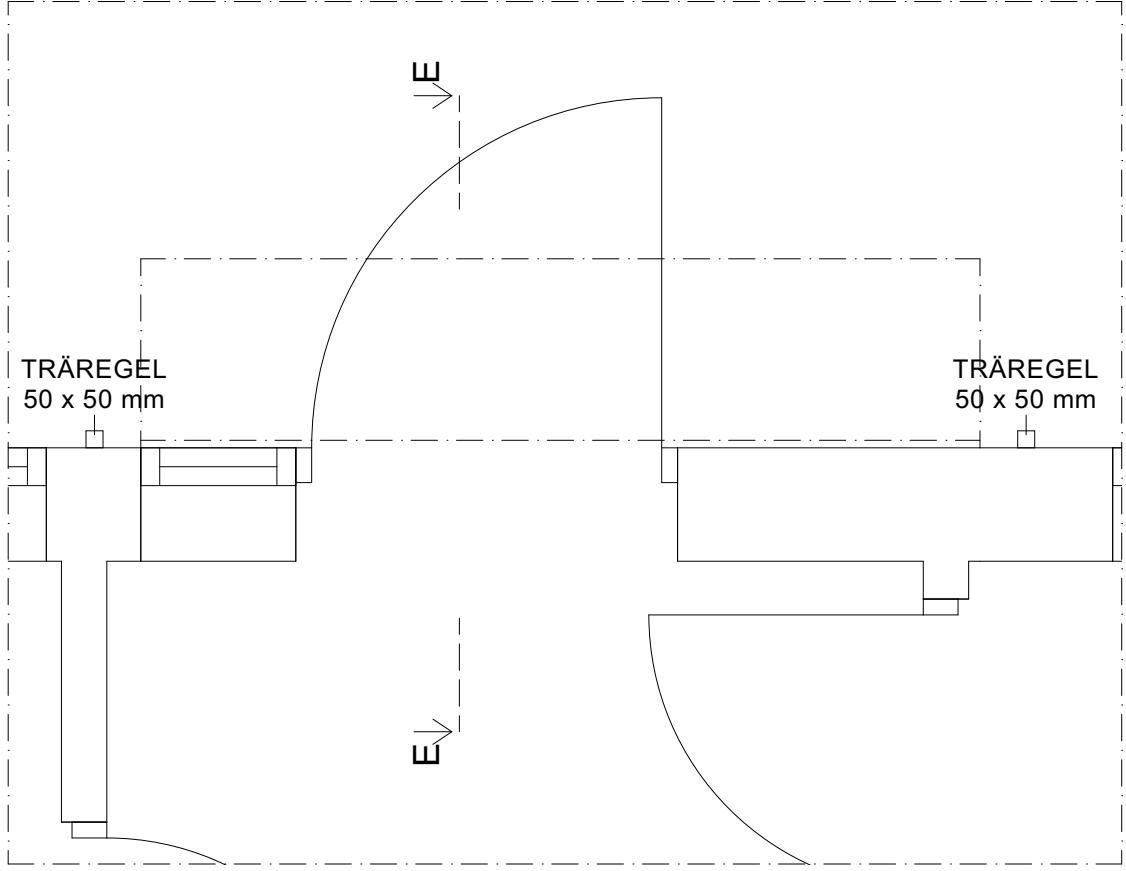

PLAN 1

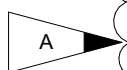

PANELBRÄDA
120 X 22 mm
GROVSÅGAD


PANELBRÄDA
120 X 22 mm
HYVLAD



FASAD

SKALA 1:20

0,1 0,5 1 1,5 2
METER

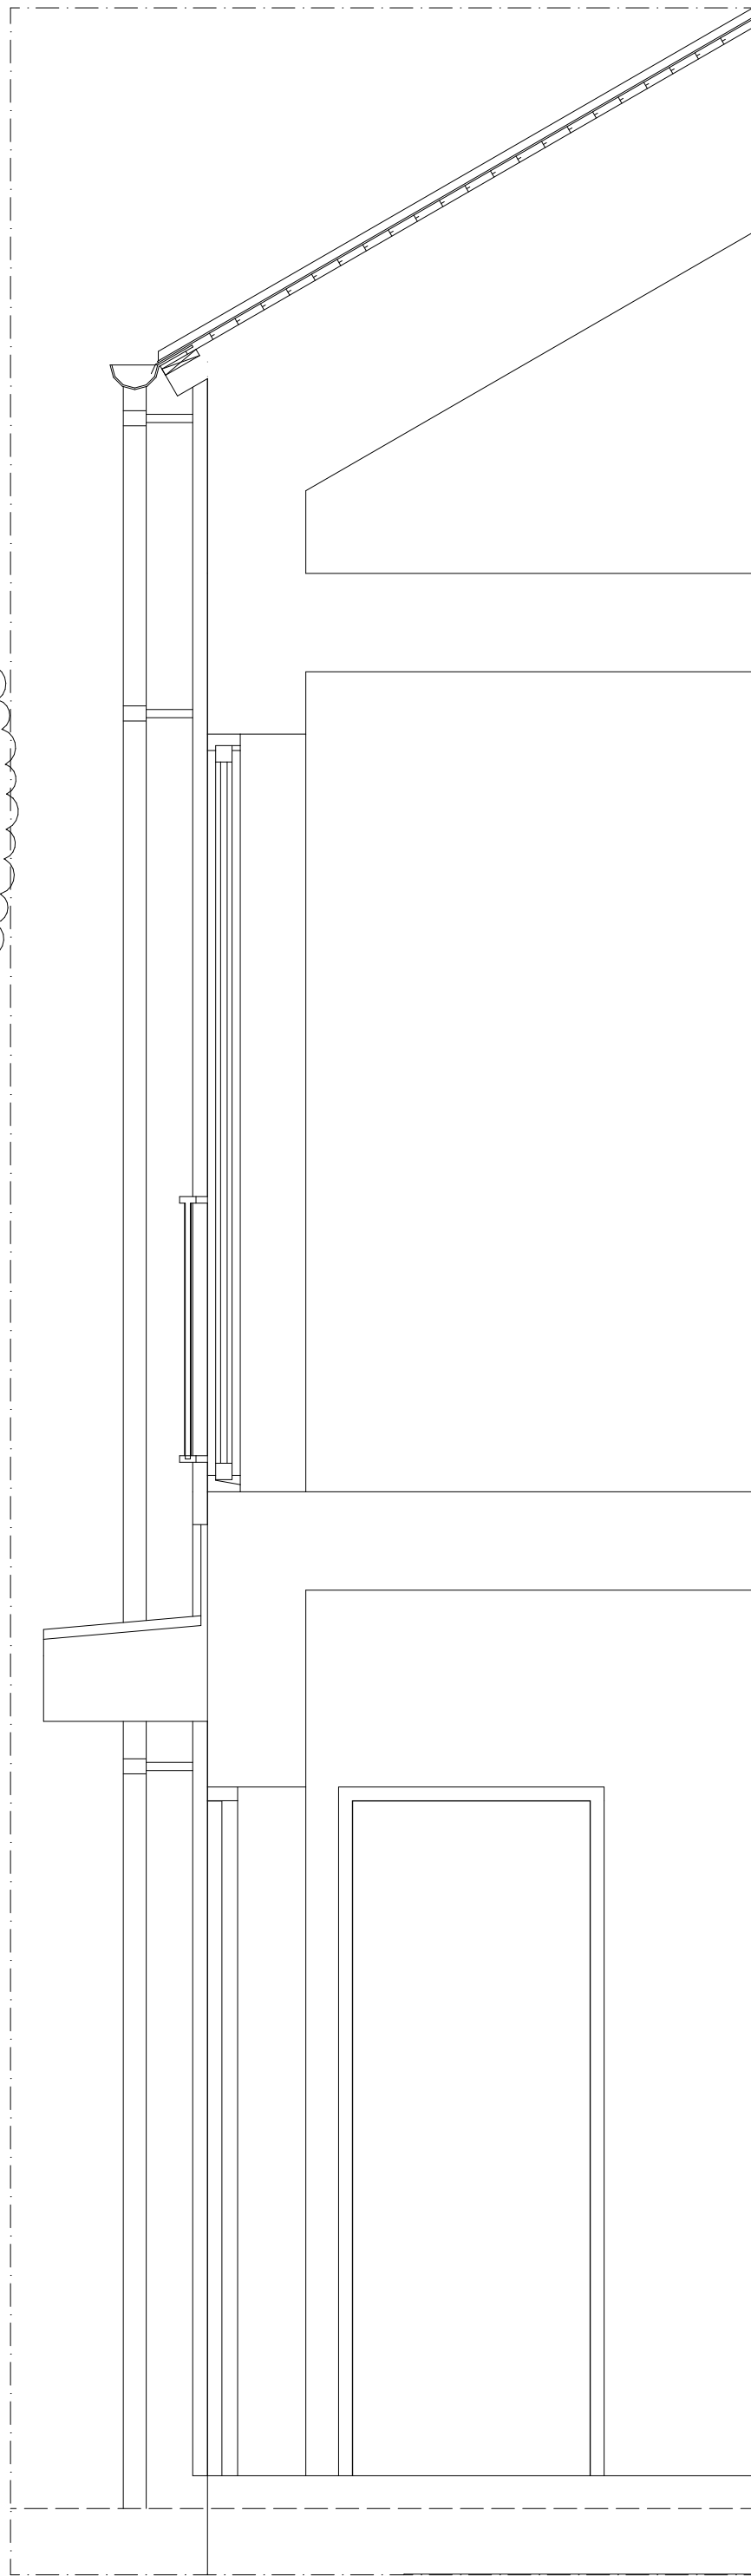

SNITT E-E

A	1	PANELER JUSTERADE	230817	HAJO
BET	ANT	ÄNDRING AVSER	DATUM	Sign.

BYGGLOVHANDLING



KAPELLMÄSTAREN 7
STOCKHOLMS KOMMUN

NYBYGGNAD
BOSTÄDER

Gisteråsjöstrand
Arkitektur AB
Akademigatan 4F
831 40 Östersund
063-57 00 90
www.gisterasjostrand.se

GIST
ERÅS
JOST
RAND
ARKITEKTUR

UPPDRAG NR 22-4272-67602	RITAD AV HAJO	HANDLÄGGARE CHEL
DATUM 2023-08-08	ANSVARIG CHRISTEL ELVSGÅRD EKMAN	

NYBYGGNATION BOSTADSHUS
HUS 1 & 2

DETALJER

SKALA 1:20	NUMMER A-04	BET A
---------------	-----------------------	-----------------