


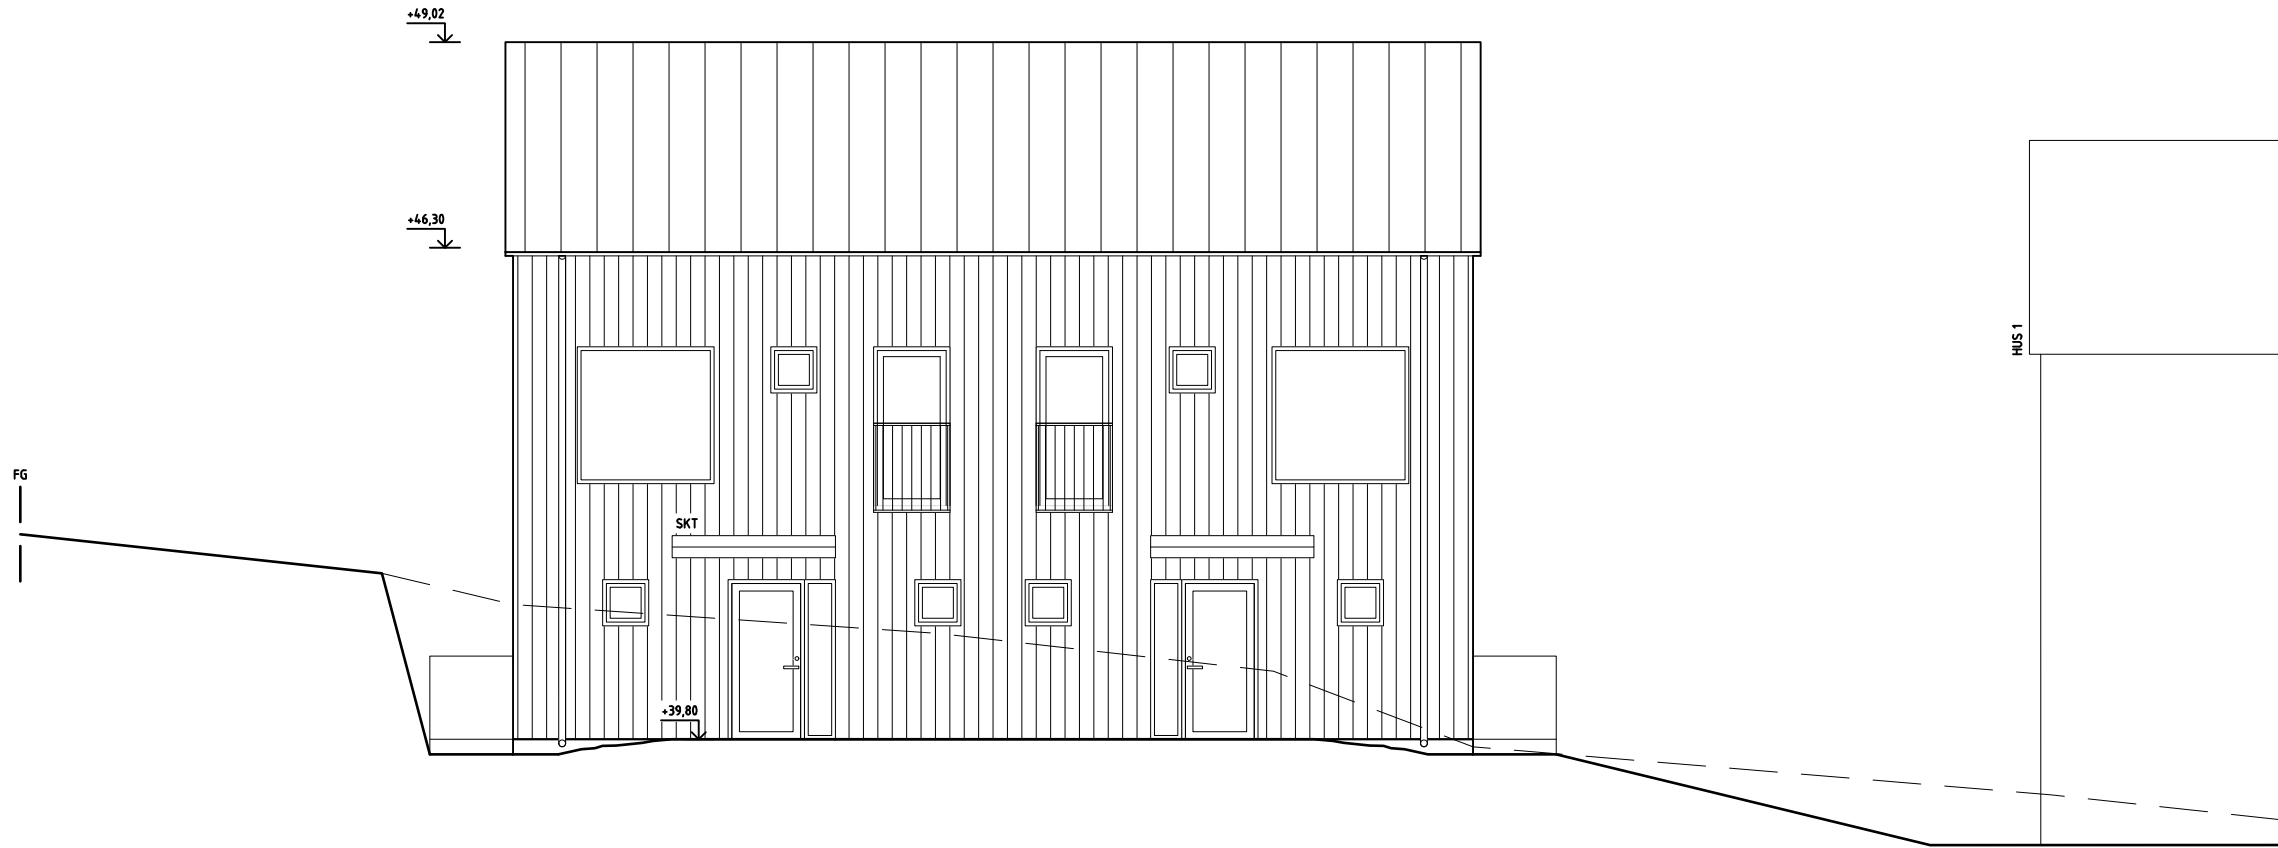

MATERIAL & KULÖRER ENL. BESKTVNING



<div><div><div>R</div><div>Reinova Properties</div></div><div>Nybrogatan 34, 114 39 Stockholm. tel. + 46 702 29 03 50 www.reinova.se</div></div>		<div><div><div>ATELIER X BETIYO</div></div><div>Annedalsvägen 37, 168 78 Stockholm. tel. +46 70-041 88 13 Insta: @betiyo www.betiyo.se</div></div>		BYGGLOVHANDLING		DATUM 240628
				KAPELLMÄSTAREN 7, LÅNGSJÖVÄGEN 63 NYBYGGNAD PARHUS HUS 2, FASAD MOT NORR		ANSVARIG H. BETIYO SKALA 1:100 A3
UPPDRAG 24019	RITAD AV H. BETIYO	HANDLÄGGARE H. BETIYO	NUMMER A-40-3-0021	BET -		