


FÖRKLARINGAR
ALLA MÅTT I MILLIMETER DÅR EJ ANNAT ANGES.

FÖRESKRIFTER

HÄNVISNINGAR
FASADER SE RITNING A01 OCH A02
ENTRÉPLAN SE RITNING A03
SEKTIONER SE RITNING A04

PLAN

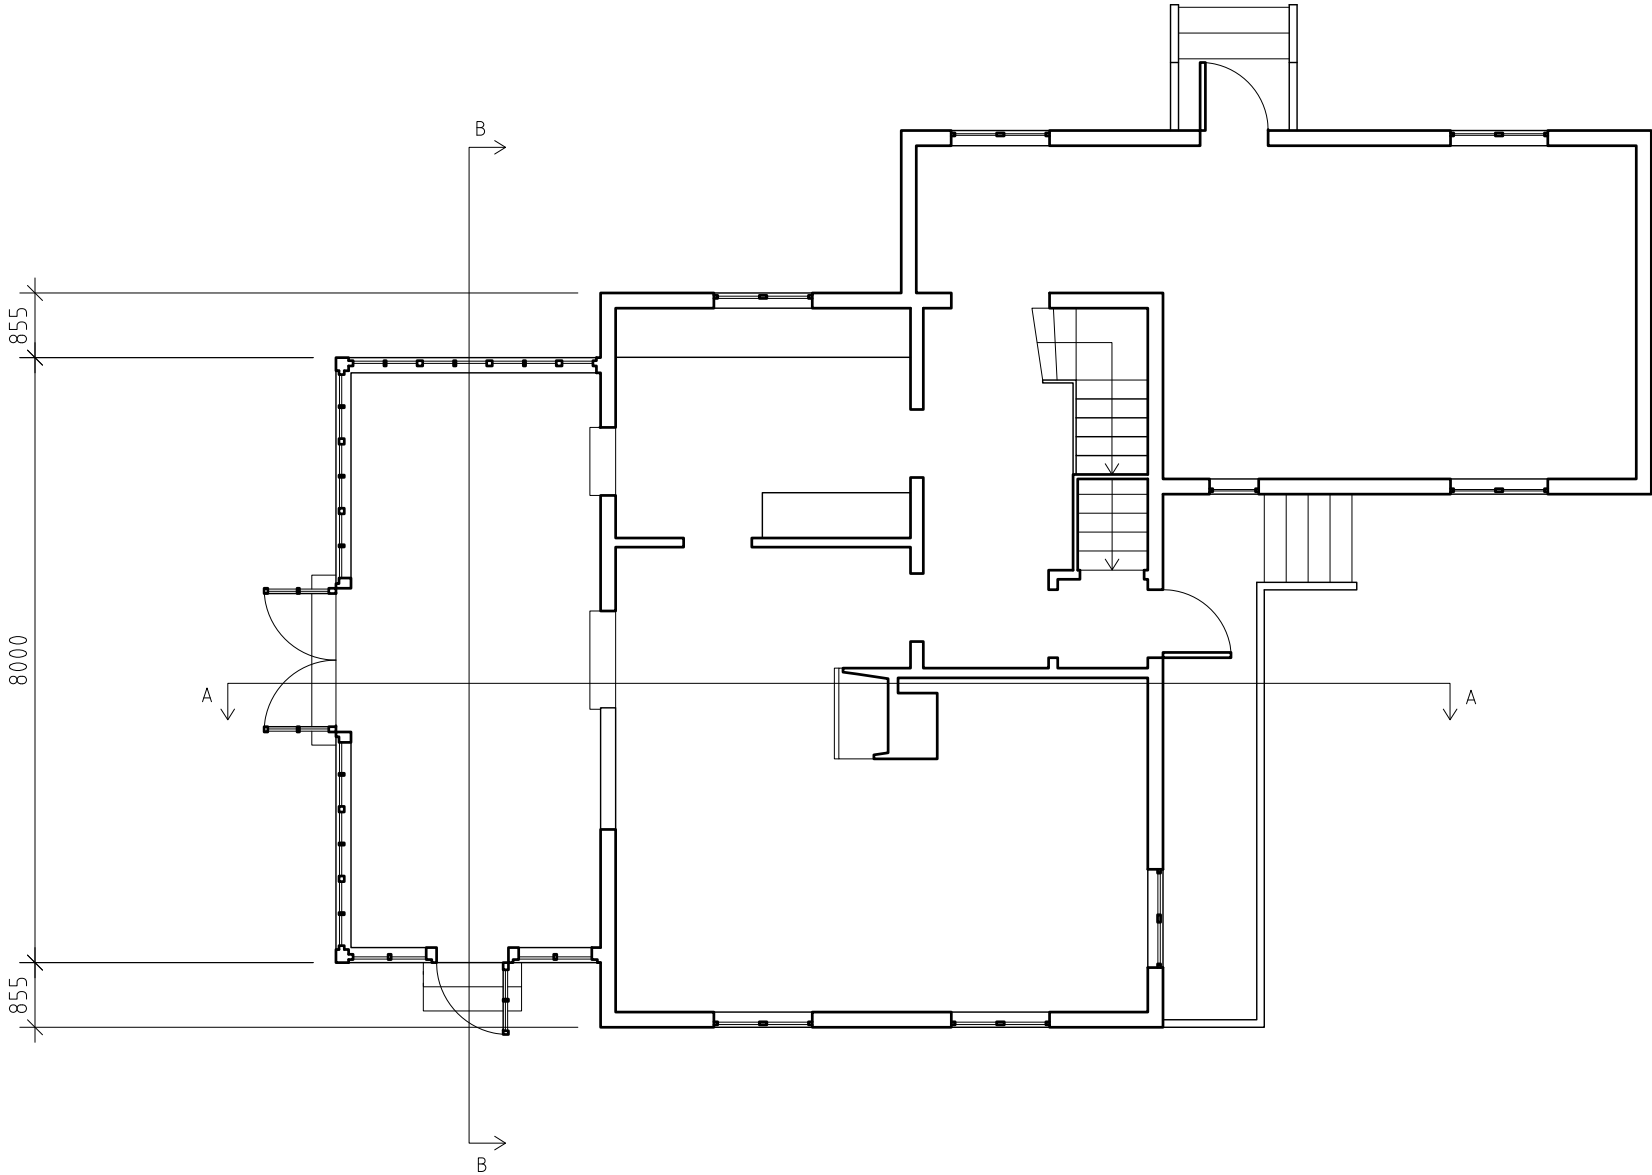

Bel.	Ändringen avser	Datum	Signatur
<div><div>DAP</div><div>DAPstockholm ab David Bagares Gata 3, 111 38 Stockholm, Sweden www.dapgroup.se</div></div>			
BYGGLOVSHANDLING			
A	DAPstockholm		
I			
K			
V			
E			
B			
Uppdragsnummer	Ritad/Konstruerad av SS	Handläggare SS	
Datum 20171123	Ansvarig CS		
NORRA FISKARTORPSVÅGEN 98 TERRASSUTBYGGNAD Entréplan			
Skala 1:100 (A3)	Nummer A03	Bel.	