



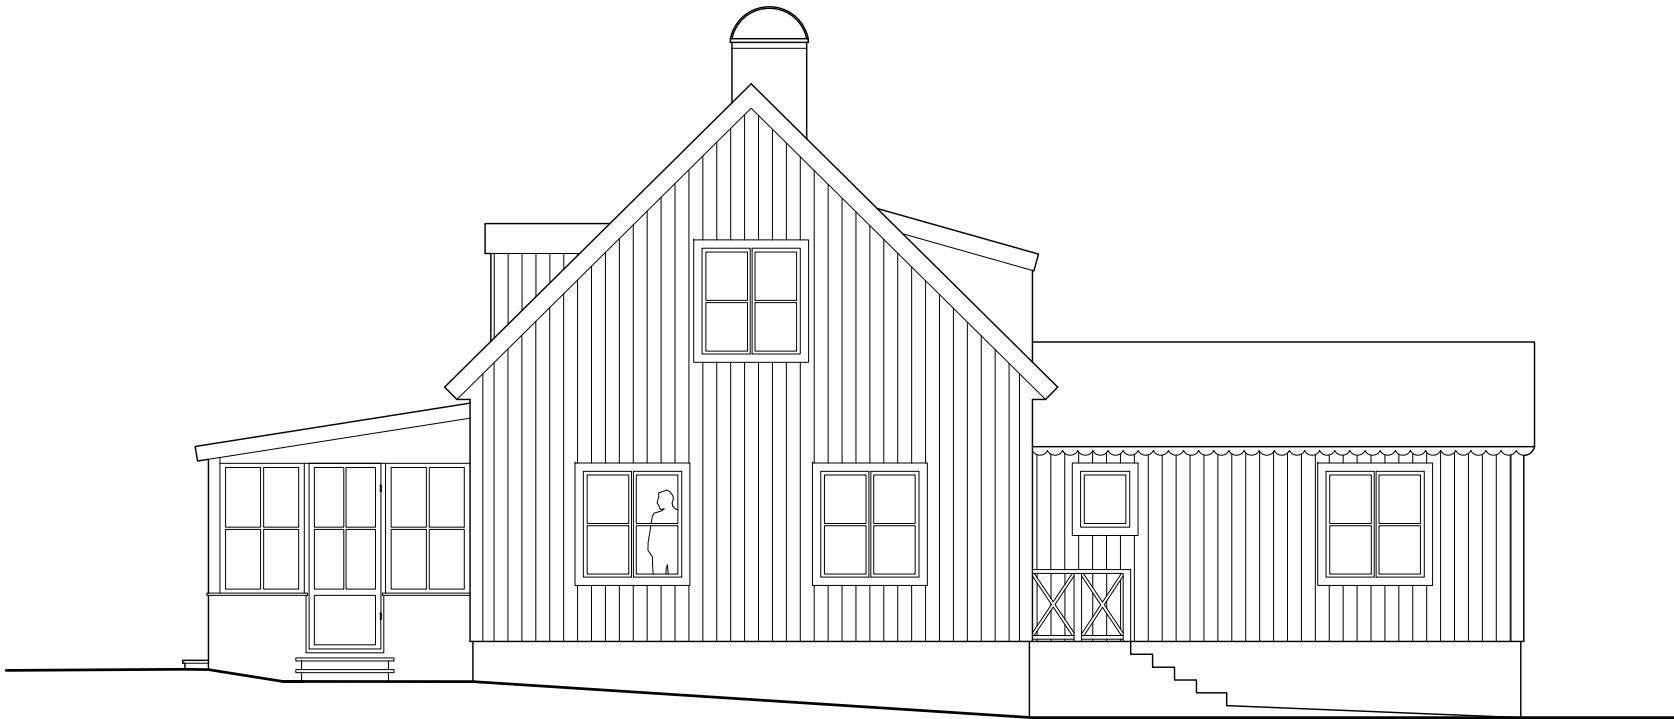

FASAD MOT NORR



FASAD MOT SÖDER

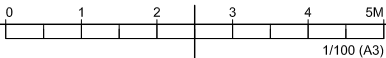

FÖRKLARINGAR
ALLA MÅTT I MILLIMETER DÄR EJ ANNAT ANGES.

FÖRESKRIFTER

HÄNVISNINGAR
FASADER SE RITNING A01 OCH A02
ENTRÉPLAN SE RITNING A03
SEKTIONER SE RITNING A04

Bel.	Ändringen avser	Datum	Signatur
<div><div>DAP</div><div>DAPstockholm ab David Bagares Gata 3, 111 38 Stockholm, Sweden www.dapgroup.se</div></div>			
BYGGLOVSHANDLING			
A	DAPstockholm		
I			
K			
V			
E			
B			
Uppdragsnummer		Ritad/Konstruerad av	Handläggare
20171123		SS	SS
Datum		Ansvarig	
20171123		CS	
NORRA FISKARTORPSVÄGEN 98 TERRASSUTBYGGNAD Fasader mot norr och syd			
Skala	Nummer		Bel.
1:100 (A3)	A01		