



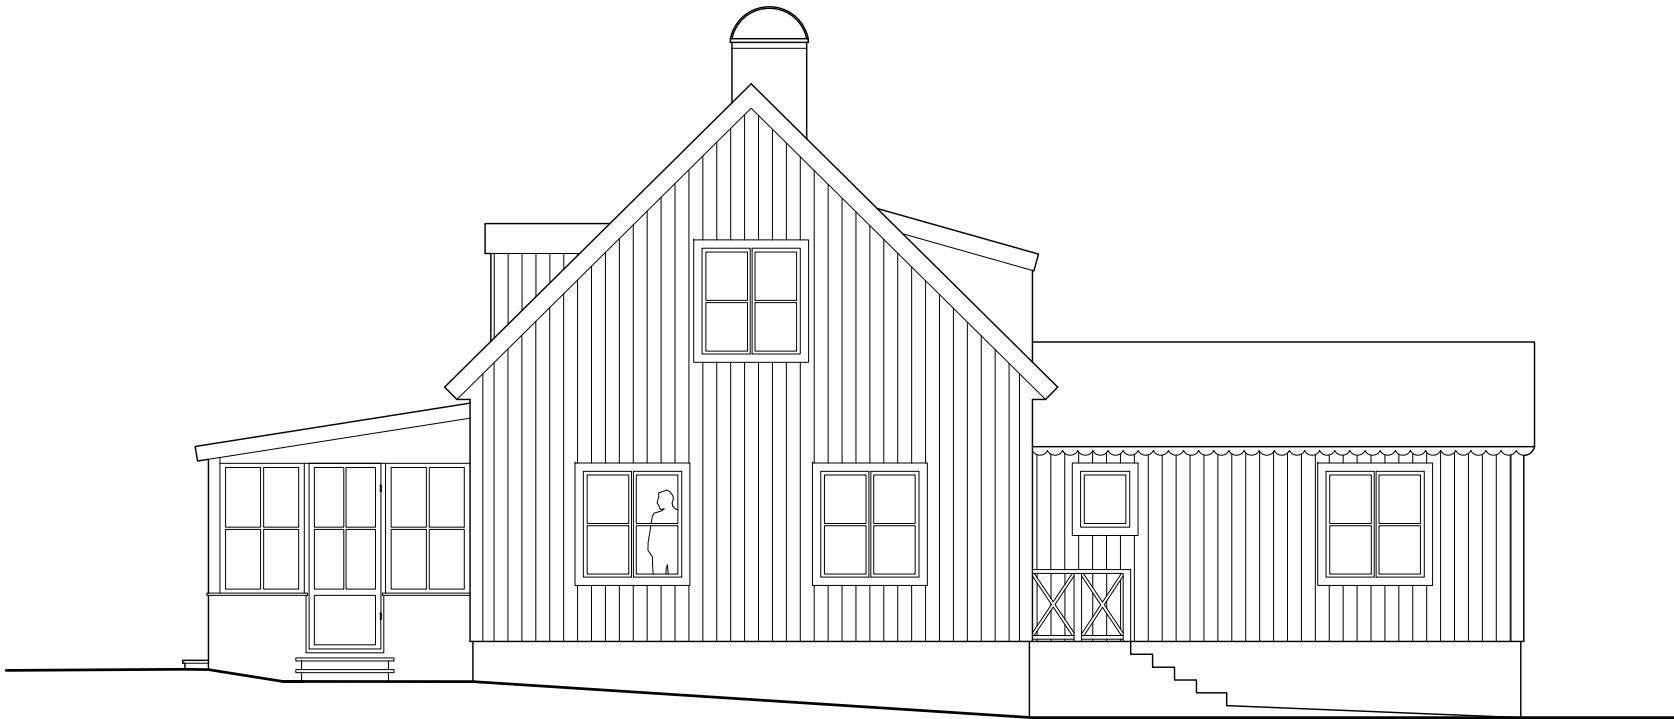

FASAD MOT NORR



FASAD MOT SÖDER

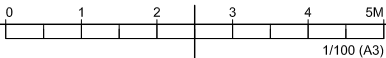

FÖRKLARINGAR
ALLA MÅTT I MILLIMETER DÄR EJ ANNAT ANGES.

FÖRESKRIFTER

HÄNVISNINGAR
FASADER SE RITNING A01 OCH A02
ENTRÉPLAN SE RITNING A03
SEKTIONER SE RITNING A04

| | | | |
|--|-----------------|----------------------------|-------------------|
| | | | |
| Bel. | Ändringen avser | Datum | Signatur |
| <div><div>DAP</div><div>DAPstockholm ab David Bagares Gata 3, 111 38 Stockholm, Sweden www.dapgroup.se</div></div> | | | |
| BYGGLOVSHANDLING | | | |
| A | DAPstockholm | | |
| I | | | |
| K | | | |
| V | | | |
| E | | | |
| B | | | |
| Uppdragsnummer | | Ritad/Konstruerad av SS | Handläggare SS |
| Datum 20171123 | | Ansvarig CS | |
| NORRA FISKARTORPSVÄGEN 98 | | | |
| TERRASSUTBYGGNAD | | | |
| Fasader mot norr och syd | | | |
| Skala | Nummer | | Bel. |
| 1:100 (A3) | A01 | | |