



SEKTION A-A
SKALA 1:200 (A3)

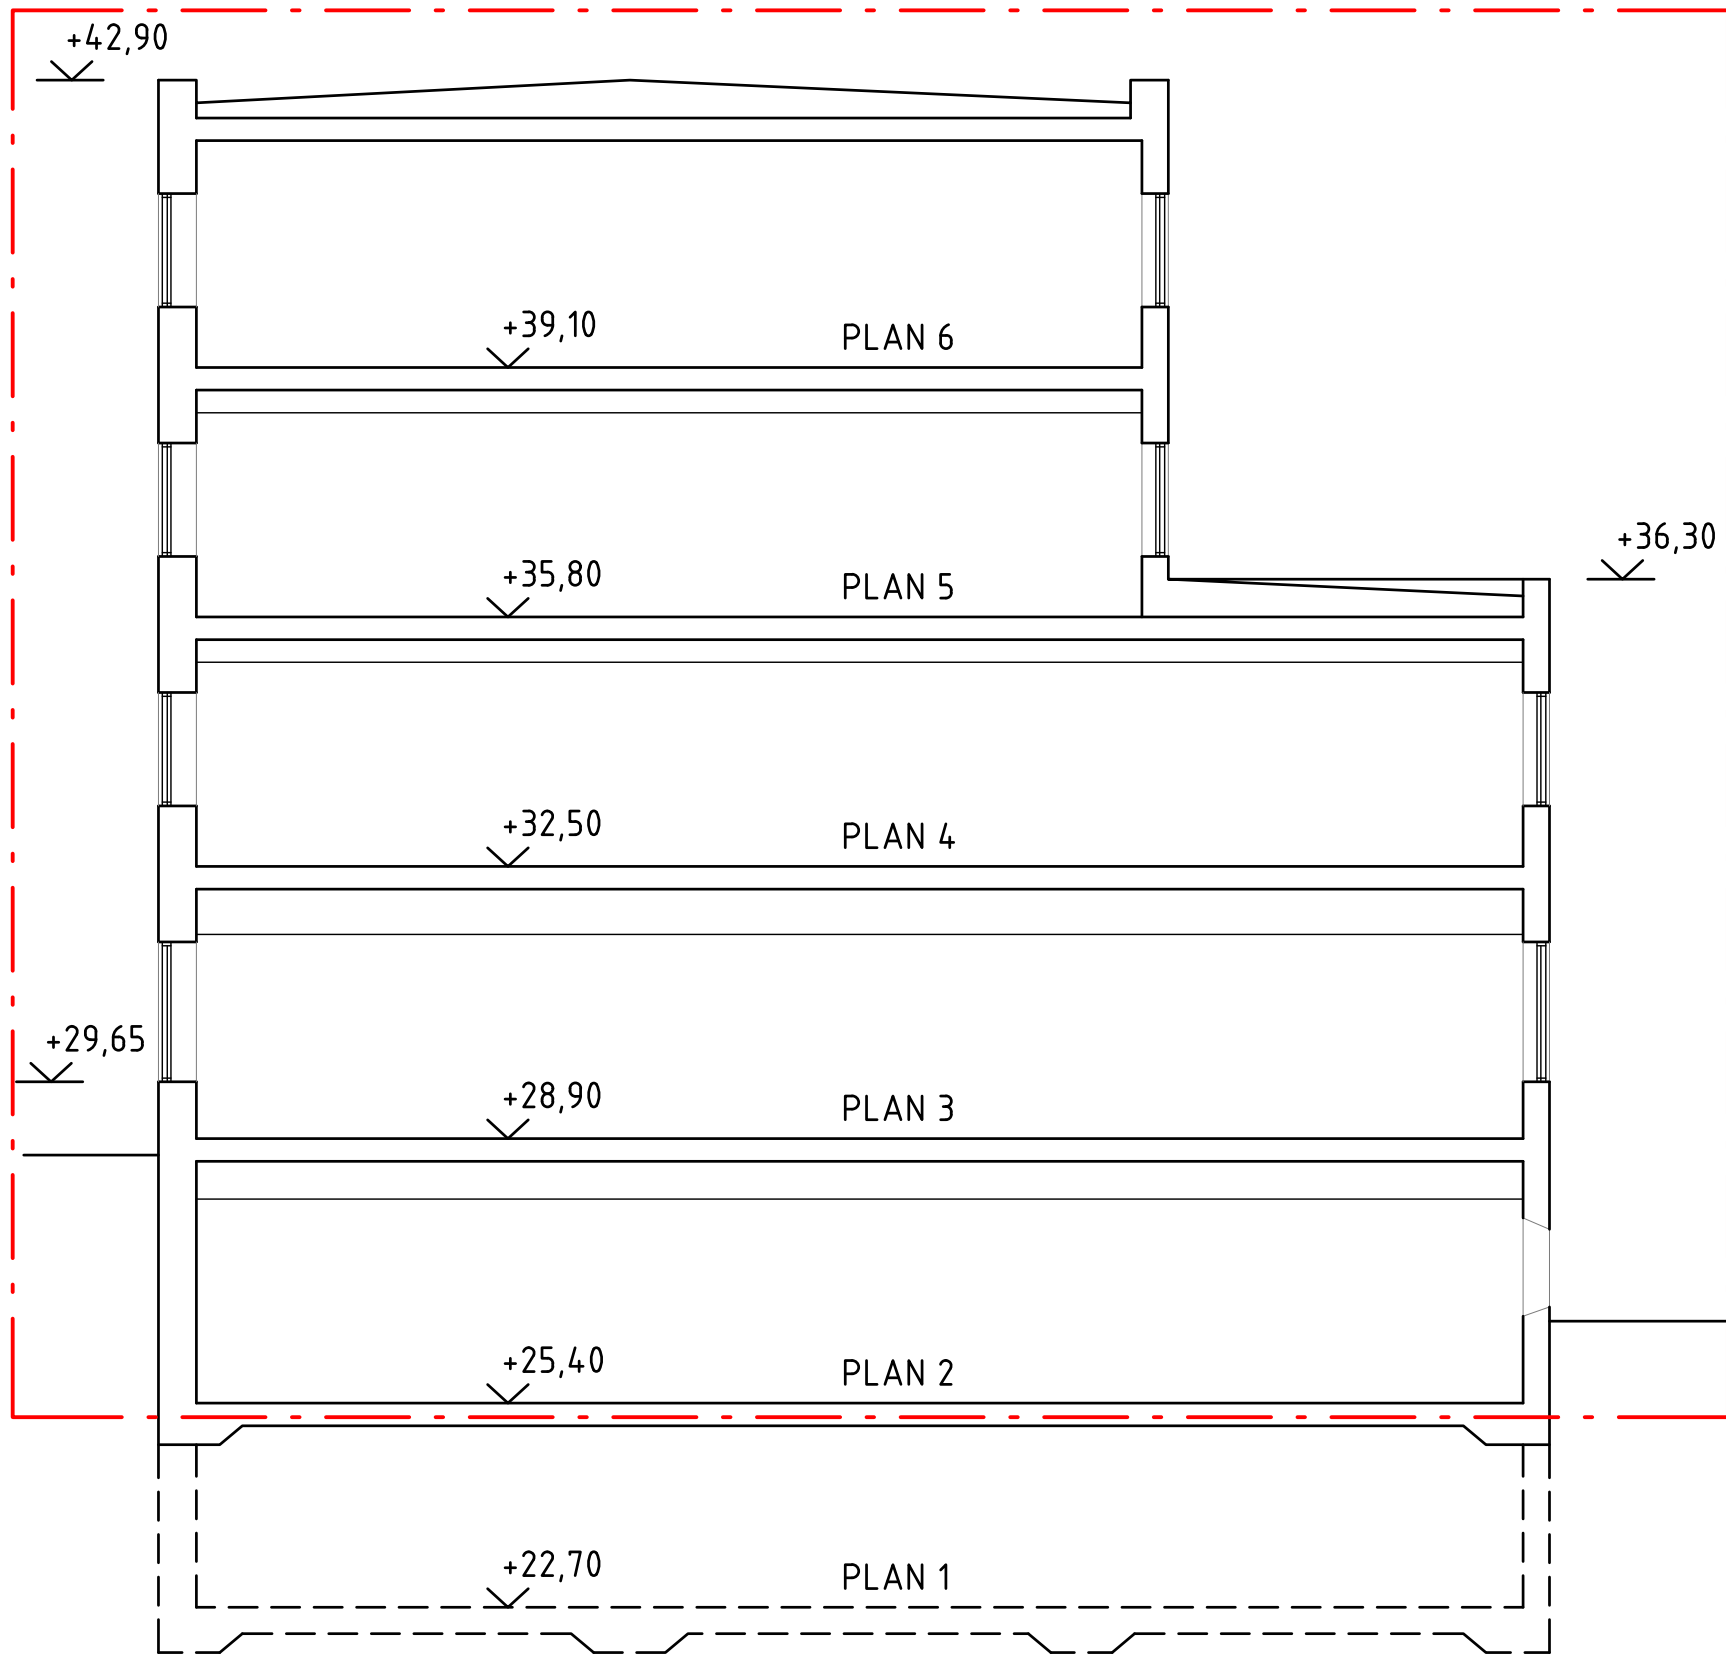

SEKTION B-B
SKALA 1:200 (A3)

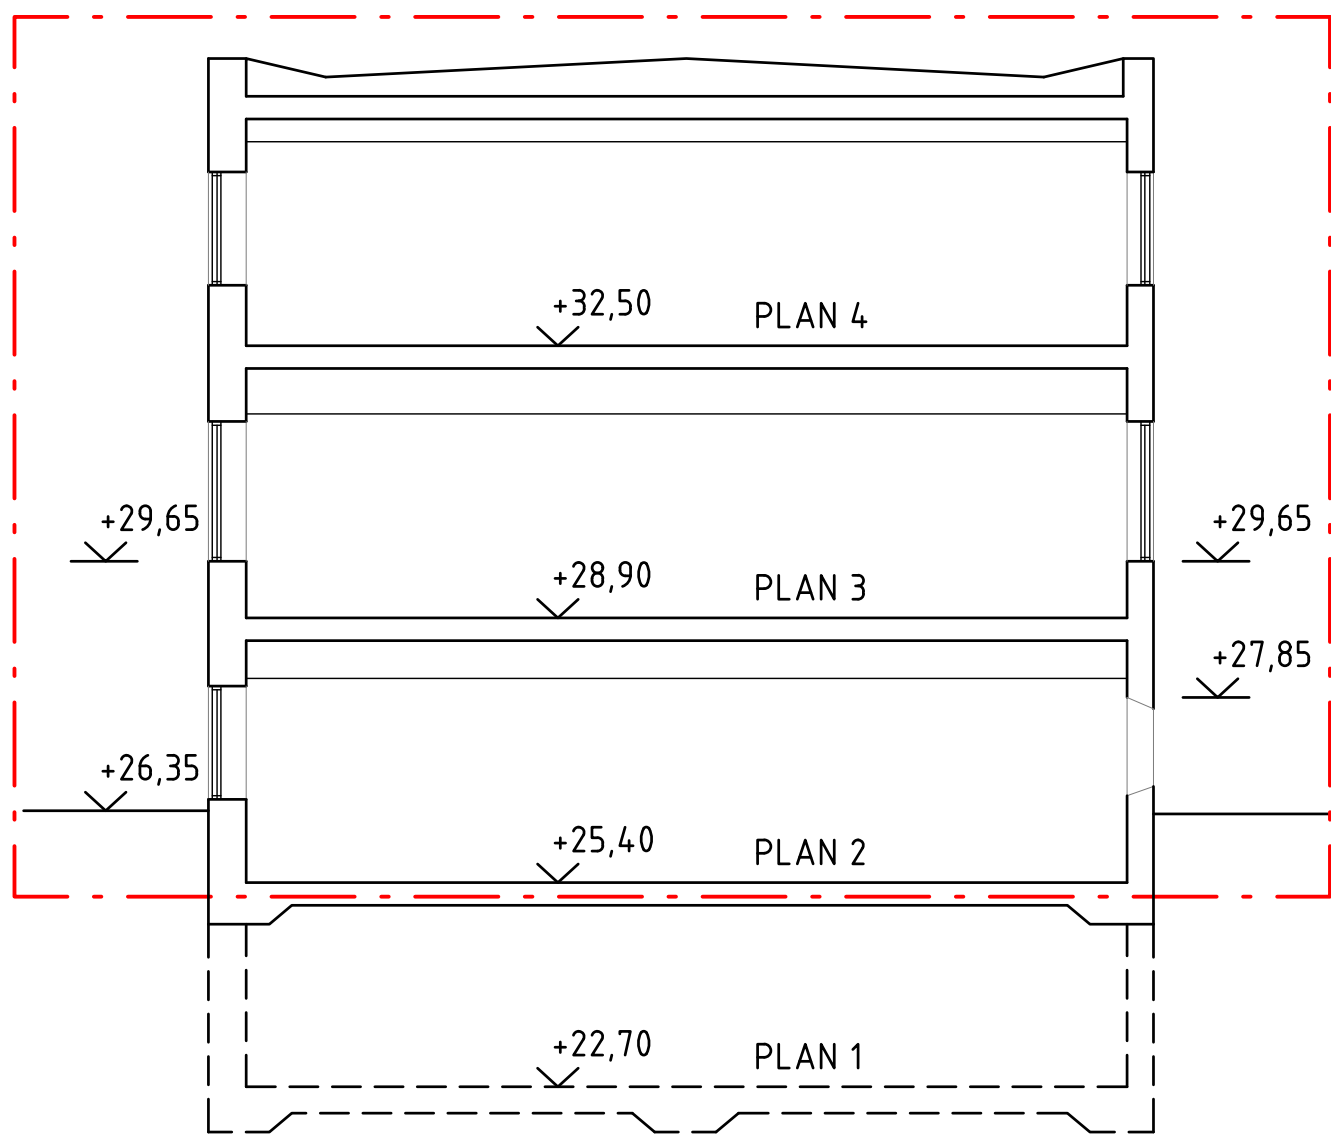

SEKTION C-C
SKALA 1:200 (A3)

FÖRKLARINGAR

ALLA MÅTT I MM OM INGET ANNAT ANGES.
ALLA MÅTT MÅSTE KONTROLLERAS PÅ PLATS.

Ø — AVSER CENTRUMMÅTT

✂ — AVSER KANTYTTERMÅTT

PLAN 1 ÄR OUTGRÄVT UNDER SEKTIONSLINJE.

----- AVSER GOLVNIVÅ FÖR PLAN 1

----- AVSER BERÖRD DEL

DENNA RITNING MÅSTE SKRIVAS UT I FÄRG.

FÖRESKRIFTER

HÄNVISNINGAR

SITUATIONSPLAN
PLANER
FASADER

A-01.1-001
A-4.0.1-120 - 170
A-4.0.3-010 - 040

1	GODKÄND	20-05-29	J.ZETTERHOLM
BET	ANMÄRKNING AVSEER	DATUM	SIGN

GODKÄND		STATUS	
BYGGLOVSHANDLING		HANDLING	
2024-05-29	DATUM	GODKÄND	ÄNDRING



DINELLJOHANSSON

KV. AURA 1
HYRESGÄSTANPASSNING TILL
SKOLA - FRYSHUSET

<input checked="" type="checkbox"/> A	DINELLJOHANSSON AB	tel. 076 875 27 58
<input type="checkbox"/> BE	NORDIKA FASTIGHETER AB	tel. 072 587 90 61

K.DINELL	KONTAKTPERSON	S.MAVERLEY	SKAPAD AV
J.ZETTERHOLM	GODKÄND AV	649	UPPRAGSNUMMER

SEKTIONER	RITNINGSKATEGORI
-----------	------------------

SEKTION A, B OCH C	INNEHÅLL	A1	A3	FORMAT
"		1:100	1:200	SKALA

A-4.0.2-010	NUMMER	1	BET
-------------	--------	---	-----

