


MARKPLANERINGSPLAN  
Plan 1  
SKALA 1:400 (A3)

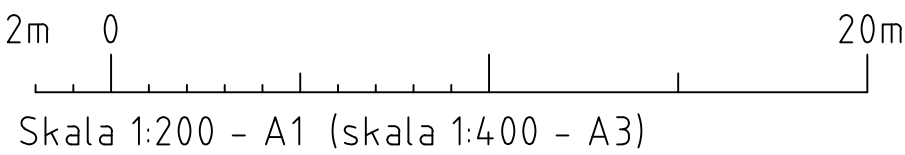

FÖRKLARINGAR

ALLA MÅTT I MM OM INGET ANNAT ANGES.  
ALLA MÅTT MÅSTE KONTROLLERAS PÅ PLATS.


⊙ — AVSER CENTRUMMÅTT  
✂ — AVSER KANTYTTERMÅTT

— FÖRHYRS AV SKOLVERKSAMHET IDAG

△ = ENTRÉPIL, SEKUNDÄR ENTRÉ  
— = FASTIGHETSGRÄNS

DENNA RITNING MÅSTE SKRIVAS UT I FÄRG.

FÖRESKRIFTER

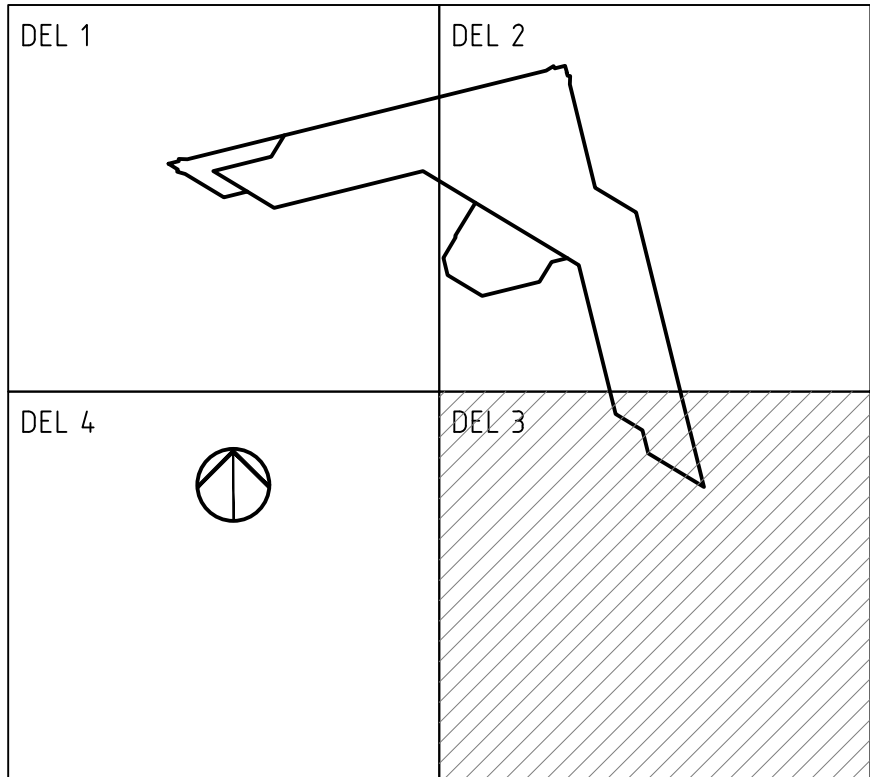

HÄNVISNINGAR

SITUATIONSPLAN	A-011-001
MARKPLANERINGSRITNINGAR	A-011-002 - 005
ÖVERSIKTSPLANER	A-40.1-101 - 107
DELPLANER	A-40.1-120 - 170
FASADER	A-40.3-010 - 040
BULLERSKYDDSSKÄRMAR	A-49.1-100 - 101

3	SE FÖLJEBREV	24-12-19	J. ZETTERHOLM	
2	SE FÖLJEBREV	24-06-28	J. ZETTERHOLM	
1	GODKÄND	24-05-29	J. ZETTERHOLM	
BET	ÄNDERINGEN AVSER	DATUM	SIGN	STATUS
GODKÄND				
BYGGLOVSHANDLING				
2024-12-19	DATUM	GODKÄND	ÄNDERING	
<b>DINELLJOHANSSON</b>				
KV. AURA 1 HYRESGÄSTANPASSNING TILL SKOLA - FRYSHUSET				
<input checked="" type="checkbox"/>	A. DINELLJOHANSSON AB	tel. 076 875 27 58		
<input type="checkbox"/>	BE. NORDIKA FASTIGHETER AB	tel. 072 587 90 61		
K. DINELL	KONTAKTPERSON	J. ZETTERHOLM	SKAPAD AV	
J. ZETTERHOLM	GODKÄND AV	649	UPPRAGSNUMMER	
PLANER			RITNINGSKATEGORI	
MARKPLANERINGSPLAN	INNEHÅLL	A1	A3	FORMÅT
DEL 3		1:200	1:400	SKALA
A-011-004	NUMMER	3		BET