

ALLA MÅTT I MM OM INGET ANNAT ANGES.
ALLA MÅTT MÅSTE KONTROLLERAS PÅ PLATS.

✂— AVSER KANTYTTERMÅTT

— FÖRHYRS AV SKOLVERKSAMHET IDAG

— PLANERAS ATT FÖRHYRAS AV SKOLVERKSAMHET

 BEFINTLIG DÖRR

NY DÖRR

MÅTTSÄTTNING:
VINKELÄNDRINGAR SKER I 45° INTERVALLER OM EJ
ANGIVET PÅ RITNING.

DENNA RITNING MÅSTE SKRIVAS UT I FÄRG.

FÖRESKRIFTER

HÄNVISNINGAR

SITUATIONSPLAN	A-01.1-001
MARKPLANERINGSRITNINGAR	A-01.1-002 - 005
ÖVERSIKTSPLANER	A-40.1-101 - 107
DELPLANER	A-40.1-120 - 170
FASADER	A-40.3-010 - 014
BULLERSKYDDSSKÄRMAR	A-49.1-100 - 101

3	SE FÖLJEBREV	24-12-19	JZETTERHOLM
2	SE FÖLJEBREV	24-06-28	JZETTERHOLM
1	GODKÄND	24-05-29	JZETTERHOLM
BET	ÄNDRINGEN AVSÄR	DATUM	SIGN

GODKÄND

BYGGLOVSHANDLING

2024-12-19	DATUM	GODKÄND	ÄM
------------	-------	---------	----

**DINELLJOHANSSON**



KV. AURA 1
HYRESGÄSTANPASSNING TILL
SKOLA - FRYSHUSET

X	A DINELLJOHANSSON AB	tel. 076 875 27 5
	BE NORDIKA FASTIGHETER AB	tel. 072 587 90 6

K.DINELL	KONTAKTPERSON	J.PAULSEN	SKAPA
J.ZETTERHOLM	GODKÄND AV	649	UPPDRAGSNUM

DELPLANER		RITNINGSKAT	
PLAN 02	INNEHÅLL	A1	A3

DEL 02	1:100	1:200
A-40.1-121	NUMBER	3

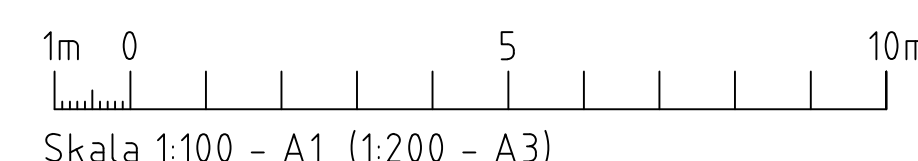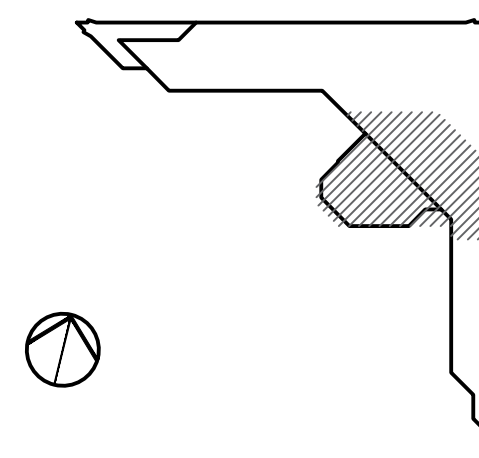

DELPLAN 02,
PLAN 02
SKALA 1:200 (A3)

Inkom till Stockholms stadsbyggnadskontor - 2024-12-20, Dnr 2024-08738
Tillhör Stockholms stadsbyggnadsnämnds beslut, Lovbeslut - Avslag - 2025-03-27, Handl. Caroline Ljunglöf