
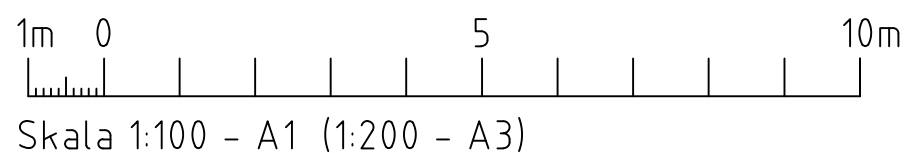


DELPLAN 03,
PLAN 04
SKALA 1:200 (A3)

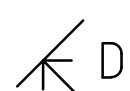

FÖRKLARINGAR

ALLA MÅTT I MM OM INGET ANNAT ANGES.
ALLA MÅTT MÅSTE KONTROLLERAS PÅ PLATS.

Ø AVSER CENTRUMMÅTT
K AVSER KANTYTTERMÅTT

— FÖRHYRS AV SKOLVERKSAMHET IDAG
— PLANERAS ATT FÖRHYRAS AV SKOLVERKSAMHET

— BEFINTLIG DÖRR

— NY DÖRR

— NY VÄGG

MÅTTSÄTTNING:
VINKELÄNDRINGAR SKER I 45° INTERVALLER OM EJ
ANGIVET PÅ RITNING.

DENNA RITNING MÅSTE SKRIVAS UT I FÄRG.

FÖRESKRIFTER

HÄNVISNINGAR

SITUATIONSPLAN A-01.1-001
MARKPLANERINGSRITNINGAR A-01.1-002 - 005
ÖVERSIKTSPLANER A-40.1-101 - 107
DELPLANER A-40.1-120 - 170
FASADER A-40.3-010 - 040
BULLERSKYDDSSKÄRMAR A-49.1-100 - 101

3	SE FÖLJEBREV	24-12-19	J.ZETTERHOLM
2	SE FÖLJEBREV	24-06-28	J.ZETTERHOLM
1	GODKÄND	24-05-29	J.ZETTERHOLM
BET	ÄNDRINGEN AVSER	DATUM	SIGN

GODKÄND		STATUS
BYGGLOVSHANDLING		HANDLING
2024-12-19	DATUM	ÄNDRING
GODKÄND		



DINELLJOHANSSON

KV. AURA 1
HYRESGÄSTANPASSNING TILL
SKOLA - FRYSHUSET

<input checked="" type="checkbox"/> A	DINELLJOHANSSON AB	tel. 076 875 27 58
<input type="checkbox"/> BE	NORDIKA FASTIGHETER AB	tel. 072 587 90 61

K.DINELL	KONTAKTPERSON	J.PAULSEN	SKAPAD AV
J.ZETTERHOLM	GODKÄND AV	649	UPPDRAGSNUMMER

DELPLANER	RITNINGSKATEGORI
PLAN 04	INNEHÅLL
DEL 03	FORMAT

PLAN 04	A1	A3	SKALA
DEL 03	1:100	1:200	SKALA

A-40.1-141	NUMMER	3	BET
------------	--------	---	-----