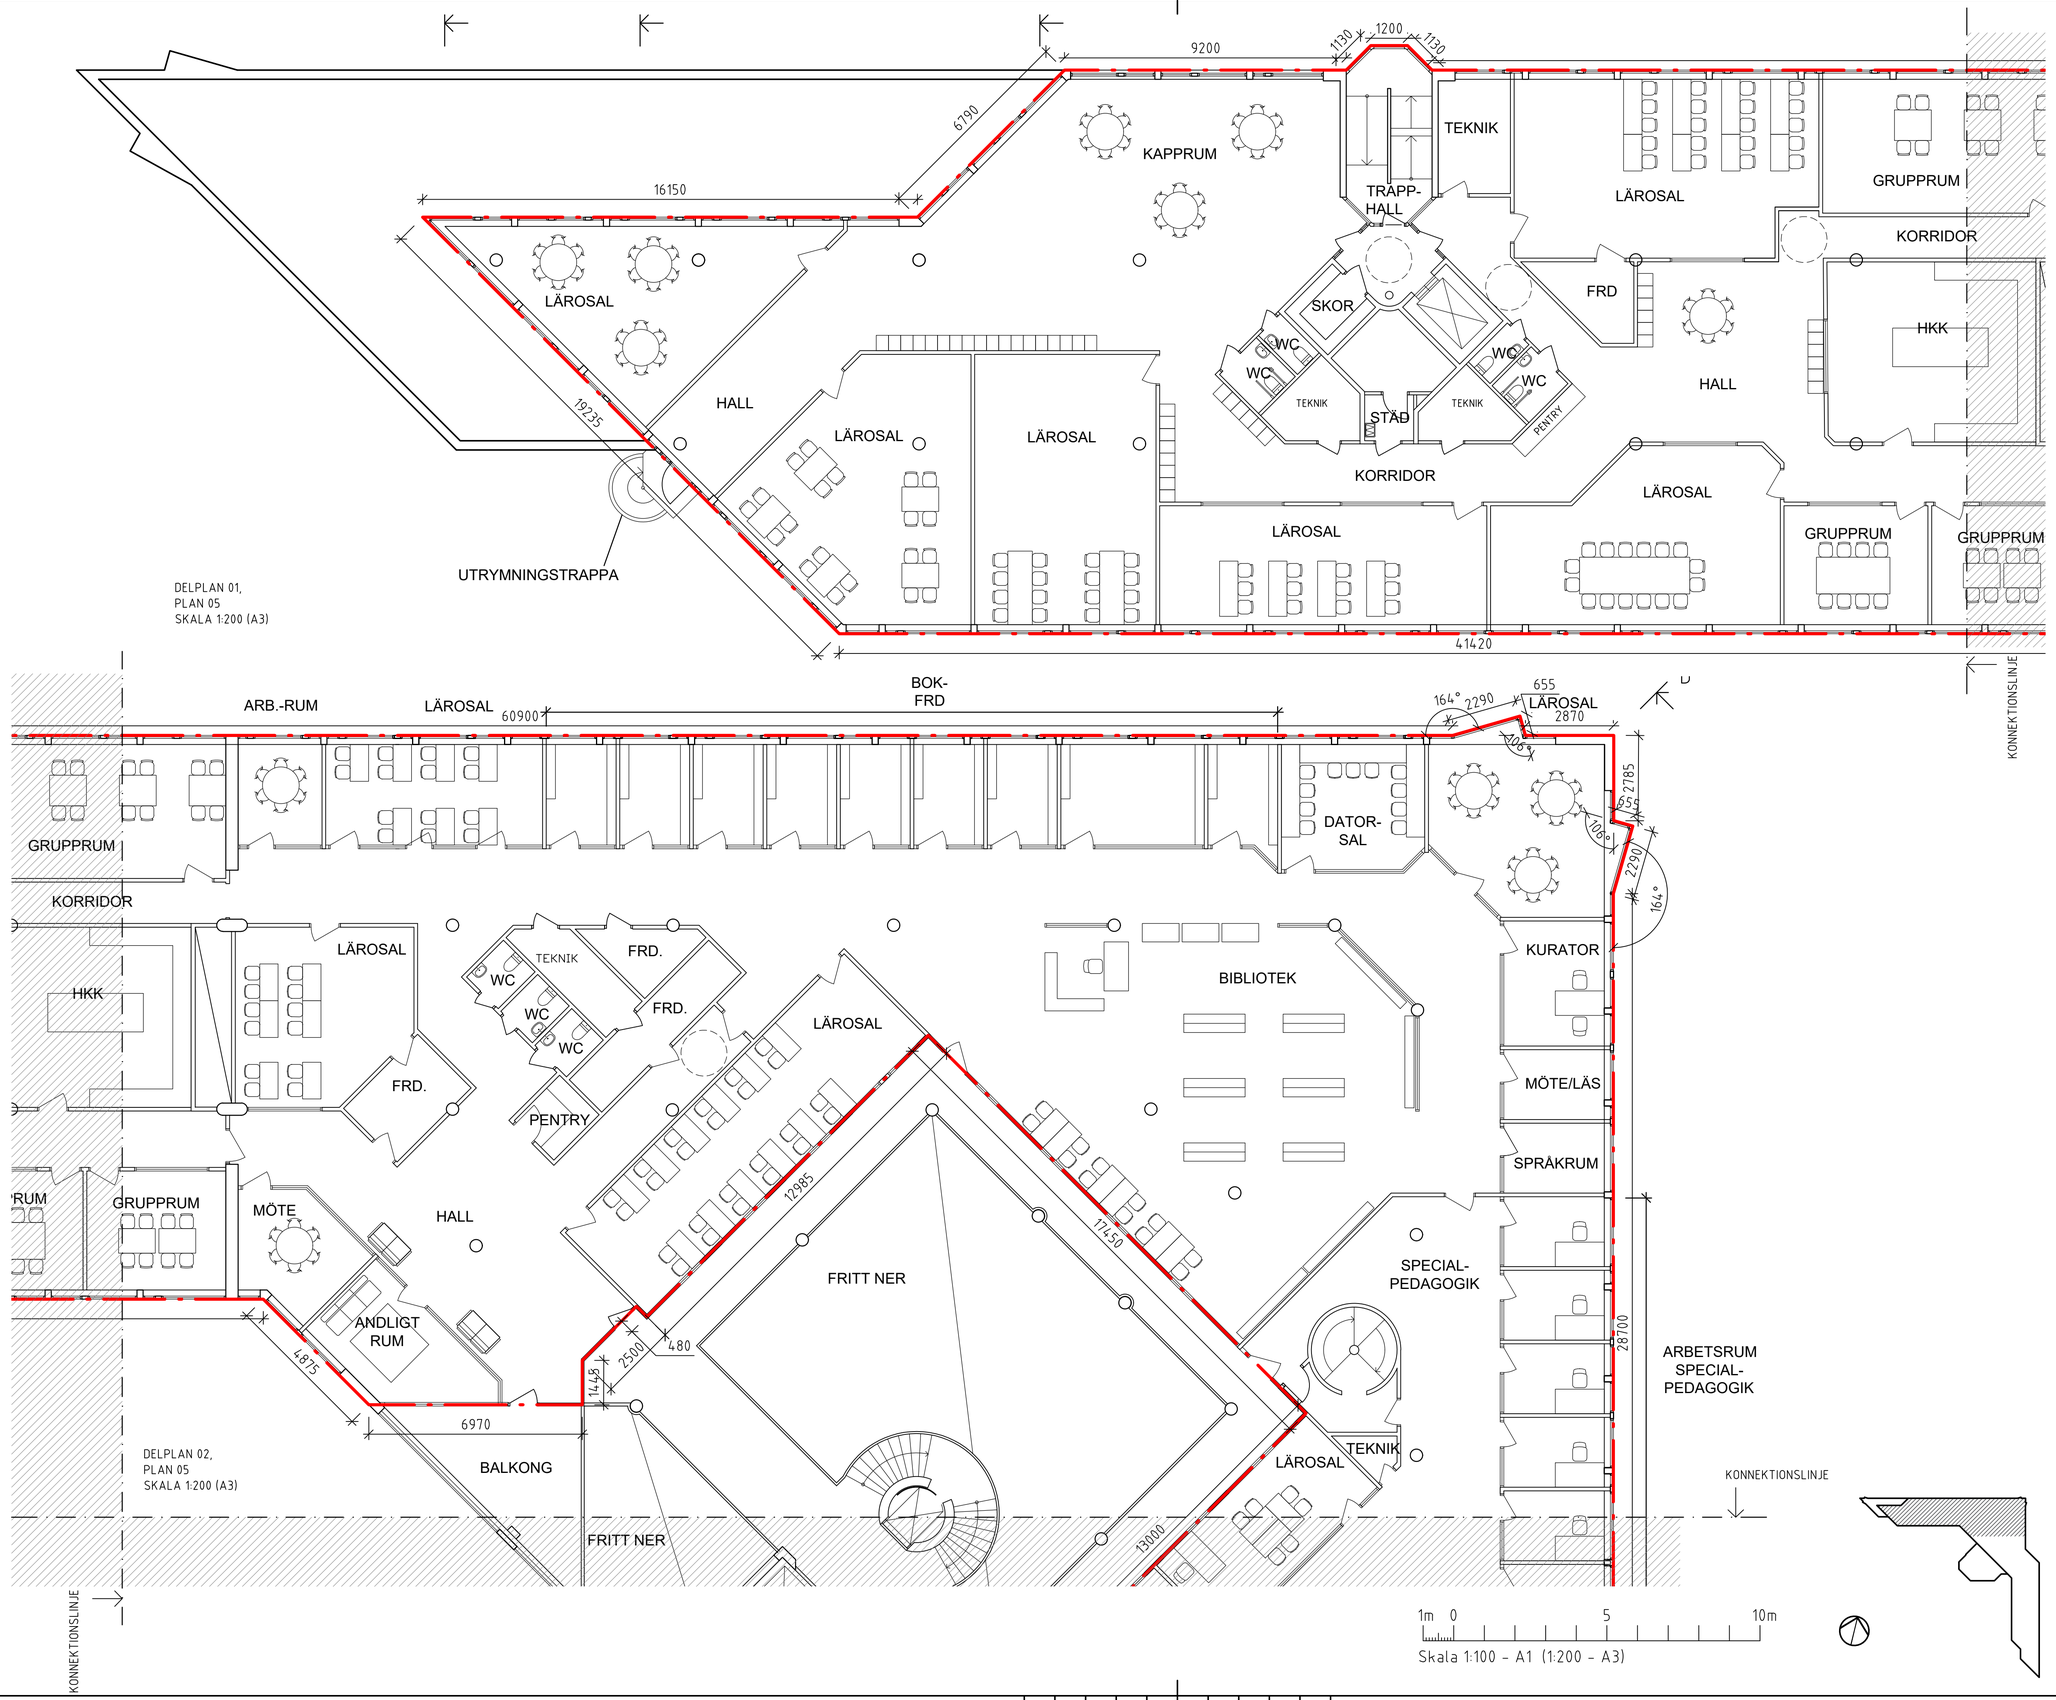

FÖRKLARINGAR

ALLA MÅTT I MM OM INGET ANNAT ANGES.
ALLA MÅTT MÅSTE KONTROLLERAS PÅ PLATS.

- AVSER CENTRUMMÅTT
- AVSER KANTYTTERMÅTT
- FÖRHYRS AV SKOLVERKSAMHET IDAG
- PLANERAS ATT FÖRHYRAS AV SKOLVERKSAMHET
- BEFINTLIG DÖRR
- NY DÖRR

MÅTTSÄTTNING:
VINKELÄNDRINGAR SKER I 45° INTERVALLER OM EJ ANGIVET PÅ RITNING.

DENNA RITNING MÅSTE SKRIVAS UT I FÄRG.

FÖRESKRIFTER

HÄNVISNINGAR

SITUATIONSPLAN	A-01.1-001
MARKPLANERINGSRITNINGAR	A-01.1-002 - 005
ÖVERSIKTSPLANER	A-40.1-101 - 107
DELPLANER	A-40.1-120 - 170
FASADER	A-40.3-010 - 040
BULLERSKYDDSSKÄRMAR	A-49.1-100 - 101

3	SE FÖLJEBREV	24-12-19	J.ZETTERHOLM
2	SE FÖLJEBREV	24-06-28	J.ZETTERHOLM
1	GODKÄND	24-05-29	J.ZETTERHOLM
RET	ÄNDRINGEN AVSER	DATUM	SIGN

STATUS: GODKÄND

HANDLING: BYGGLOVSHANDLING

DATUM: 2024-12-19 | ÄNDRING: GODKÄND

NORDIKA

DINELLJOHANSSON

KV. AURA 1
HYRESGÄSTANPASSNING TILL SKOLA - FRYSHUSET

A	DINELLJOHANSSON AB	tel. 076 875 27 58
BE	NORDIKA FASTIGHETER AB	tel. 072 587 90 61

K.DINELL	KONTAKTPERSON	J.P.AULSEN	SKAPAD AV
J.ZETTERHOLM	GODKÄND AV	649	UPPDRAGSNUMMER
DELPLANER			RITNINGSKATEGORI
PLAN 05 DEL 01 + 02	INNEHÅLL	A1 A3	FORMAT
		1:100 1:200	SKALA
A-40.1-150	NUMMER	3	REV

X:\PROJEKT\649 Aktuella\0_Arkitekt\A-40.1-151.dwg

Inkom till Stockholms stadsbyggnadskontor - 2024-12-20, Dnr 2024-08738
Tillhör Stockholms stadsbyggnadsnämnds beslut, Lovbeslut - Avslag - 2025-03-27, Handl. Caroline Ljungdf