




ELEVATION SÖDER, SKÄRM A

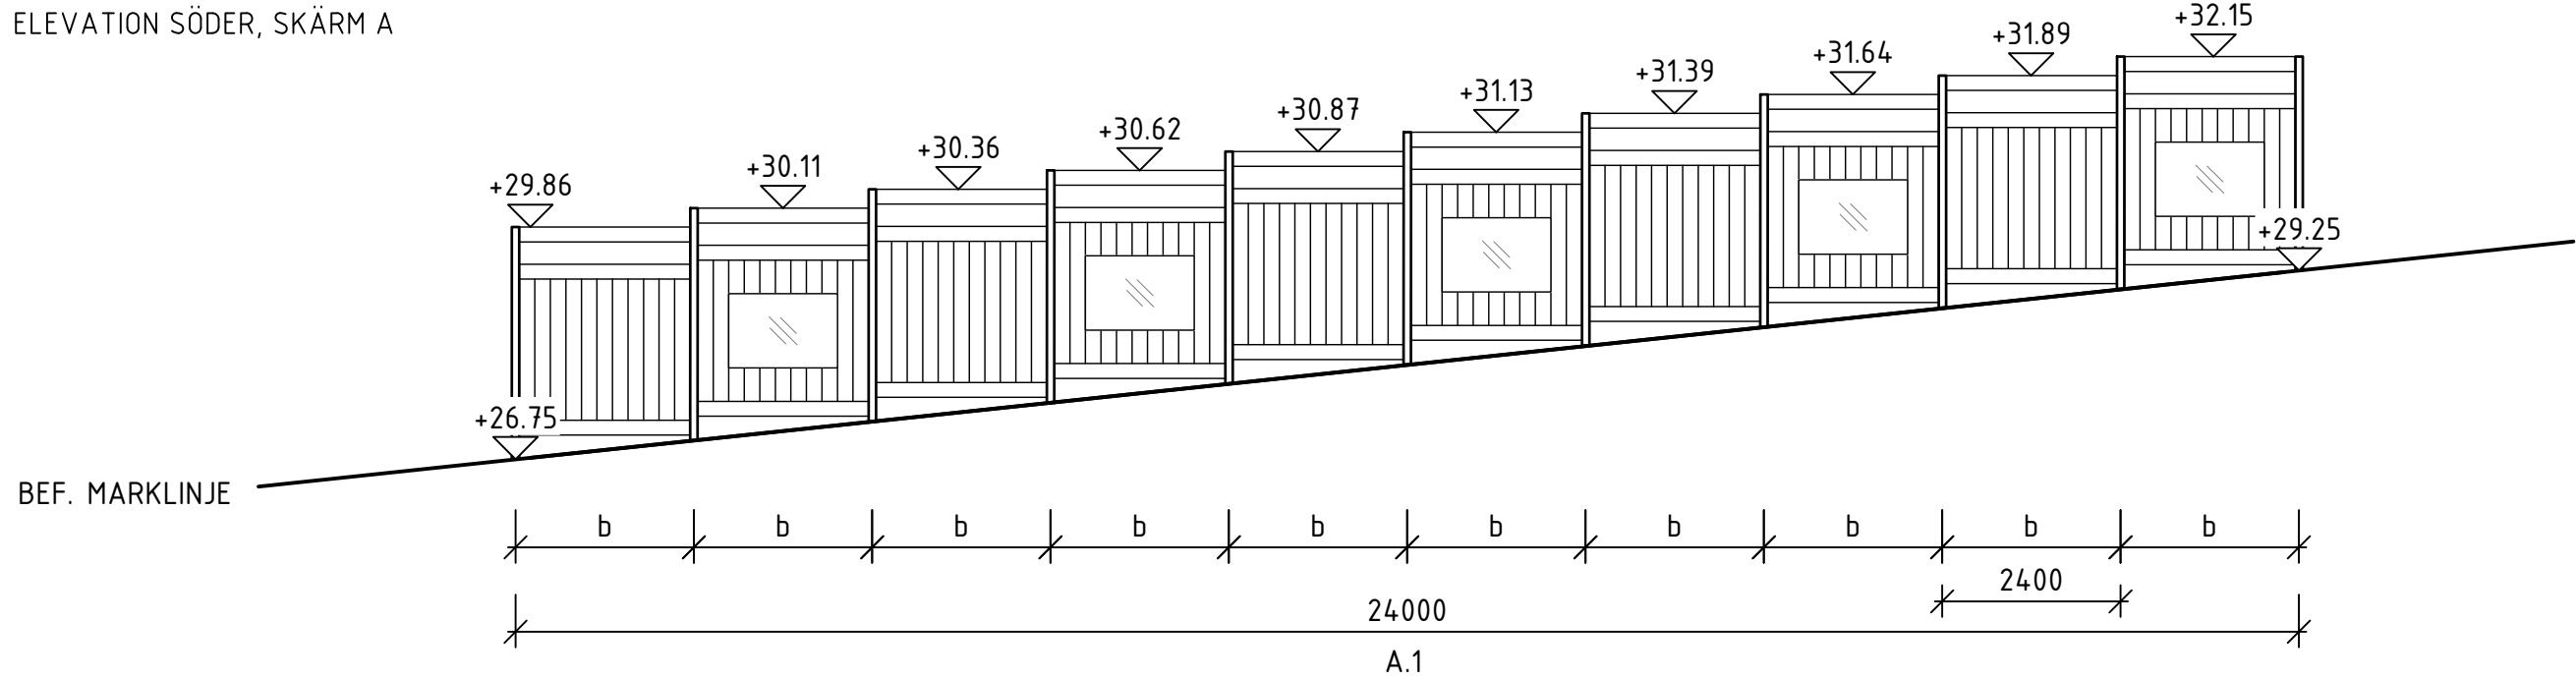


ELEVATION SÖDER, SKÄRM B

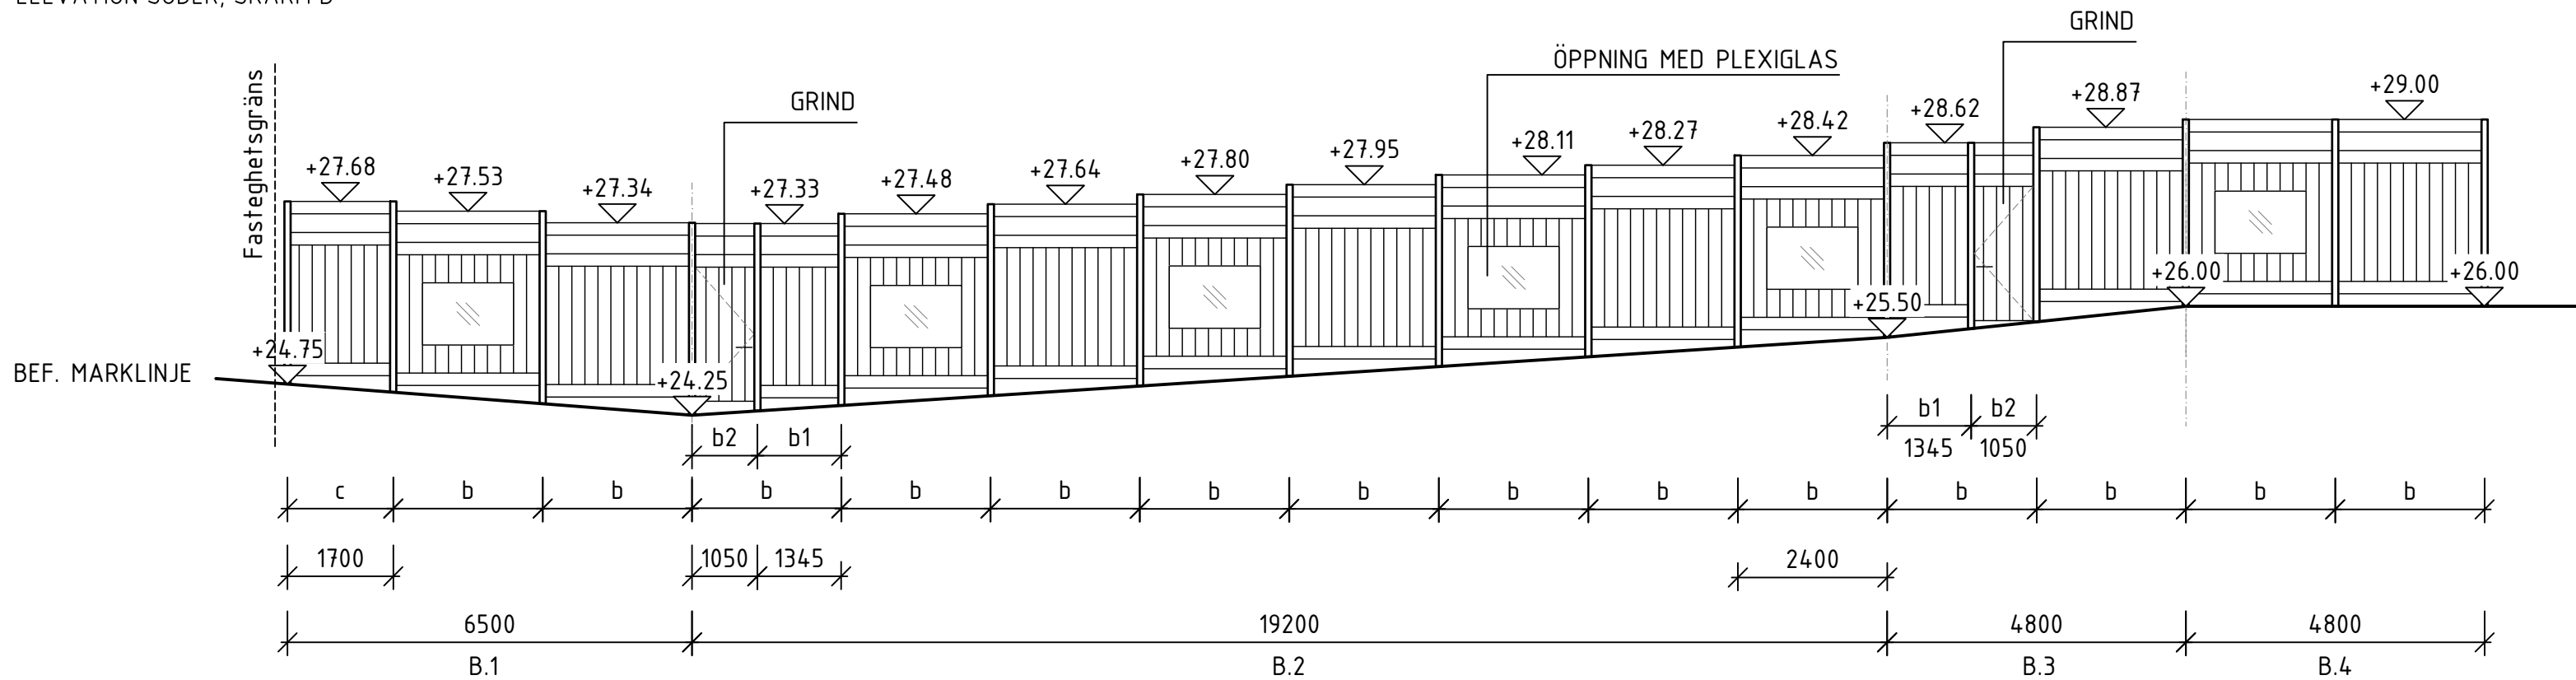

ELEVATION SÖDER, SKÄRM C

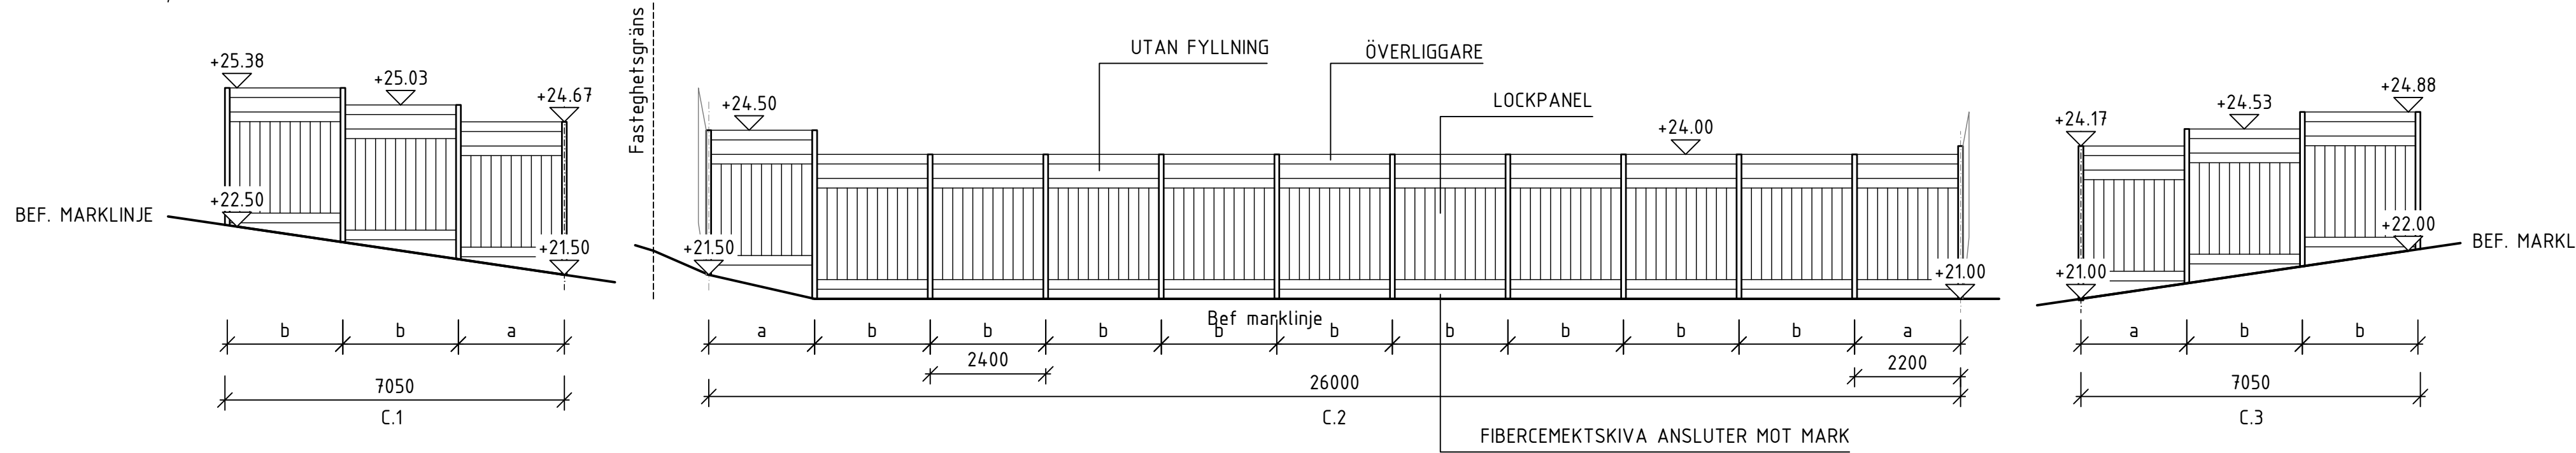

PRINCIP BULLERSKYDDSSKÄRM, SKALA 1:50

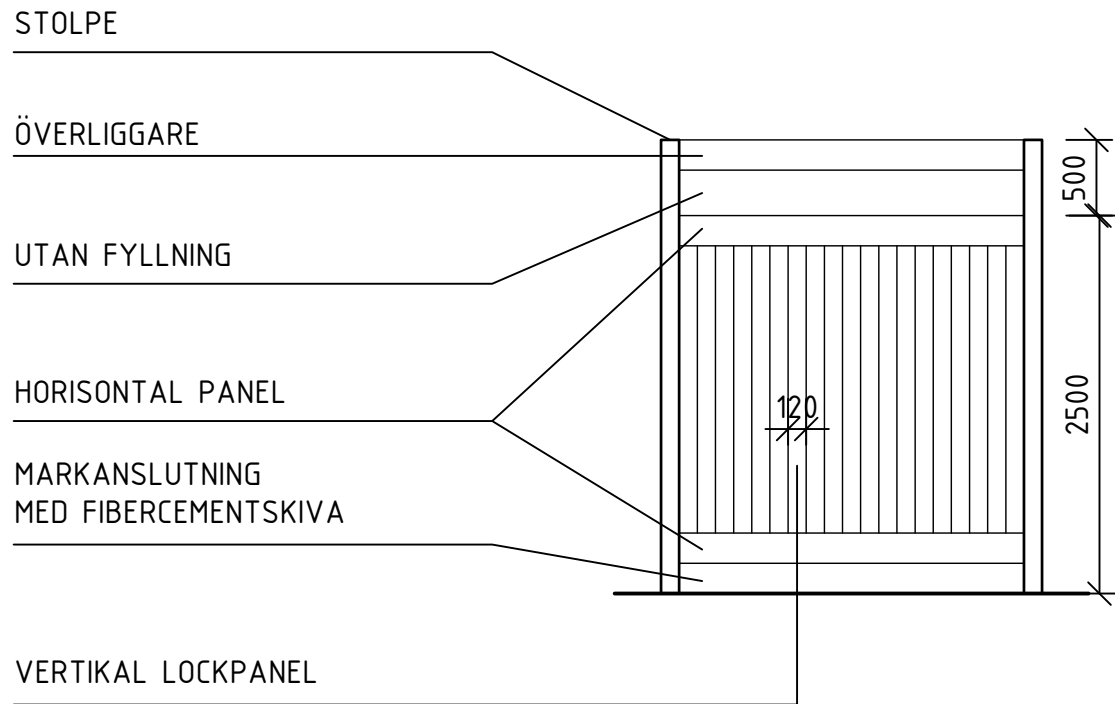

FÖRKLARINGAR


ALLA MÅTT I MM OM INGET ANNAT ANGES.  
ALLA MÅTT MÅSTE KONTROLLERAS PÅ PLATS.

Ø AVSER CENTRUMMÅTT  
K AVSER KANTYTTERMÅTT

BULLERSHYDDSSKÄRM MED LOCKPANEL AV TRÄ.

DIMENSIONER:  
PANELBRÄDA 120 X 22 MM  
LOCK 45 X 22 MM  
ÖVERLIGGARE: 45 X 200 MM

KULÖRER:  
SKÄRM MÅLAS I NCS S 5010 G30Y  
GRIND MÅLAS I NCS S 2050-Y40R  
PLÅTAVTÄCKNING SVART KULÖR  
MARKANSLUTANDE FIBERCEMENTSKIVA I GRÅ KULÖR

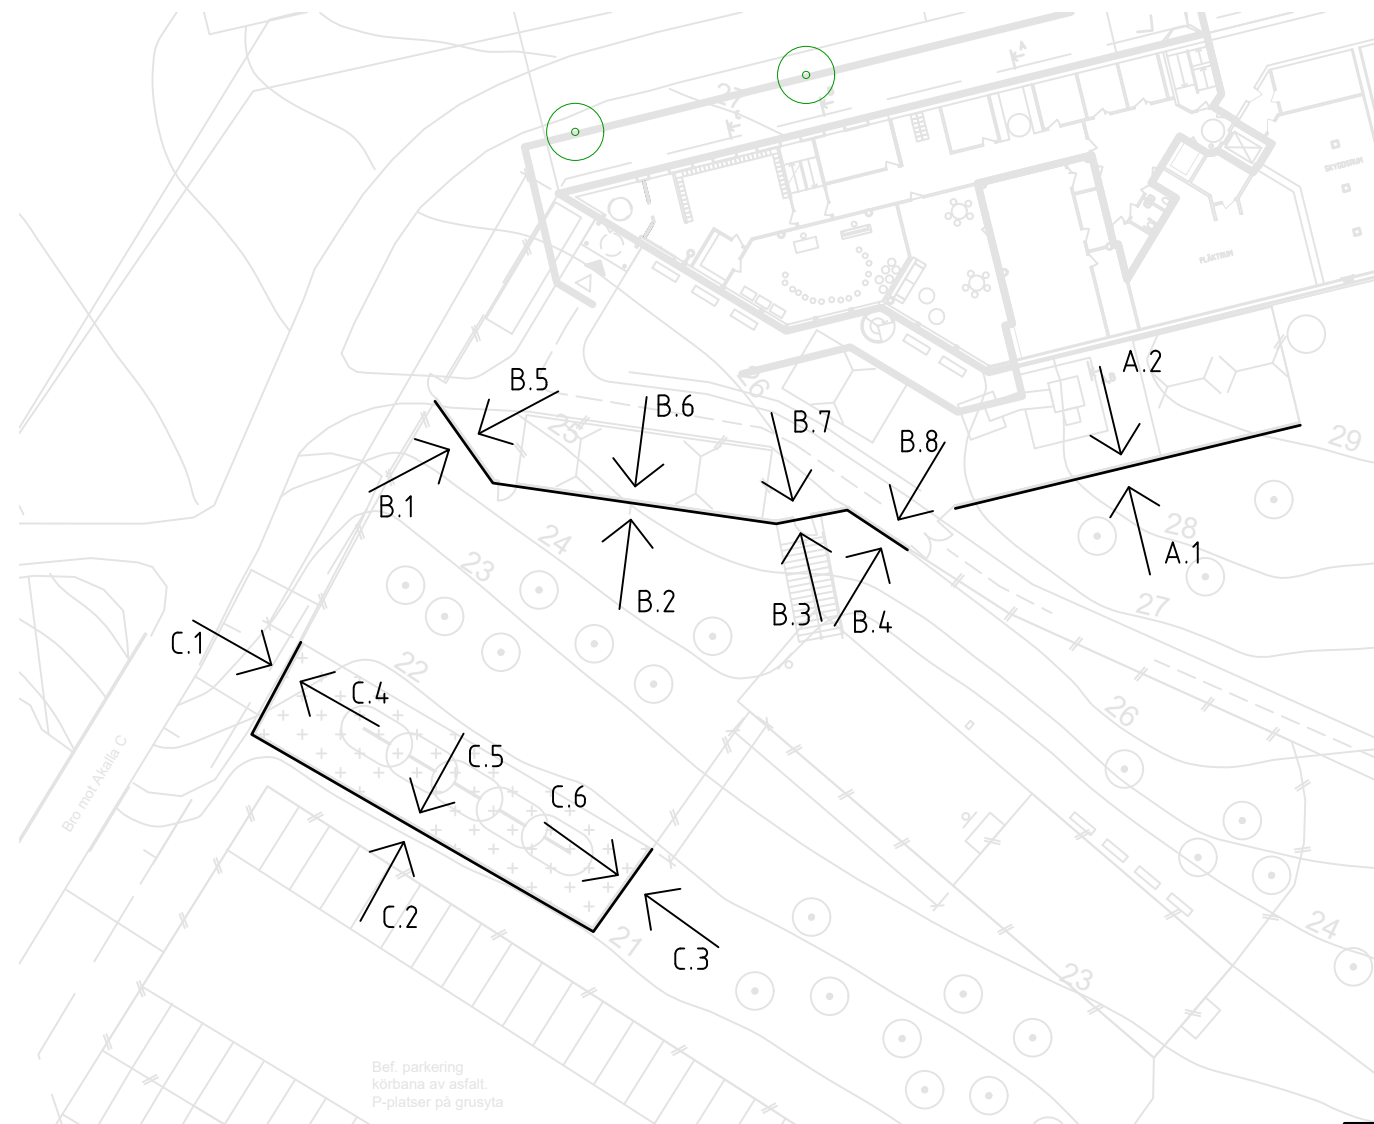

HÄNVISNINGAR

SITUATIONSPLAN A-011-001  
MARKPLANERINGSRITNINGAR A-011-002 - 005  
PLANER A-40.1-120 - 170  
FASADER A-40.3-010 - 040  
BULLERSKYDDSSKÄRMAR A-49.1-100 - 101

3	SE FÖLJEBREV	26-12-19
2	SE FÖLJEBREV	26-06-28
1	GODKÄND	26-05-29
BET	ÄNDRINGEN AVSEER	DATUM

GODKÄND		STATUS
BYGGLOVSHANDLING		HANDLING
2024-12-19	GODKÄND	ÄNDRING



**DINELLJOHANSSON**

KV. AURA 1  
HYRESGÄSTANPASSNING TILL  
SKOLA - FRYSHUSET

<input checked="" type="checkbox"/> A	DINELLJOHANSSON AB	tel. 076 875 27 58
<input type="checkbox"/> BE	NORDIKA FASTIGHETER AB	tel. 072 587 90 61

K.DINELL	KONTAKTPERSON	J.PAULSEN	SKAPAD AV
J.ZETTERHOLM	GODKÄND AV	649	UPPRÄGGSNUMMER

UTEMILJÖ	BITNINGSKATEGORI
----------	------------------

BULLERSKYDDSSKÄRMAR	INNEHÅLL	A1	A3	FORM
ELEVATIONER	1:100 / 1:200 / 1:50	1:100	1:100	SKALA

A-49.1-100	NUMMER	3	BET
------------	--------	---	-----

