




ELEVATION SÖDER, SKÄRM A

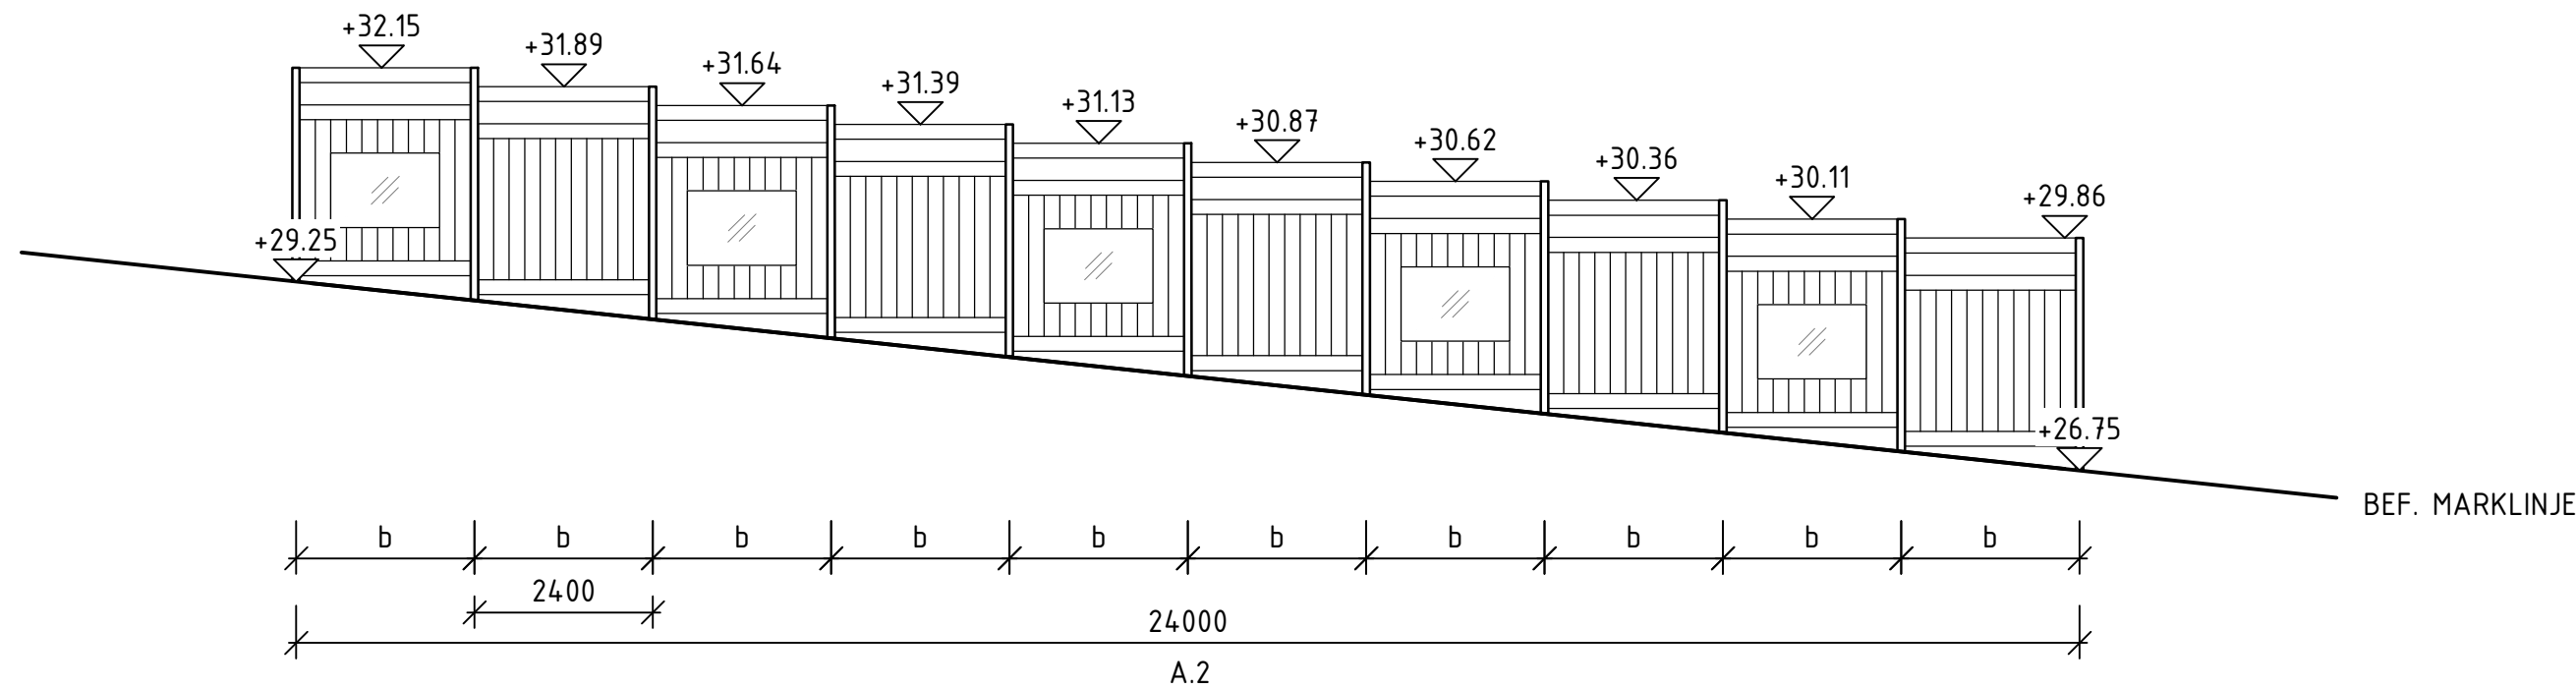


ELEVATION SÖDER, SKÄRM B

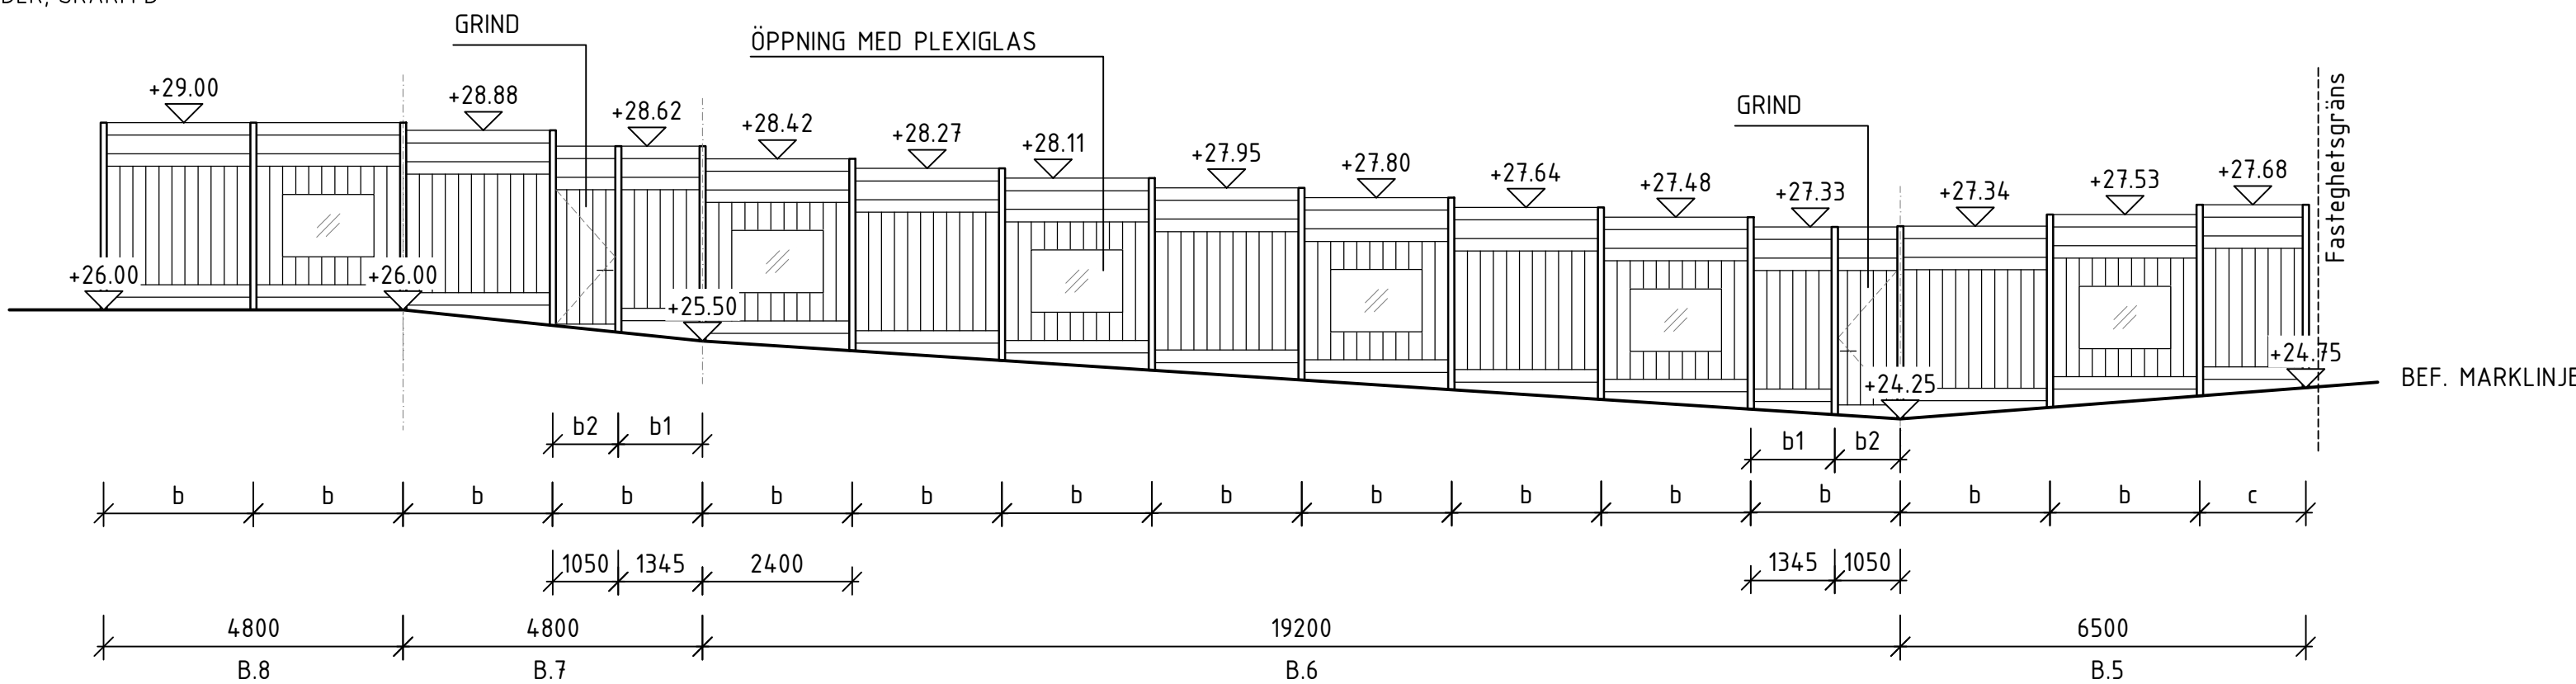

ELEVATION SÖDER, SKÄRM C

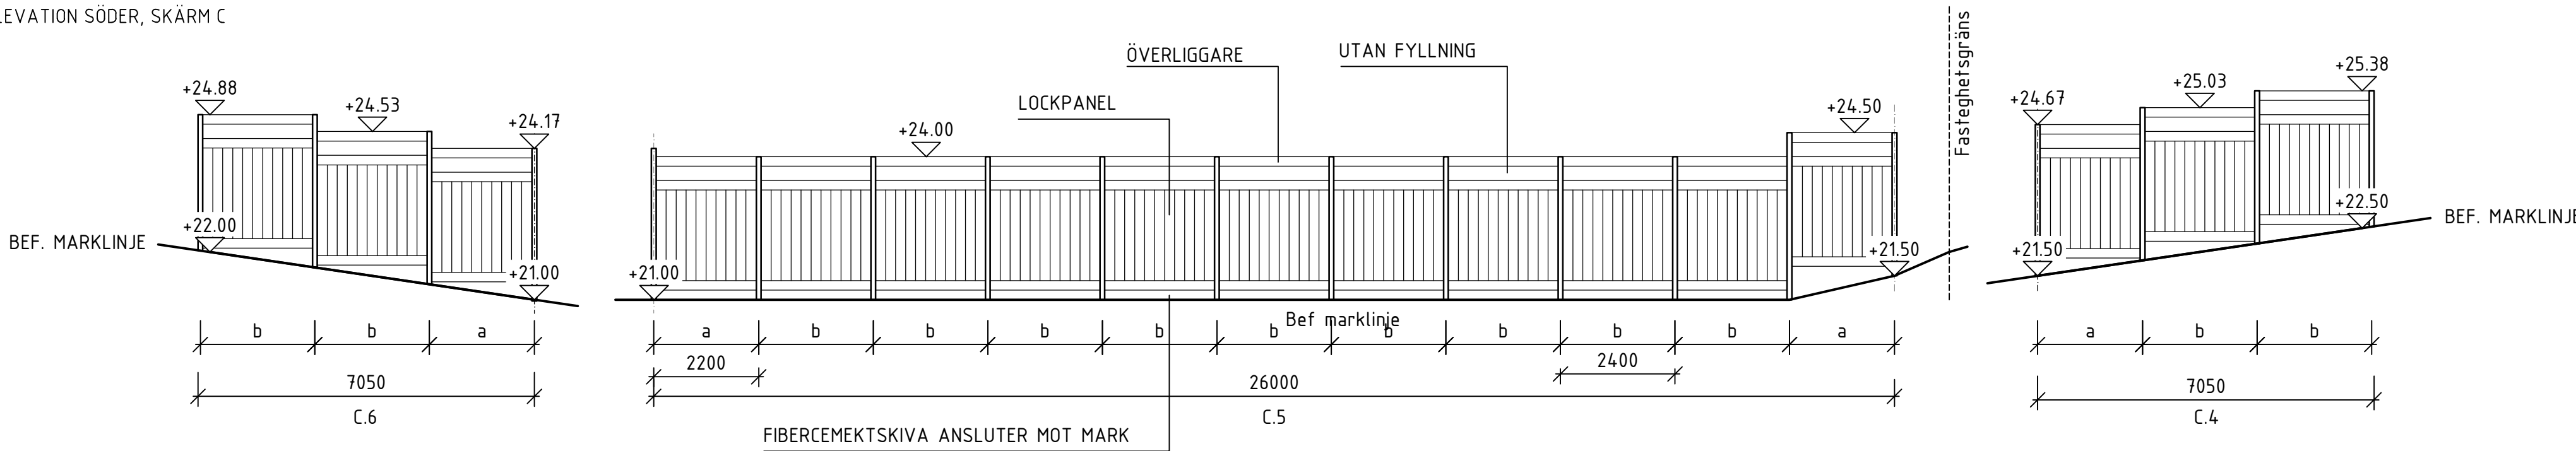

PRINCIP BULLERSKYDDSSHÄRM, SKALA 1:50

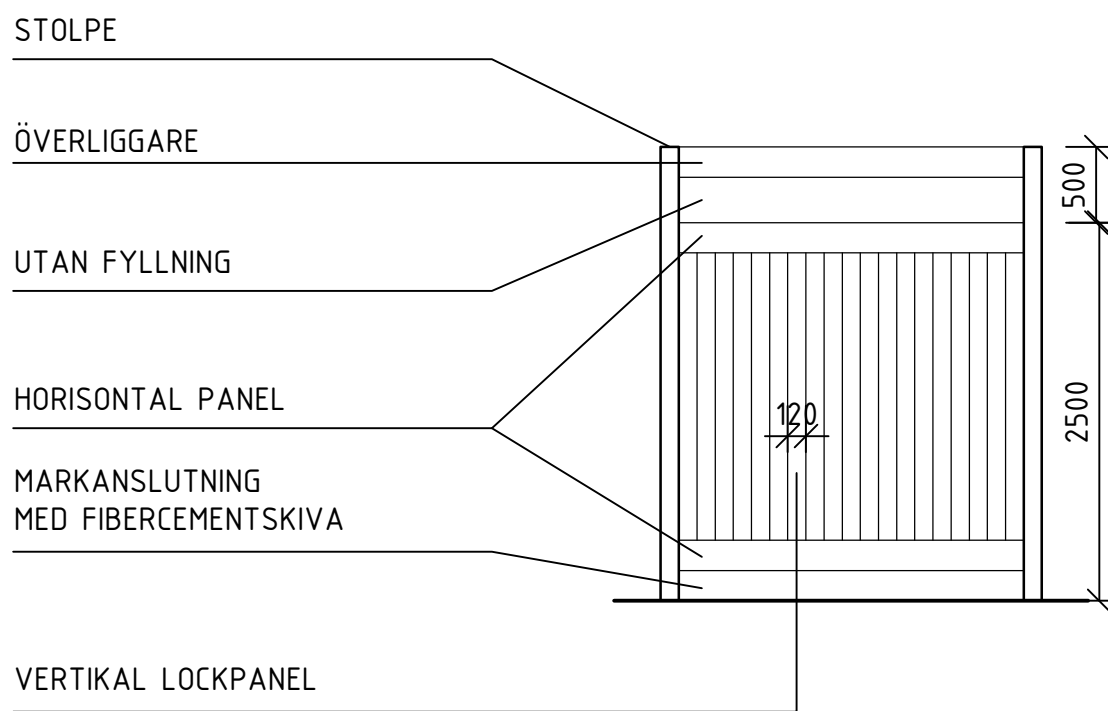


FÖRKLARINGAR

ALLA MÅTT I MM OM INGET ANNAT ANGES.
ALLA MÅTT MÅSTE KONTROLLERAS PÅ PLATS.

Ø AVSER CENTRUMMÅTT
K AVSER KANTYTTERMÅTT

BULLERSHYDDSSKÄRM MED LOCKPANEL AV TRÄ.
DIMENSIONER:
PANELBRÄDA 120 X 22 MM
LOCK 45 X 22 MM
ÖVERLIGGARE: 45 X 200 MM

KULÖRER:
SKÄRM MÅLAS I NCS S 5010 G30Y
GRIND MÅLAS I NCS S 2050-Y40R
PLÅTAVTÄCKNING SVART KULÖR
MARKANSLUTANDE FIBERCEMEKTSKIVA I GRÅ KULÖR

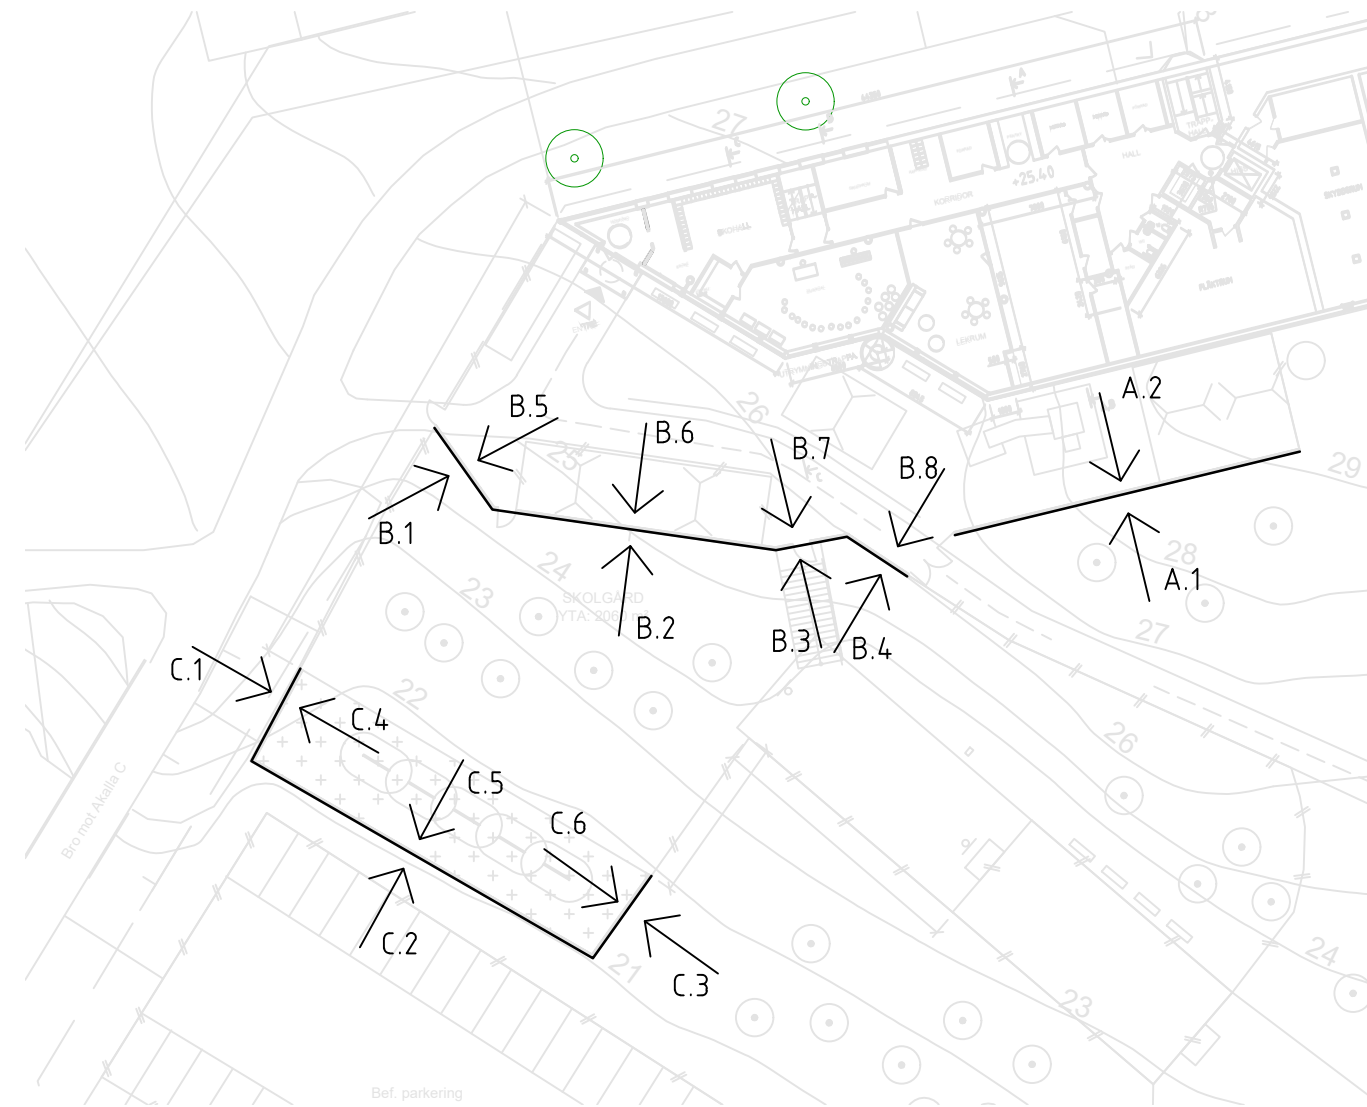

HÄNVISNINGAR

SITUATIONSPLAN A-011-001
MARKPLANERINGSRITNINGAR A-011-002 - 005
PLANER A-4.0.1-120 - 170
FASADER A-4.0.3-010 - 040
BULLERSKYDDSSKÄRMAR A-4.9.1-100 - 101

3	SE FÖLJEBREV	24-12-19
2	SE FÖLJEBREV	24-06-28
1	GODKÄND	24-05-29
BET	ÄNDRINGEN AVSER	DATUM

GODKÄND

BYGGLOVSHANDLING

2024-12-19 GODKÄND



DINELLJOHANSSON

KV. AURA 1
HYRESGÄSTANPASSNING TILL
SKOLA - FRYSHUSET

A DINELLJOHANSSON AB tel. 076 875 27 58
BE NORDIKA FASTIGHETER AB tel. 072 587 90 61

K.DINELL KONTAKTPERSON J.PAULSEN SKAPAD AV
J.ZETTERHOLM GODKÄND AV 649 UPPDRAGSLEDARE

UTEMILJÖ RITNINGSKATEGORI

BULLERSKYDDSSKÄRMAR A1 A3
ELEVATIONER 1:100 / 1:200 / 1:500 / 1:100

A-4.9.1-101

0,5m 0 5m
Skala 1:50 - A1 (1:100 - A3)

1m 0 5 10m
Skala 1:100 - A1 (1:200 - A3)