

FÖRKLARINGAR

ALLA MÅTT ANGES I MILLIMETER.
PLUSHÖJDER ANGES I METER.

HÄNVSNINGAR

HANDLINGSFÖRTECKNING SE:
_A-HF

ALLMÄNNA FÖRESKRIFTER SE:
A-40-0-001

X2-BL
A-40-2-101

X2-BL
A-40-2-101

Y2-BL
A-40-2-101

Y2-BL
A-40-2-101

GARAGE 121 P-PLATSER
2898 m²

GARAGEINFART
95 m²
+13,500

GÅNGZON TILL CYKLAR

ENTRÉ OCH SPOLPLATS
30 m²
+13,500

CYKELFRD:
64 CYKLAR



FORDONSPOL:
32 STD-CYKLAR
9 GÅNG-/CYKELKÄRROR
7 VIKCYKLAR

CYKELFRD
89 m²

GÅNGZON
26 m²

CYKELFRD
418 m²
572 CYKLAR
(VARAV 12 LASTCYKLAR)

SKALA 1:100 0 2 4 6 8 10 METER

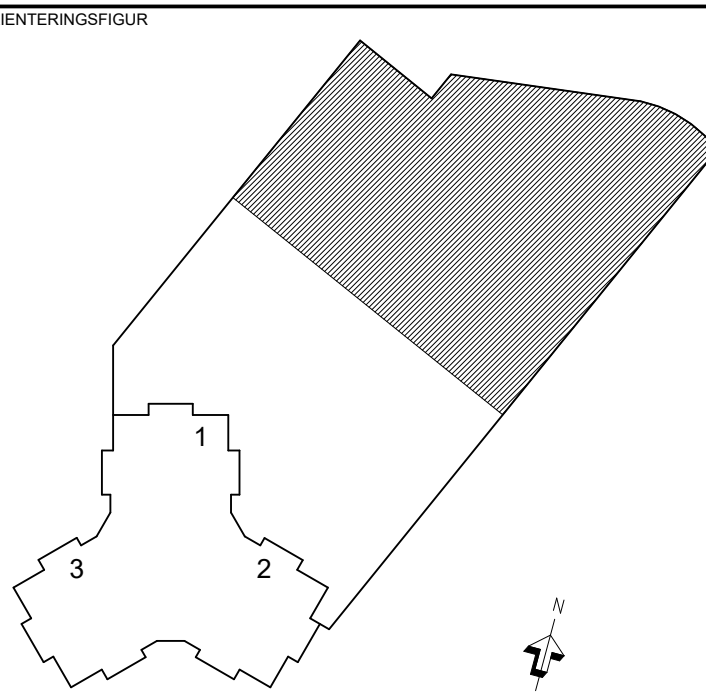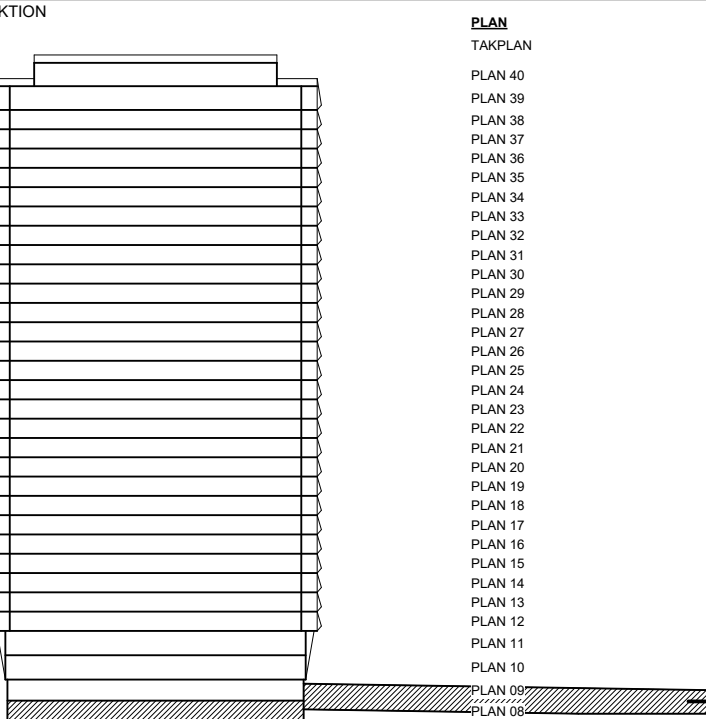

STATUS			PRELIMINÄR	
HANDLING			BYGGLOVSHANDLING	
DATUM	2025-04-11	ÖCKRANAVÄJ	F. SCHERMAN	ÄNDRINGS FM
BESTÄLLARE				
PROJEKTNAMN			STADSLJUS	
OMRÅDE			STOCKHOLM, N:A DJURGÅRDSSTADEN	
PROJEKTNUMMER	213417	ADRESS		
DIREKTÖRSNUMMER	-	FASTIGHET	STÅLKLOCKAN 1	
DISCIPLIN	A1	FÖRETAG	YELLON AB - COBE AS	
UPPRORAGSNUMMER	9401 - 650	SKAPAD AV	DG, NZ	
TELEFON	010-3301700	KONTAKTPERSON	D. GILLBERG, N. ZARRABI	
BYGGNADSVÄRK		PLUSHÖJDER (RM 2000)	+13,500	
VÄNINGSPLAN	08	VÄNINGSDEL	08	
DELOMRÅDE		GARAGE		
SYSTEM			400-SAMMANSATT REDOVISNING	
SPECIFIKATION			PLAN 08, GARAGE	
RITNINGSKATEGORI	1-PLAN	SKALA	1:100	FÖRMAAT
DOKUMENTNUMMER	A-40-1-0085	ÄNDRING		