





FÖRKLARINGAR

ALLA MÅTT ANGES I MILLIMETER.
PLUSHÖJDER ANGES I METER.

HÄNVSNINGAR

HANDLINGSFÖRTECKNING SE:
_A-HF

ALLMÄNNA FÖRESKRIFTER SE:
A-40-0-001

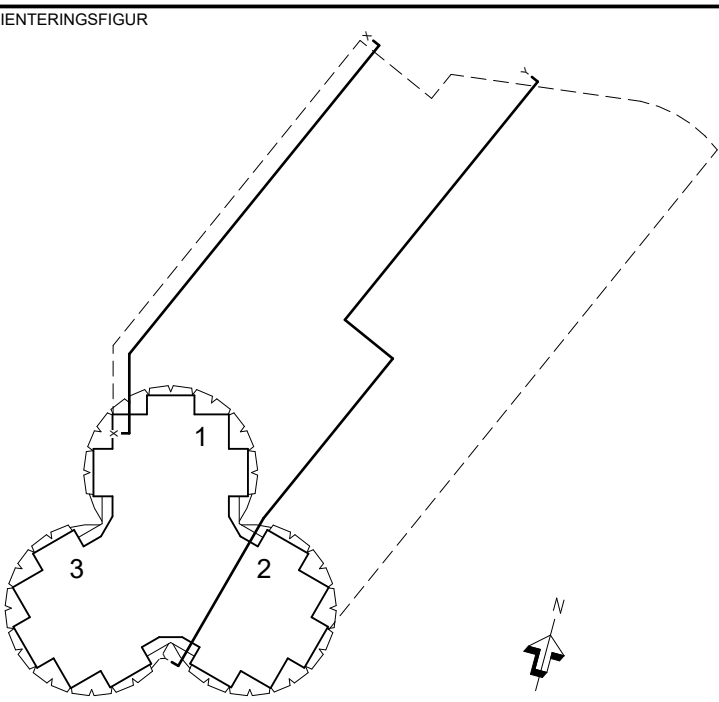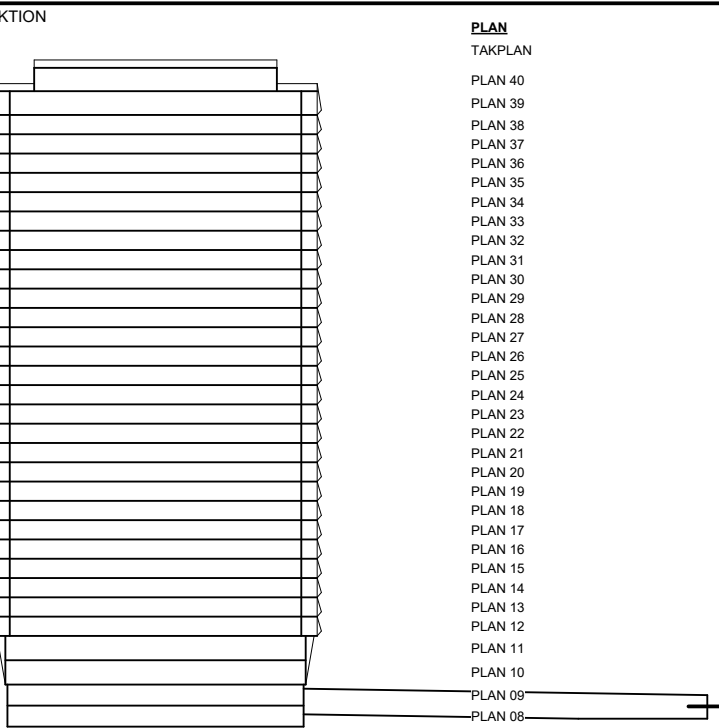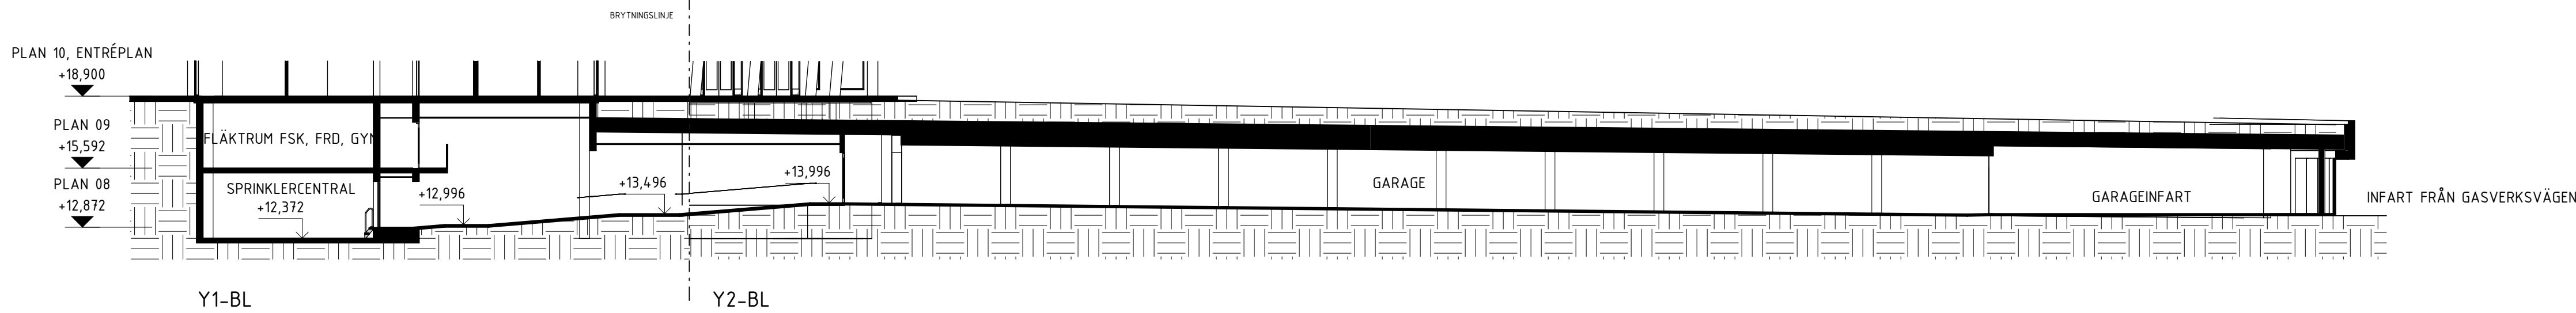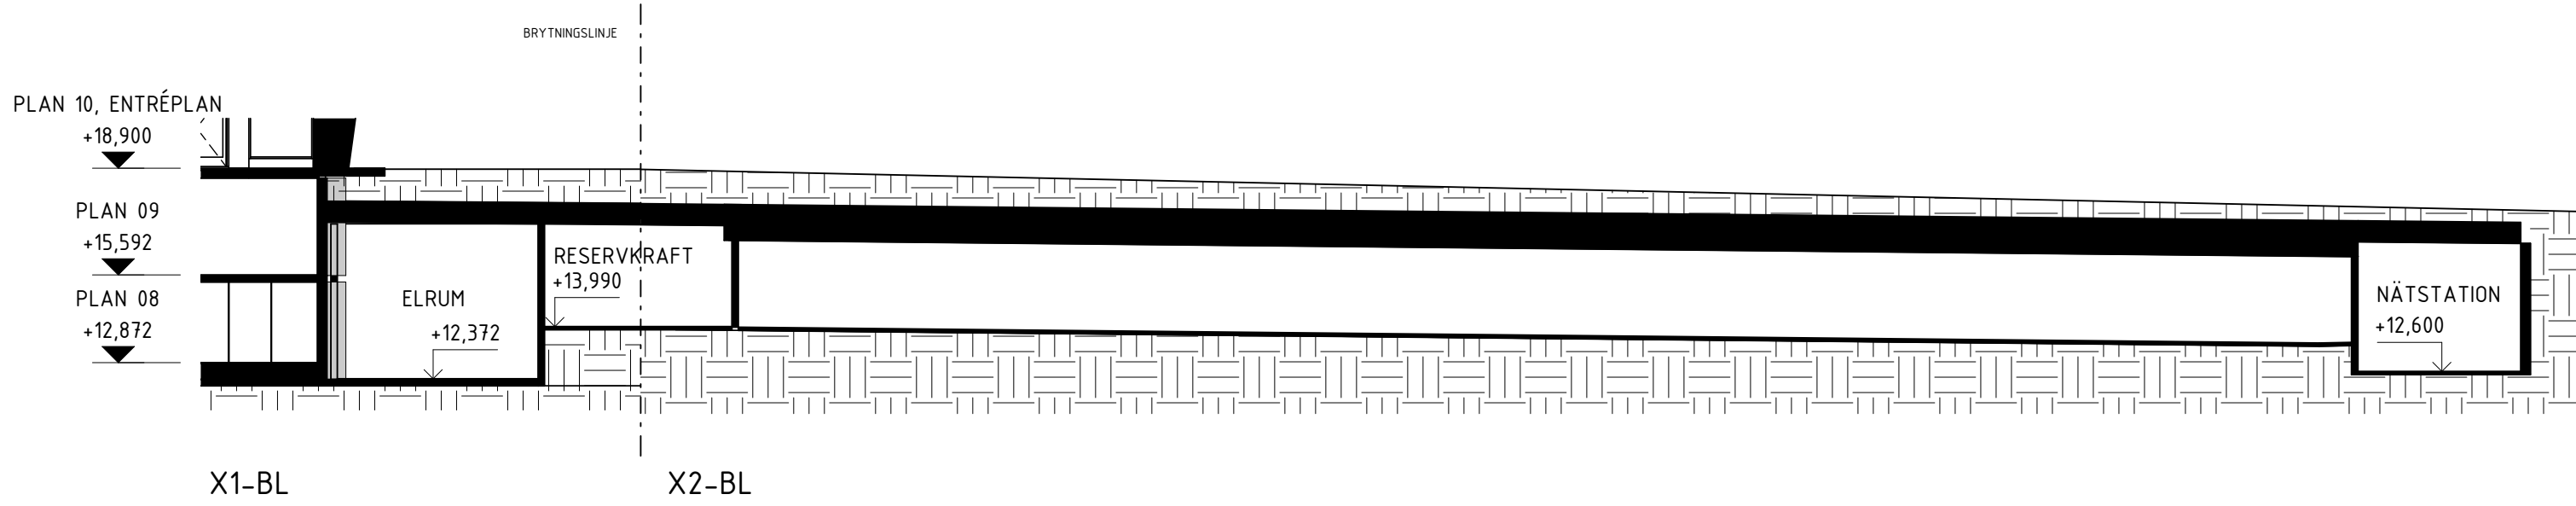

STATUS		
PRELIMINÄR		
HANDLING		
BYGGLOVSHANDLING		
DATUM	ÖCKRANAV	ÄNDRINGS PM
2025-04-11	F. SCHERMAN	
BESTÄLLARE		



PROJEKTNAMN	
STADSLJUS	
OMRÅDE	
STOCKHOLM, N:A DJURGÅRDSSTADEN	

PROJEKTNUMMER	ADRESS
213417	-
DOKUMENTNUMMER	FASTIGHET
-	STÅLKLOCKAN 1
DISCIPLIN	FÖRETAG
A1	YELLON AB - COBE AS
UPPRORAGSNUMMER	SKAPAD AV
9401 - 650	NZ
TELEFON	KONTAKTPERSON
010-3301700	D. GILLBERG, N. ZARRABI
BYGGNADSVÄRK	PLUSHÖJD (RH 2000)
-	-
VÄNINGSPLAN	DELOMRÅDE
-	GARAGE

SYSTEM	
400-SAMMANSATT REDOVISNING	
SPECIFIKATION	
SEKTION X, Y	
RTNINGSKATEGORI	SKALA
2-SEKTION	1:200
DOKUMENTNUMMER	FORMAT
A-40-2-101	A1
	ÄNDRING

SKALA 1:200 0 4 8 12 16 20 METER

