




1-BJLG. 1
1:10

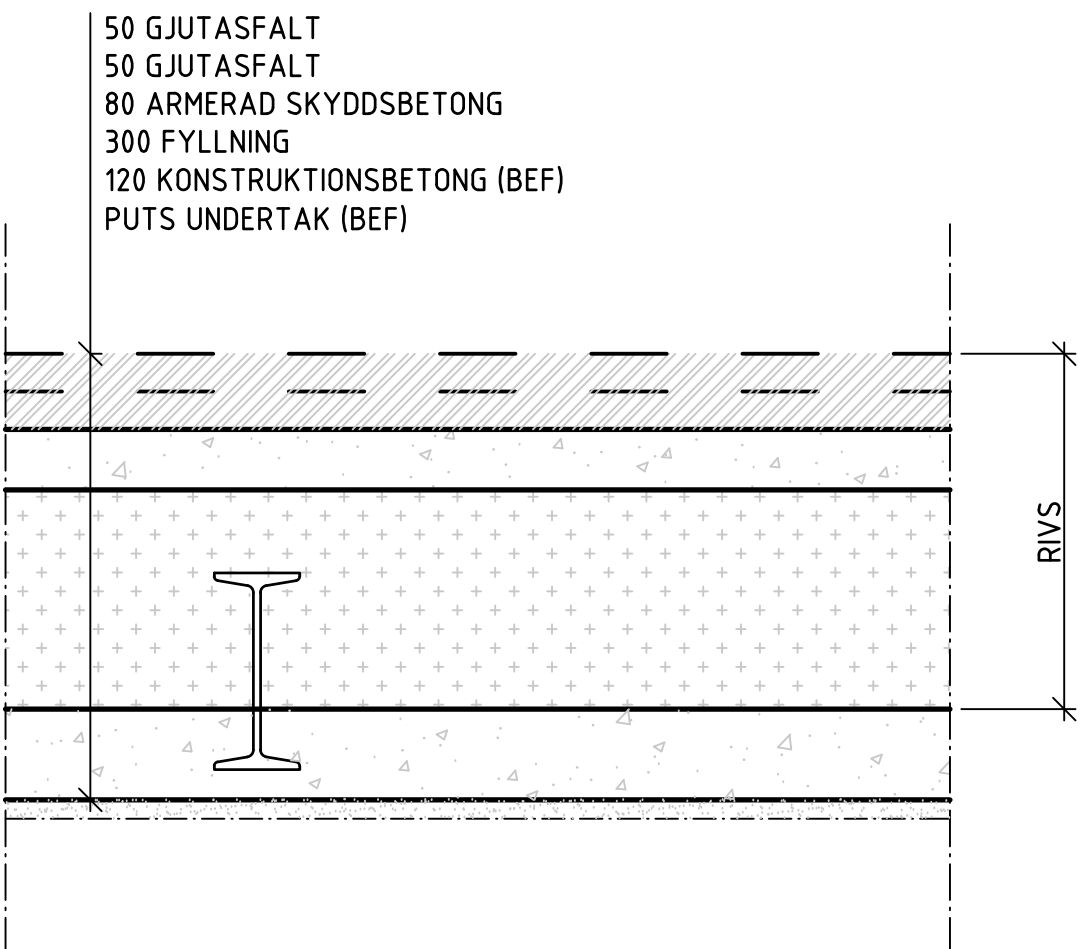


2-BJLG. 2
1:10

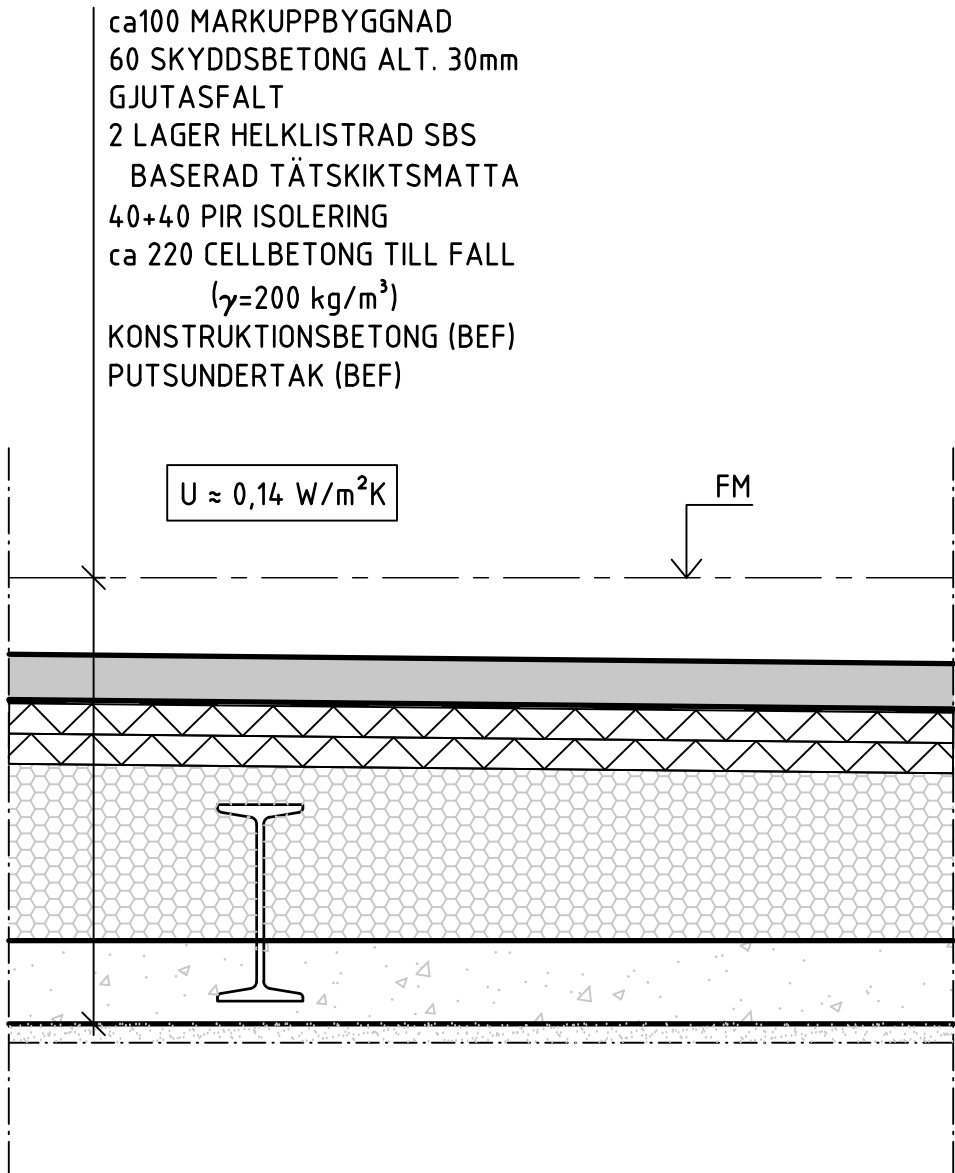


3-BJLG. 3
1:10

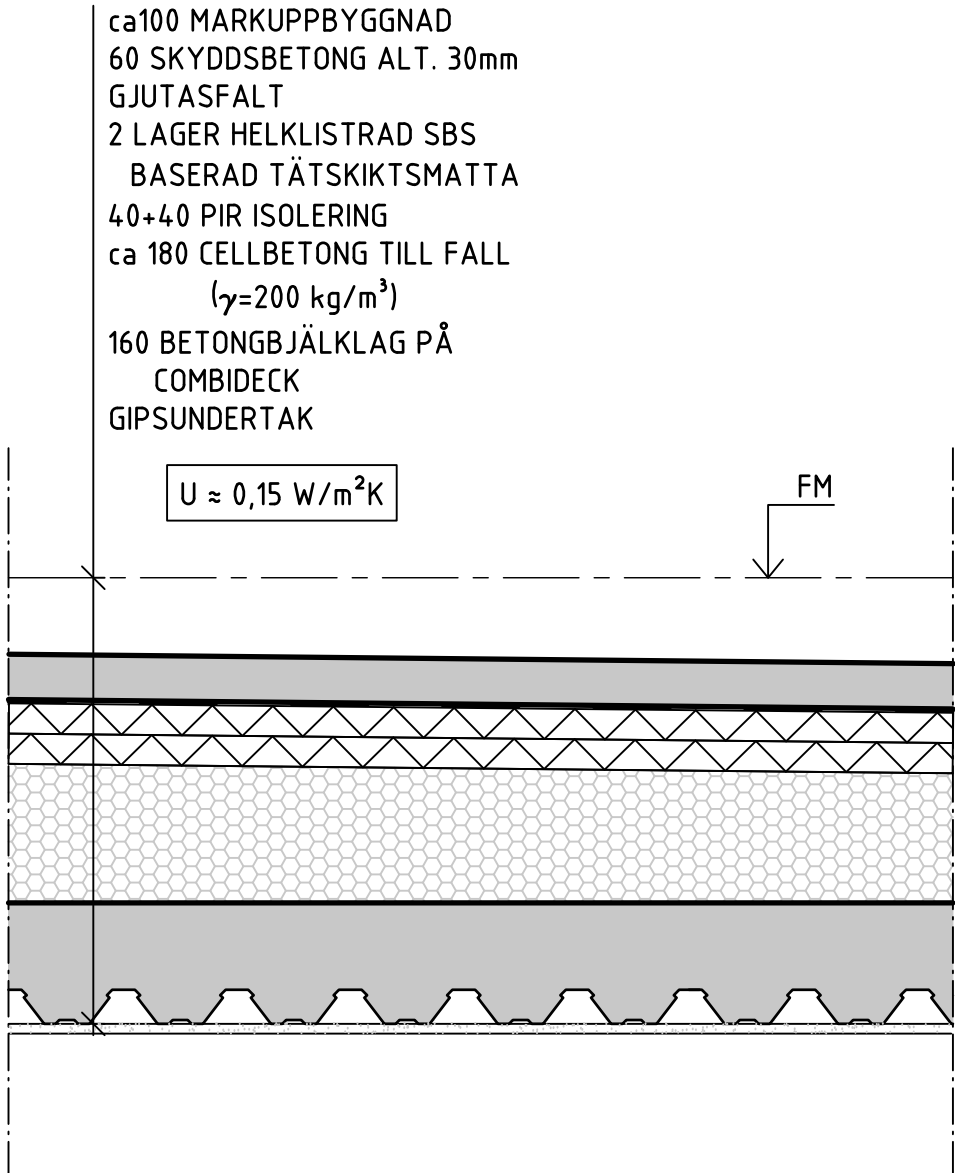


4-BJLG. 4
1:10
OBS! UTTORKNINGSTIDER BEAKTAS

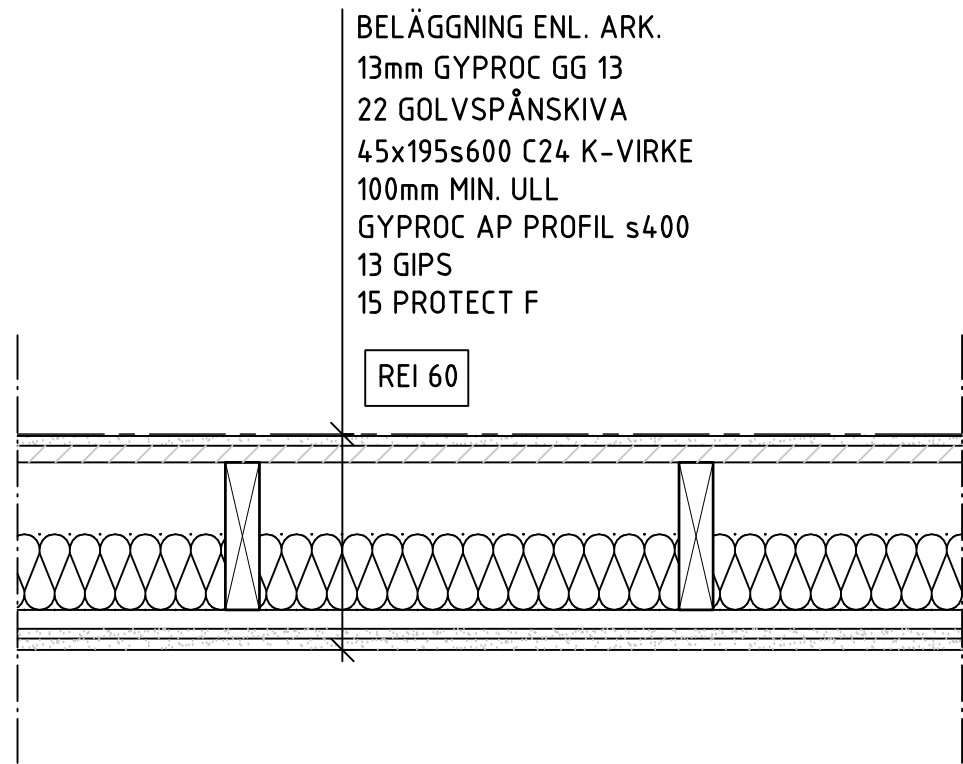

5-BJLG. 5
1:10

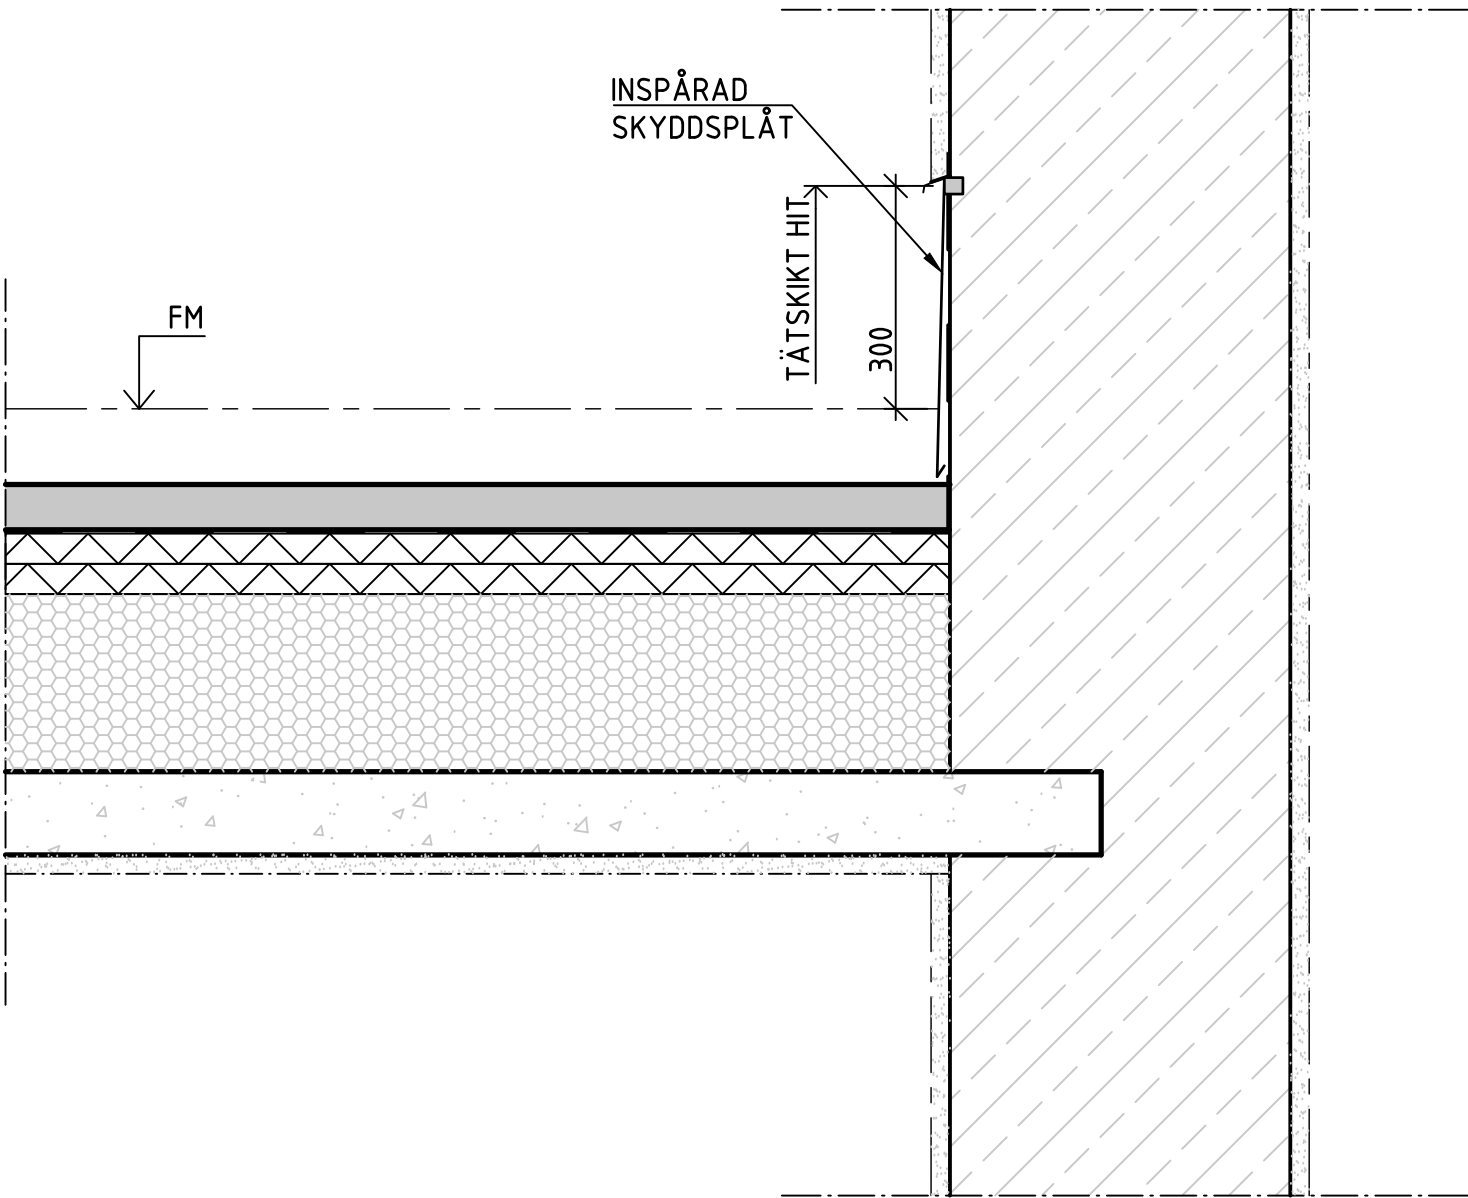

6-ANSLUTNING MOT FASAD
1:10
I ÖVRIGT LIKA DET. 3

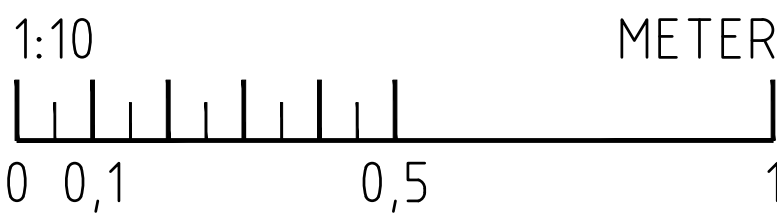

REV	ANT	ÄNDRINGEN AVSER	SIGN	DATUM
BYGGLOVSHANDLING				
<div> ASTADIEN</div>				
Tel. 08-652 06 60			E- post: info@astadien.se	
UPPDRAK NR 2502-03		RITAD AV J. MURPHY	UPPDRAGSLEDARE J. MURPHY	
DATUM 2025-01-14		ANSVARIG J. SANDSTRÖM		
Kv. ÅKERMANNEN 33 BJÄLKLAG ÖVER KÄLLAREN DETALJER				
SKALA A1 1:10 A3 1:20		NUMMER K-20.6-001		REV -