




FASAD NV/ GATUSFASAD
1:100

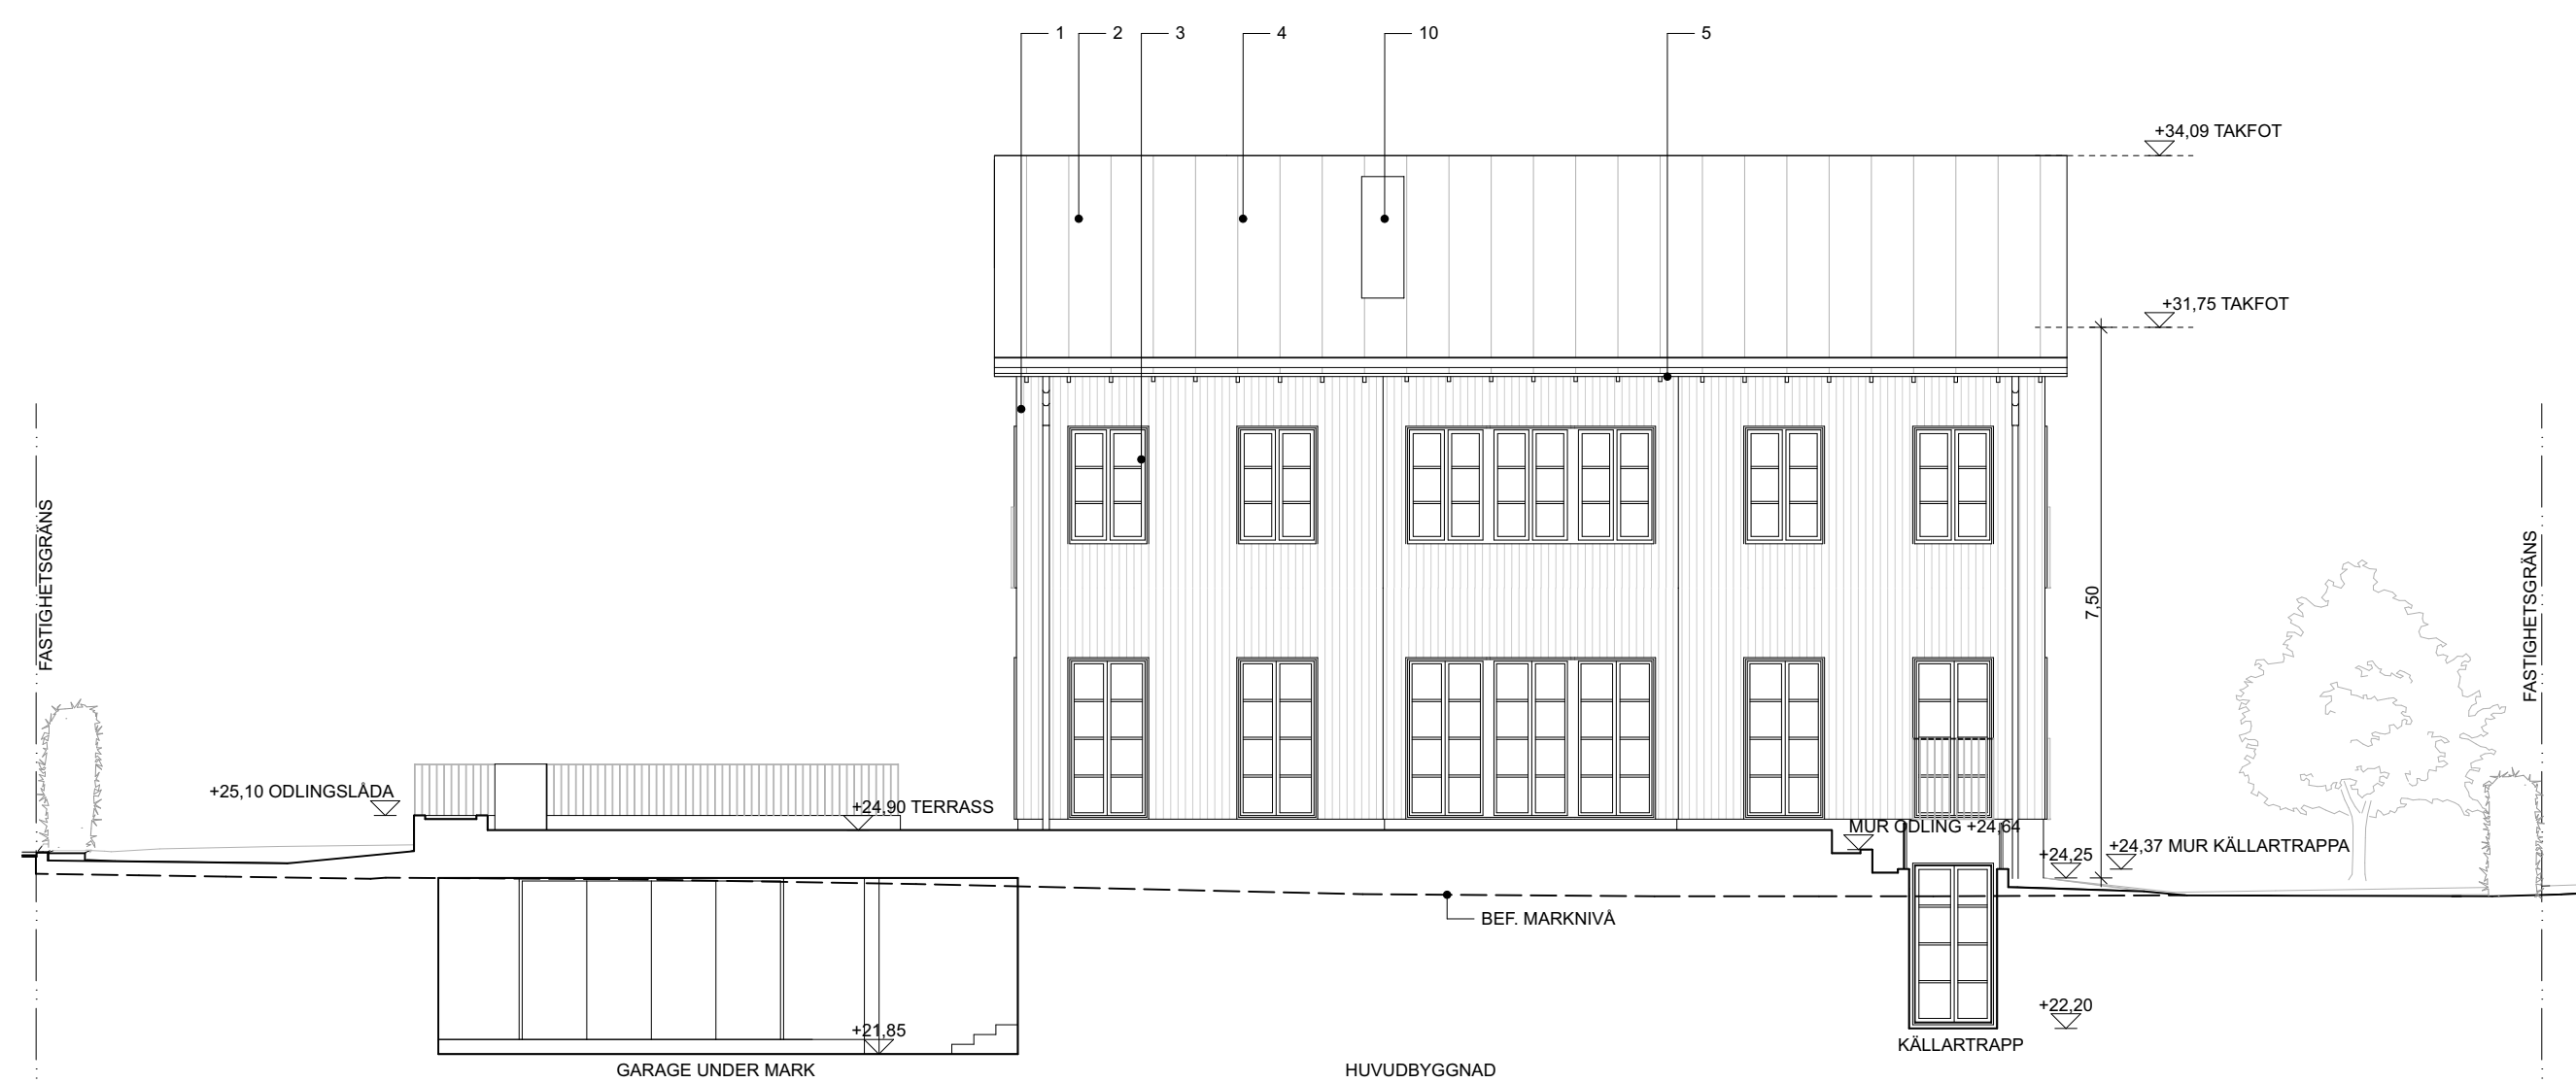


FASAD SO/ GÅRDSFASAD
1:100

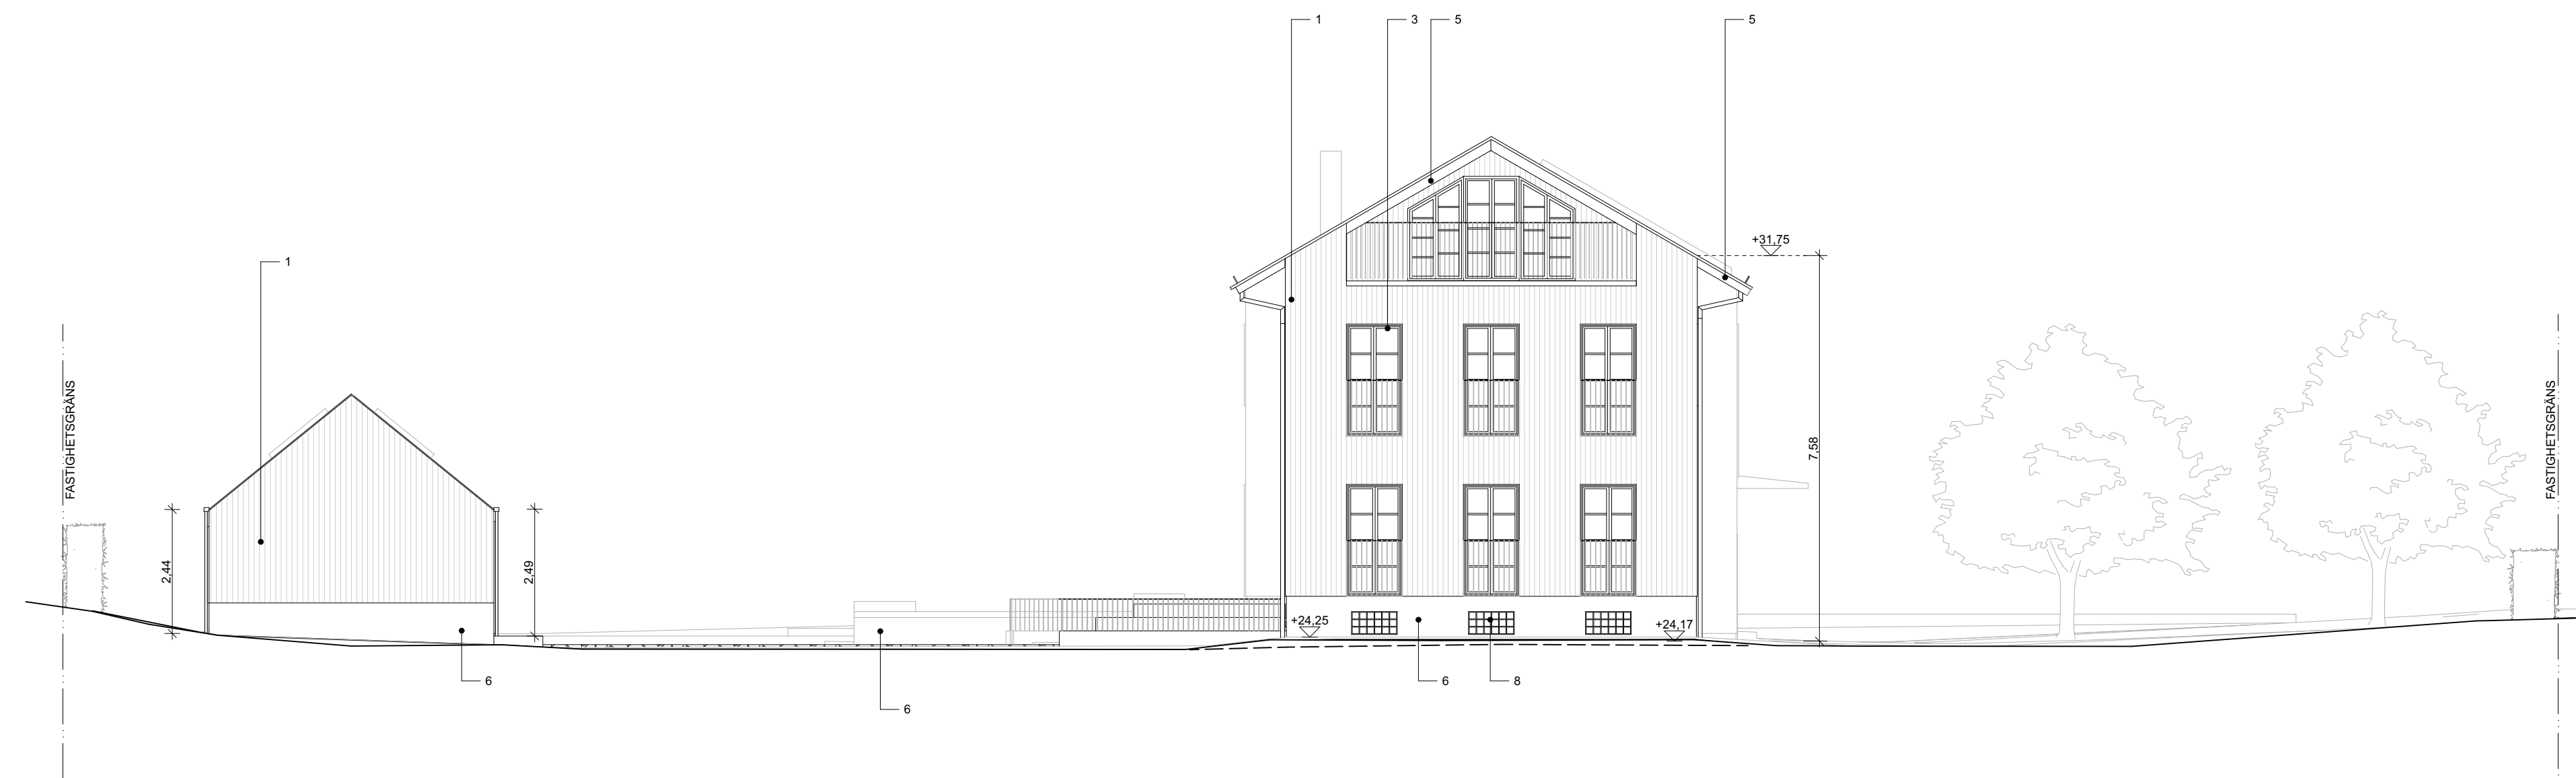

FASAD NO
1:100

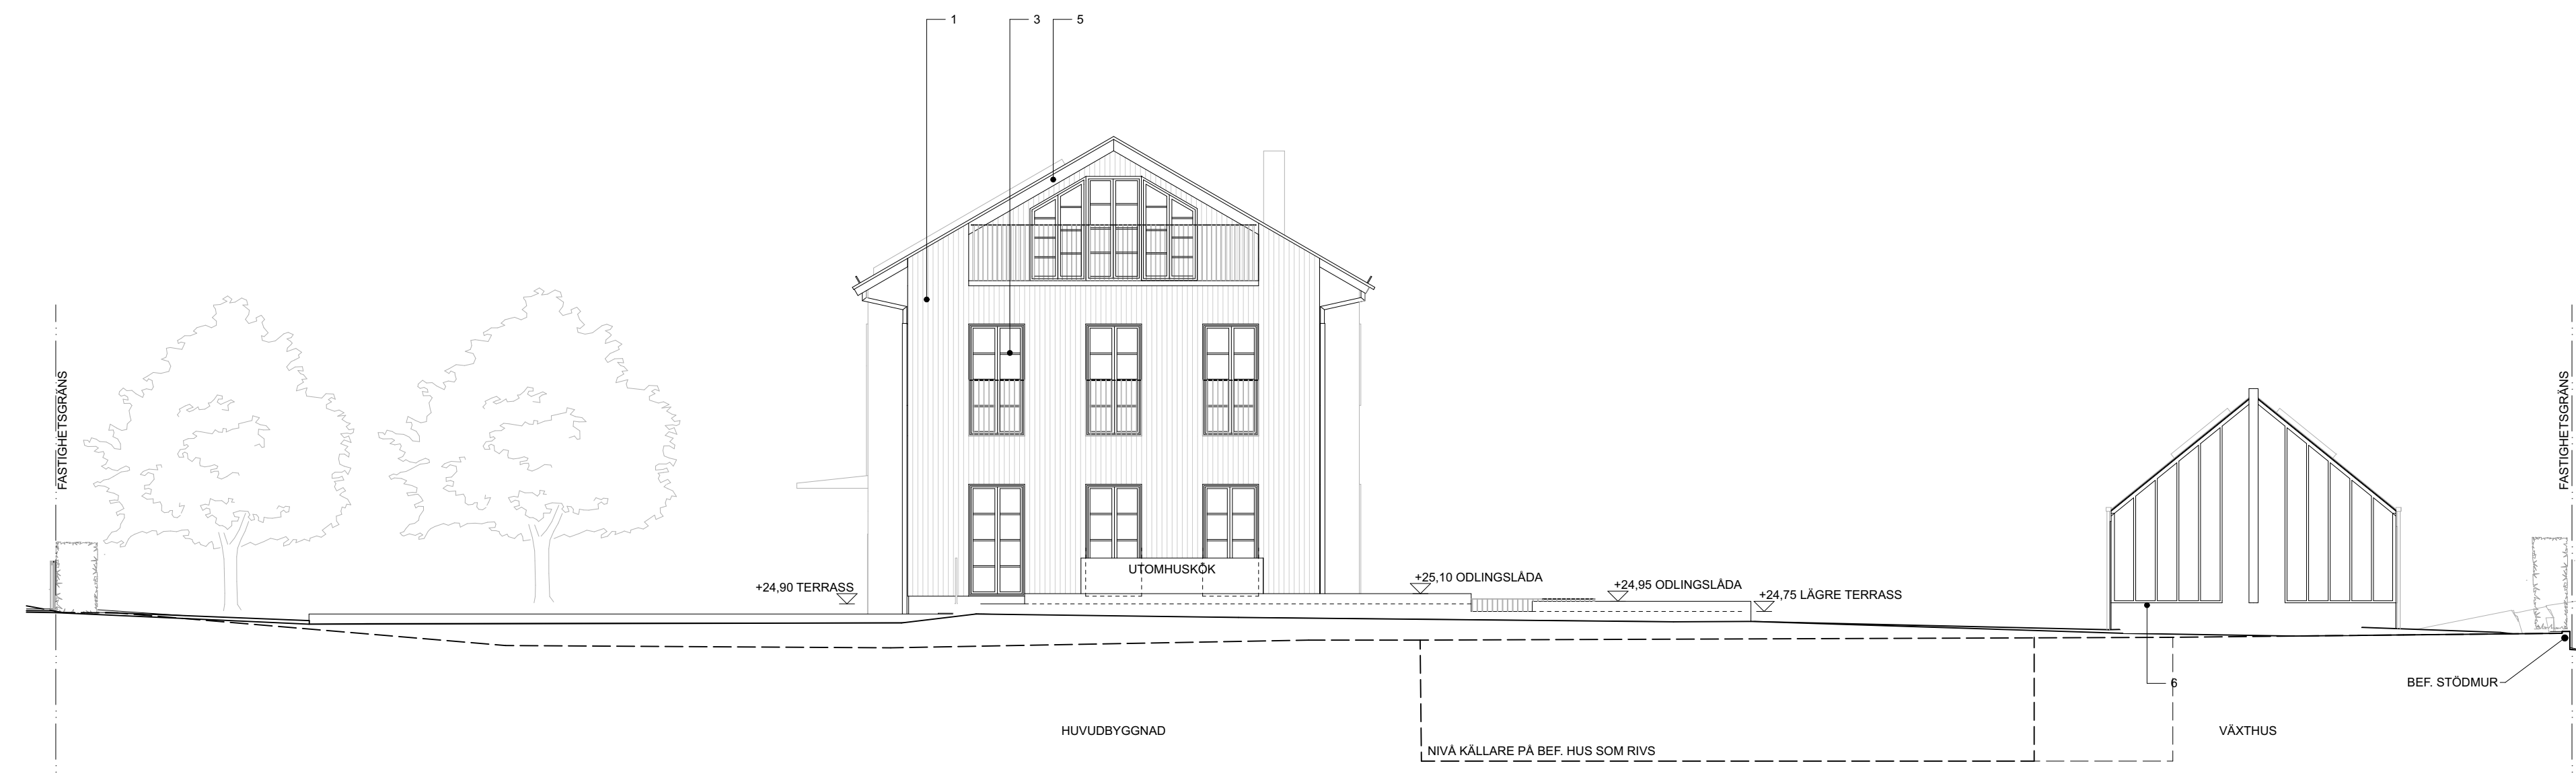

FASAD SV
1:100

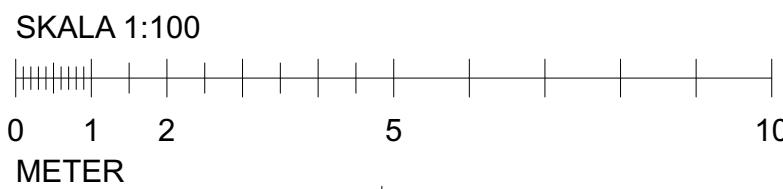

FÖRKLARINGAR

ALLA MÅTT I METER

1. FASAD AV STÄNDE TRÄPANEL . KULÖR VIT NCS S 1002-Y
 2. TAK FALSAD PLÅT - ANTRACITGRÅ NCS S 7500-N
 3. FÖNSTER OCH FÖNSTERDÖRRAR, YTTERDÖRR – EK, KLARLACKADE
 4. TAKFÖNSTER – KULÖR LIKA TAK (2.)
 5. TAKSPRÅNG – KULÖR LIKA TAK (2.)
 6. SOCKEL, STÖDMURAR – PUTS, KULÖR LJUSGRÅ NCS S 2002-B
 7. SKÄRMTAK – KULÖR LIKA TAK (2) SKÄRMTAKSUNDERSIDA AV EK LIKA FÖNSTER
 8. GLASBETONG
 9. DÖRRAR/GARAGEPORTAR I SOCKEL, EK, KLARLACKADE
 10. SKORSTEN, PLÅTKLÄDD - KULÖR LIKA TAK (2)
- PLÅTDETALJER, STUPRÖR, RÄCKEN, MARKRÄCKEN ETC. – KULÖR LIKA TAK (2)

FÖRESKRIFTER

HÄNVISNINGAR

A	REVIDERAT FÖRSLAG	2025-04-17	MWR
BET	ÄNDRING AVSER	DATUM	Sign.
GODKÄND			
BYGGLOVSHANDLING			
2024-12-10	DATUM	ÄNDRING	BESTÄLLARE
CLAES JAKOBSSON			
KLOCKREPET 4			
NYBYGGNAD ENBOSTADSHUS			
MARKUS WAGNER			
MARKUS WAGNER			
FASADER HUVUDBYGGNAD			
A-40-3-100			