




KÄLLARPLAN, BERÄKNING AV BTA OCH OPA
1:200

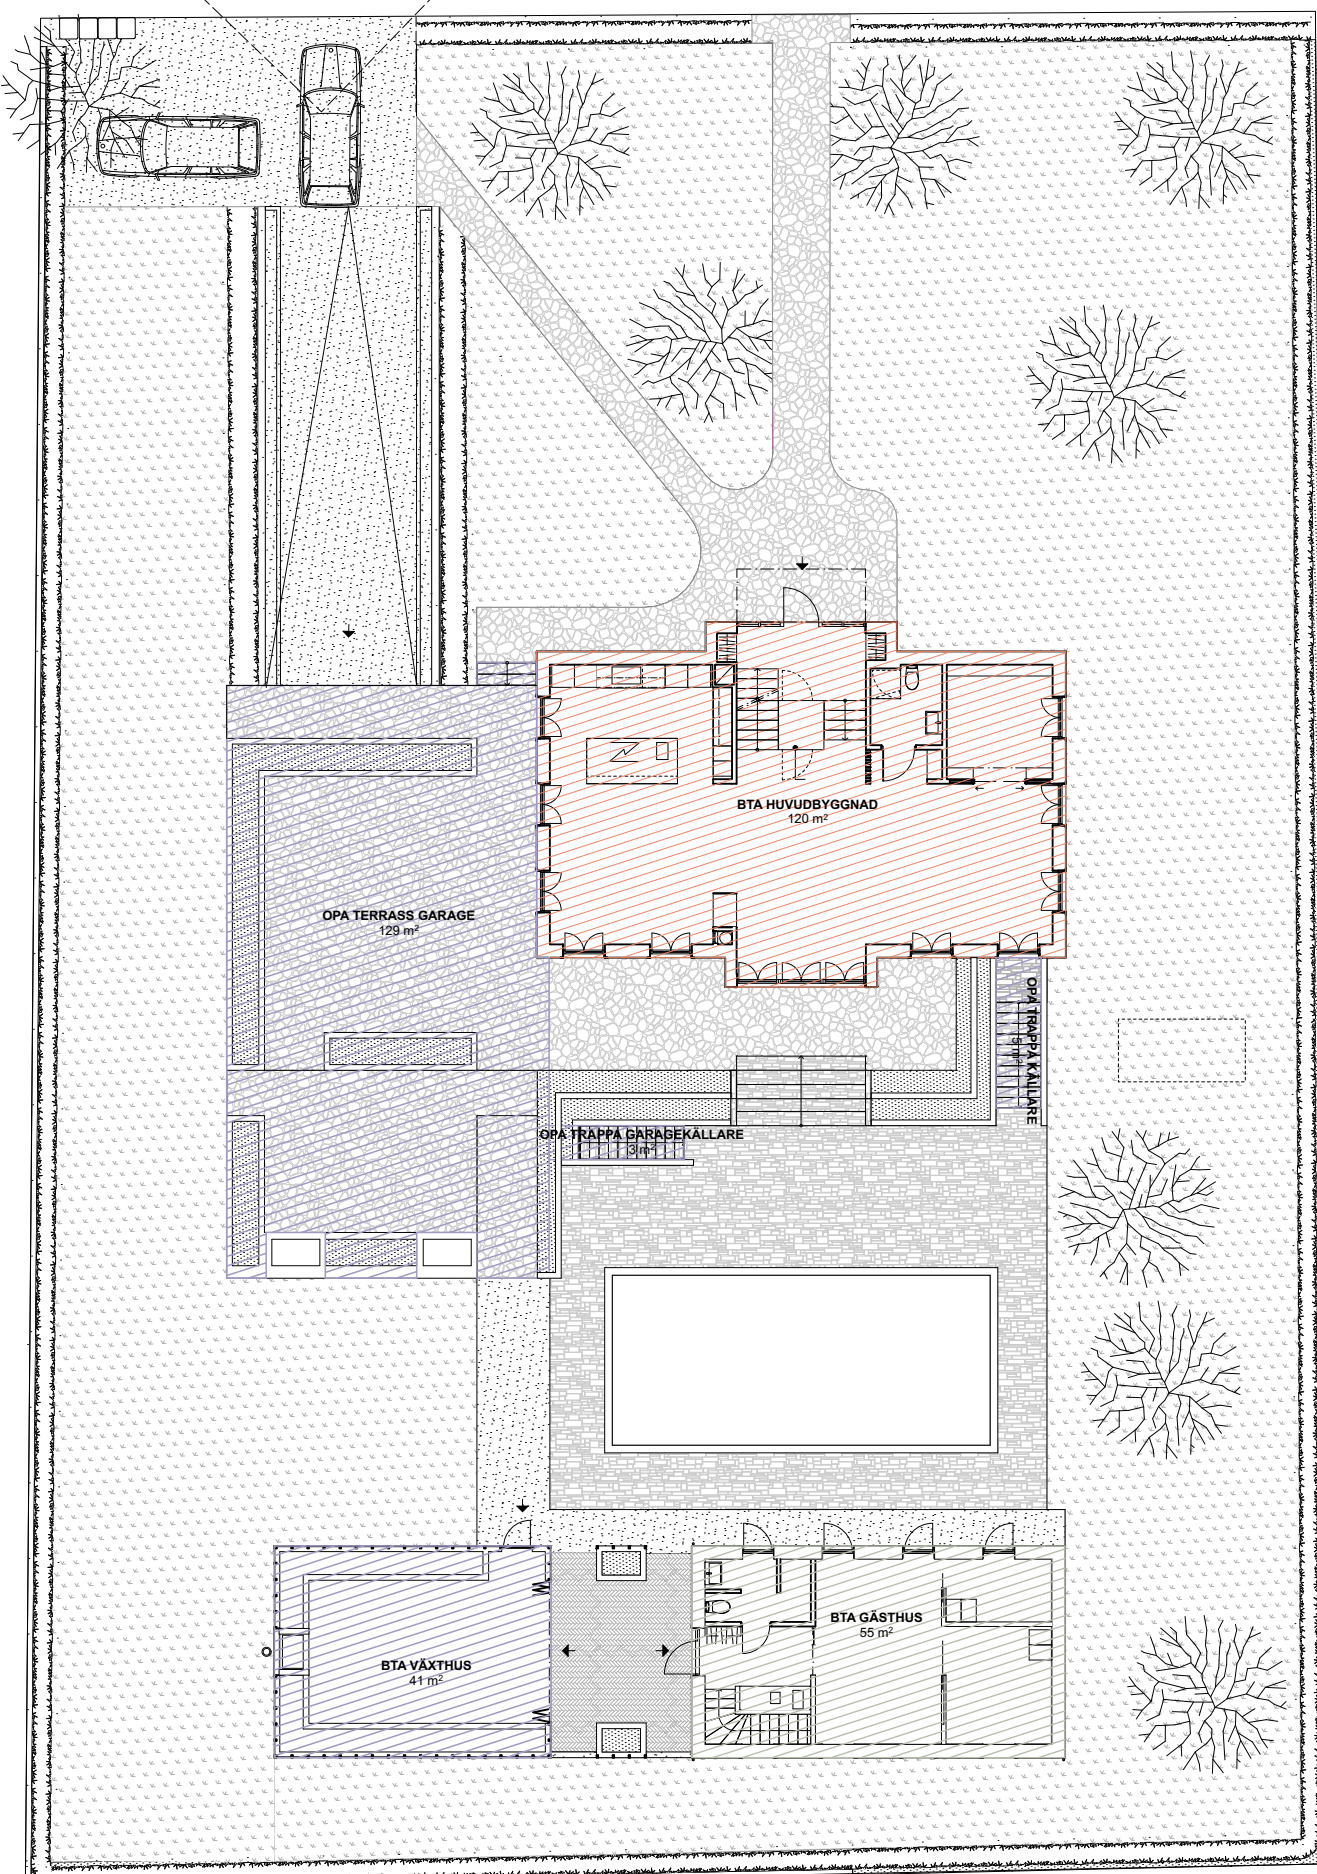


ENTRÉPLAN, BERÄKNING AV BTA OCH OPA
1:200

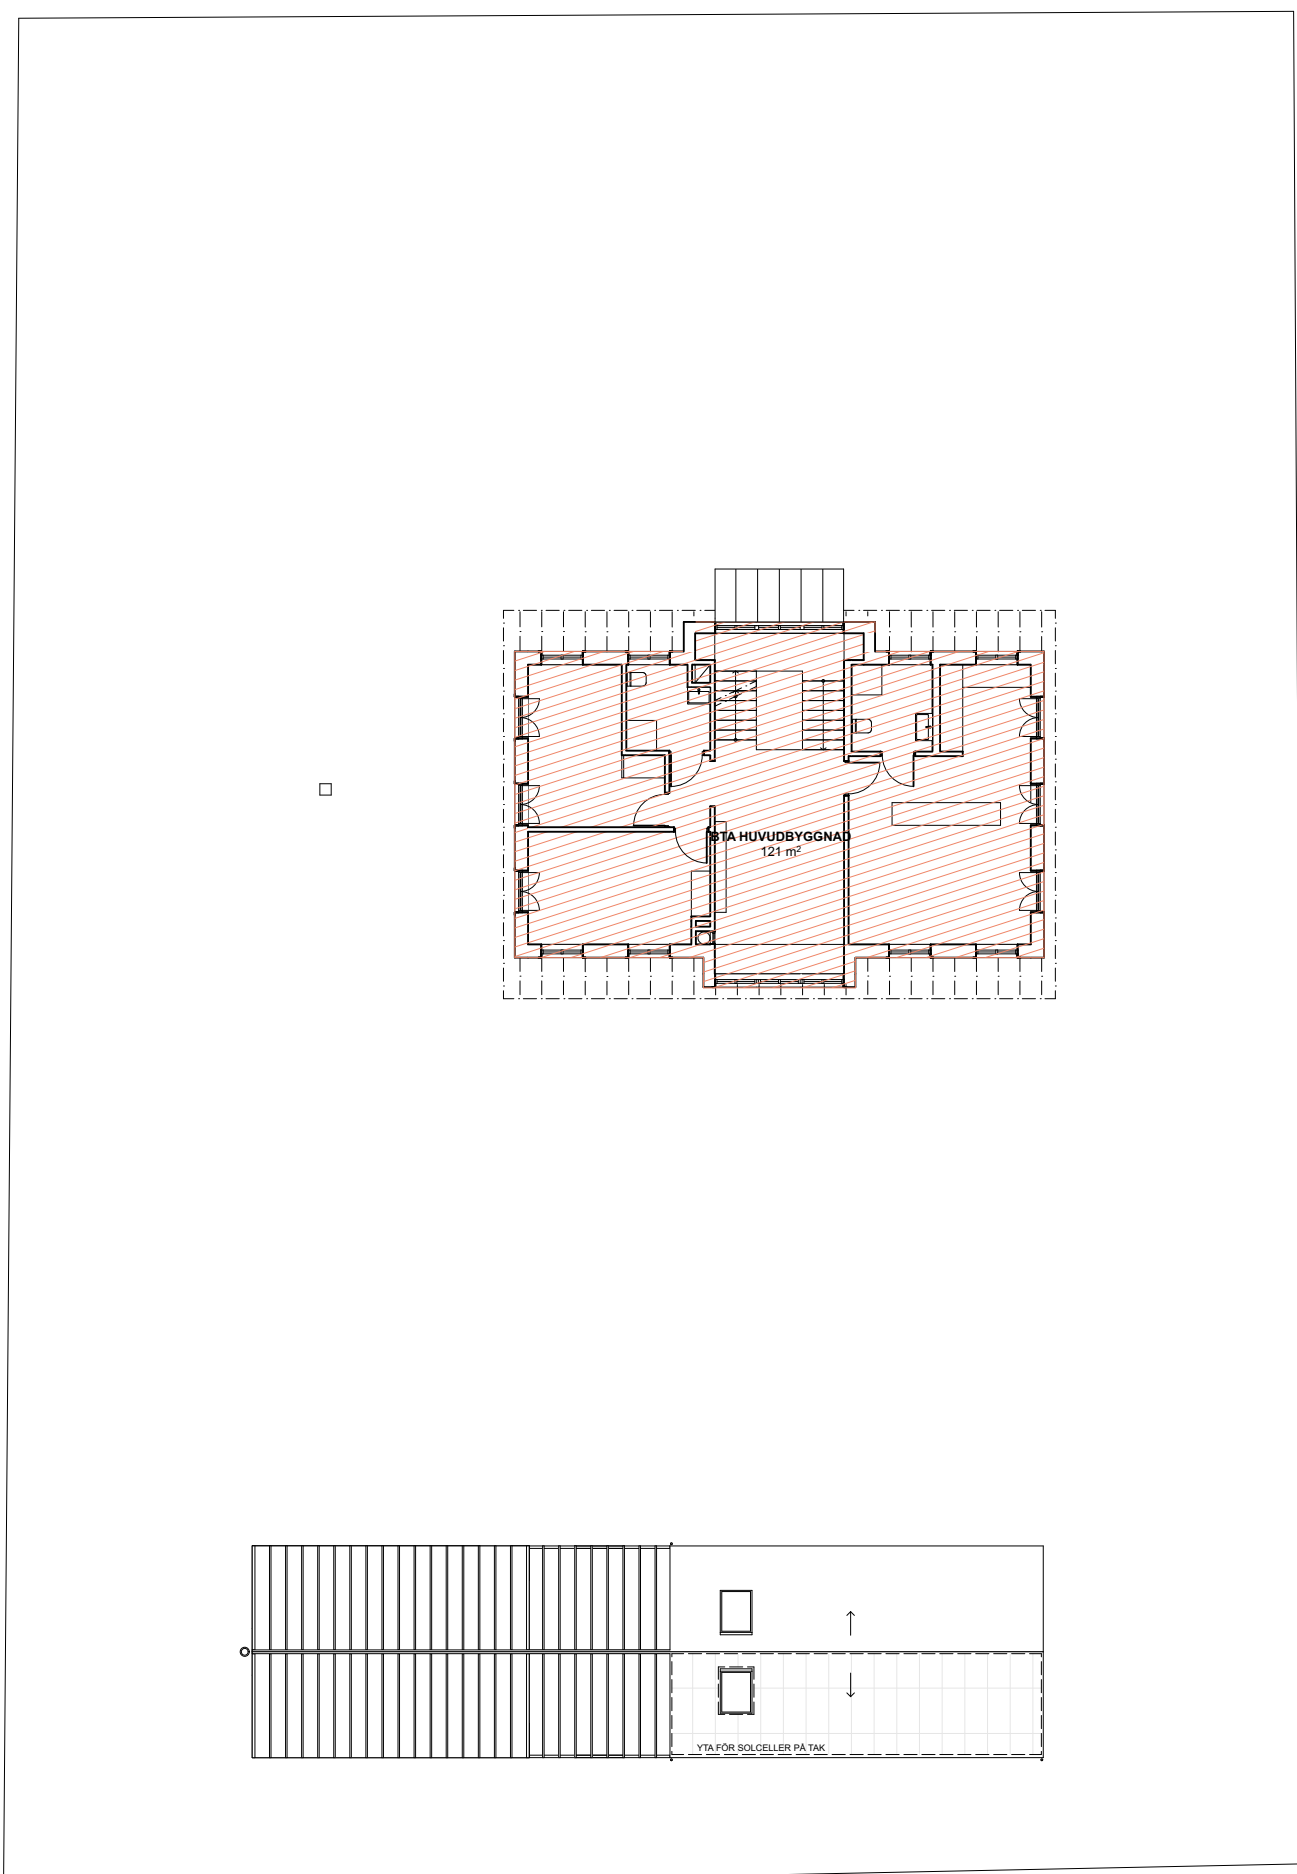

ENTRÉPLAN, BERÄKNING AV BTA OCH OPA
1:200

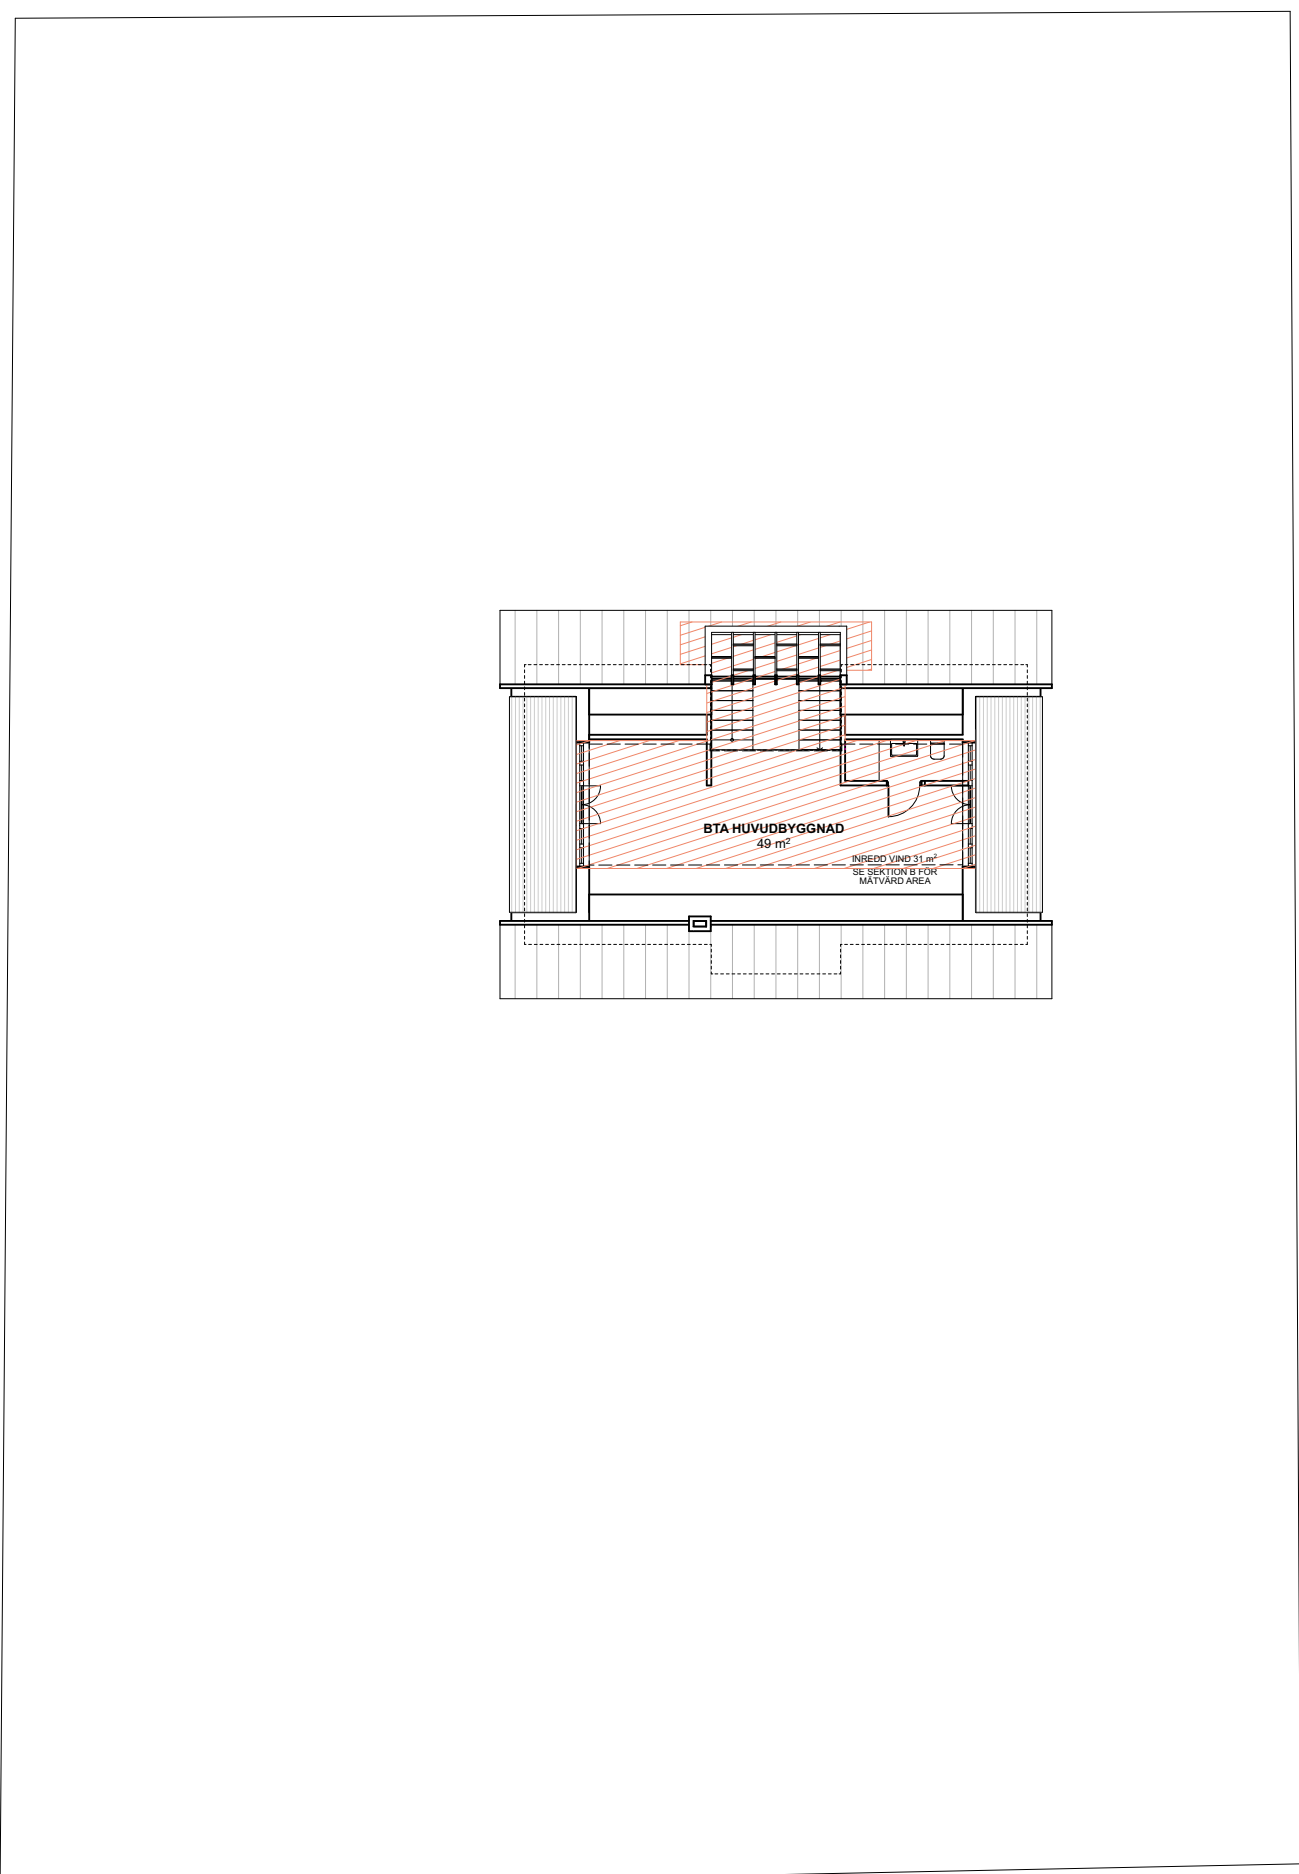


VIND, BERÄKNING AV BTA OCH OPA
1:200

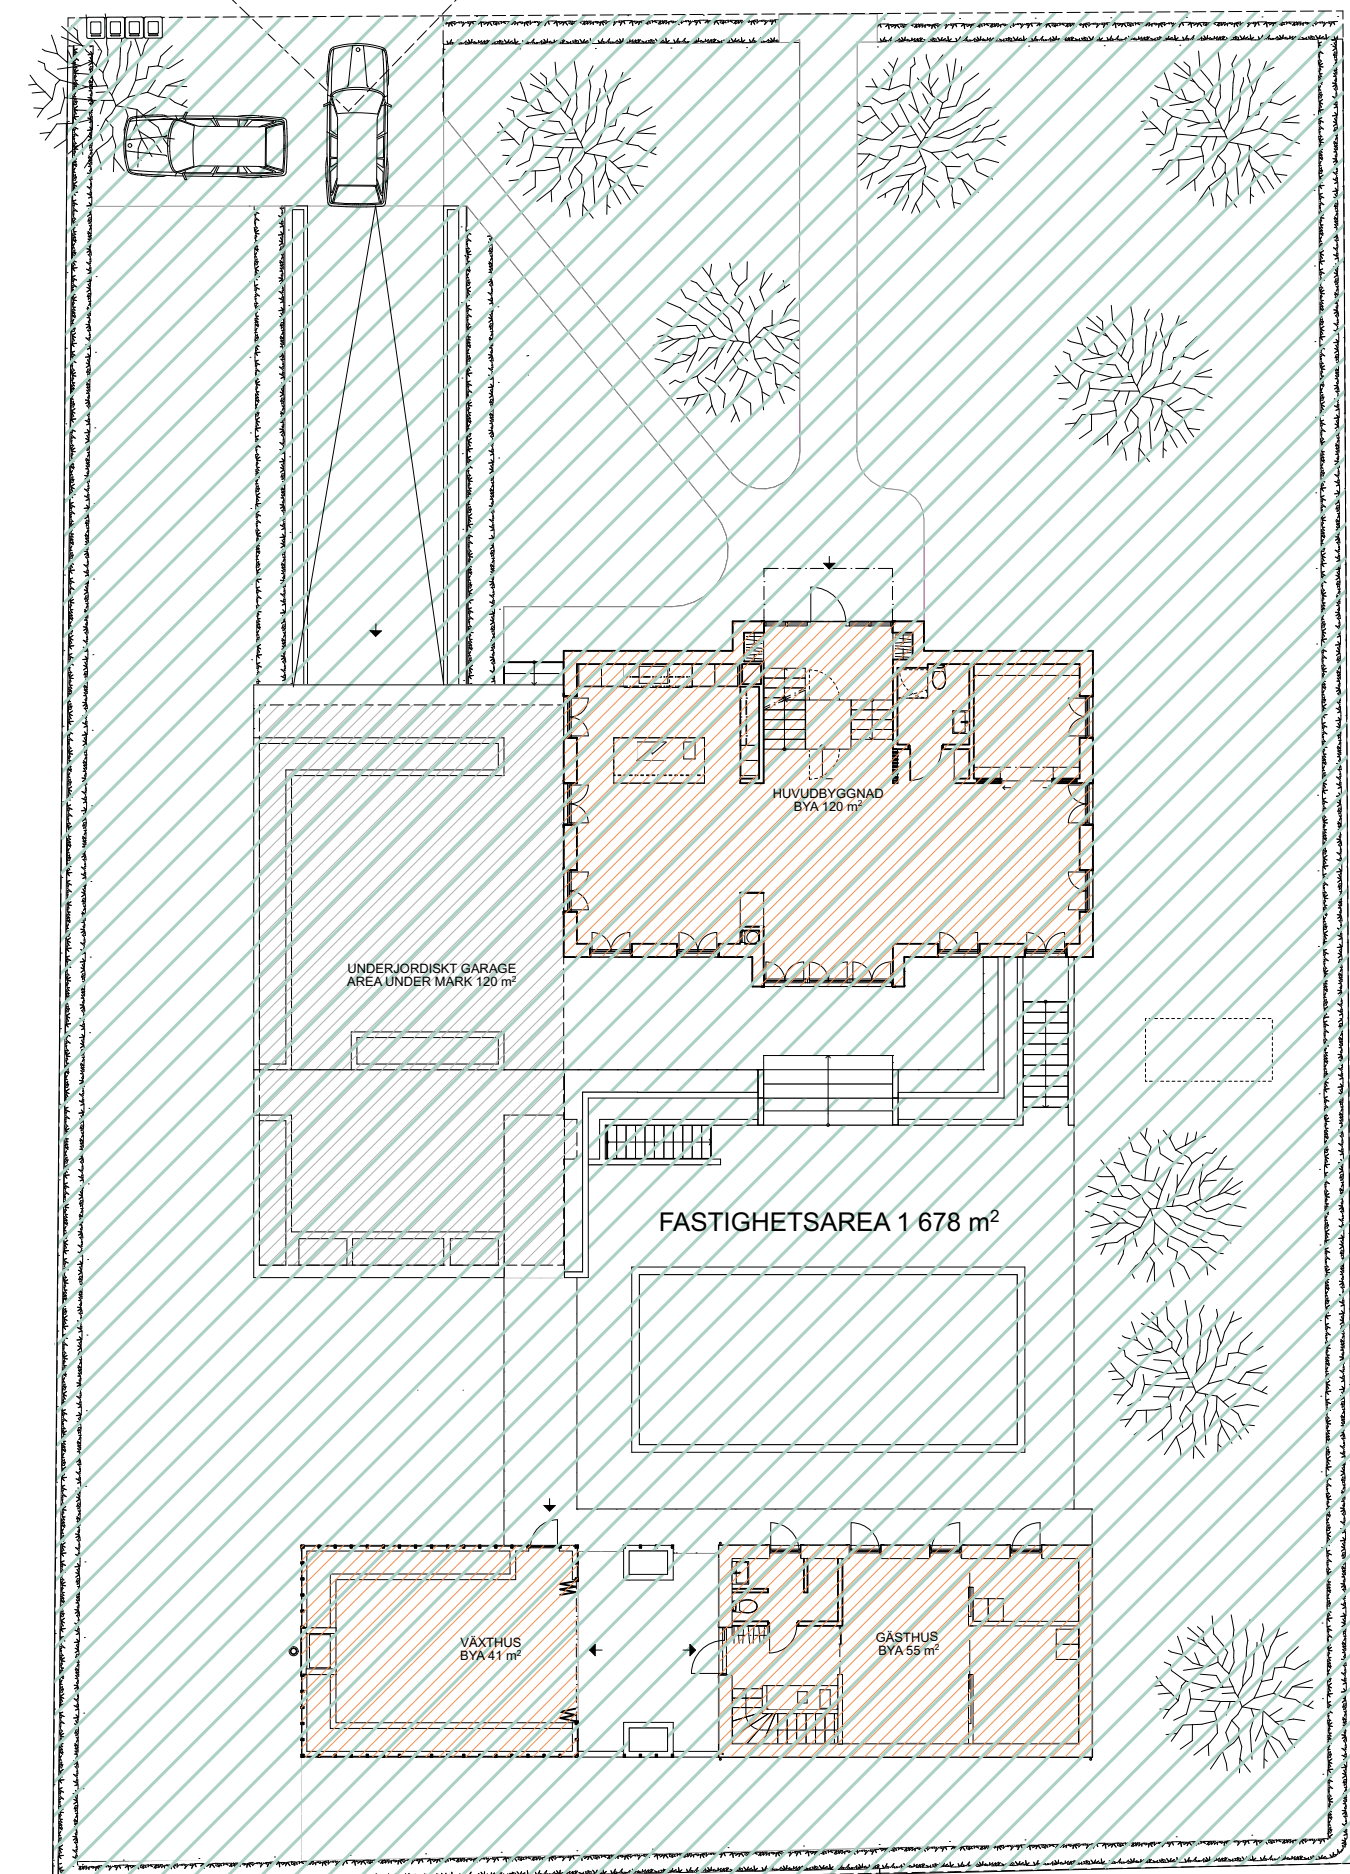

MARKPLAN, BERÄKNING AV BYA
1:200

BYA, AREA UNDER MARK, FASTIGHETSAREA		
	FASTIGHETSAREA	1678 m ²
	FASTIGHETSAREA / 5 (BYGGRÄTT ENLIGT DP)	336 m ²
	BYA	
	HUVUDBYGGNAD	120 m ²
	VÄXTHUS	41 m ²
	GÄSTHUS	55 m ²
	SUMMA BYA	216 m ²
	AREA UNDER MARK	
	GARAGE/VERKSTAD	120 m ²
	SUMMA BYA + AREA UNDER MARK	336 m ²

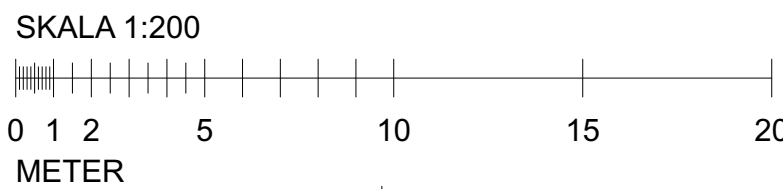

BTA		
VÅNING	BYGGNAD	AREA
Källare	BTA GARAGE	127
	BTA GÄSTHUS	52
	BTA HUVUDBYGGNAD	109
	BTA JORDKÄLLARE	19
	BTA KULVERT	20
Entréplan		
	BTA GÄSTHUS	55
	BTA HUVUDBYGGNAD	120
	BTA VÄXTHUS	41
Övervåning		
	BTA HUVUDBYGGNAD	121
Vind		
	BTA HUVUDBYGGNAD	49
		713 m ²

OPA		
VÅNING	BYGGNAD	AREA
Entréplan		
	OPA TERRASS GARAGE	129
	OPA TRAPPA GARAGEKÄLLARE	3
	OPA TRAPPA KÄLLARE	5
Vind		
	OPA LOGGIA HUVUDBYGGNAD	20
		157 m ²

A	REVIDERAT FÖRSLAG	2025-04-17	MWR
BET	ÄNDRING AVSER	DATUM	Sign.
GODKÄND			
BYGGLOVSHANDLING			
DATUM	2024-12-10	ÄNDRING	
BESTÄLLARE			
CLAES JAKOBSSON			
PROJECT			
KLOCKREPET 4			
NYBYGGNAD ENBOSTADSHUS			
ANSVARIG PART			
BOW ARKITEKTER AB			
info@bowarkitekter.se www.bowarkitekter.se			
KONTAKTPERSON	MARKUS WAGNER	SKAPAD AV	MWR
GODKÄND AV	MARKUS WAGNER	UPPGRAGSNUMMER	
AREABERÄKNINGAR		INNEHÅLL	A1
		FORMAT	
		SKALA	1:200
		BET	
		NUMBER	A
A-01-1-200			