




SEKTION A, TVÄRSEKTION HUVUDBYGGNAD OCH GÄSTHUS  
1:100

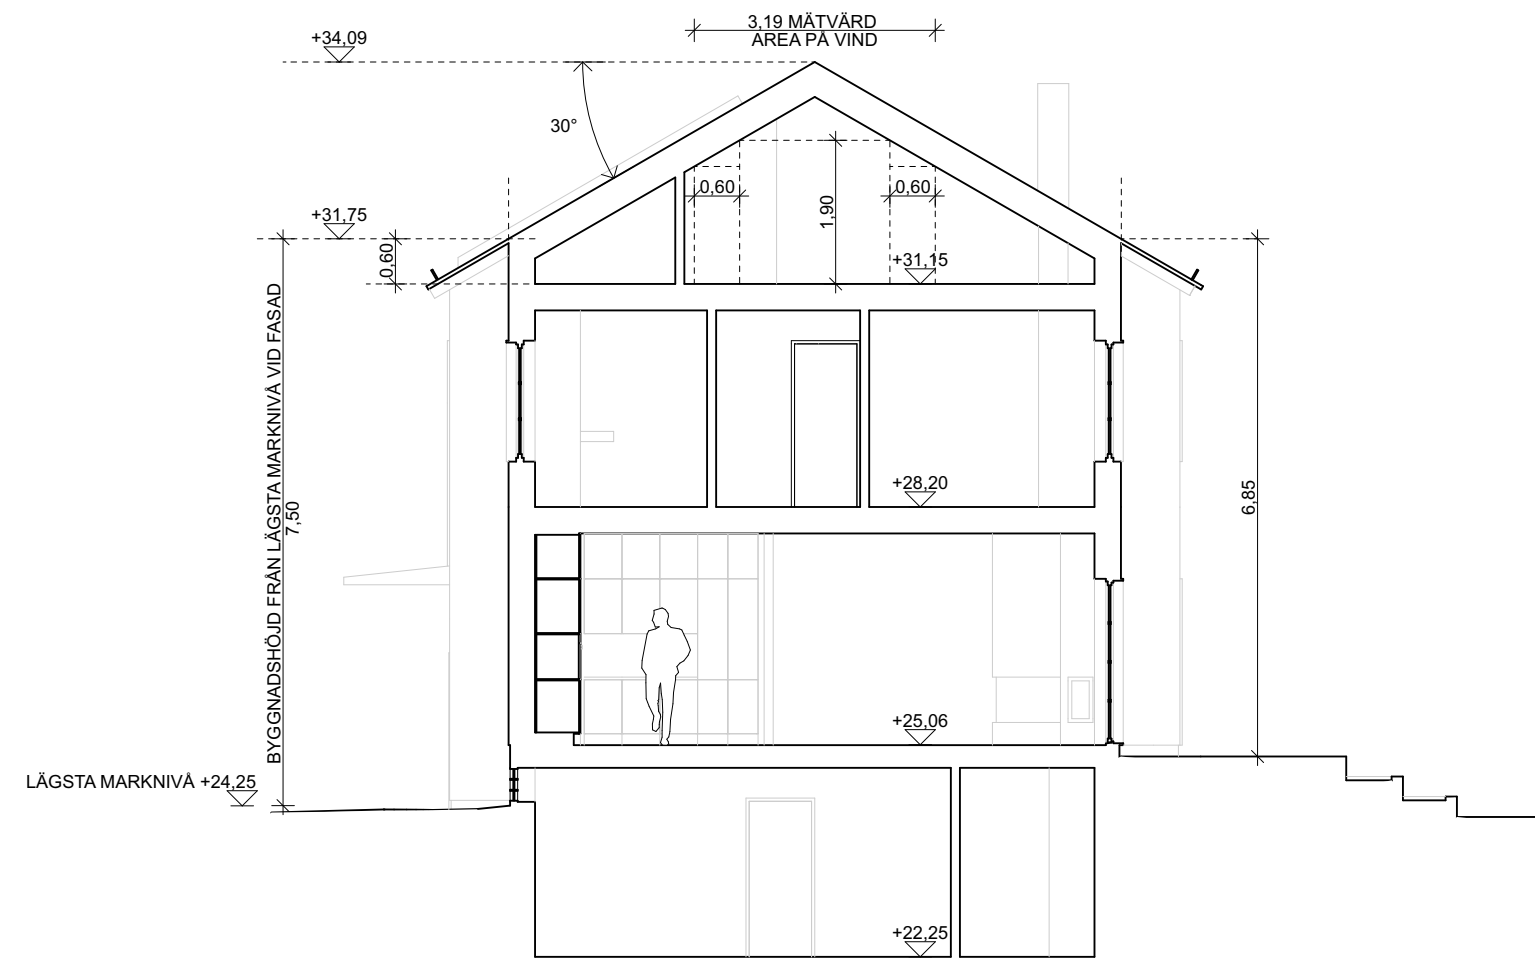


SEKTION B, TVÄRSEKTION HUVUDBYGGNAD  
1:100

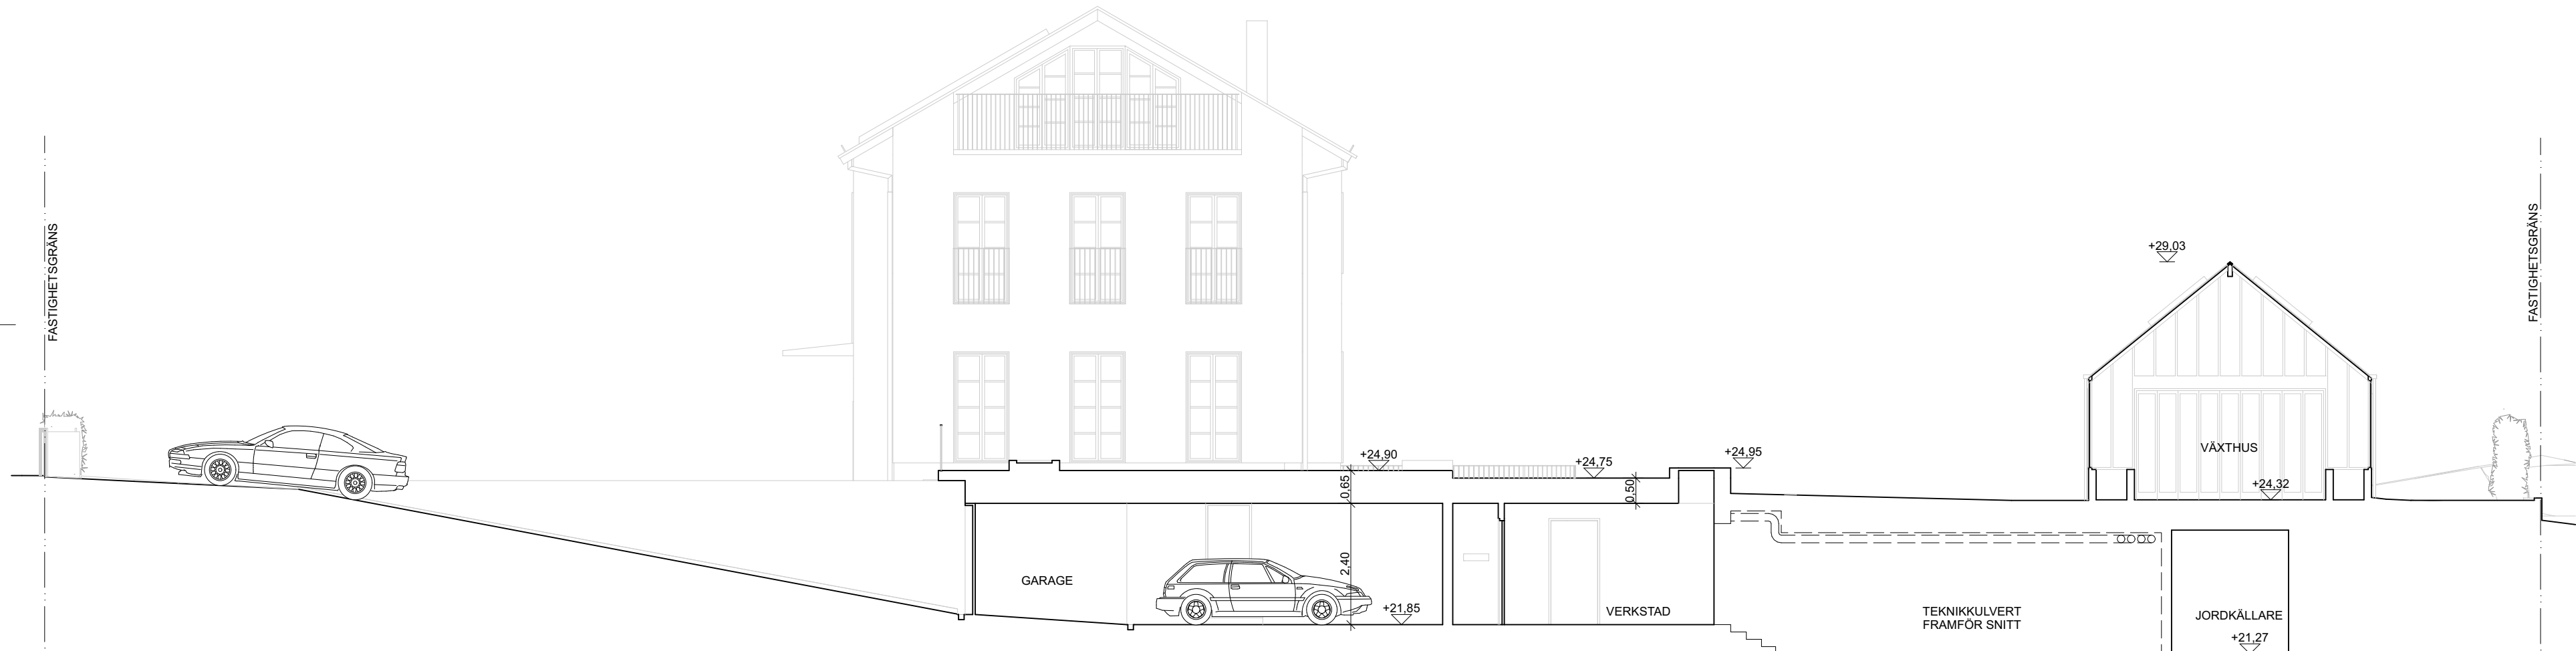

SEKTION C, LÄNGDSEKTION GARAGE, TVÄRSEKTION VÄXTHUS  
1:100

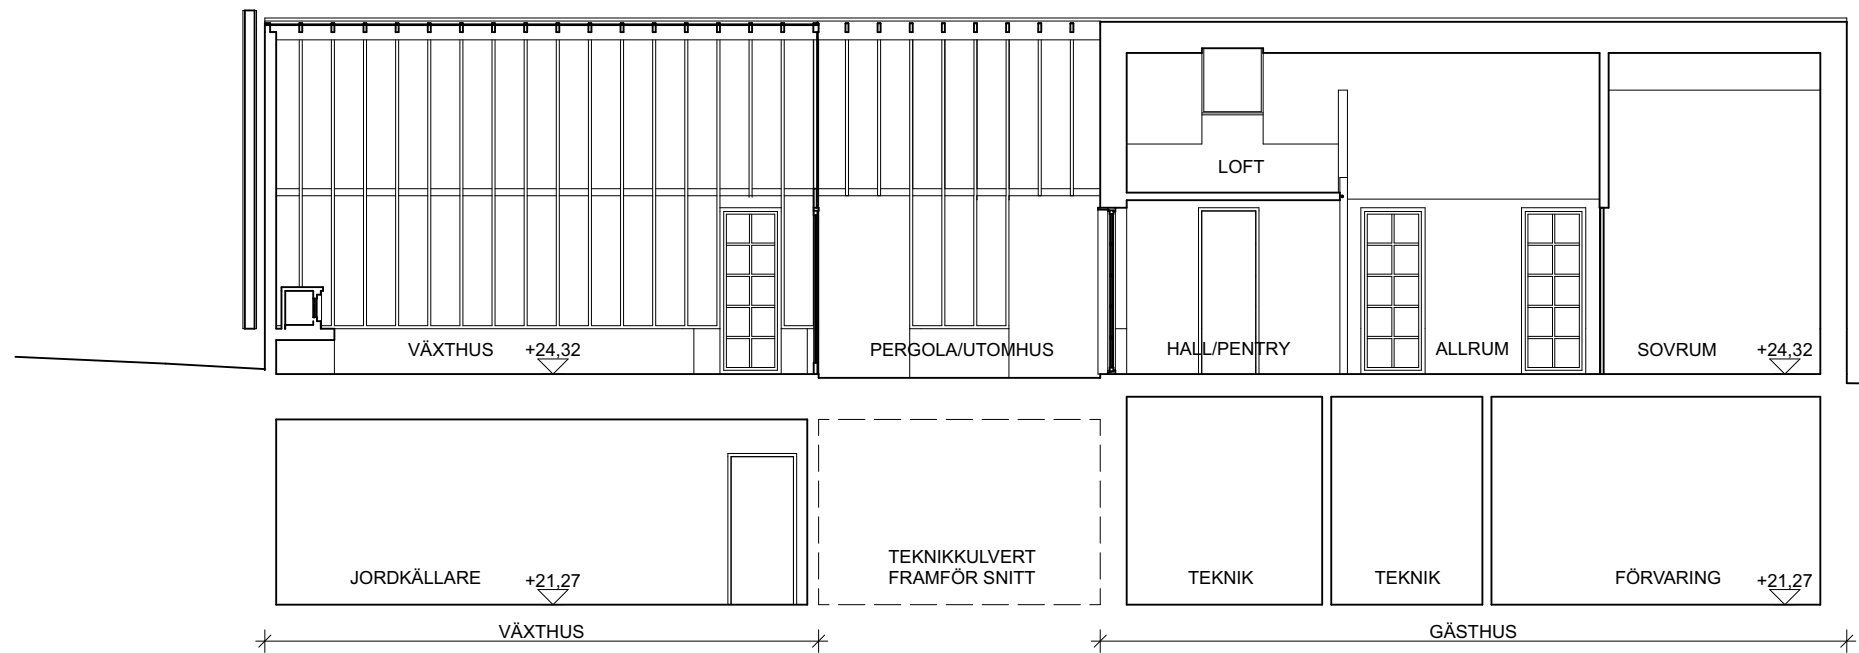

SEKTION D, LÄNGDSEKTION VÄXTHUS OCH GÄSTHUS  
1:100

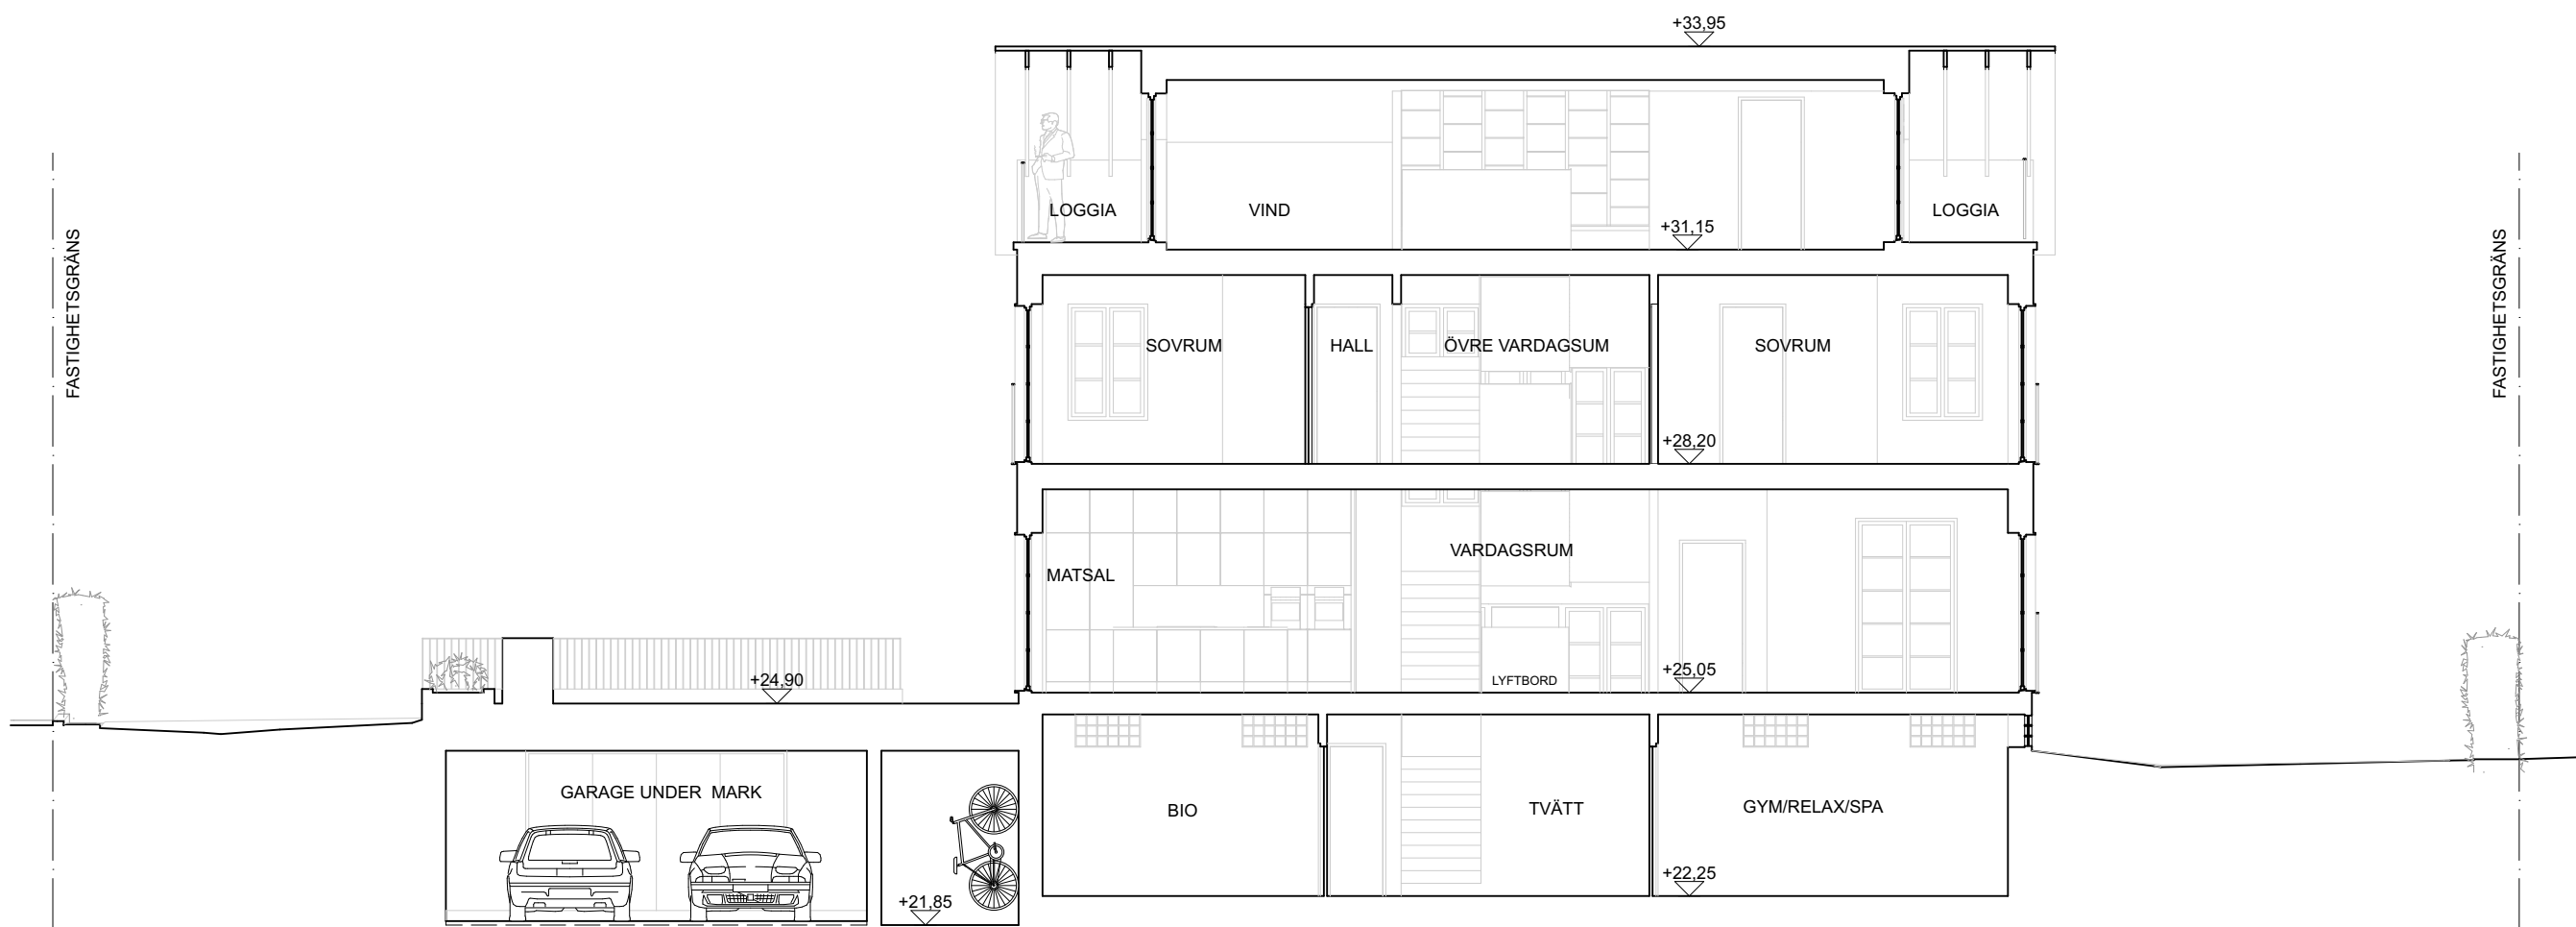

SEKTION E, TVÄRSEKTION GARAGE, LÄNGDSEKTION HUVUDBYGGNAD  
1:100

SKALA 1:100



#### FÖRKLARINGAR

ALLA MÅTT I METER  
HÖJDSYSTEM RH 2000

#### FÖRESKRIFTER

#### HÄNVISNINGAR

SEKTIONSPILAR SE MARKPLANERINGSPLAN

A	REVIDERAT FÖRSLAG	2025-04-17	MWR
BET	ÄNDRING AVSER	DATUM	Sign.
STATUS			
GODKÄND			
BYGGLOVSHANDLING			
HANDLING			
DATUM	2024-12-10	ÄNDRING	BESTÄLLARE
CLAES JAKOBSSON			
PROJECT			
KLOCKREPET 4			
NYBYGGNAD ENBOSTADSHUS			
ANSVARIG PART			
BOW ARKITEKTER AB			
info@bowarkitekter.se www.bowarkitekter.se			
MARKUS WAGNER	KONTAKTPERSON	MWR	SKAPAD AV
MARKUS WAGNER	GODKÄND AV		UPPDAGSNUMMER
SEKTIONER - HUVUDBYGGNAD, GÄSTHUS, VÄXTHUS		INNEHÅLL	FORMAT
		A1	SKALA
		1:100	BET
		NUMBER	
A-40-2-100			