




TAKPLAN, VÄXTHUS OCH GÄSTHUS  
1:100

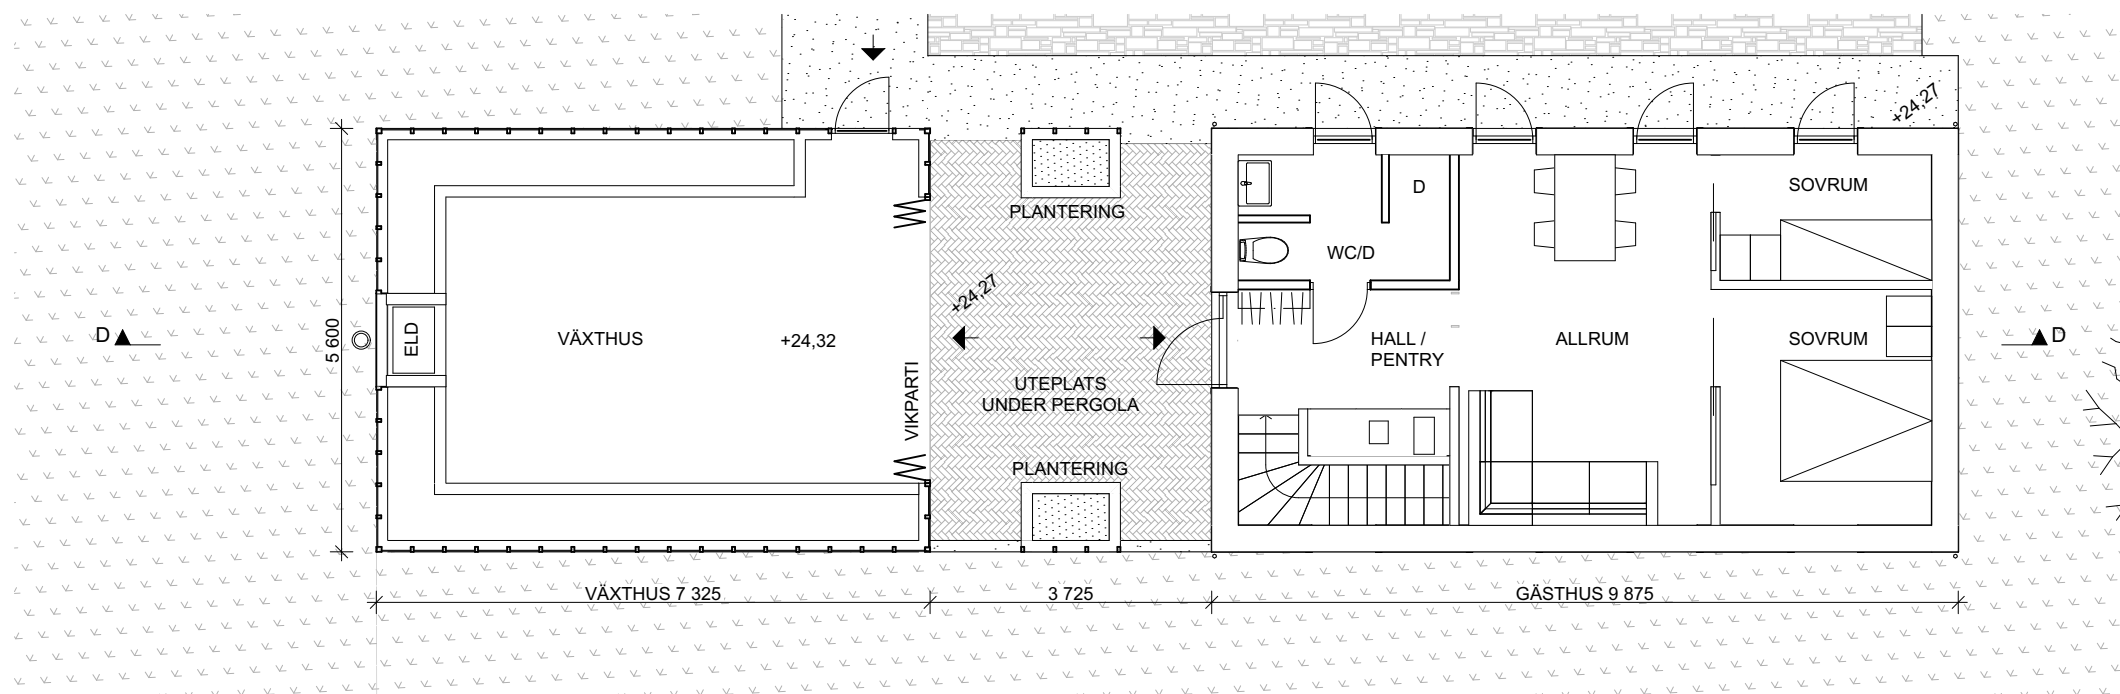


ENTRÉPLAN, VÄXTHUS OCH GÄSTHUS  
1:100

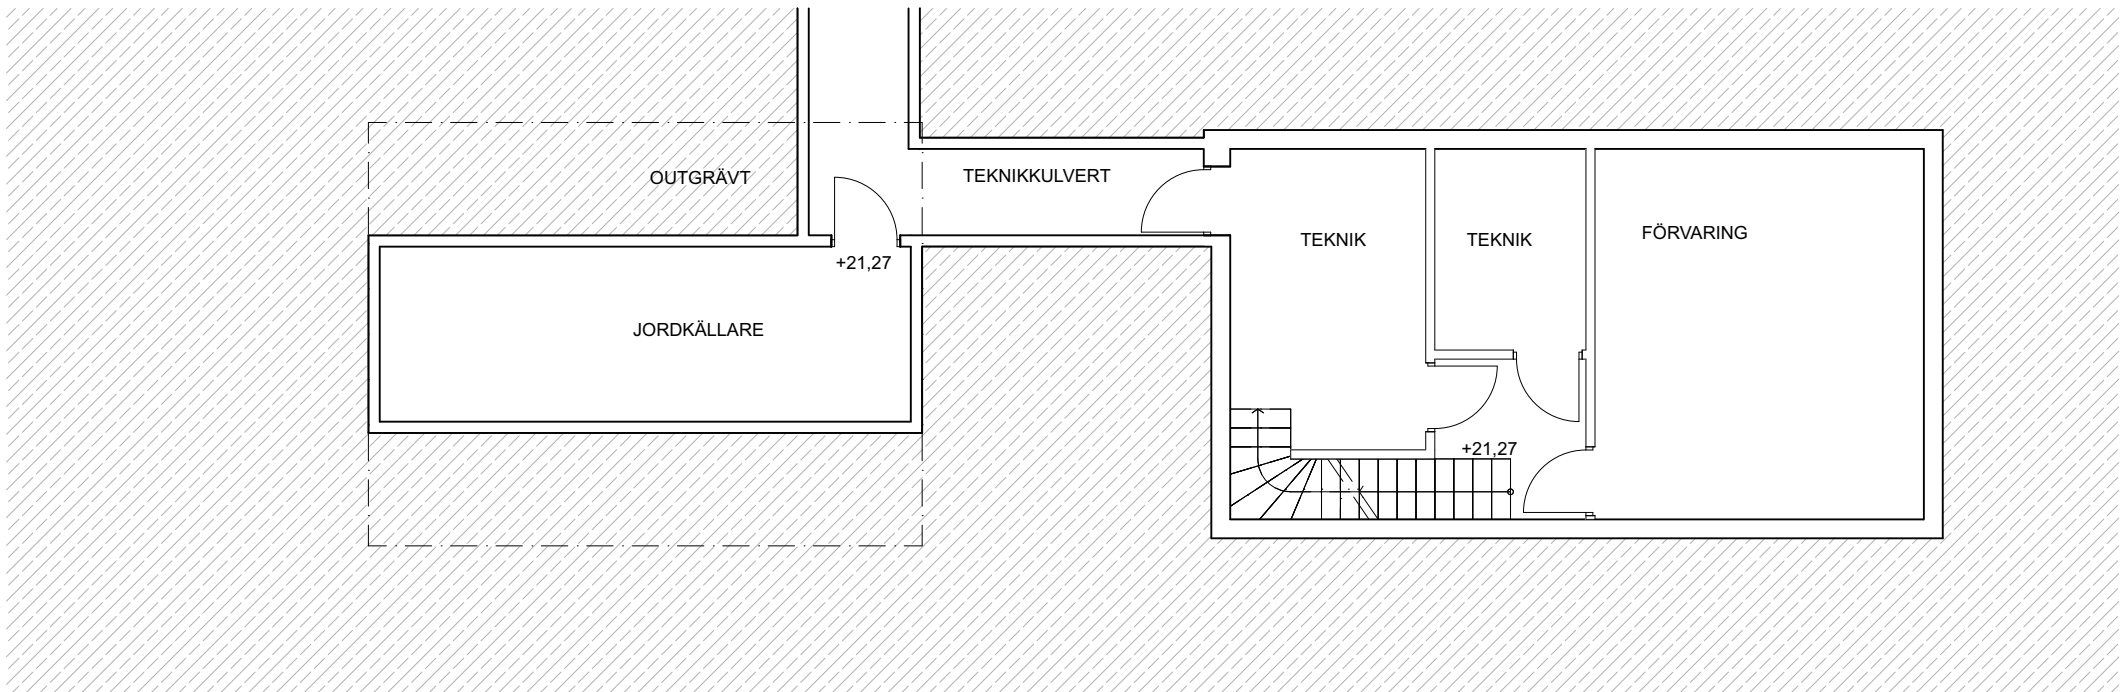


KÄLLARE, VÄXTHUS OCH GÄSTHUS  
1:100

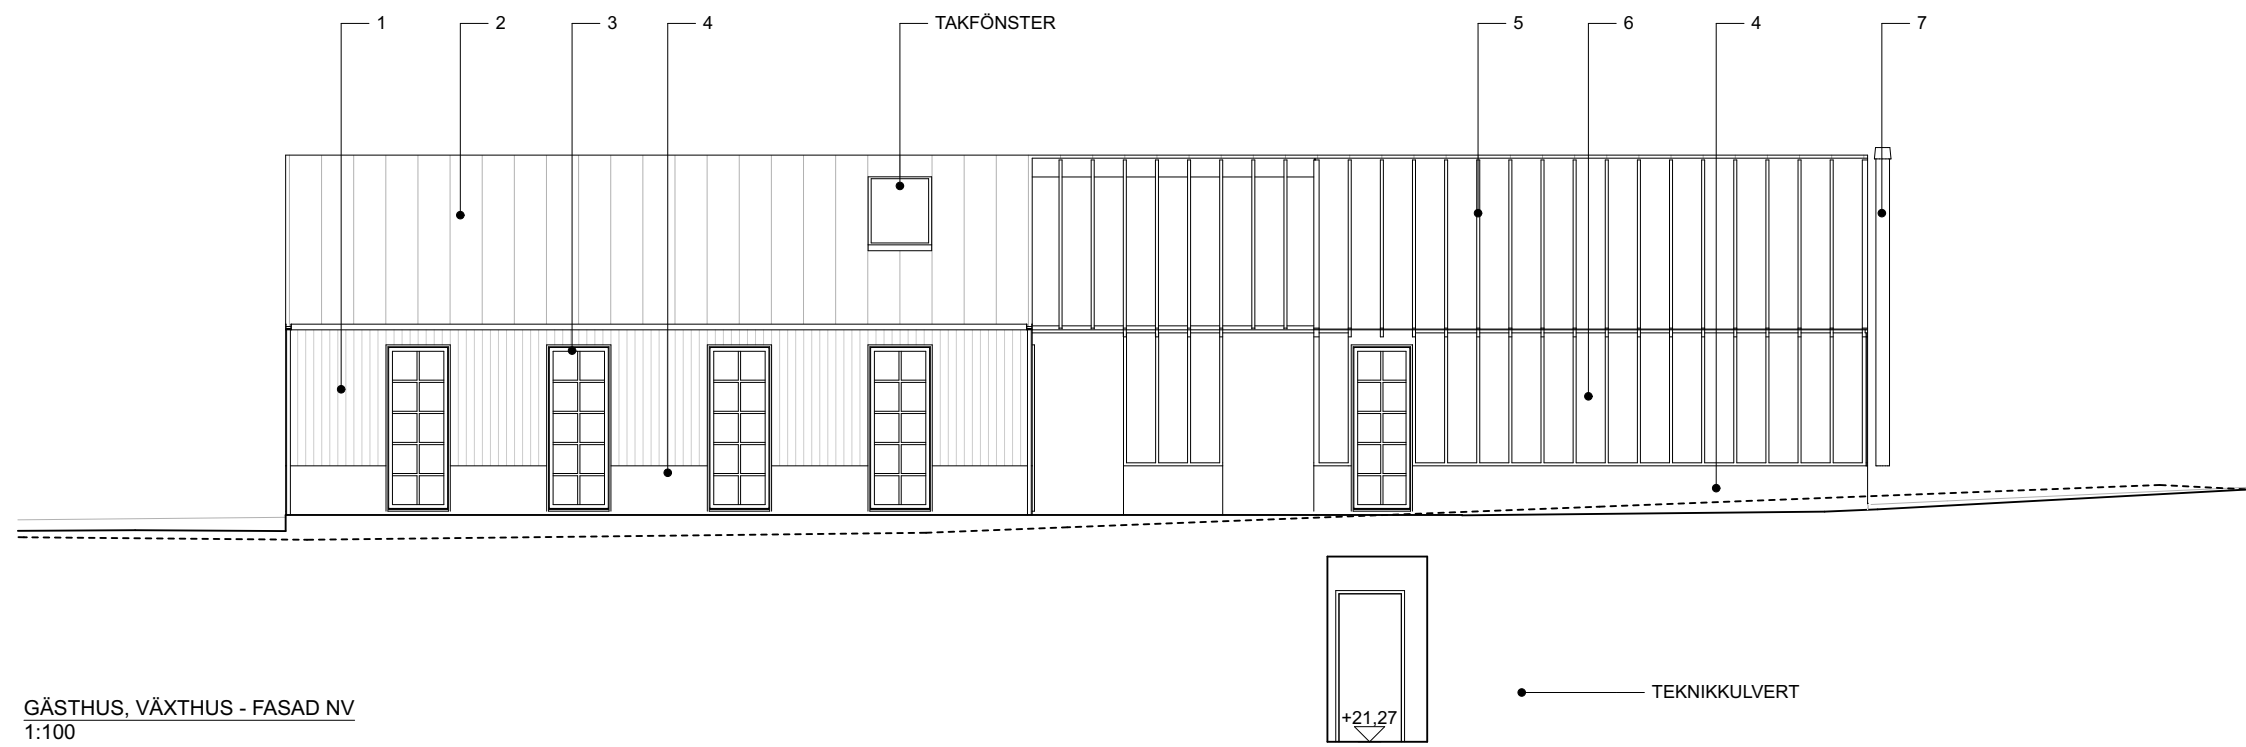

GÄSTHUS, VÄXTHUS - FASAD NV  
1:100

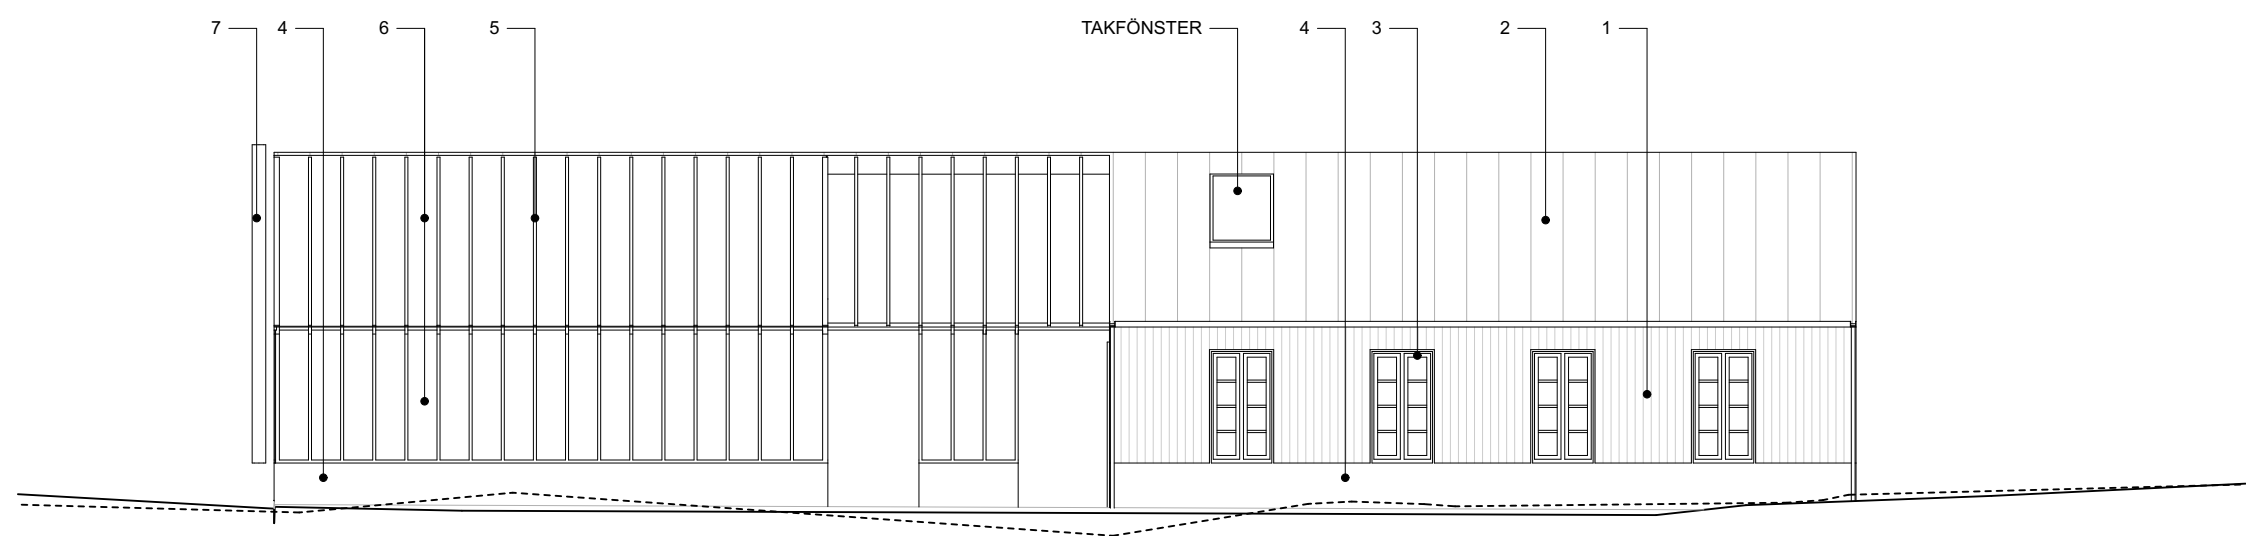


VÄXTHUS, GÄSTHUS - FASAD SO  
1:100

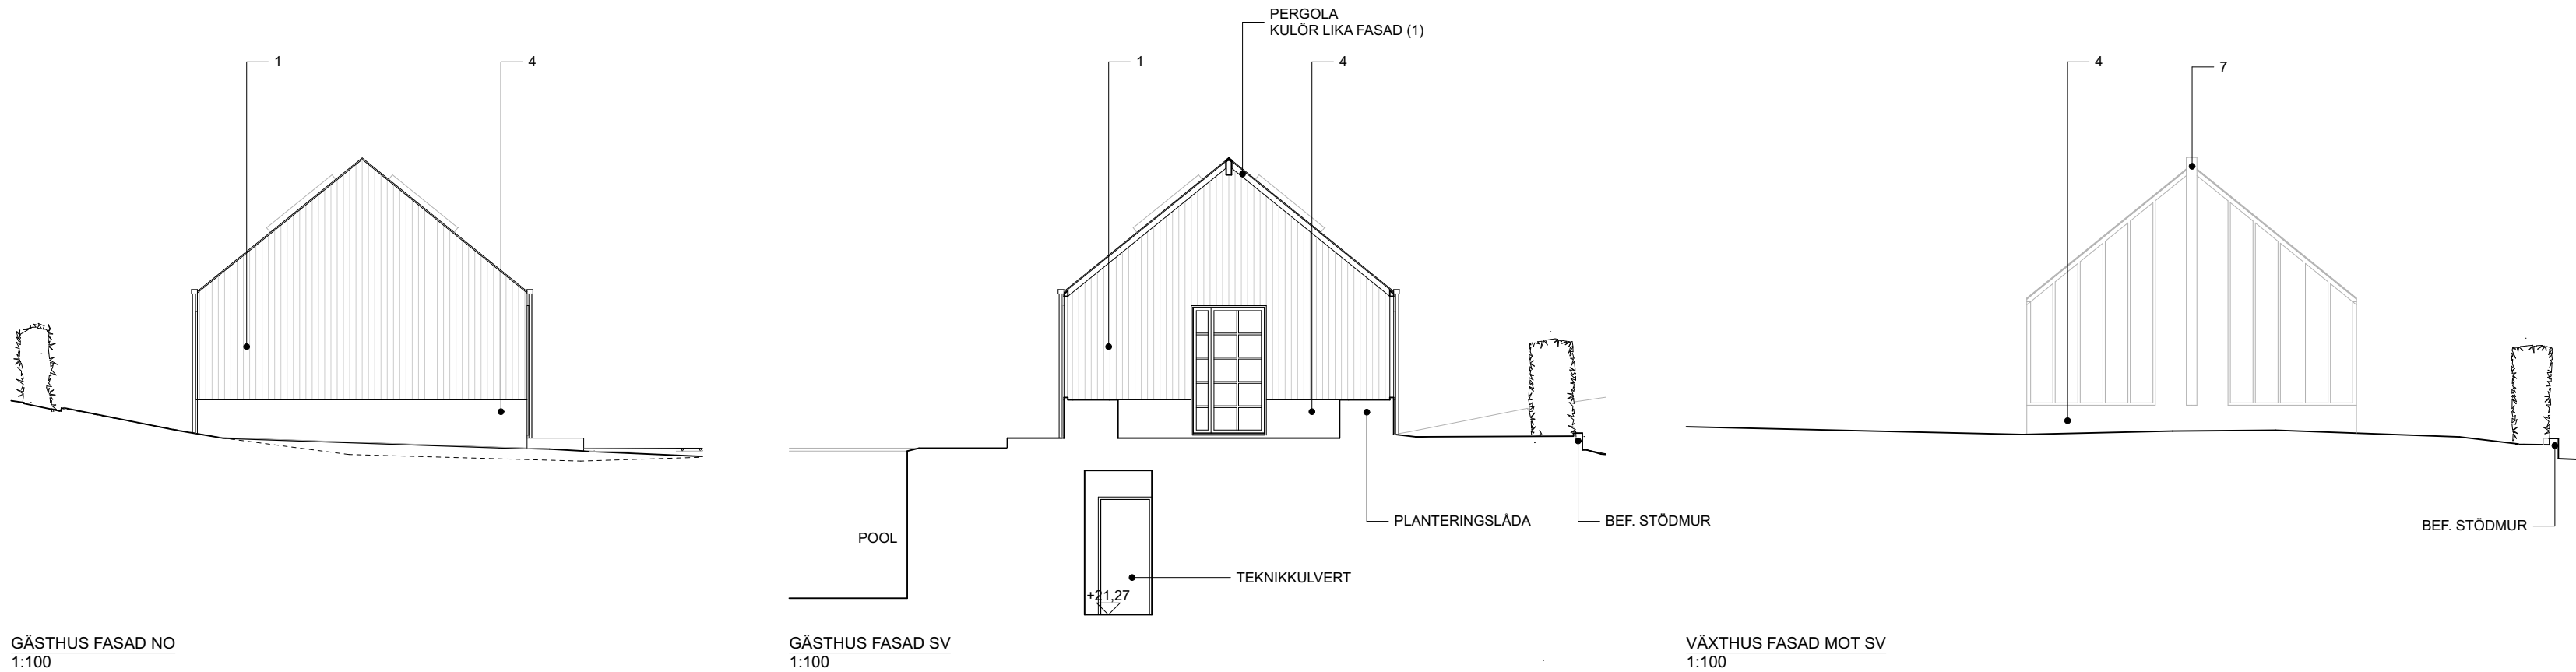


GÄSTHUS FASAD SV  
1:100

VÄXTHUS FASAD MÖT SV  
1:100

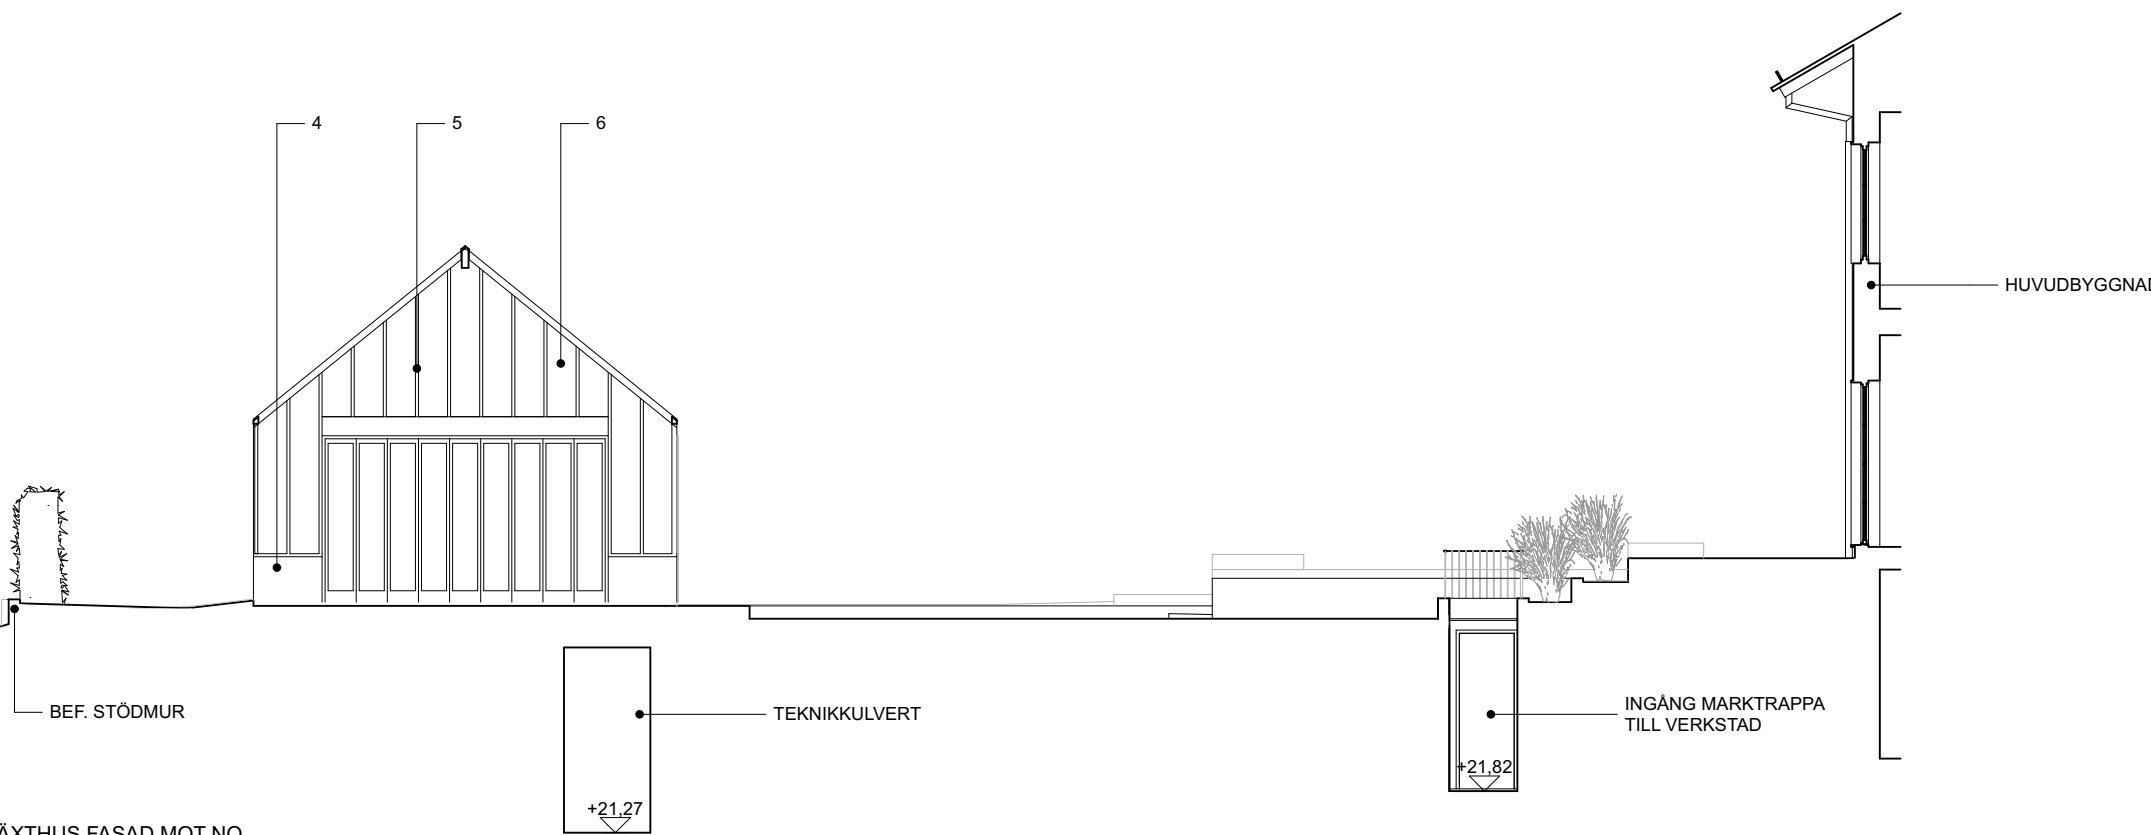

VÄXTHUS FASAD MÖT NO  
1:100

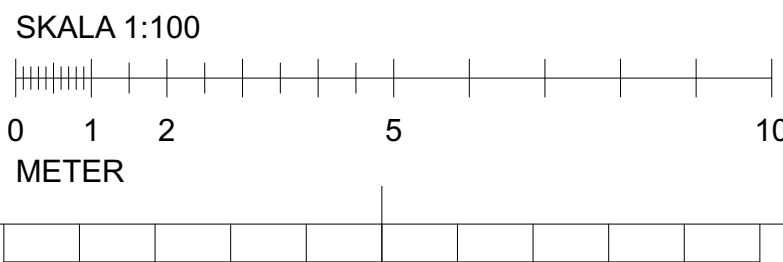

## FÖRKLARINGAR

ALLA MÅTT I METER

1. FASAD I STÄNDE TRÄPANEL, KULÖR VIT NCS S 1002-Y
  2. TAK FALSAD PLÅT - ANTRACITGRÅ NCS S 7500-N
  3. FÖNSTERDÖRRAR/FÖNSTERDÖRRAR AV TRÄ, MÅLADE - KULÖR NCS S 2502-Y
  4. SOCKEL AV PUTS - KULÖR LJUSGRÅ NCS S 2002-B
  5. TÄCKLOCK GLASNING - KULÖR LIKA FASAD (1)
  6. KLARGLAS (VÄXTHUS)
  7. SKORSTEN AV METALL, KULÖR LIKA TAK (2)
- PLÅTDETALJER, HÄNGGRÄNNOR, KULÖR LIKA TAK (2)

## FÖRESKRIFTER

## HÄNVISNINGAR

SEKTIONER SE A-40-1-100

A	REVIDERAT FÖRSLAG	2025-04-17	MWR
BET	ÄNDRING AVSER	DATUM	Sign.
STATUS			
GODKÄND			
BYGGLOVSHANDLING			
DATUM	2024-12-10	ÄNDRING	
BESTÄLLARE			
CLAES JAKOBSSON			
PROJEKT			
KLOCKREPET 4			
NYBYGGNAD ENBOSTADSHUS			
ANSVARIG PART			
BOW ARKITEKTER AB			
info@bowarkitekter.se www.bowarkitekter.se			
KONTAKTPERSON	MARKUS WAGNER	SKAPAD AV	MWR
GODKÄND AV	MARKUS WAGNER	UPPGÄNSNUMMER	
GÄSTHUS, VÄXTHUS - PLANER, FASADER		INNEHÅLL	A1
		SKALA	1:100
		NUMMER	BET
A-40-1-200		A	