

FÖRKLARINGAR

Se 11-A-40-1-090-BL

FÖRESKRIFTER

Se 11-A-40-1-090-BL

HÄNVISNINGAR

Se 11-A-40-1-090-BL



A | A PM BL 01 | 2024-09-13 | AnBy

BET | ANDRINGEN AVSEB. | DATUM | SIGN.


BYGGLOVSHANDLING

STUREGALLERIAN AB
FASTB30000

KV SPERLINGENSBÄCKE
STUREGALLERIAN AB

KUND

STURE
GALLERIAN

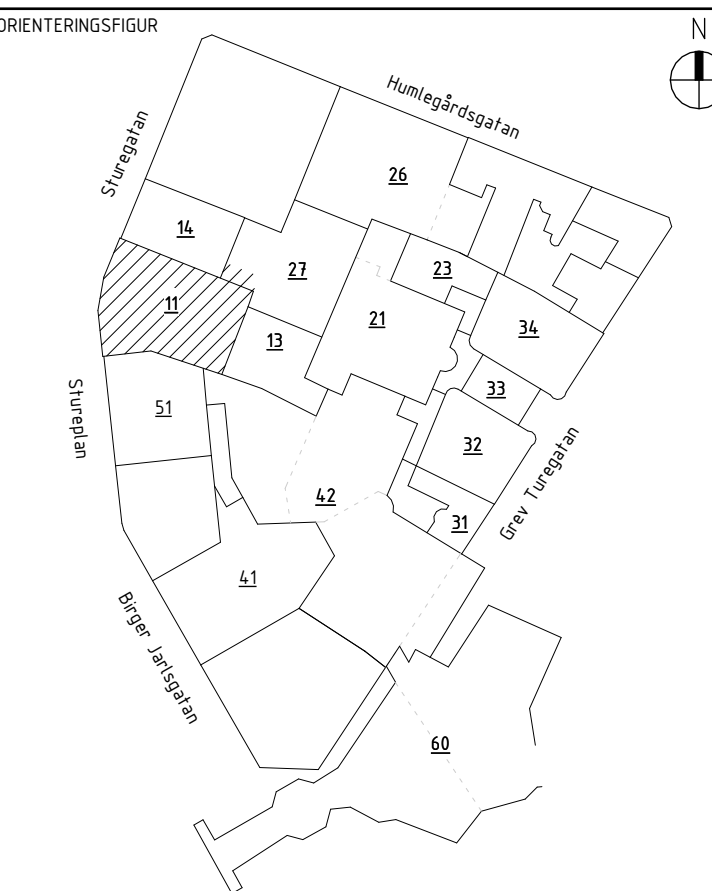

AIX Arkitekter AB	T: 08 690 29 00
-	T: -
-	T: -
-	T: -
-	T: -
-	T: -
-	T: -
-	T: -
-	T: -

UPPDRAG NR
OK2339-01-06

RITAD/KONSTR AV
KaJe

DATUM
2024-05-20

ANSVARIG
Tobias Rosberg

HANDLAGGARE
David Hanson


BYGGNAD
BY11 & 27

NY- OCH OMBYGGNAD
Kv Sperlingensbacke 56
Bångska palatset
Plan 13 - Översikt

SKALA
A1 = 1:150
A3 = 1:300

NUMMER
11-A-40-1-130-BL

BET
A

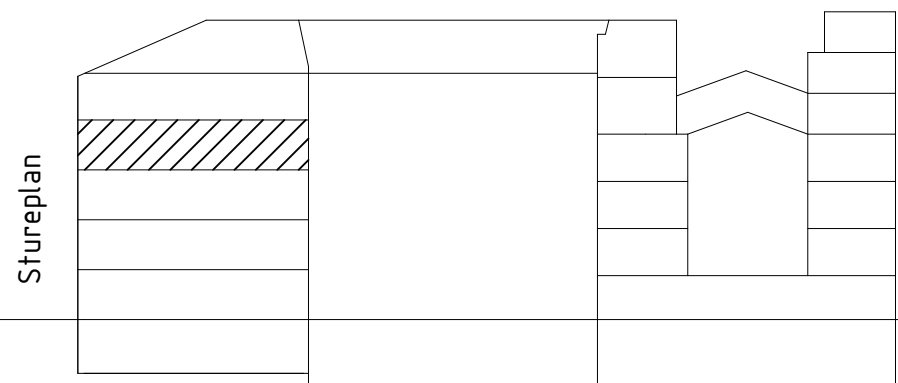

SKALA 1:150

0 2.5 5 7.5 15

METER