




BGT1
SKALA 1 : 10
BEF. GOLVTYP 1

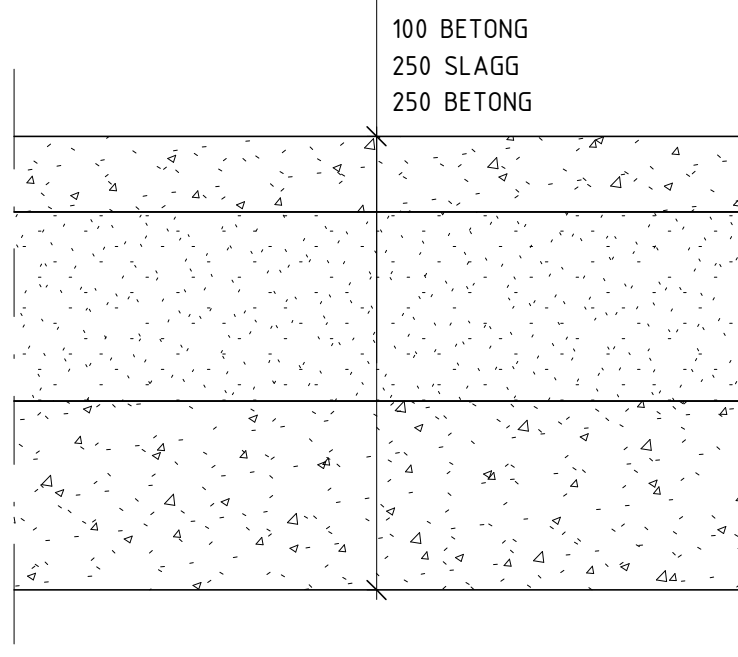


BGT2
SKALA 1 : 10
BEF. GOLVTYP 2

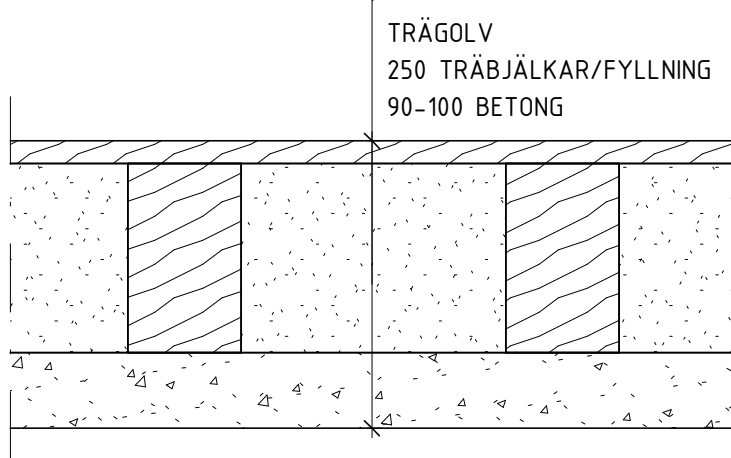


BGT3
SKALA 1 : 10
BEF. GOLVTYP 3

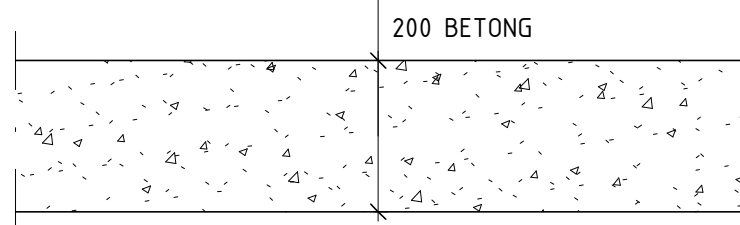


BGT4
SKALA 1 : 10
BEF. GOLVTYP 4

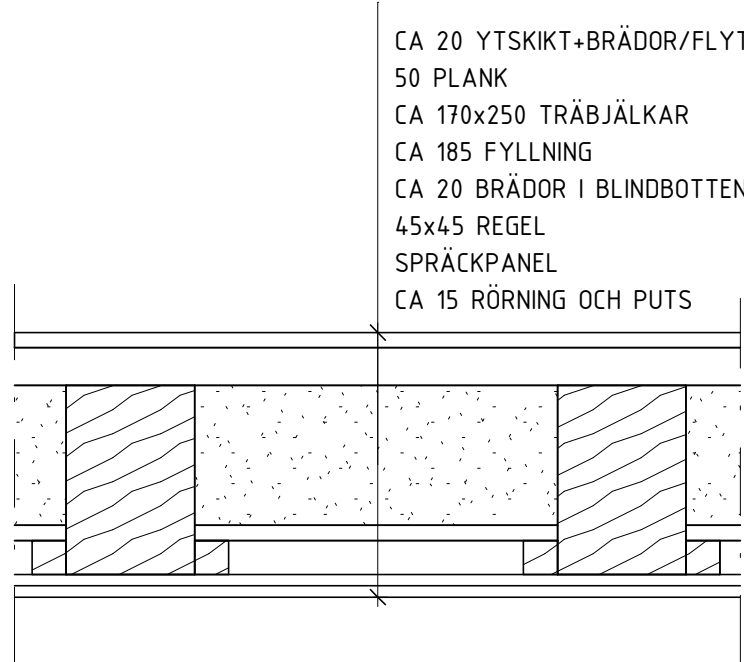


BGT5
SKALA 1 : 10
BEF. GOLVTYP 5

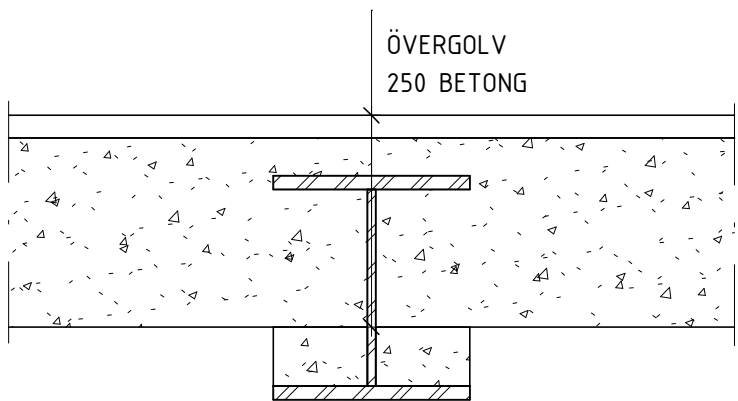


BGT6
SKALA 1 : 10
BEF. GOLVTYP 6

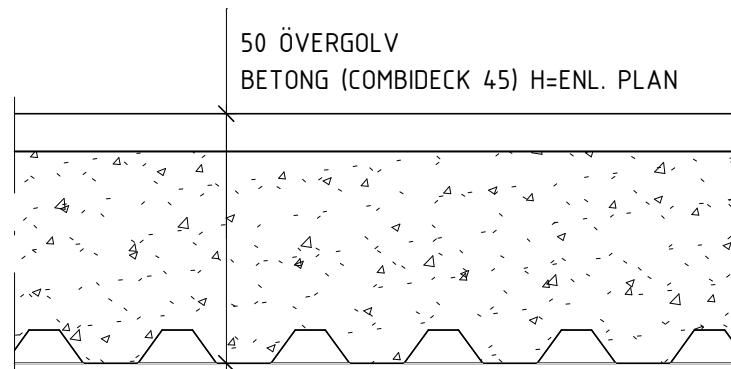


BGT7
SKALA 1 : 10
BEF. GOLVTYP 7

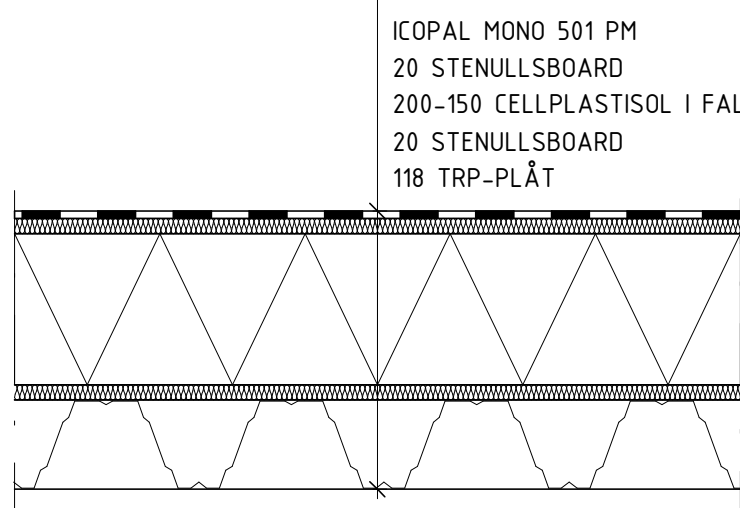


BGT8
SKALA 1 : 10
BEF. GOLVTYP 8

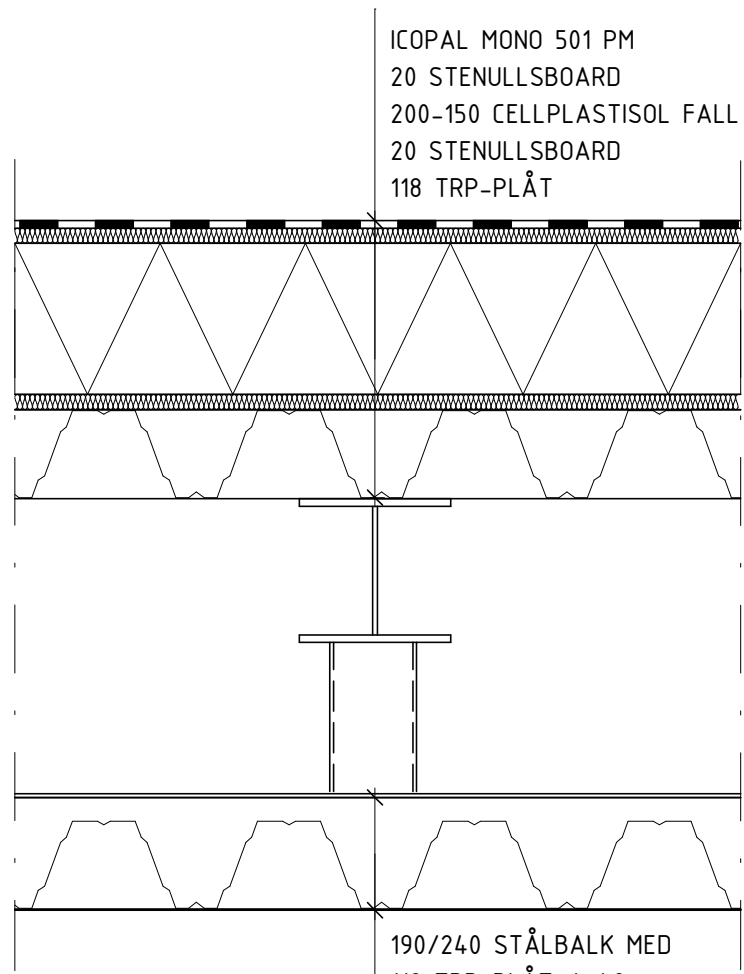


BGT9
SKALA 1 : 10
BEF. GOLVTYP 9

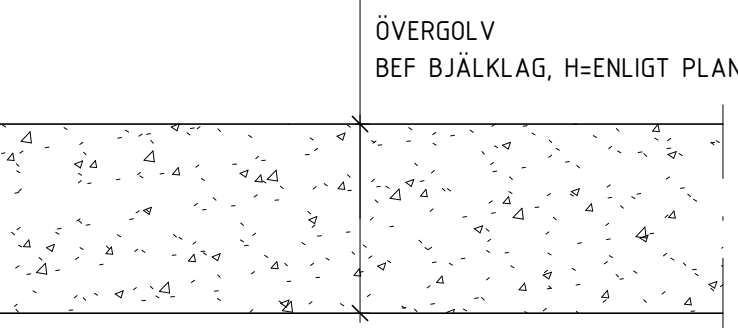


BGT10
SKALA 1 : 10
BEF. GOLVTYP 10

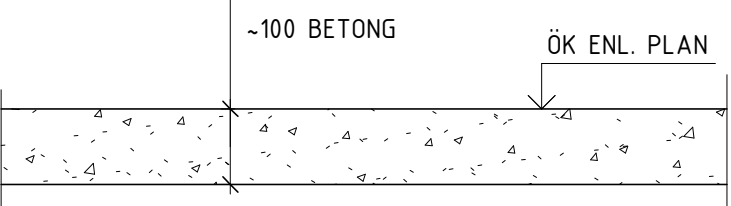

BGT11
SKALA 1 : 10
BEF. GOLVTYP 11

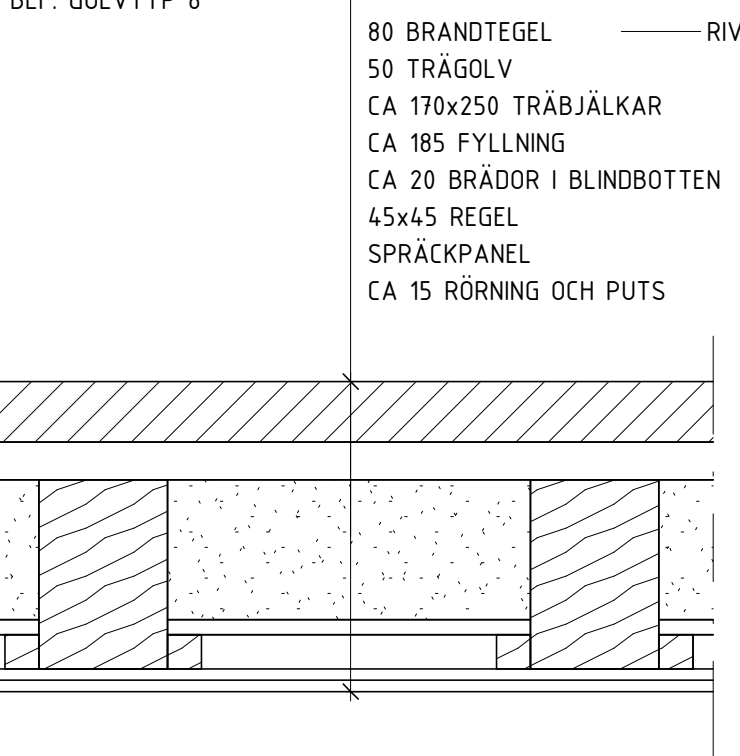

BGT12
SKALA 1 : 10
BEF. GOLVTYP 12

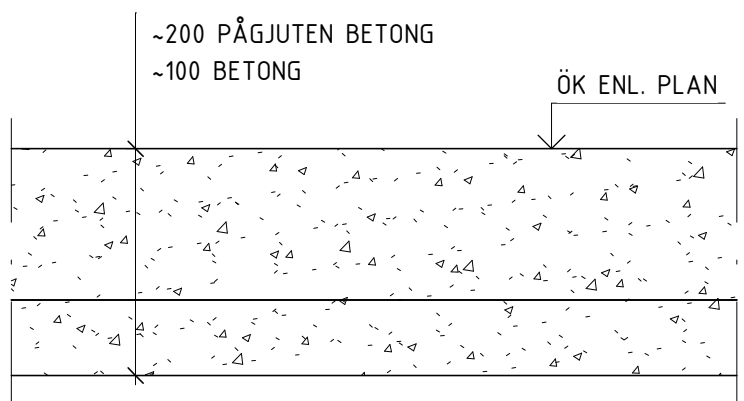

BGT13
SKALA 1 : 10
BEF. GOLVTYP 13


FÖRESKRIFTER

SE FÖRESKRIFTER,


11-K-00-0-0001
11-K-00-0-0002

HÄNVISNINGAR

FÖRKLARINGAR

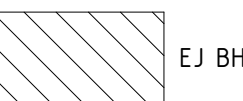

A	K-PM-02	2025-03-21	VK
REF	ÄNDRINGEN AVSER	DATUM	SIGN
BYGGHANDLING			
STUREGALLERIAN AB PROJEKTNUMMER FASTB30001		KV SPERLINGENSBACKE STUREGALLERIAN AB	

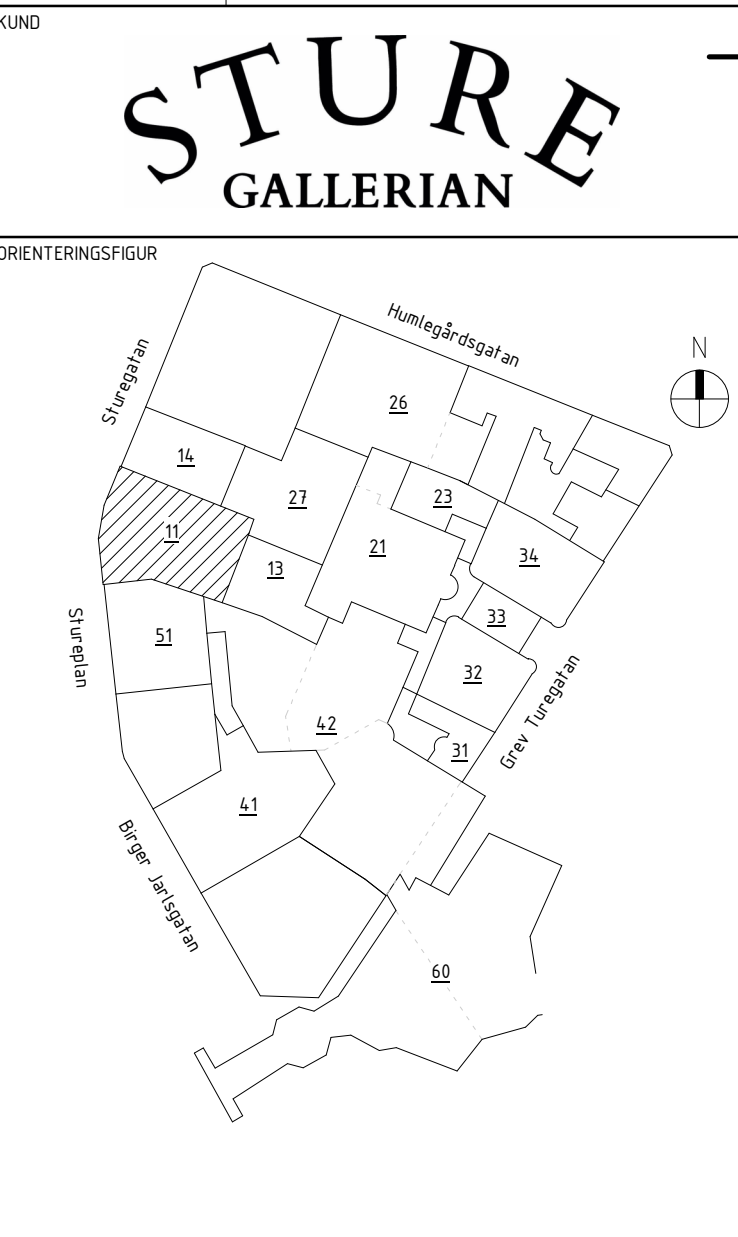

A	AIX Arkitekter AB	T: 08 690 29 00
B	Brandskyddslaget AB	T: 08 588 188 00
E	WSP Sverige AB	T: 010 722 50 00
K	PE Teknik & Arkitektur	T: 010 516 00 00
V	Bengt Dahlgren AB	T: 08 588 881 00
SP	Conwise AB	T: 08 400 297 50
GED	GEOMIND	T: 08 556 929 90
GLAS	ACC	T: 08 556 183 70
-	-	T: -
UPPDRAG NR	RITAD/KONSTR AV	HANDLAGGARE
11041349	E.EHRENBURG	E.EHRENBURG
DATUM	ANSVARIG	BYGGNAD
2025-03-21	J.KARLGRÉN	11

BEF BJÄLKLAGSTYPER

SKALA	NUMMER	BET
A1 = 1:10	11-K-20-0-0003	A

