

FÖRESKRIFTER

SE FÖRESKRIFTER, 11-K-00-0-0001
11-K-00-0-0002

HÄNVISNINGAR

BEFINTLIG GOLVTYP	BGTX	11-K-20-0-0003
GOLVTYP	GTX	11-K-20-0-0004
BEFINTLIG TAKTYP	BTTX	11-K-20-0-0005
TAKTYP	TTX	11-K-20-0-0005
VÄGGTYP	VTX	11-K-20-0-0006

SAMTLIGA ARBETSMOMENT SKALL UTFÖRAS I
ENLIGHET MED DEN ÖVERGRIPANDE
ARBETSORDNINGEN ANGIVEN
PÅ HANDLING: 11-K-20-0-0009

FÖRKLARINGAR

INGÅR EJ I HANDLING

A	K-PM-02	2025-03-21	VK
BET	ÄNDRINGEN AVSER	DATUM	SIGN
BYGGHANDLING			
STUREGALLERIAN AB PROJEKTNUMMER	KV SPERLINGENSBÄCKE		
FASTB30001	STUREGALLERIAN AB		

KUND

STURE
GALLERIAN


ORIENTERINGSSKISS

STUREGALLERIAN


A	AIX Arkitekter AB	T: 08 690 29 00
B	Brandskyddslaget AB	T: 08 588 188 00
E	WSP Sverige AB	T: 010 722 50 00
K	PE Teknik & Arkitektur	T: 010 516 00 00
V	Bengt Dahlgren AB	T: 08 588 881 00
SP	Convise AB	T: 08 400 297 50
GE	GEOMIND	T: 08 556 929 90
GL	ACC	T: 08 556 183 70
-	-	T: -
UPPDRAG NR	RITAD/KONSTR AV	HANDLAGGARE
11041349	V. KARLSSON	E. EHRENBURG
DATUM	ANSVARIG	BYGGNAD
2025-03-21	J. KARLGREN	11

SEKTION MOT BY13

SKALA	NUMMER	I BET
A1 = 1:100	11-K-20-2-0005	A

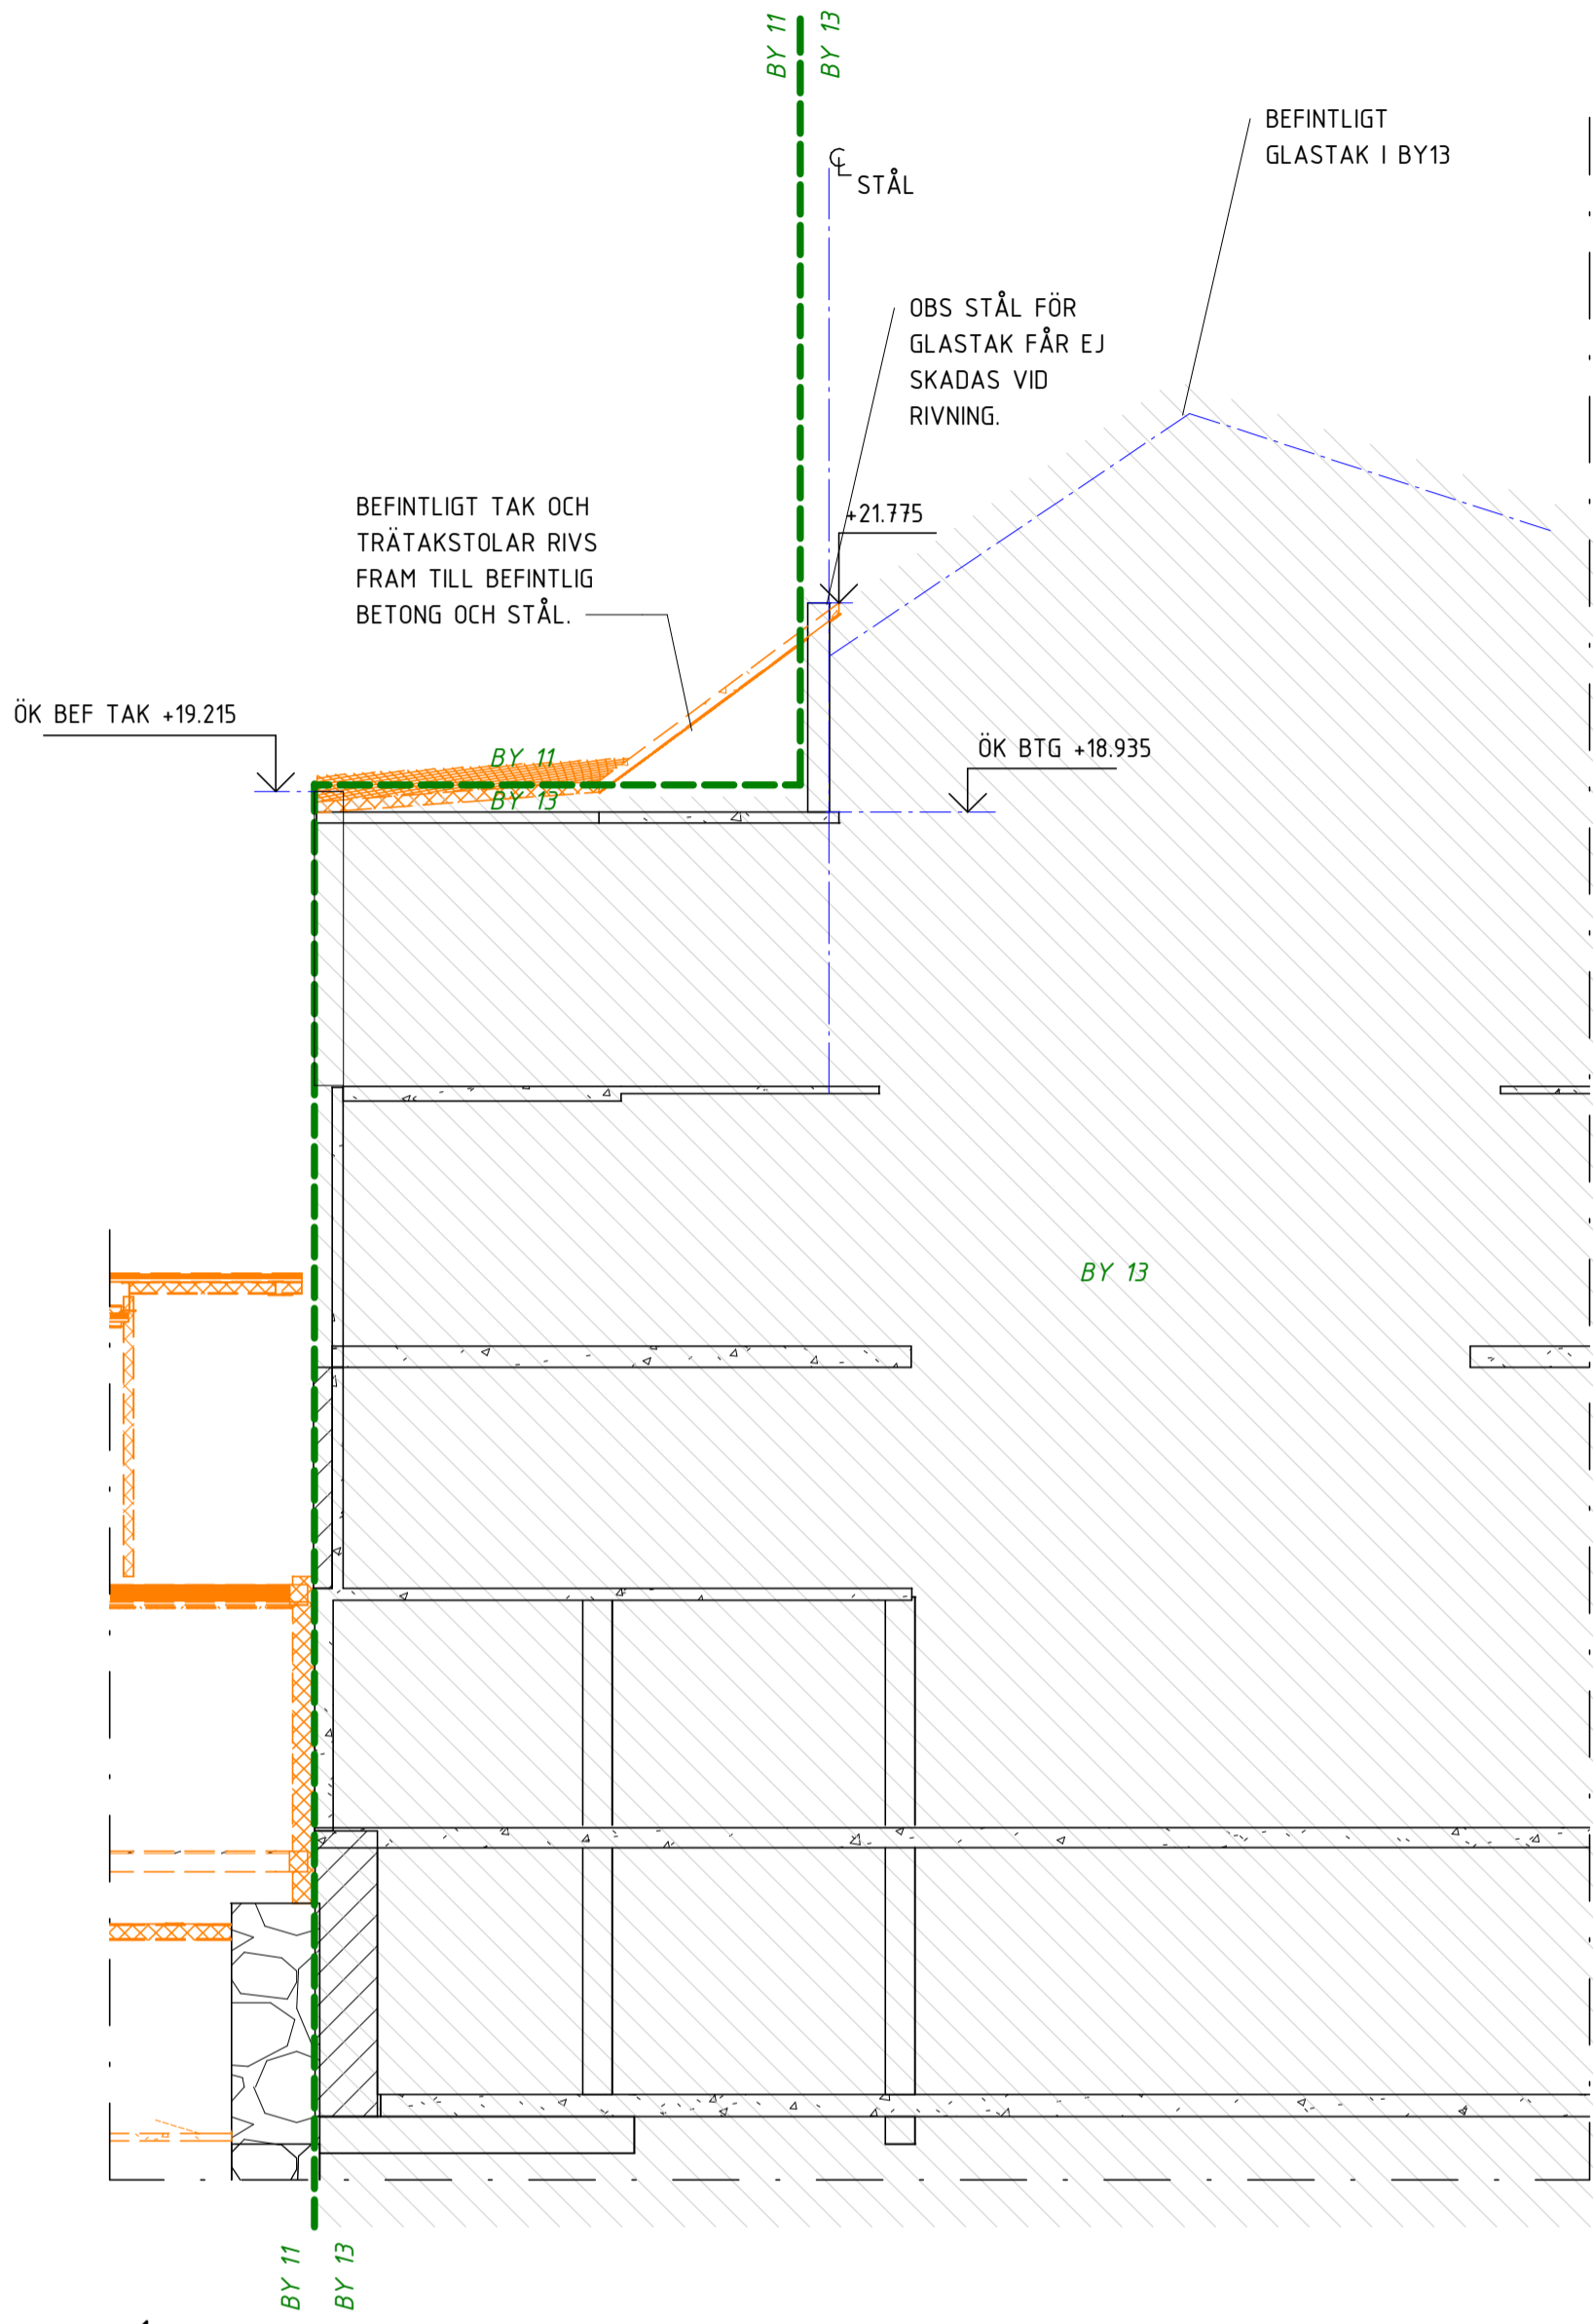

1
SKALA 1 : 100
FACKVERK SEKTION MOT BY13-RIVNING

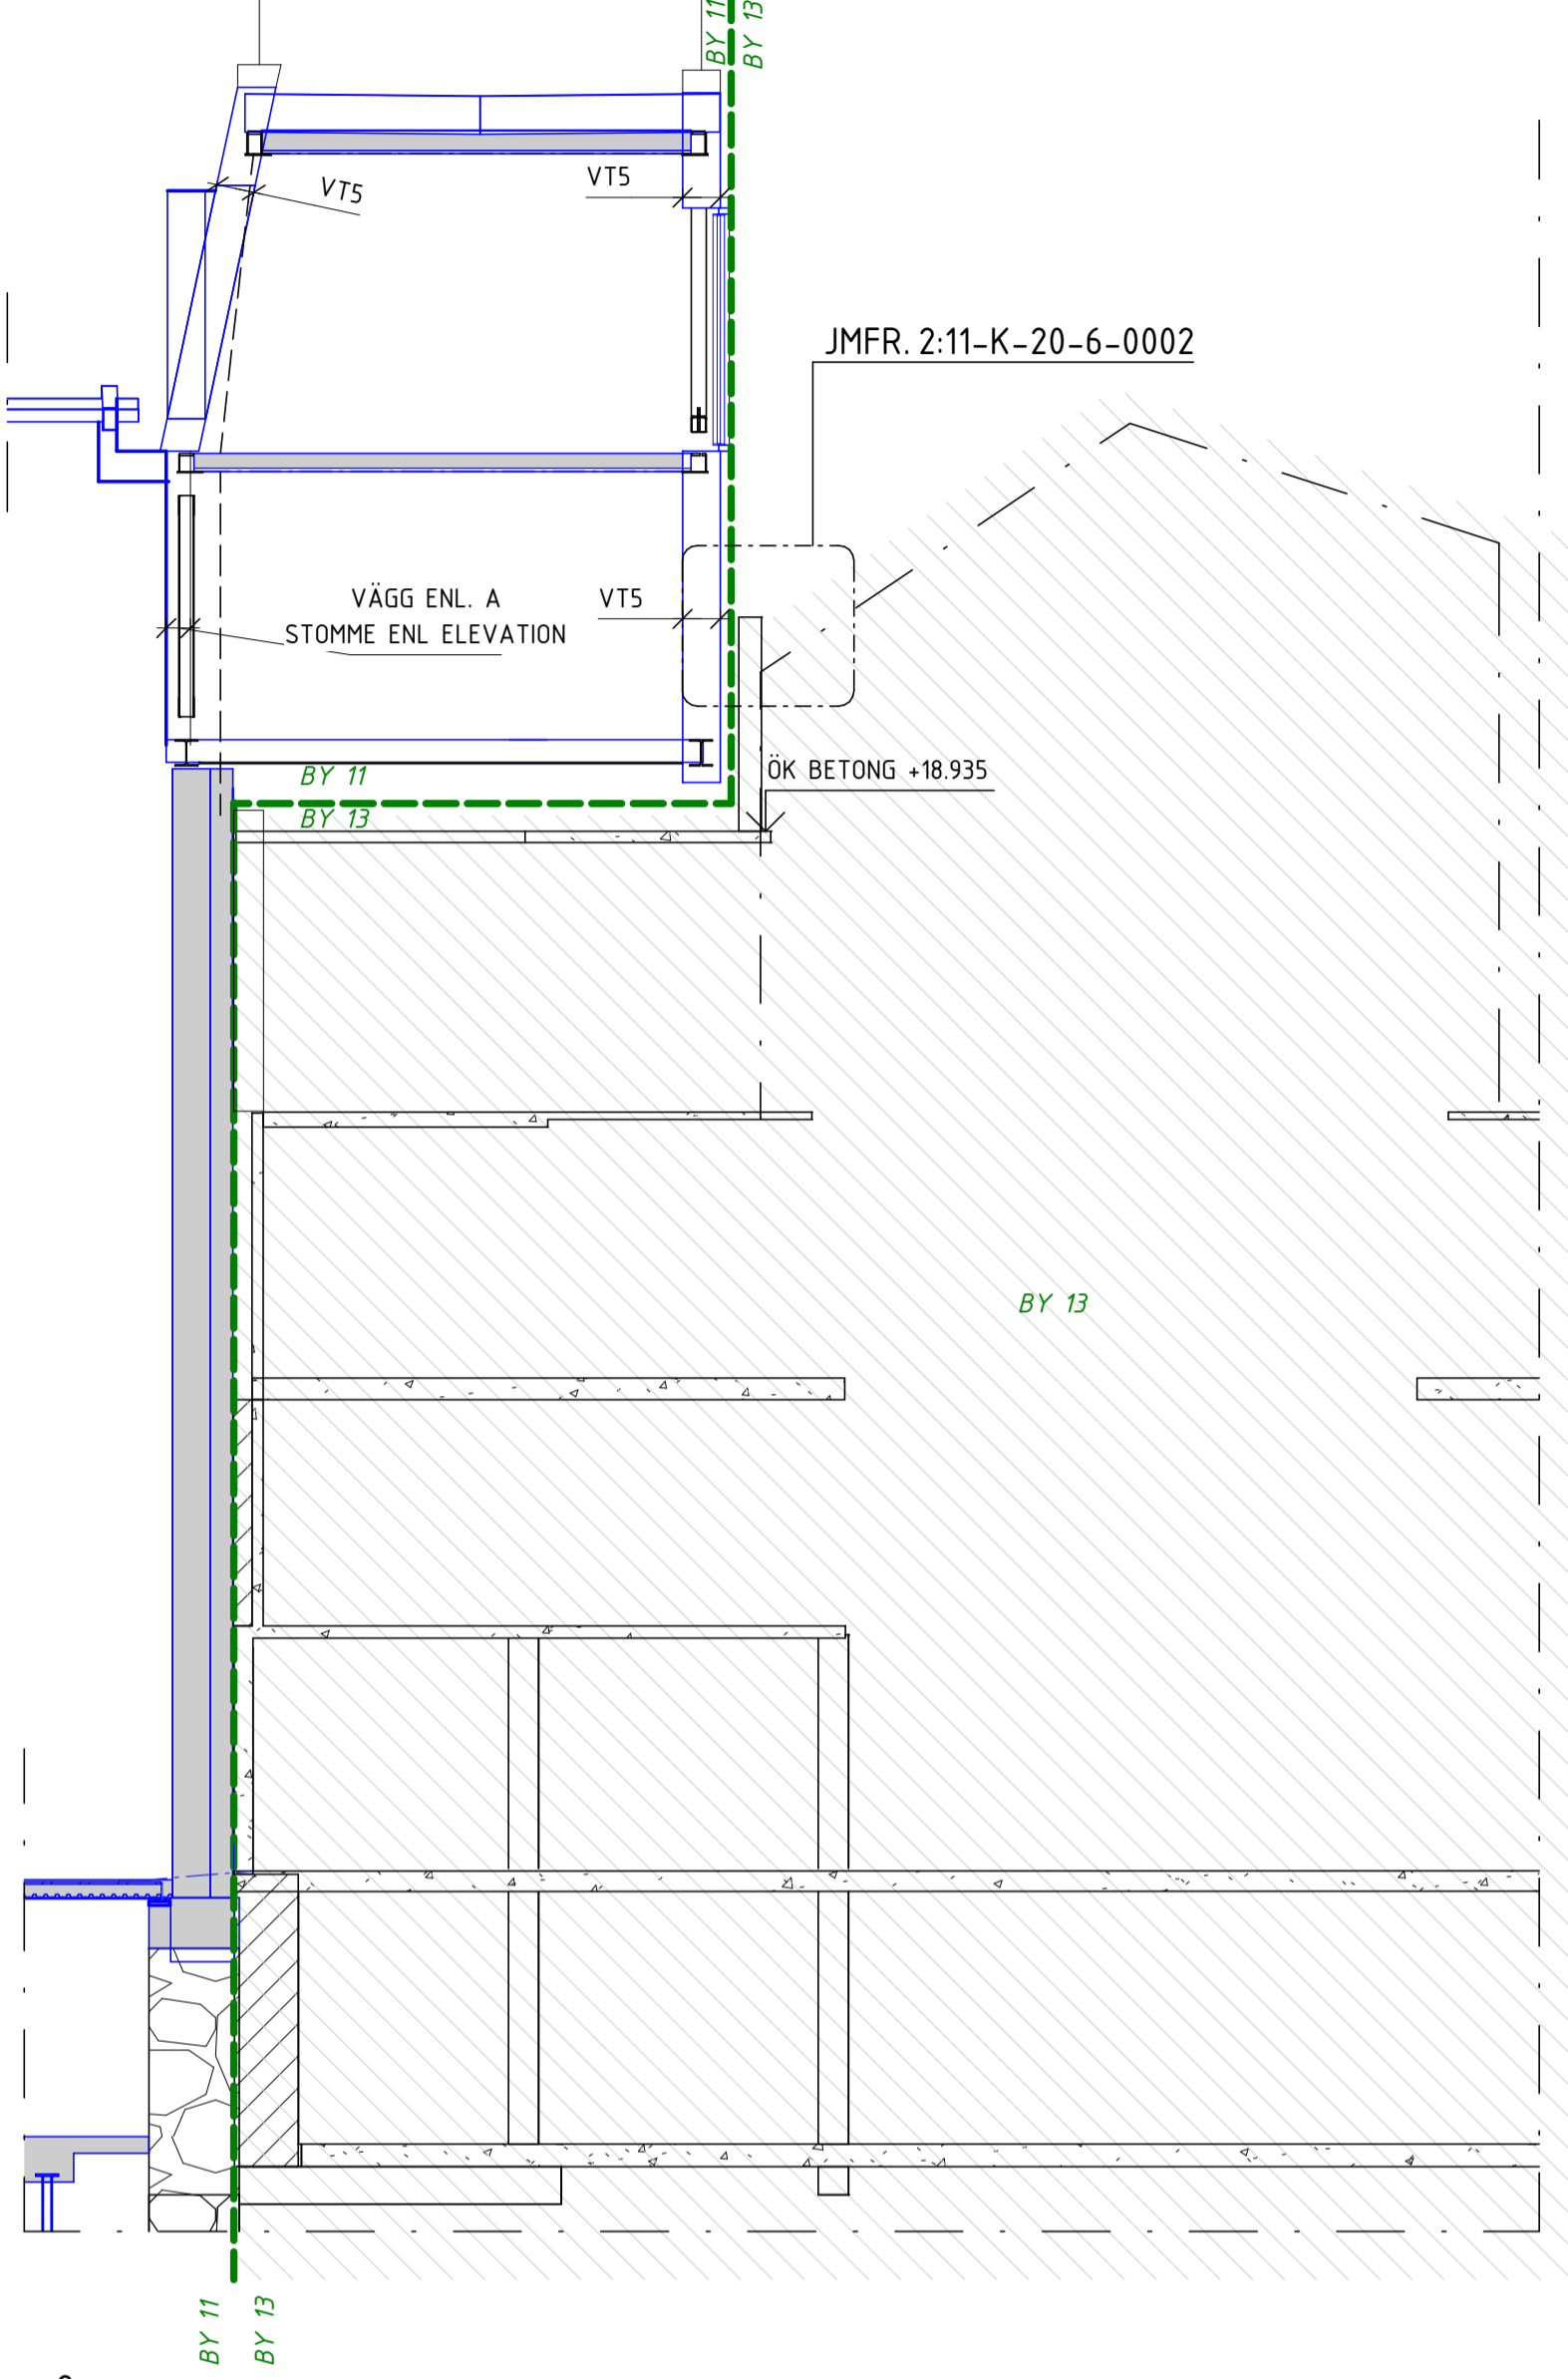

2
SKALA 1 : 100
FACKVERK SEKTION MOT BY13-NYTT UTSEENDE

