

FÖRESKRIFTER

SE FÖRESKRIFTER, 11-K-00-0-0001
11-K-00-0-0002


HÄNVISNINGAR

HÅL SÄTTTS IGEN- SE
DETALJ: 3:11-K-20-6-0101


SAMTLIGA ARBETSMOMENT SKALL UTFÖRAS I
ENLIGHET MED DEN ÖVERGRIPANDE
ARBETSORDNINGEN ANGIVEN
PÅ HANDLING: 11-K-20-0-0009

FÖRKLARINGAR

A	K-PM-02	2025-03-21	VK
BET	ÄNDRINGEN AVSER	DATUM	SIGN
BYGGHANDLING			
STUREGALLERIAN AB PROJEKTNUMMER FASTB30001		KV SPERLINGENSBÄCKE STUREGALLERIAN AB	
KUND			
STURE GALLERIAN			
ORIENTERINGSSKISSUR			
A	AIX Arkitekter AB	T: 08 690 29 00	
B	Brandskyddslaget AB	T: 08 588 188 00	
E	WSP Sverige AB	T: 010 722 50 00	
K	PE Teknik & Arkitektur	T: 010 516 00 00	
V	Bengt Dahlgren AB	T: 08 588 881 00	
SP	Convisse AB	T: 08 400 297 50	
669	GEOMIND	T: 08 556 929 90	
GLAS	ACC	T: 08 556 183 70	
-	-	T: -	
UPPDRAG NR	RITAD/KONSTR. AV	HANDLAGGARE	
11041349	V. KARLSSON	E. EHRENBURG	
DATUM	ANSVARIG	BYGGNAD	
2025-03-21	J.KARLGREN	11	
HÅLTAGNINGSELEVATION STOMLINJE 2-11			
SKALA	NUMMER	I BET	
A1 = 1:50	11-K-20-4-0002	A	

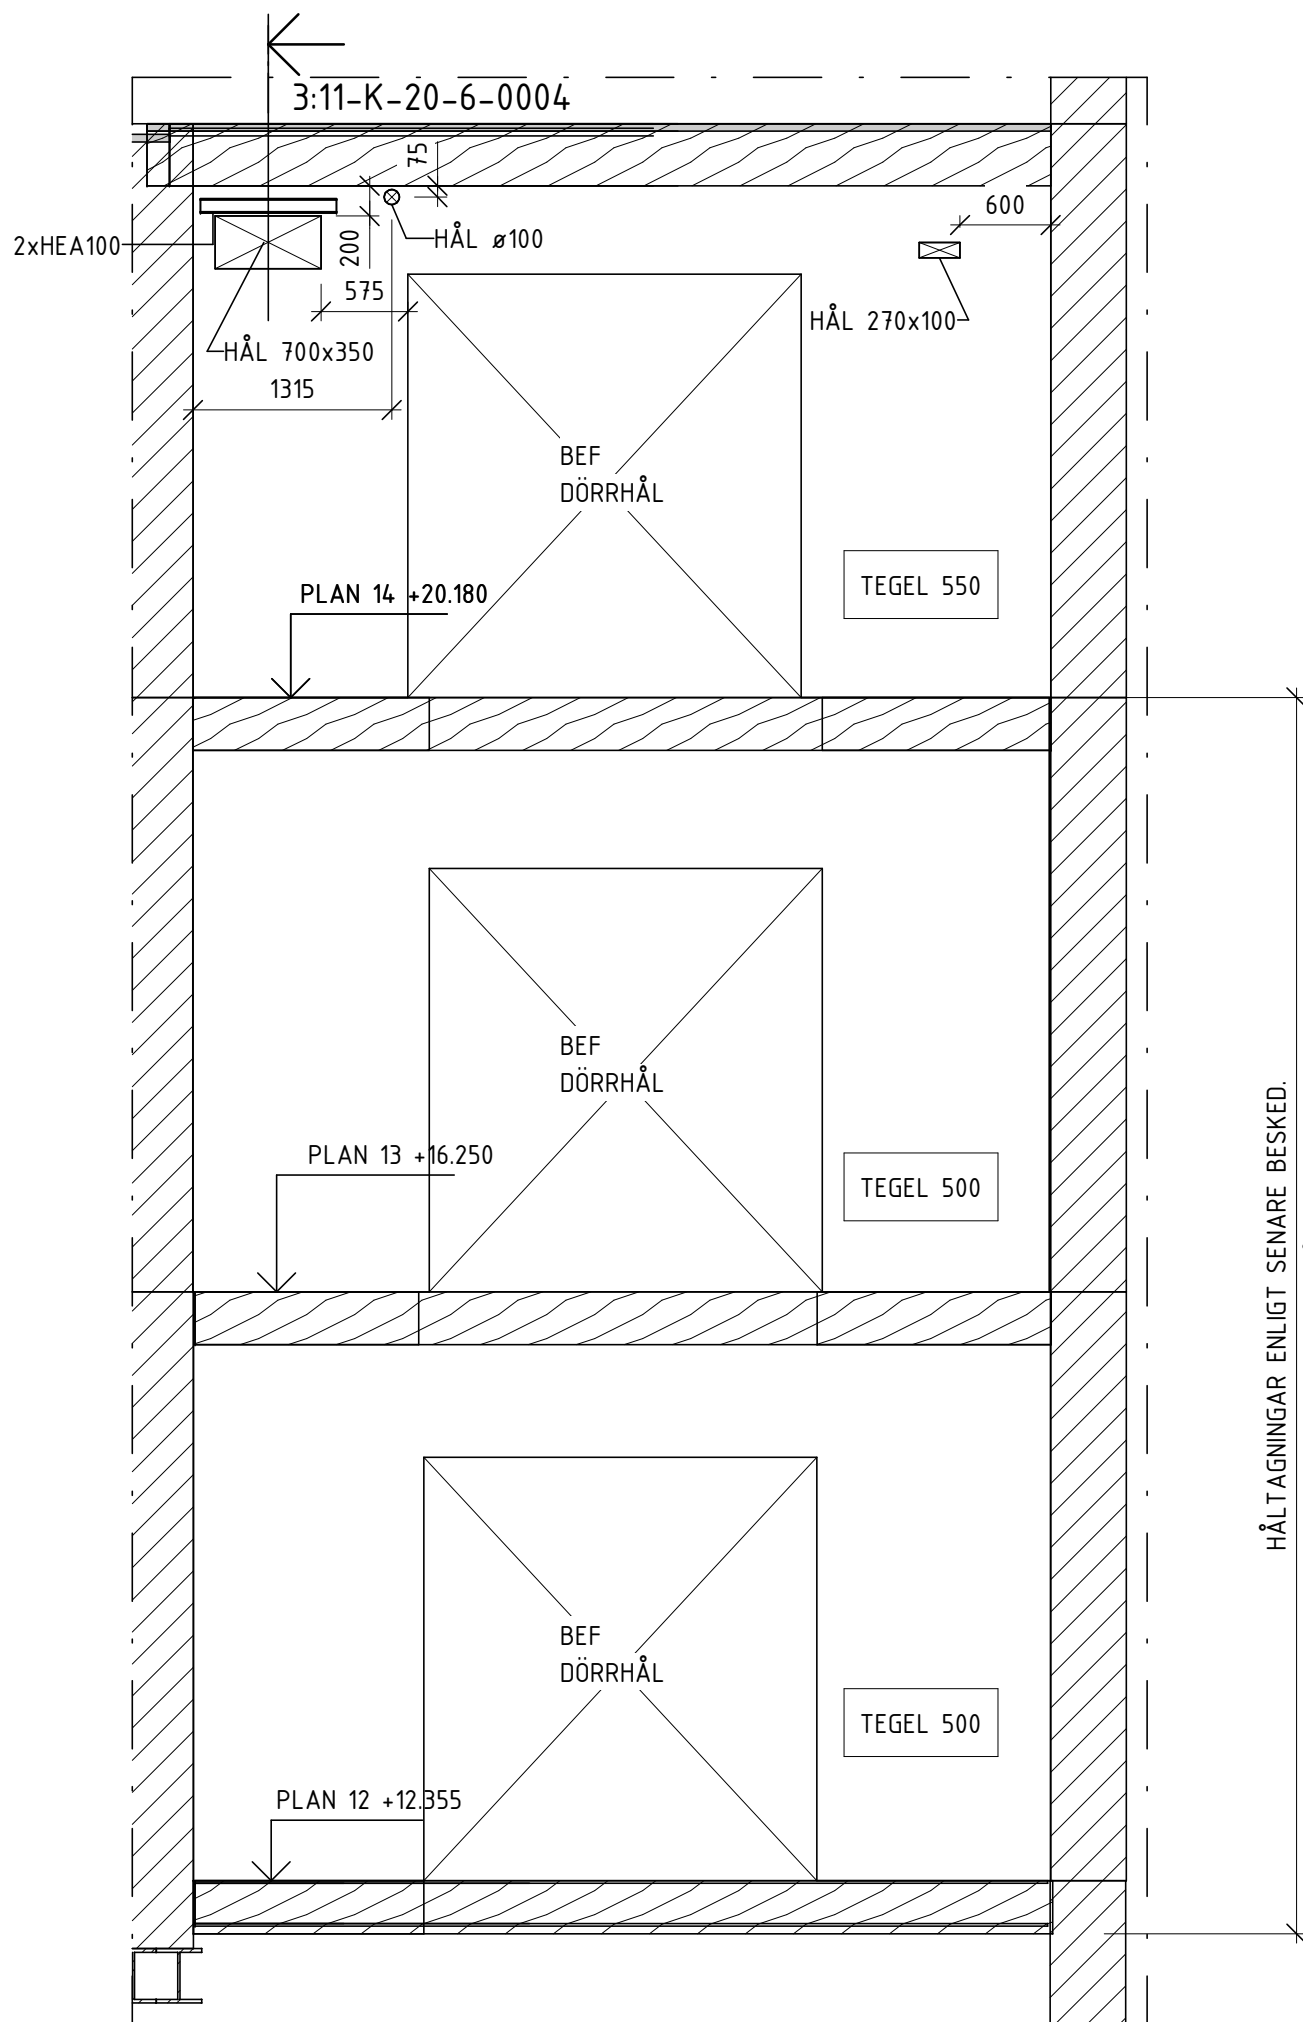

1
SKALA 1 : 50
ELEVATION

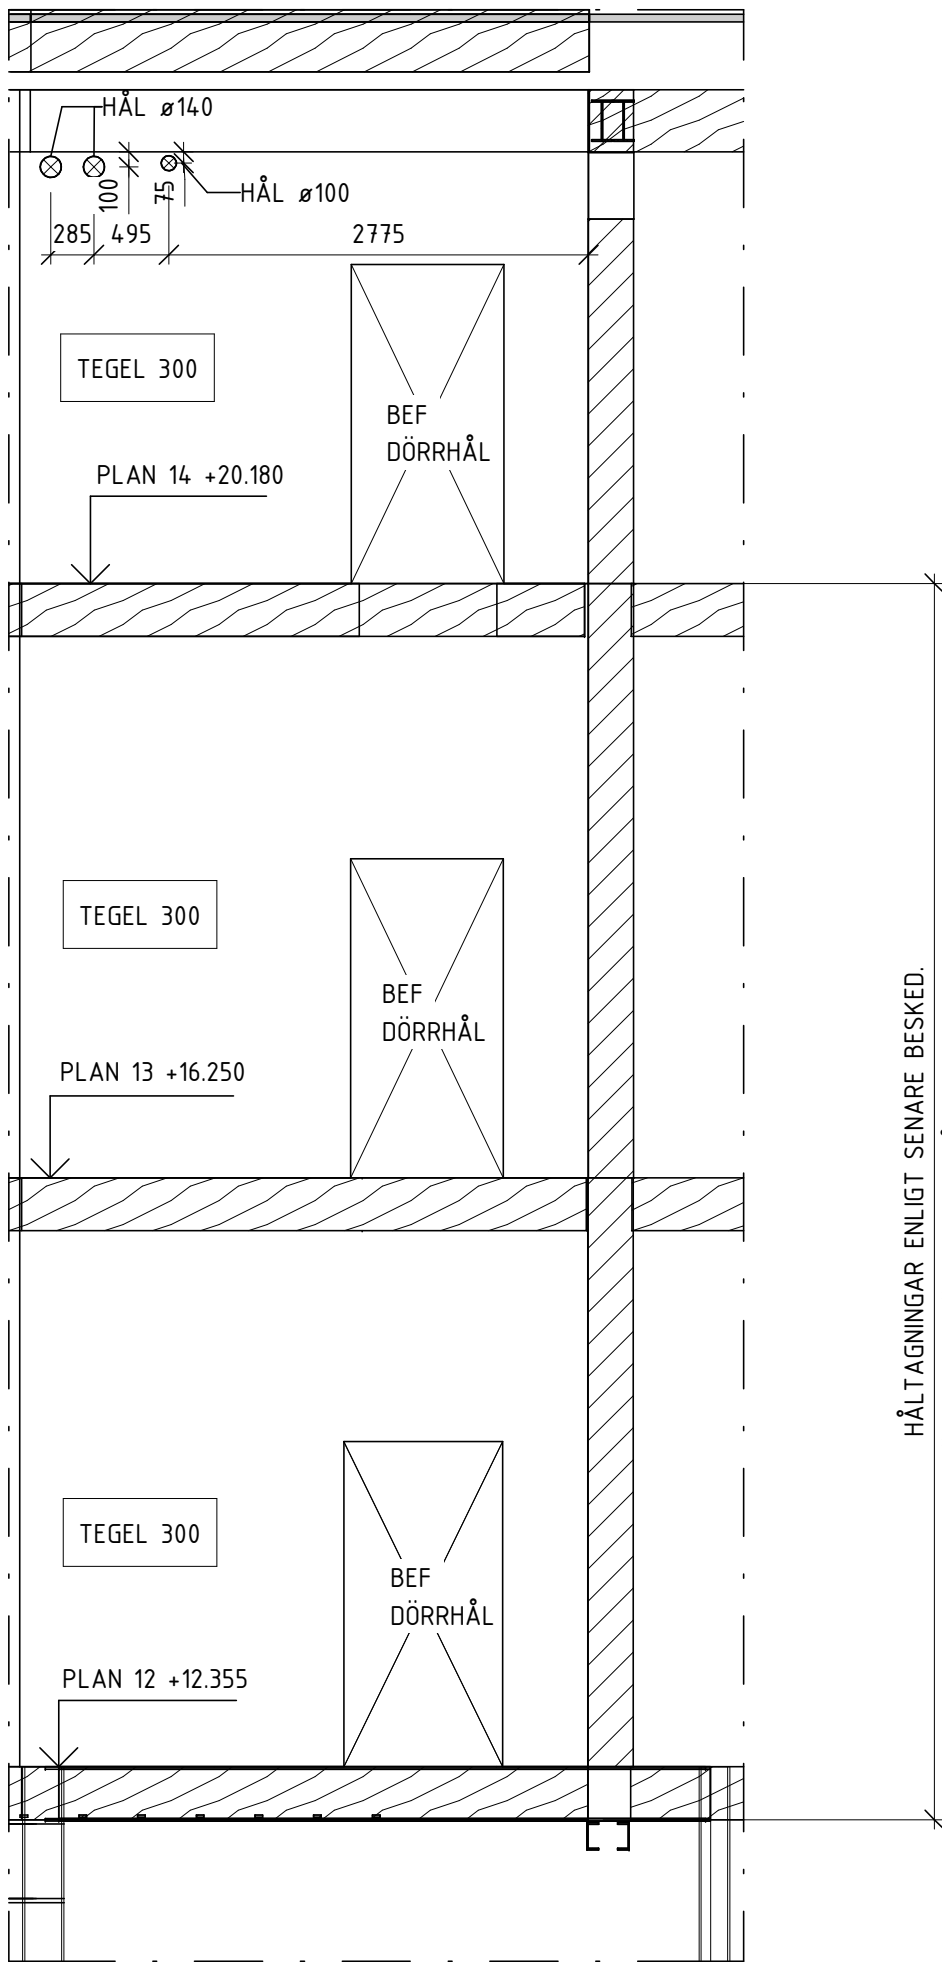

2
SKALA 1 : 50
ELEVATION



3
SKALA 1 : 250
ÖVERSIKTSPLAN ELEVATIONER

