

FÖRESKRIFTER

SE FÖRESKRIFTER,
11-K-00-0-0001
11-K-00-0-0002


HÄNVISNINGAR

HÅL SÄTTS IGEN- SE
DETALJ: 3:11-K-20-6-0101

SAMTLIGA ARBETSMOMENT SKALL UTFÖRAS I
ENLIGHET MED DEN ÖVERGRIPANDE
ARBETSORDNINGEN ANGIVEN
PÅ HANDLING: 11-K-20-0-0009

FÖRKLARINGAR


A	K-PM-02	2025-03-21	VK
BET	ÄNDRINGEN AVSER	DATUM	SIGN
BYGGHANDLING			
STUREGALLERIAN AB PROJEKTNUMMER FASTB30001		KV SPERLINGENSBÄCKE STUREGALLERIAN AB	

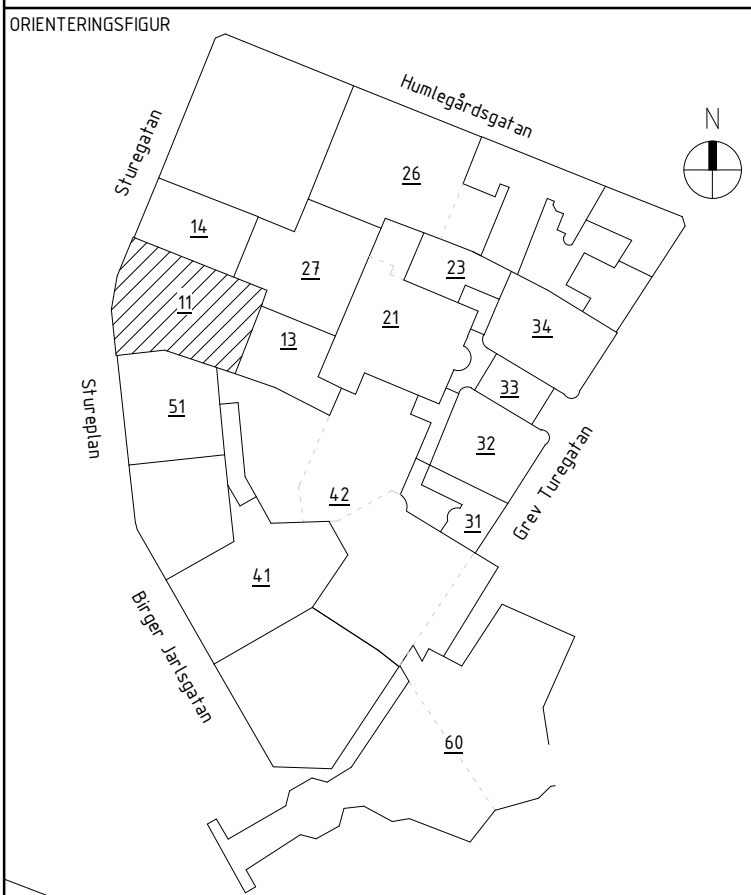


A	AIX Arkitekter AB	T: 08 690 29 00
B	Brandskyddslaget AB	T: 08 588 188 00
E	WSP Sverige AB	T: 010 722 50 00
K	PE Teknik & Arkitektur	T: 010 516 00 00
V	Bengt Dahlgren AB	T: 08 588 881 00
SP	Convis AB	T: 08 400 297 50
GE	GEOMIND	T: 08 556 929 90
GL	ACC	T: 08 556 183 70
-	-	T: -
UPPDRAG NR	RITAD/KONSTR. AV	HANDLAGGARE
11041349	V. KARLSSON	E. EHRENBURG
DATUM	ANSVARIG	BYGGNAD
2025-03-21	J. KARLGREN	11

HÅLTAGNINGSELEVATION STOMLINJE 3-11


SKALA	NUMMER	BET
A1 = 1:50	11-K-20-4-0003	A

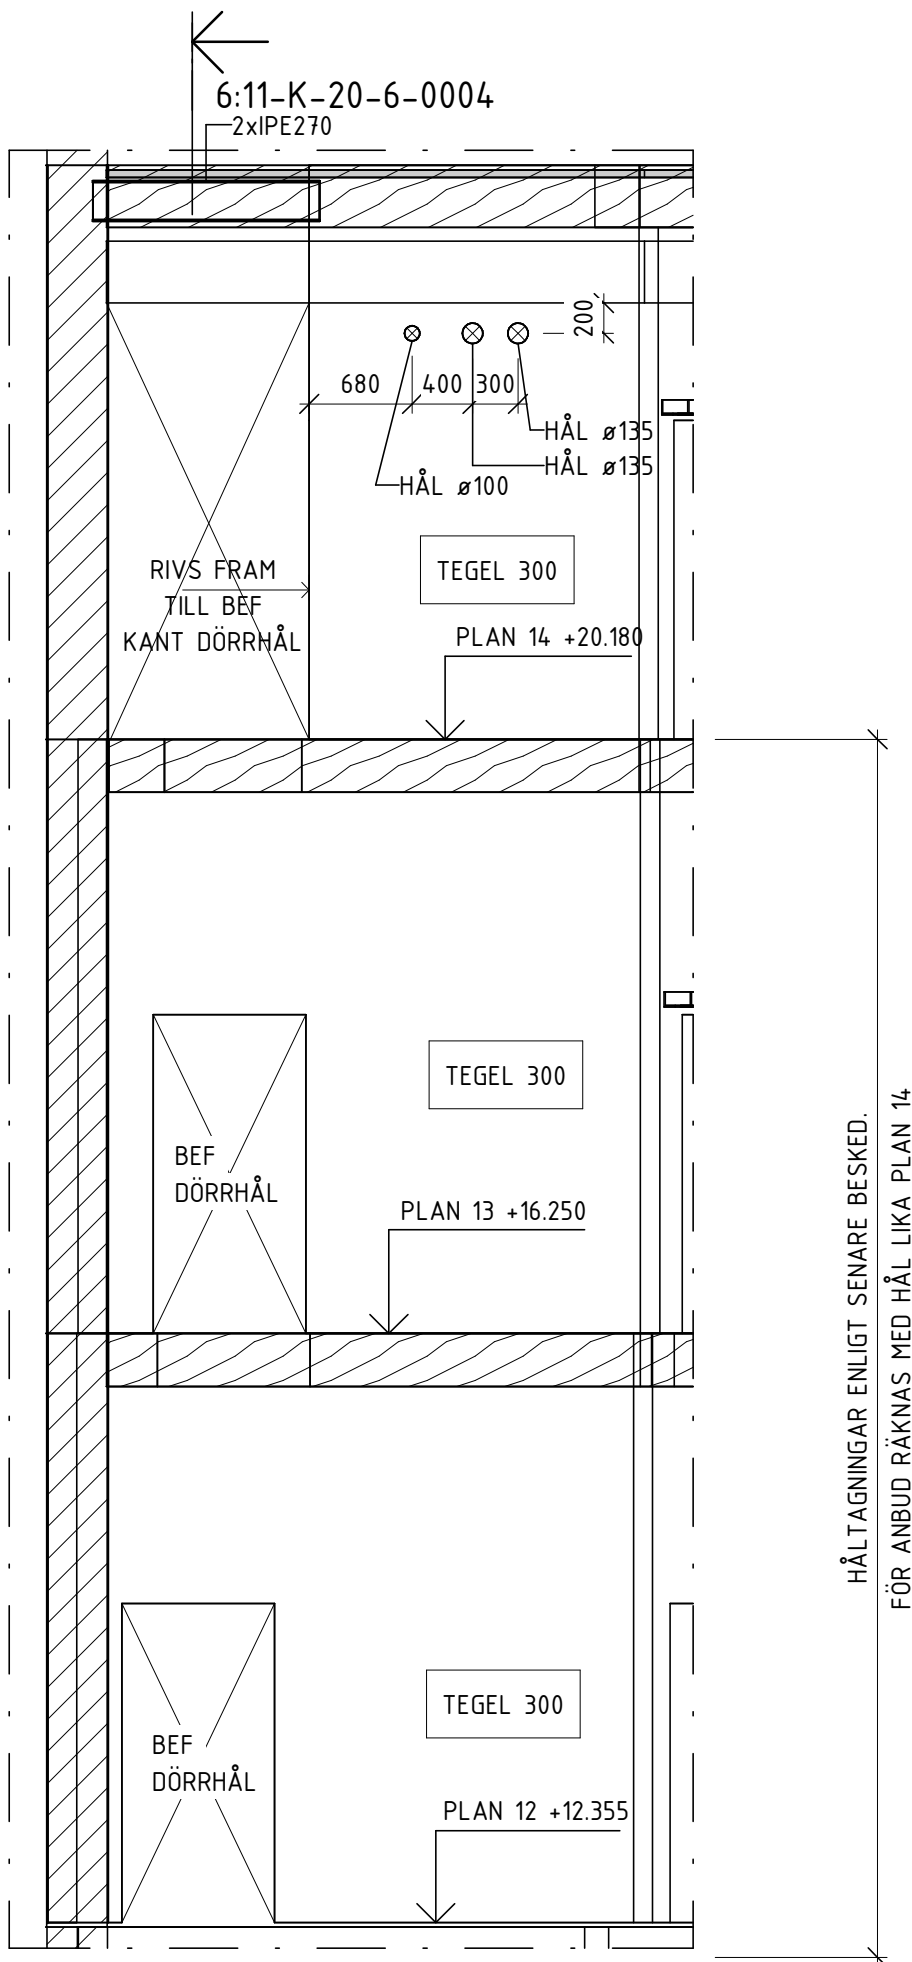

1
SKALA 1 : 50
ELEVATION

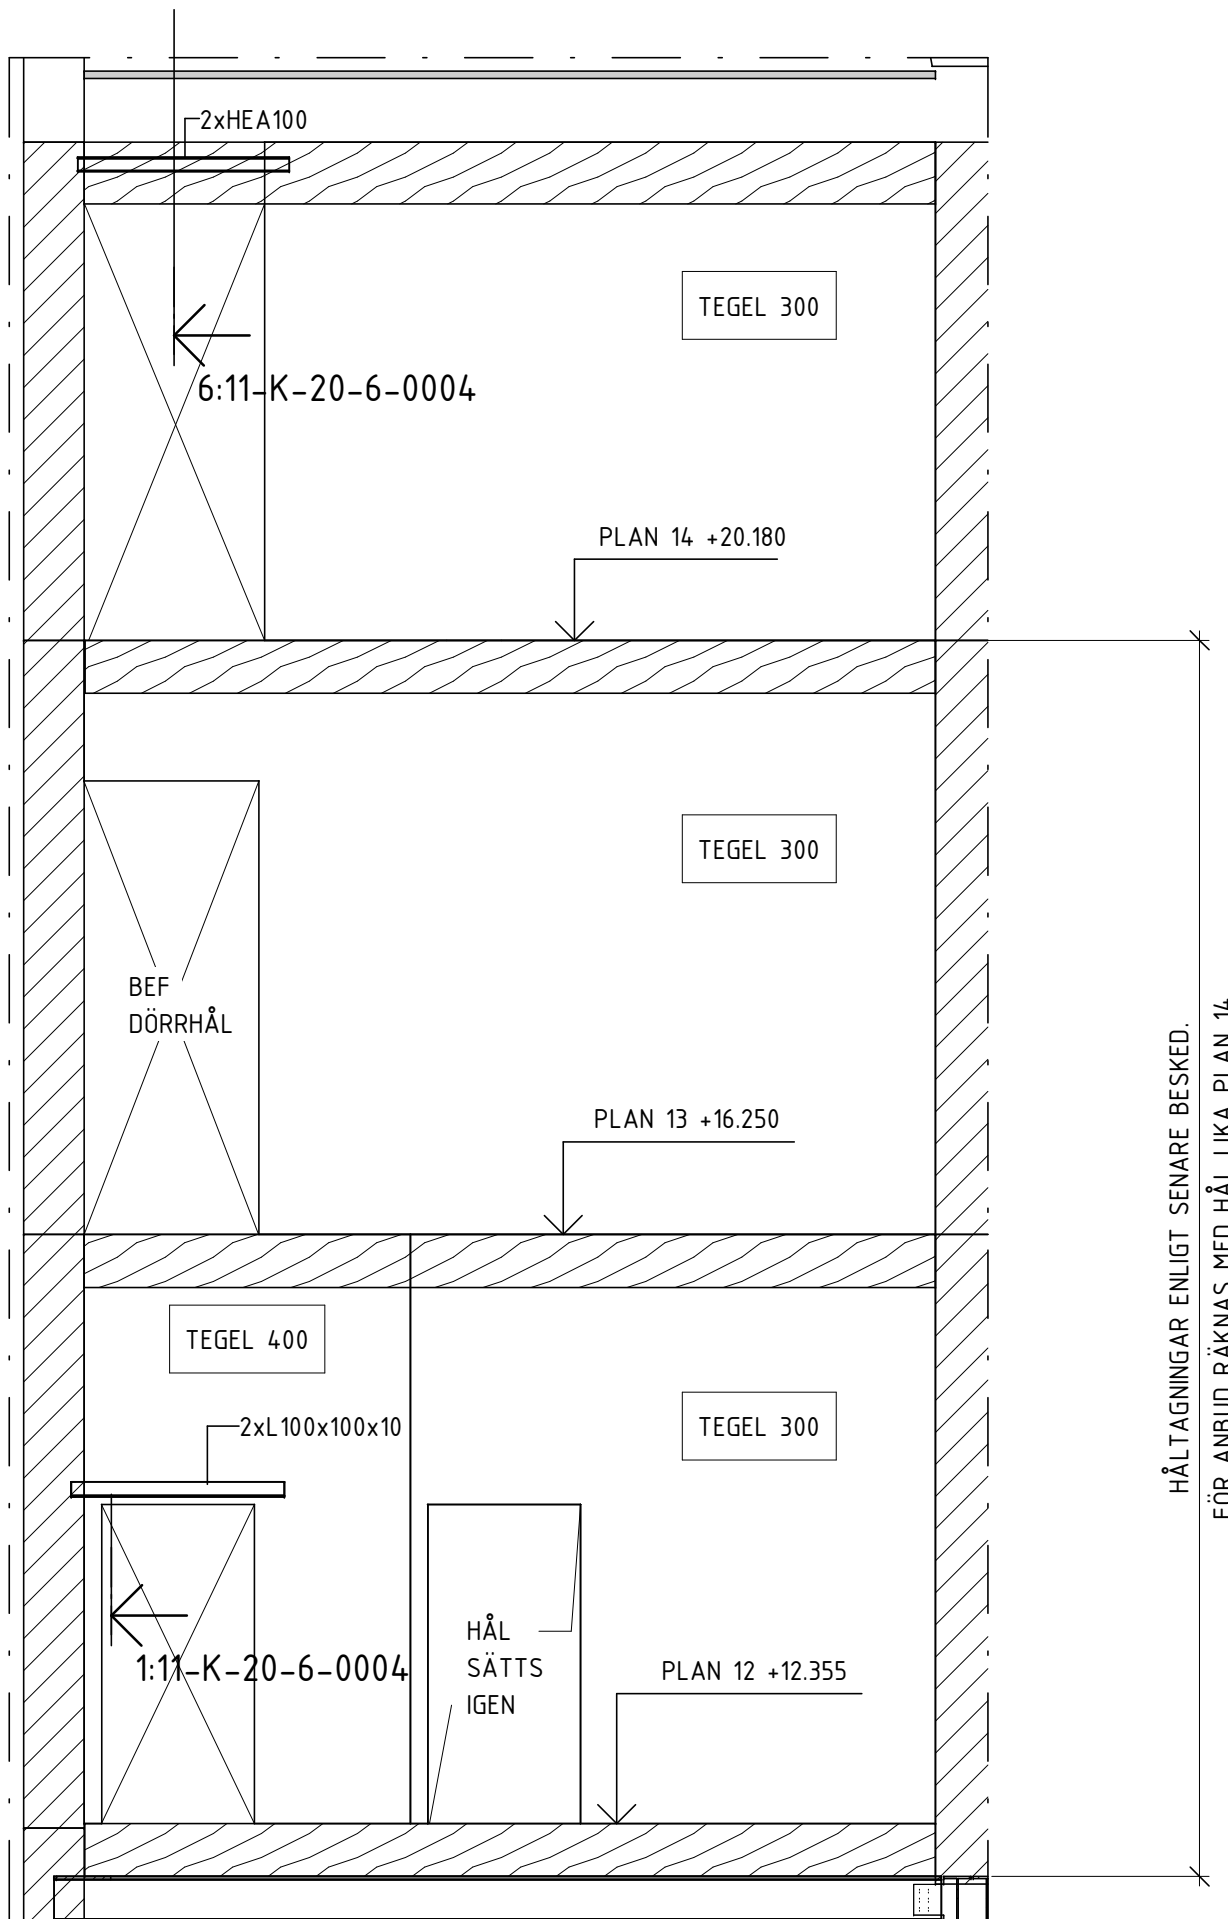

2
SKALA 1 : 50
ELEVATION

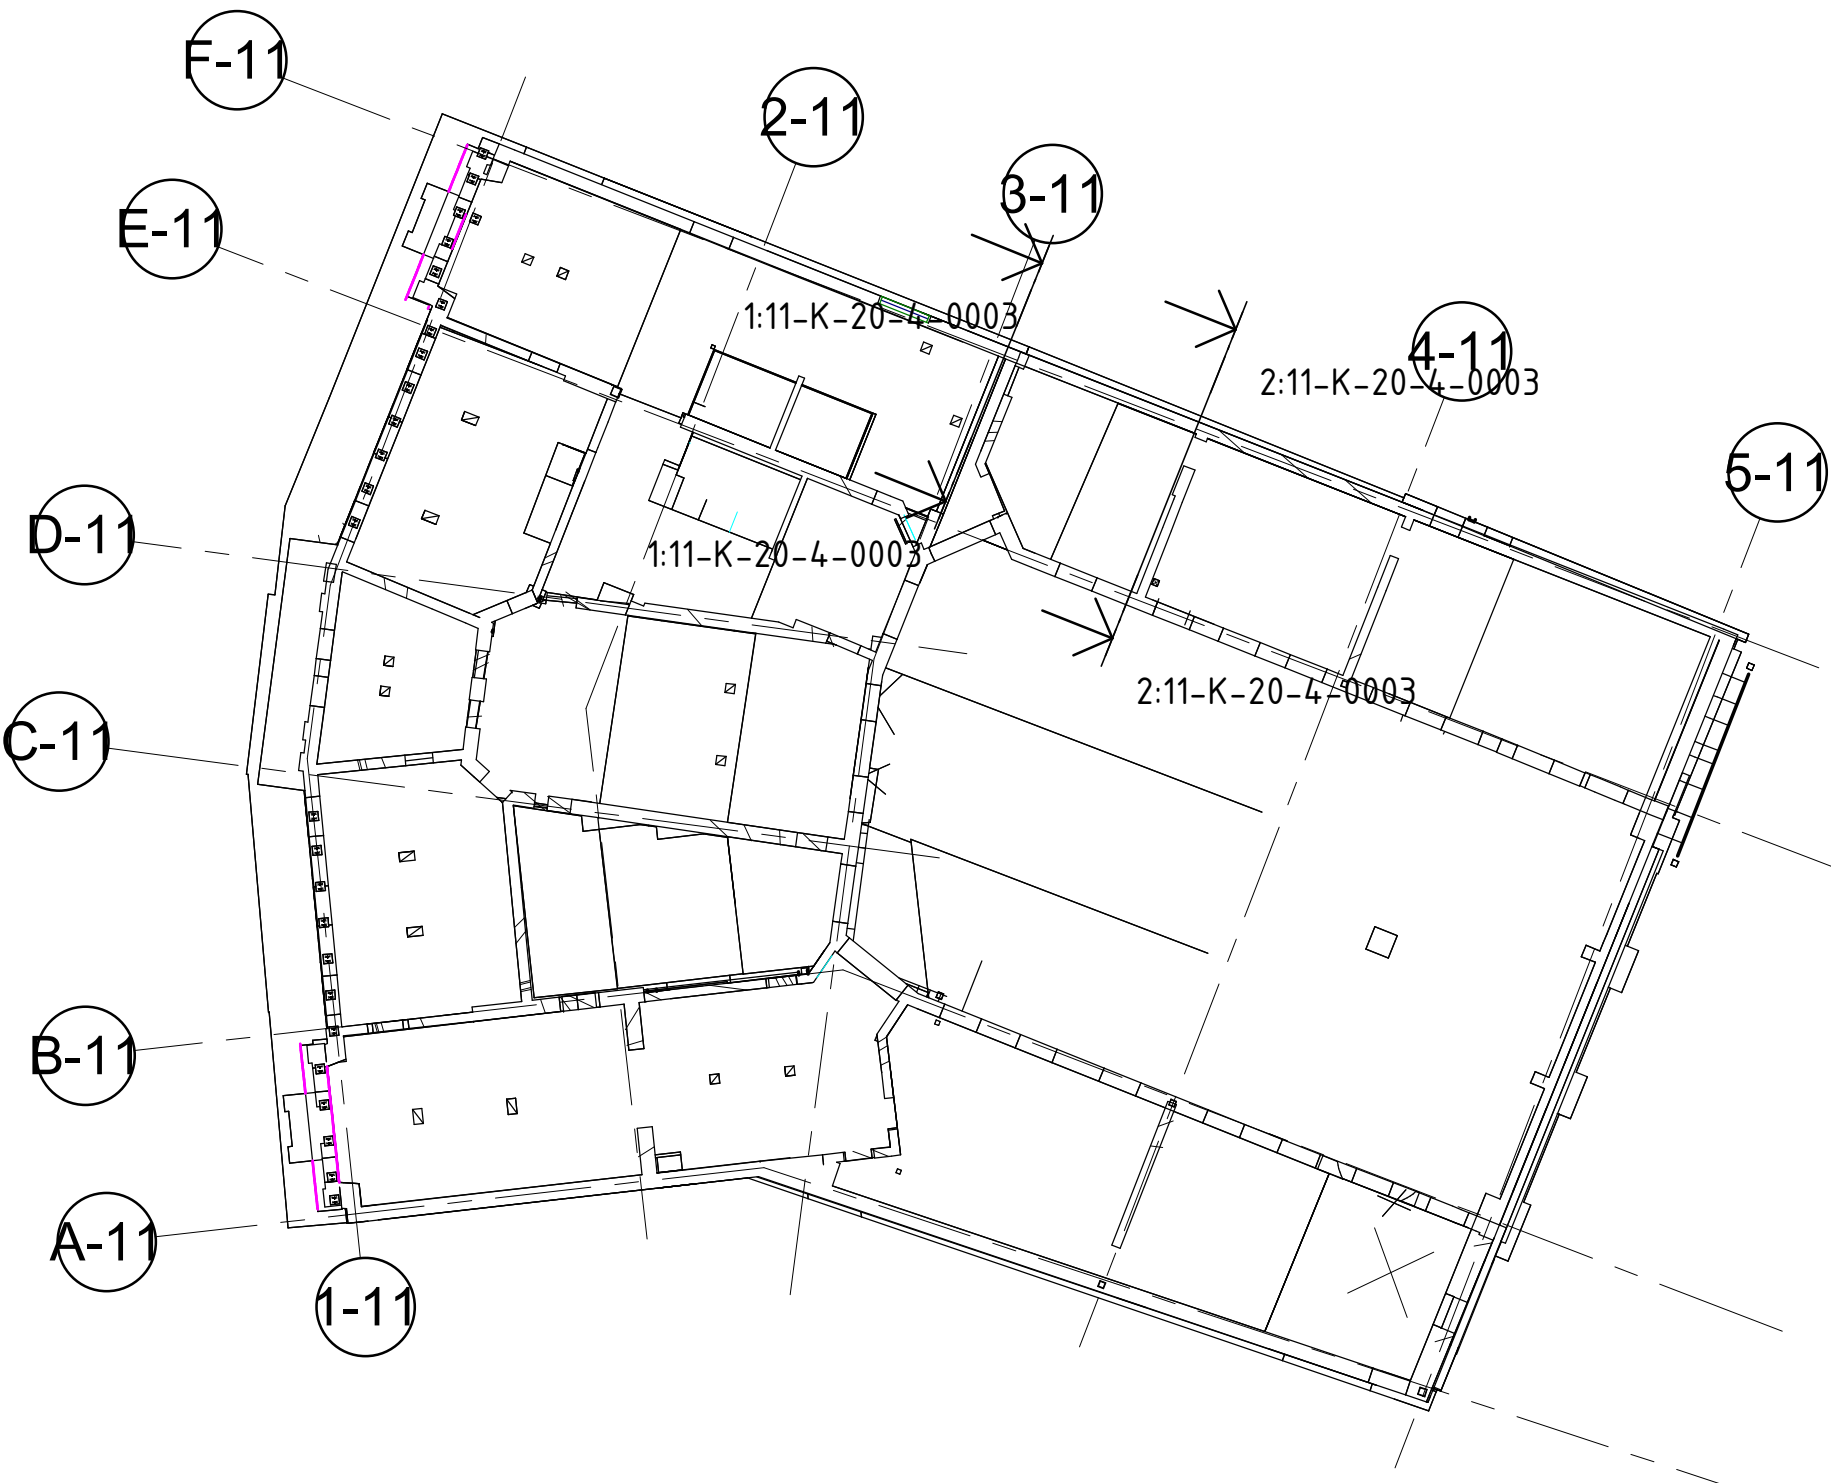

3
SKALA 1 : 250
ÖVERSIKTSPLAN ELEVATIONER

