



11-K-20-4-0006

F-11

E-11

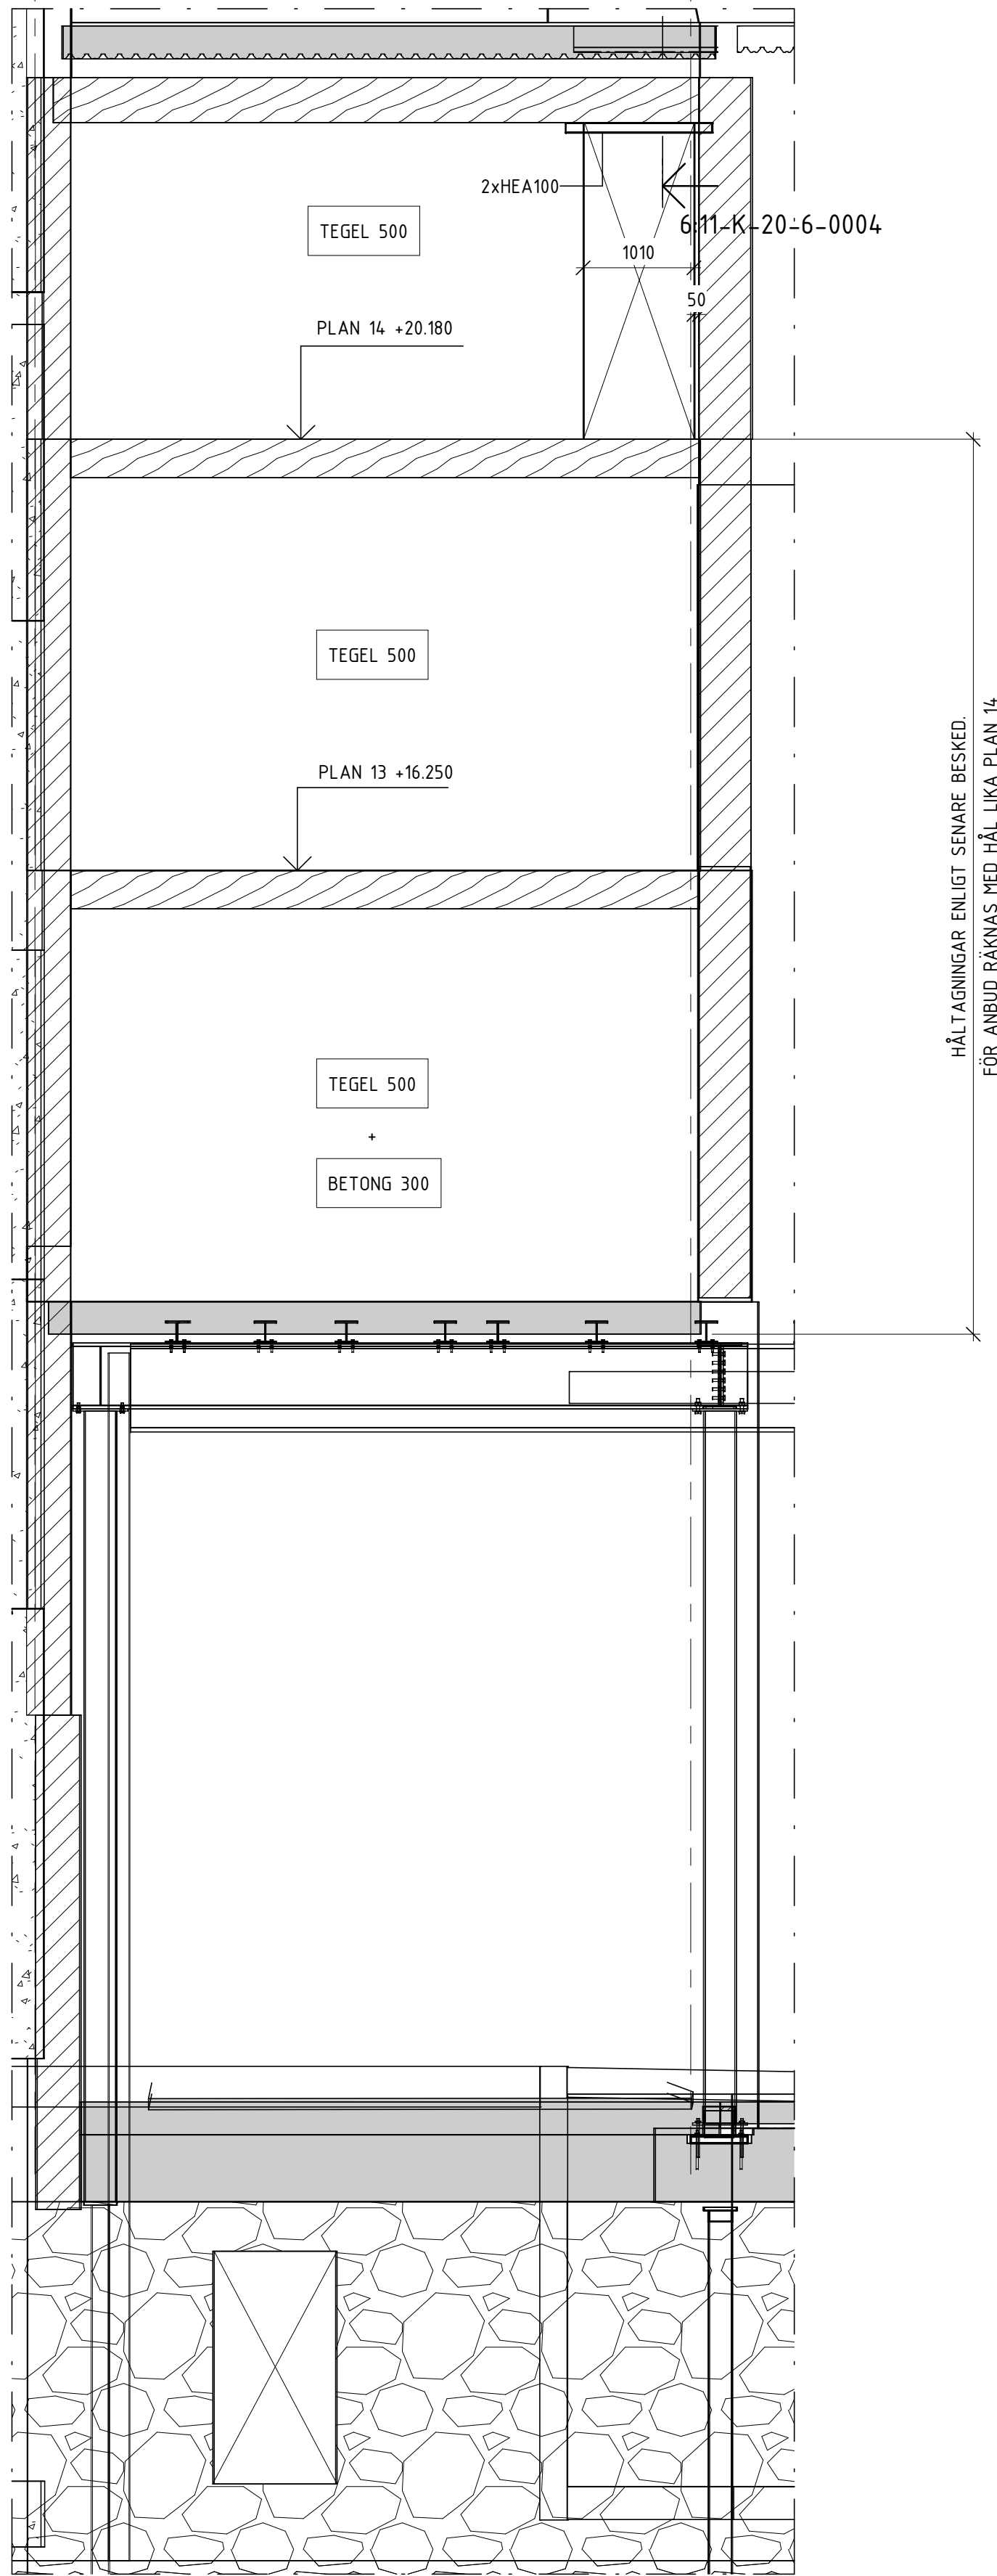


1
SKALA 1 : 50
ELEVATION

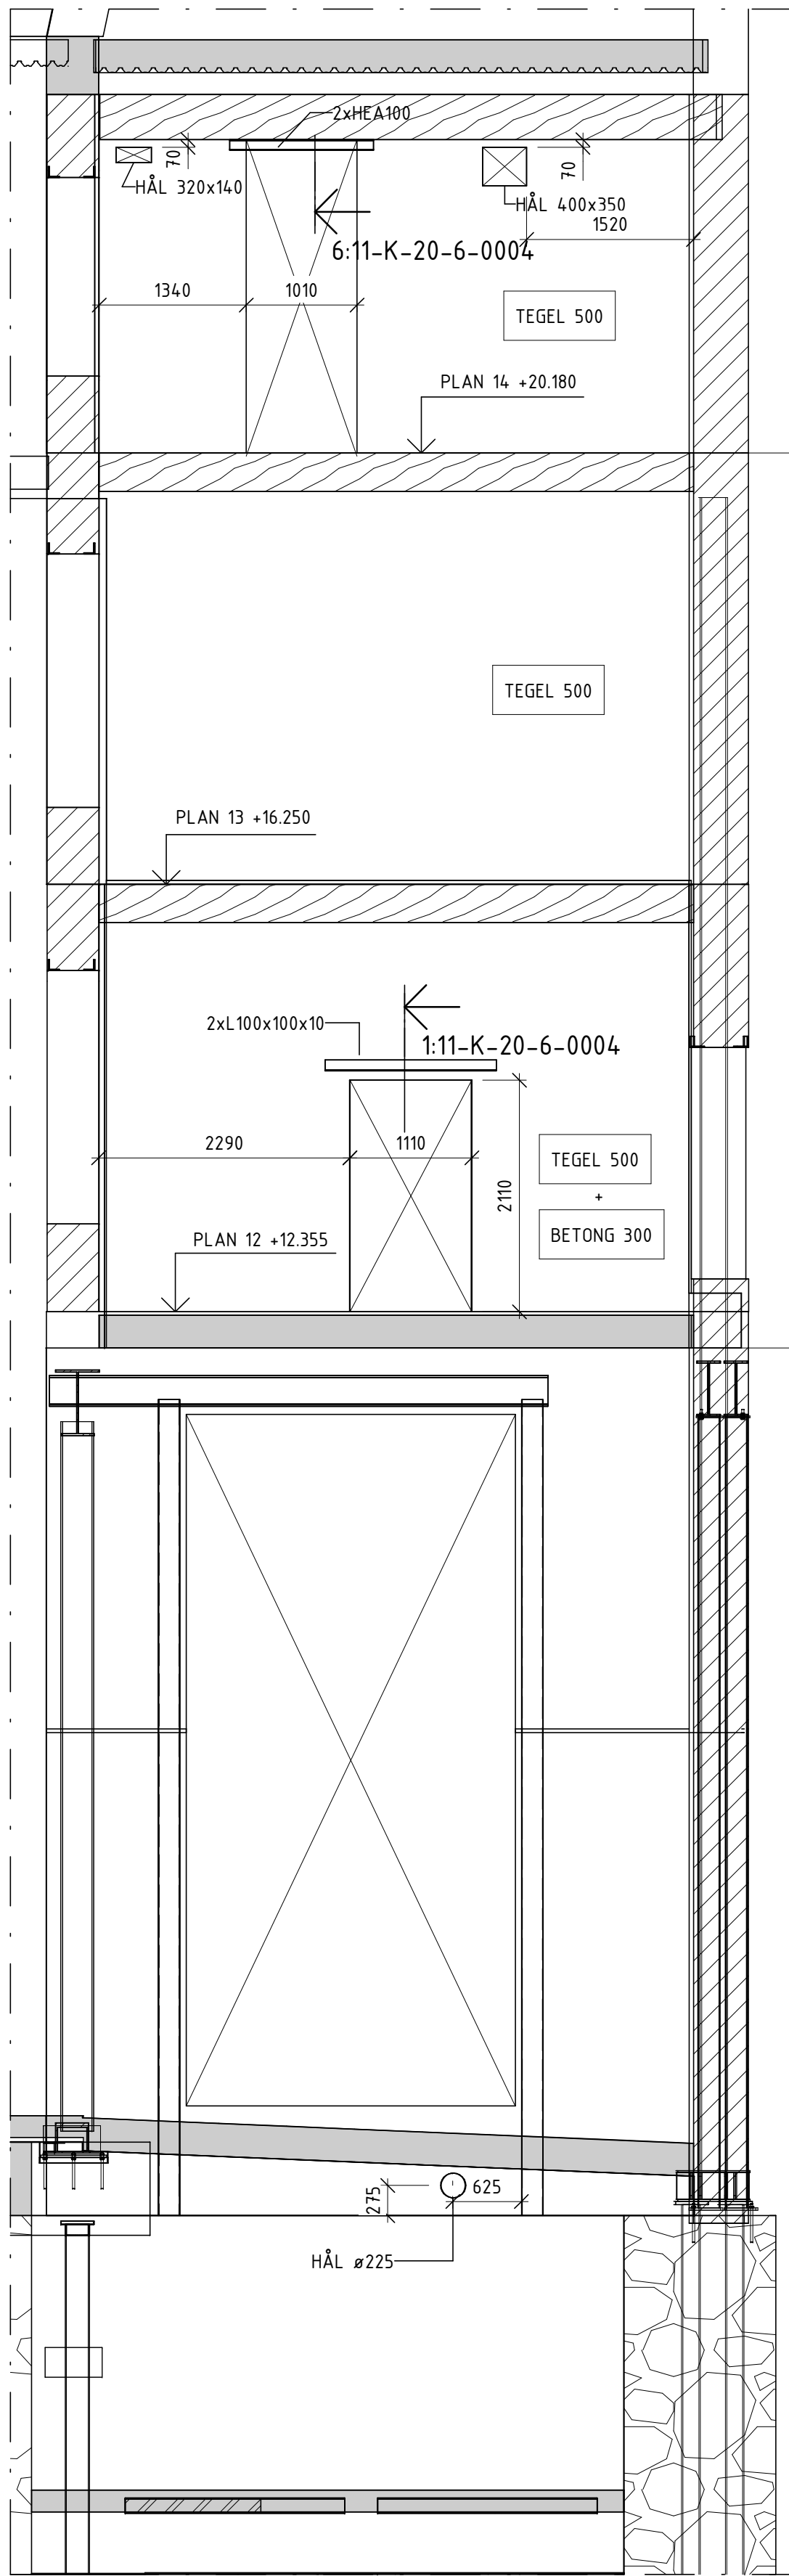

2
SKALA 1 : 50
ELEVATION



3
SKALA 1 : 250
ÖVERSIKTSPLAN ELEVATIONER

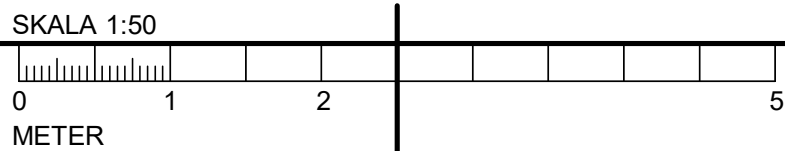

FÖRESKRIFTER

SE FÖRESKRIFTER,

11-K-00-0-0001
11-K-00-0-0002

HÄNVISNINGAR

HÅL SÄTTTS IGEN- SE
DETALJ: 3:11-K-20-6-0101

SAMTLIGA ARBETSMOMENT SKALL UTFÖRAS I
ENLIGHET MED DEN ÖVERGRIPANDE
ARBETSORDRINGEN ANGIVEN
PÅ HANDLING: 11-K-20-0-0009

FÖRKLARINGAR

K-PM-02		2025-03-21		VK
RET	ÄNDRINGEN AVSER	DATUM	SIGN	
BYGGHANDLING				
STUREGALLERIAN AB PROJEKTNUMMER FASTB30001		KV SPERLINGENSBÄCKE STUREGALLERIAN AB		
KUND				
STURE GALLERIAN				
ORIENTERINGSSKISS				
A	AIX Arkitekter AB		T: 08 690 29 00	
B	Brandskyddslaget AB		T: 08 588 188 00	
E	WSP Sverige AB		T: 010 722 50 00	
K	PE Teknik & Arkitektur		T: 010 516 00 00	
V	Bengt Dahlgren AB		T: 08 588 881 00	
SP	Convisse AB		T: 08 400 297 50	
GE	GEOMIND		T: 08 556 929 90	
GL	ACC		T: 08 556 183 70	
-			T: -	
UPPDRAG NR 11041349		RITAD/KONSTR. AV V. KARLSSON		HANDLAGARE E. EHRENBURG
DATUM 2025-03-21		ANSVARIG J. KARLGREN		BYGGNAD 11
HÅLTAGNINGSELEVATION STOMLINJE 5-11				
SKALA A1 = 1:50	NUMMER 11-K-20-4-0006			I BET A