



HÄNVISNINGAR

HÅL SÄTTS IGEN- SE  
DETALJ: 3:11-K-20-6-0101


SAMTLIGA ARBETSMOMENT SKALL UTFÖRAS I  
ENLIGHET MED DEN ÖVERGRIPANDE  
ARBETSDRÖNINGEN ANGIVEN  
PÅ HANDLING: 11-K-20-0-0009

FÖRKLARINGAR

K-PM-02		2025-03-21		VK
BET	ÄNDRINGEN AVSEER	DATUM	SIGN	
BYGGHANDLING				
STUREGALLERIAN AB PROJEKTNUMMER FASTB30001		KV SPERLINGENSBÄCKE STUREGALLERIAN AB		
KUND				
STURE GALLERIAN				
ORIENTERINGSSKISS				
A AIX Arkitekter AB		T: 08 690 29 00		
B Brandskyddslaget AB		T: 08 588 188 00		
E WSP Sverige AB		T: 010 722 50 00		
K PE Teknik & Arkitektur		T: 010 516 00 00		
V Bengt Dahlgren AB		T: 08 588 881 00		
SP Convisse AB		T: 08 400 297 50		
GED	GEOMIND	T: 08 556 929 90		
GLAS	ACC	T: 08 556 183 70		
-		T: -		
UPPDRAG NR 11041349		RITAD/KONSTR AV V. KARLSSON		HANDLAGGARE E. EHRENBURG
DATUM 2025-03-21		ANSVARIG J. KARLGREN		BYGGNAD 11
HÅLTAGINGSELEVATION STOMLINJE B-11				
SKALA A1 = 1:50		NUMMER 11-K-20-4-0008		BET A

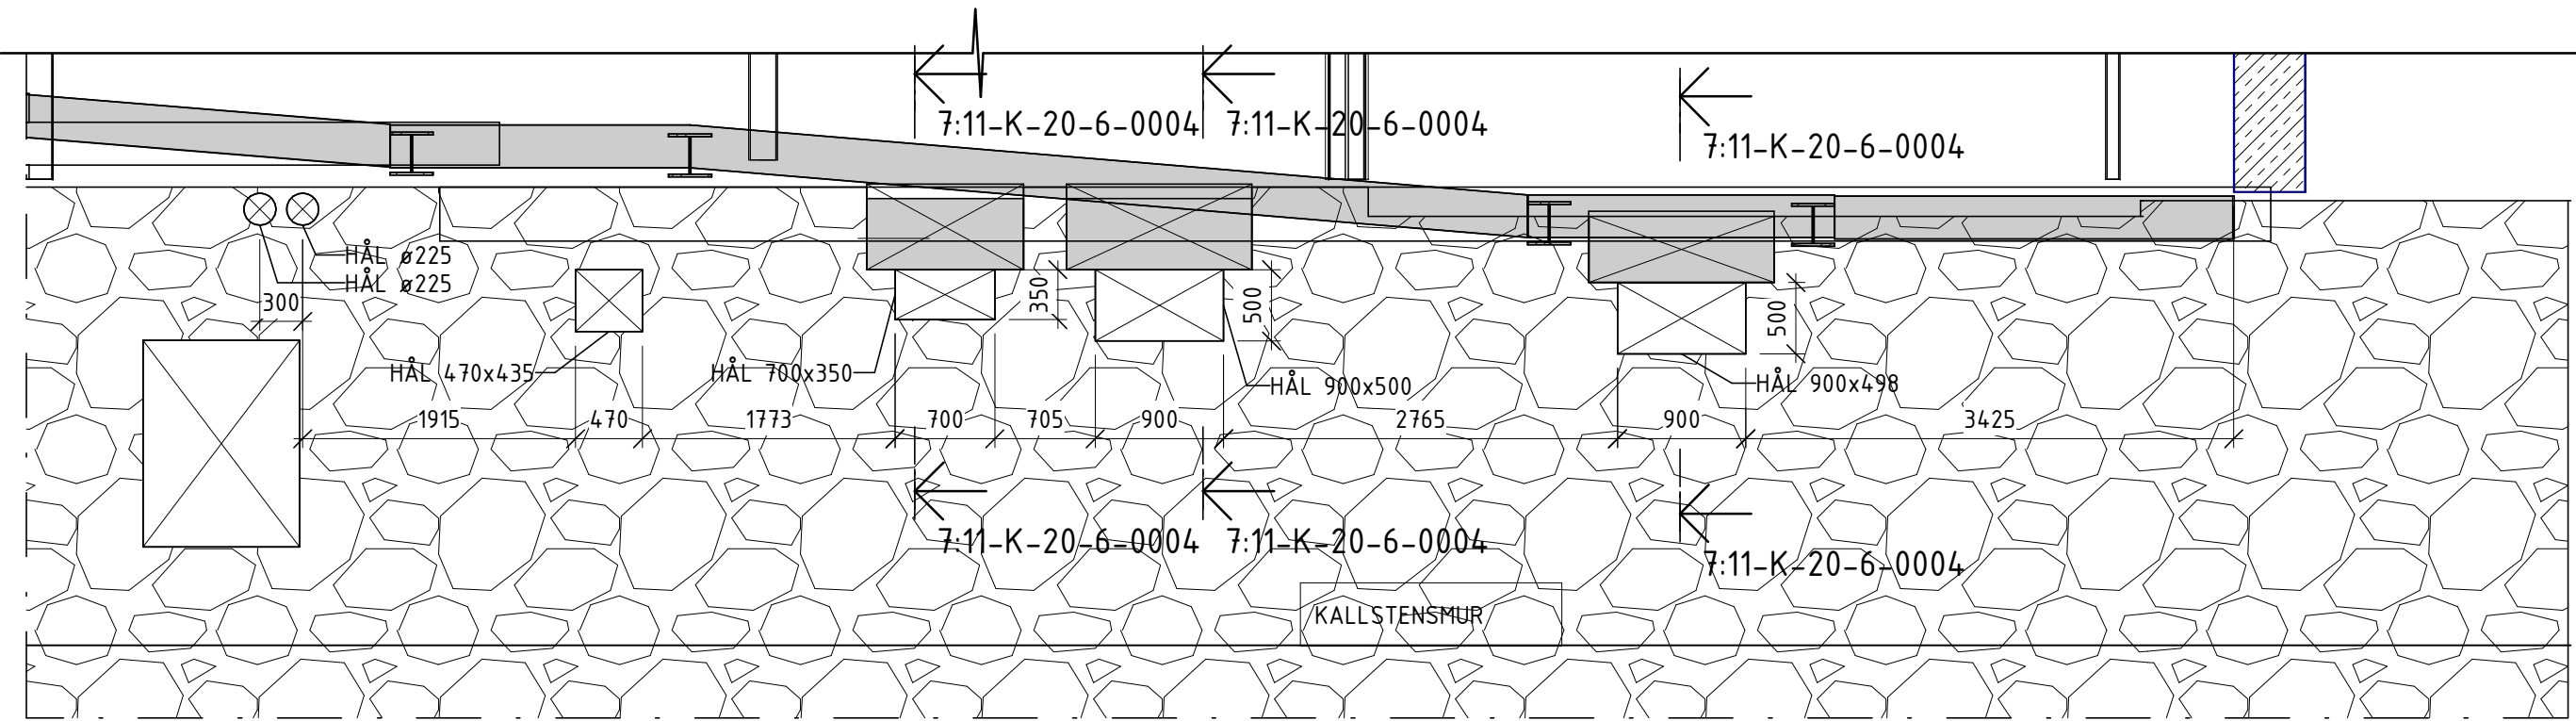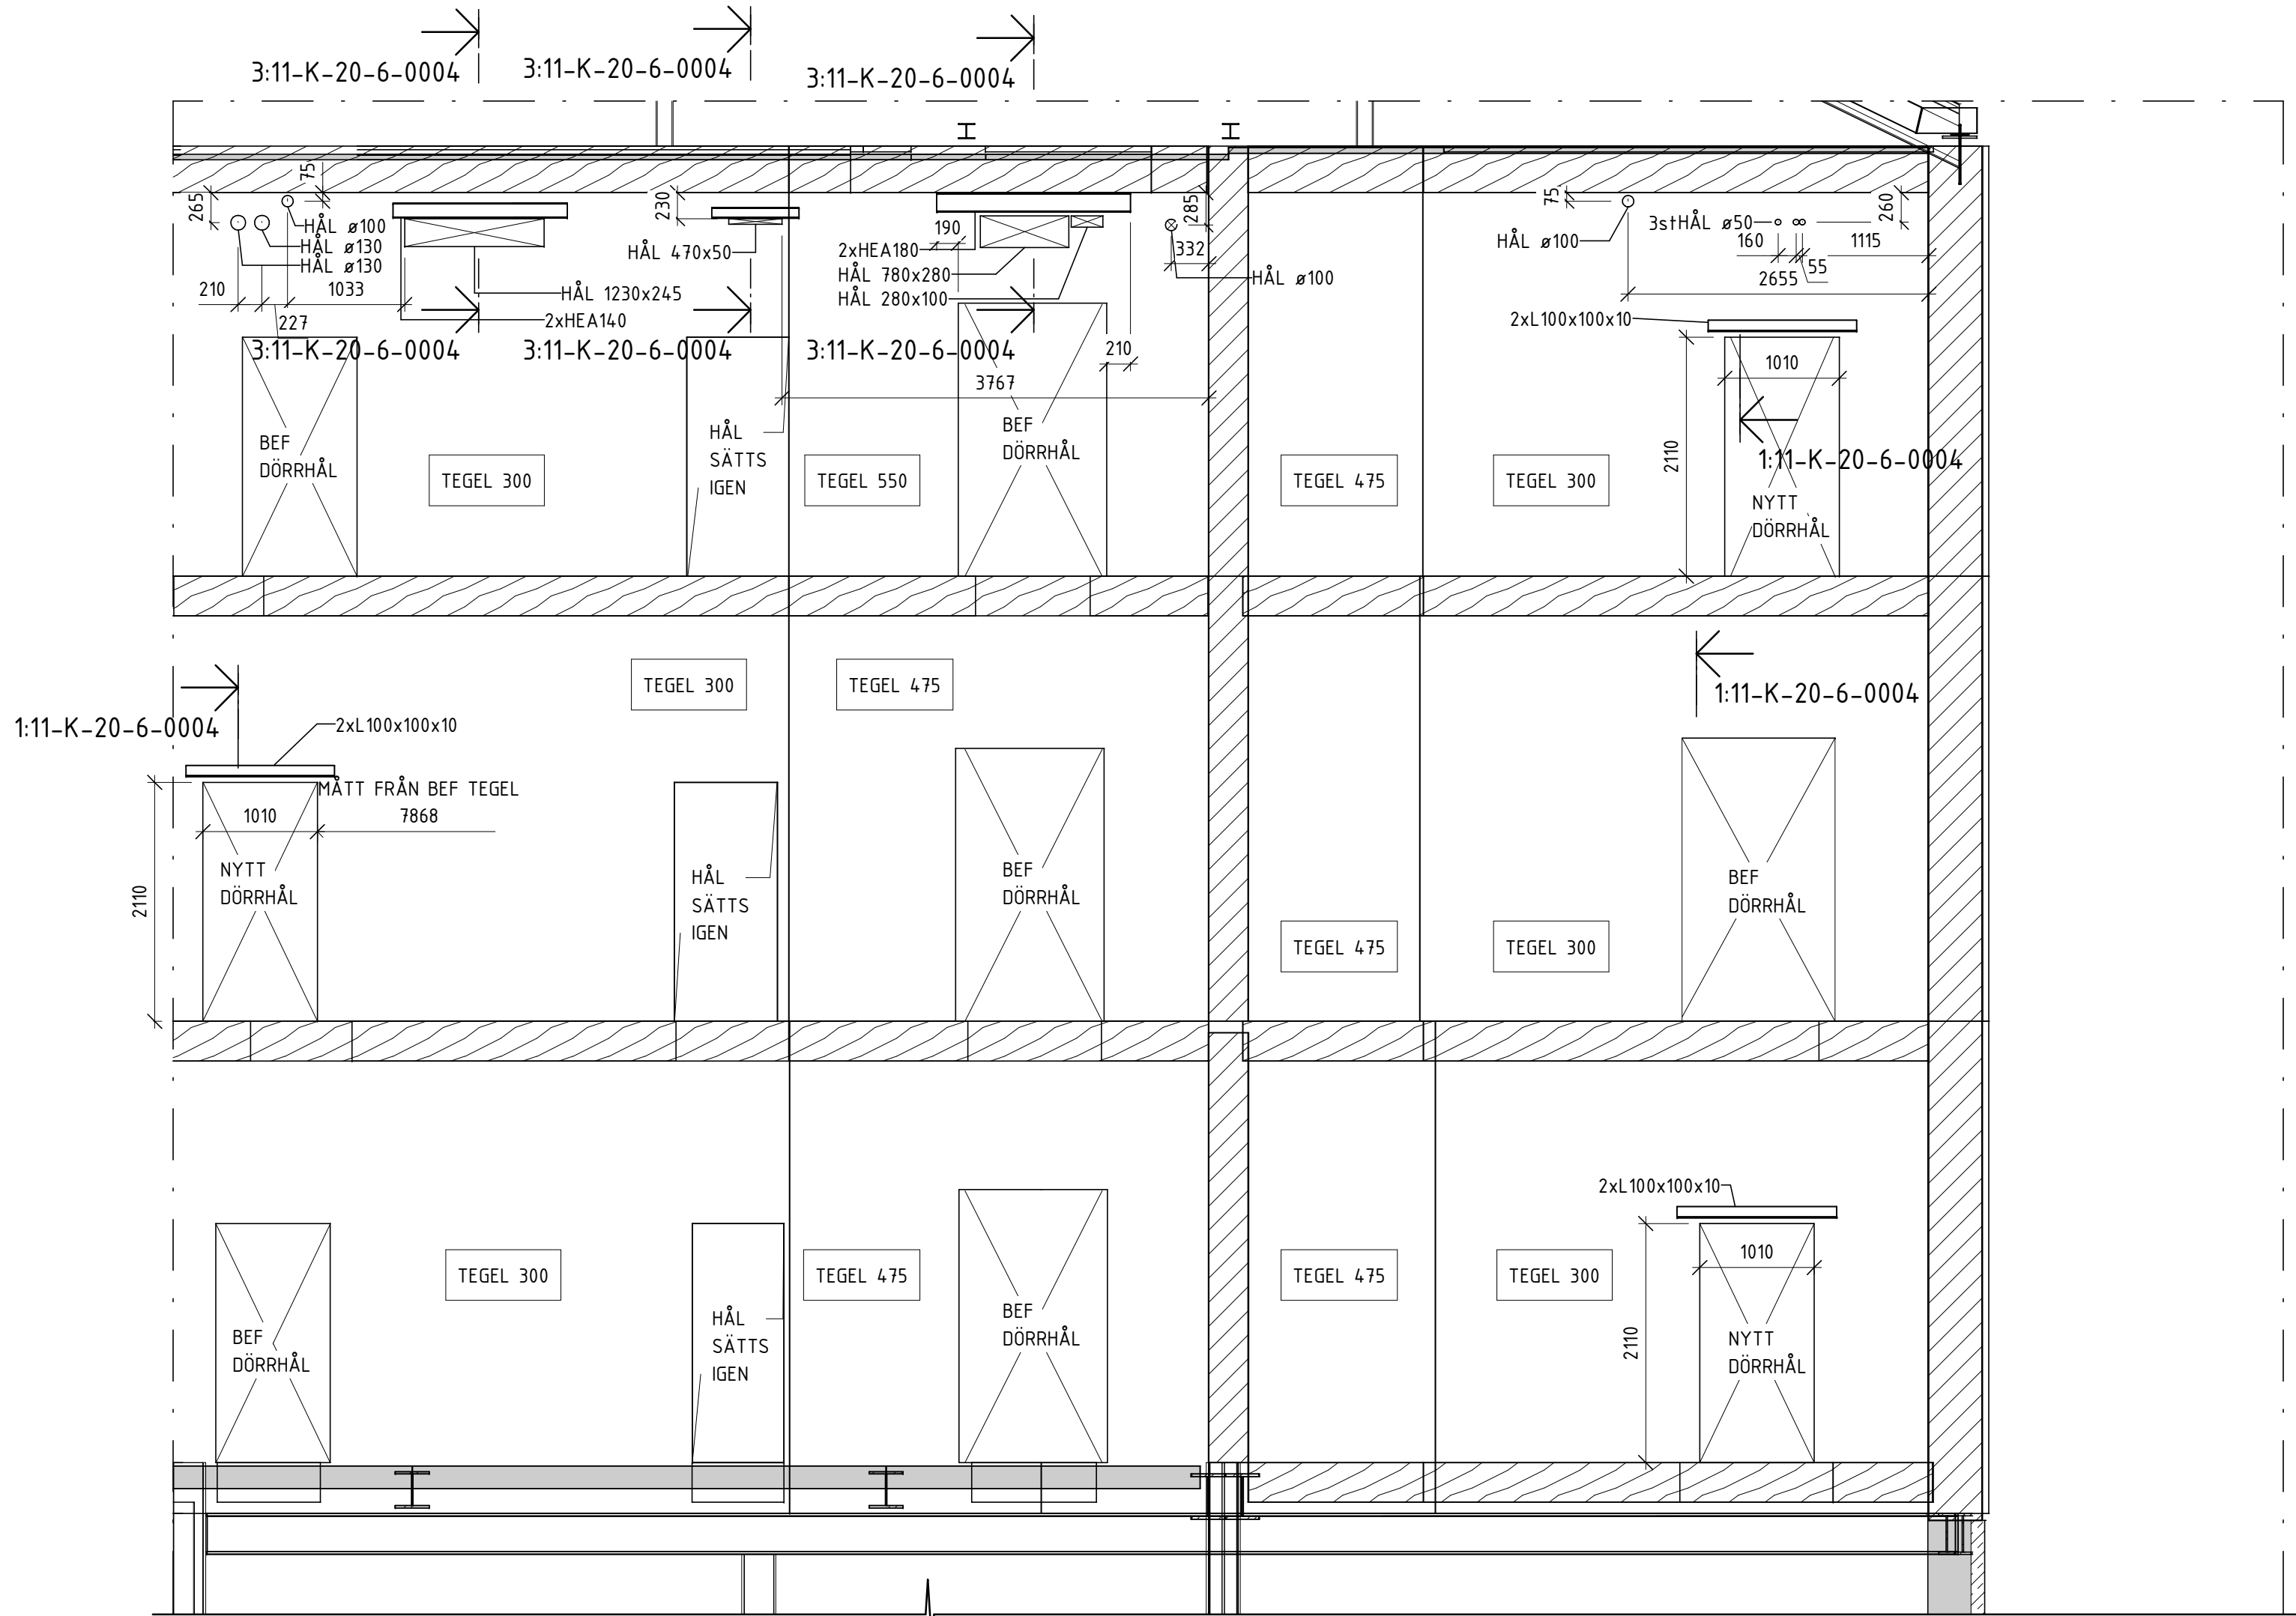

1  
SKALA 1 : 50  
ELEVATION

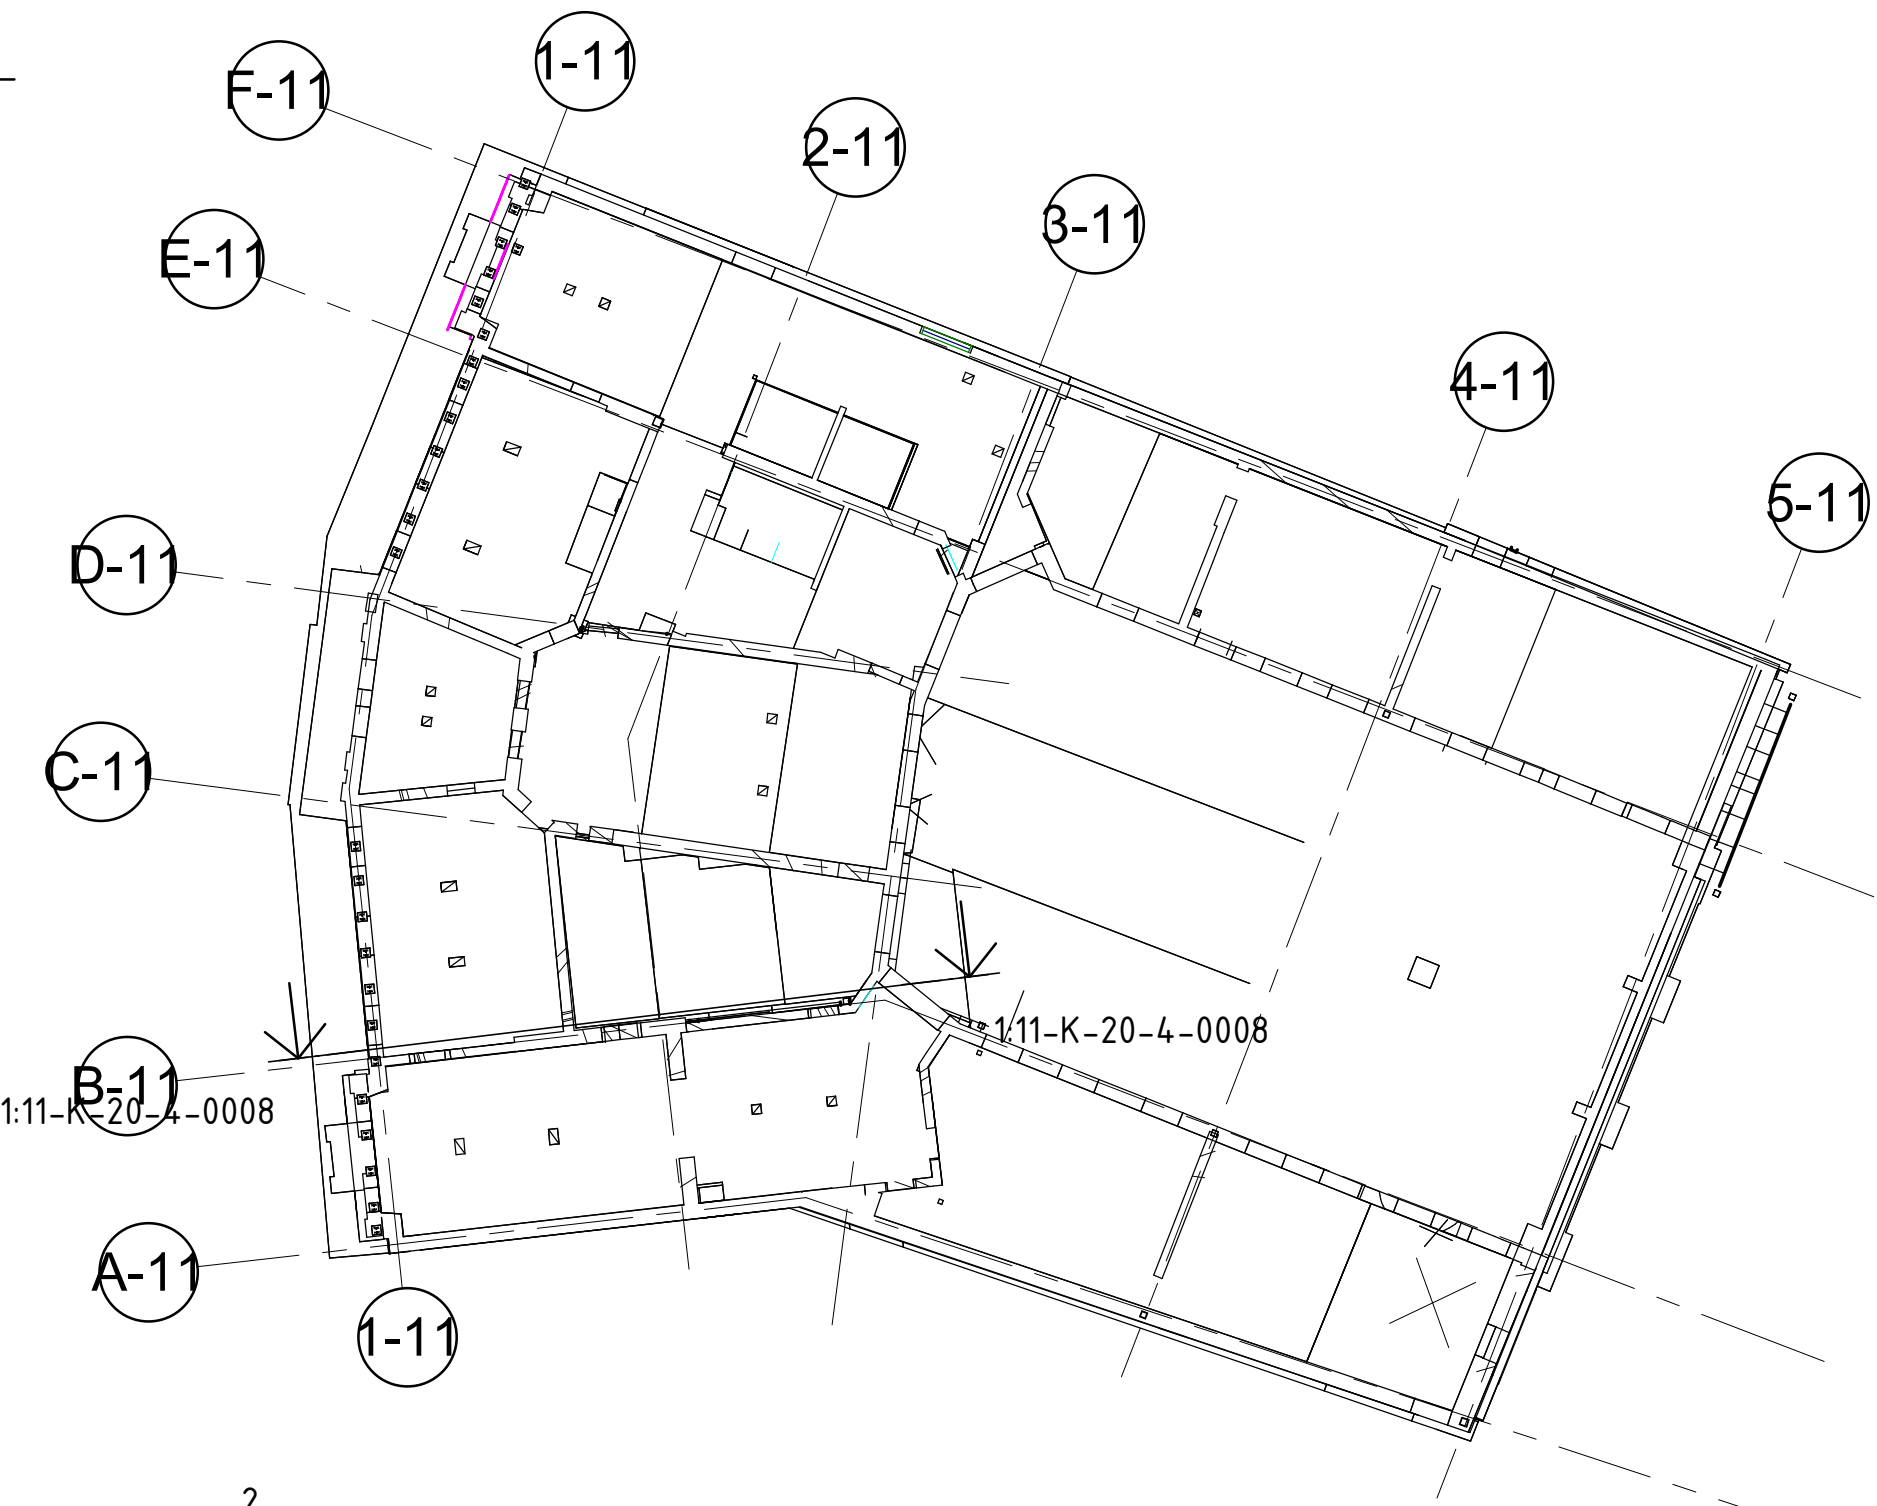

2  
SKALA 1 : 250  
ÖVERSIKTSPLAN ELEVATIONER

