



1
SKALA 1 : 50
ELEVATION

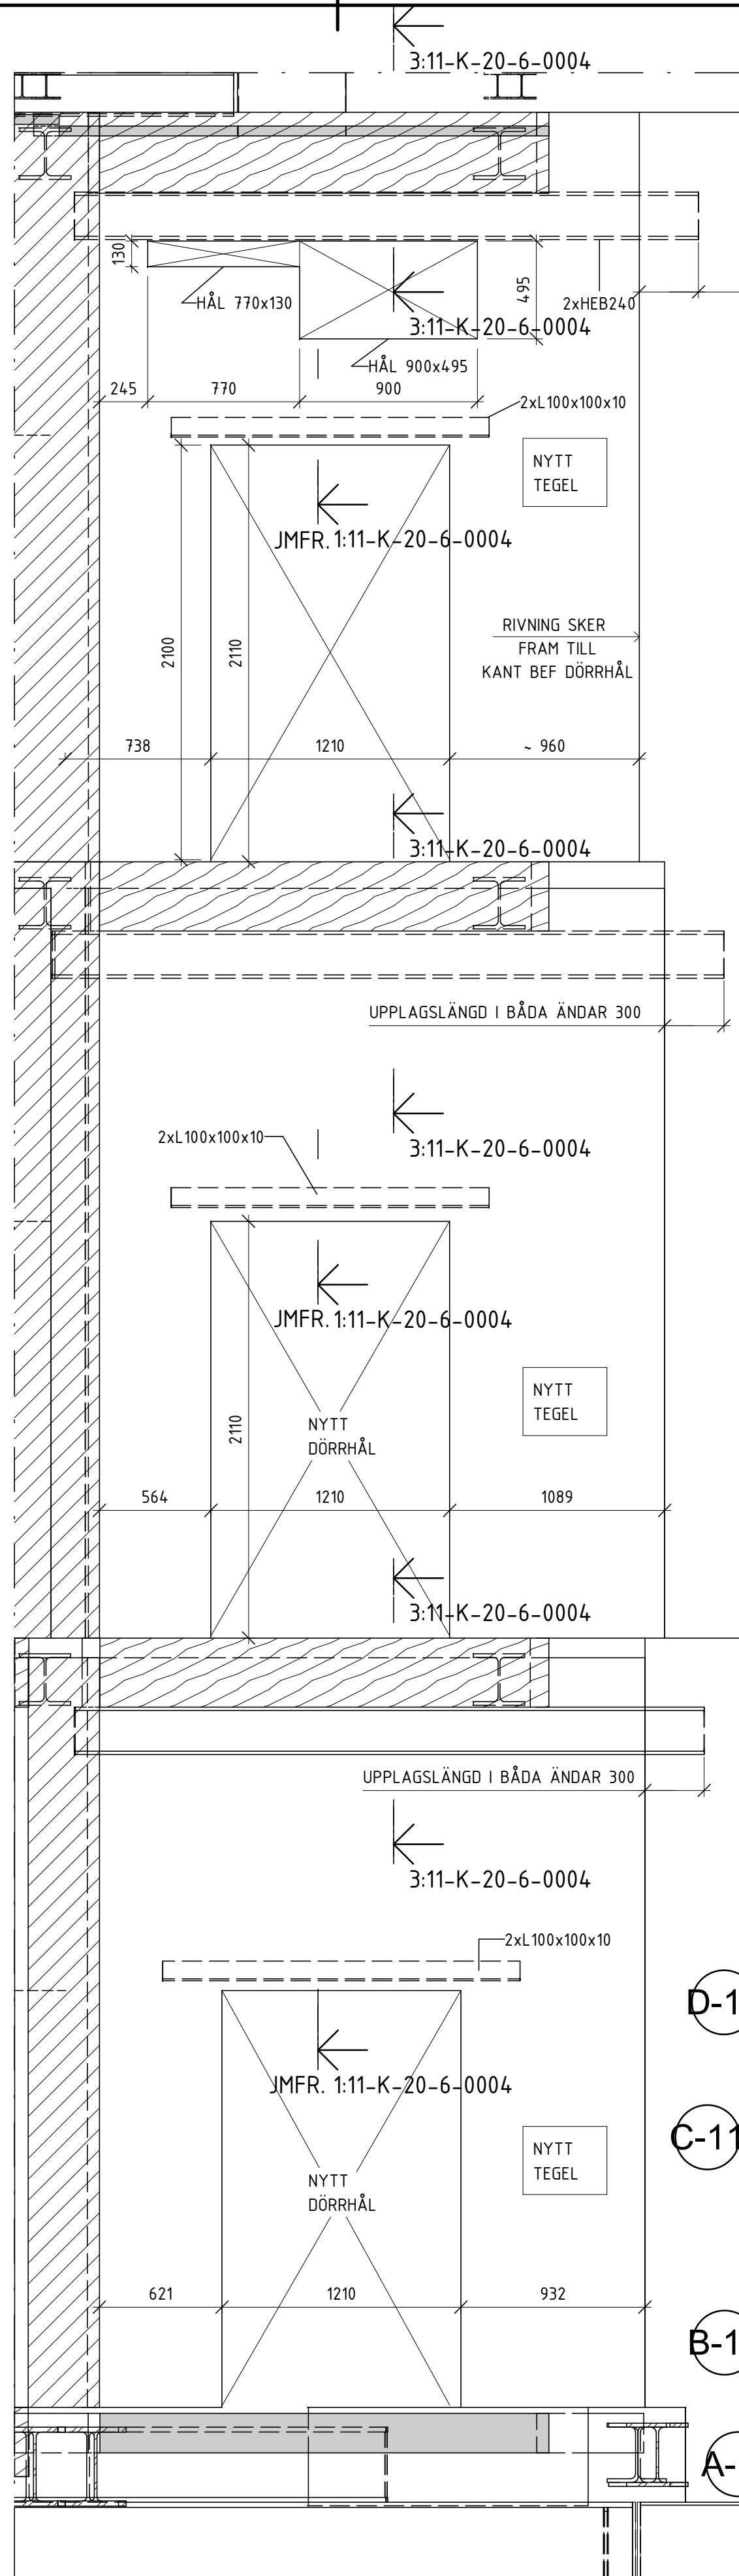

2
SKALA 1 : 25
ELEVATION

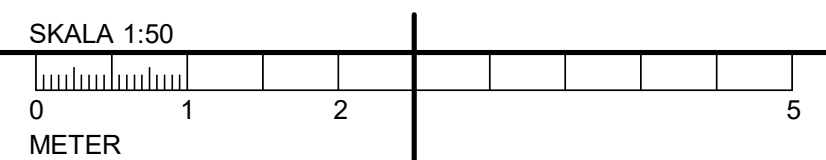

- ARBETSGÅNG.
1. AVVÄXLING PLAN 14 MONTERAS ENLIGT: 3:11-K-20-6-0004
 2. BEF VÄGG PLAN 14 RIVS.
 3. PUNKT 1-2 UPPREPAS FÖR PLAN 13
 4. PUNKT 1-2 UPPREPAS FÖR PLAN 12
 5. NY VÄGG MURAS UPP PLAN 12.
 6. NY VÄGG MURAS UPP PLAN 13.
 7. NY VÄGG MURAS UPP PLAN 14.



3
SKALA 1 : 250
ÖVERSIKTSPLAN ELEVATIONER

FÖRESKRIFTER

SE FÖRESKRIFTER, 11-K-00-0-0001
11-K-00-0-0002


HÄNVISNINGAR

HÅL SÄTTS IGEN- SE
DETALJ: 3:11-K-20-6-0101

SAMTLIGA ARBETSMOMENT SKALL UTFÖRAS I
ENLIGHET MED DEN ÖVERGRIPANDE
ARBETSDRÖNINGEN ANGIVEN
PÅ HANDLING: 11-K-20-0-0009

FÖRKLARINGAR

A	K-PM-02	2025-03-21	VK
BET	ÄNDRINGEN AVSER	DATUM	SIGN
BYGGHANDLING			
STUREGALLERIAN AB PROJEKTNUMMER FASTB30001	KV SPERLINGENSBÄCKE STUREGALLERIAN AB		

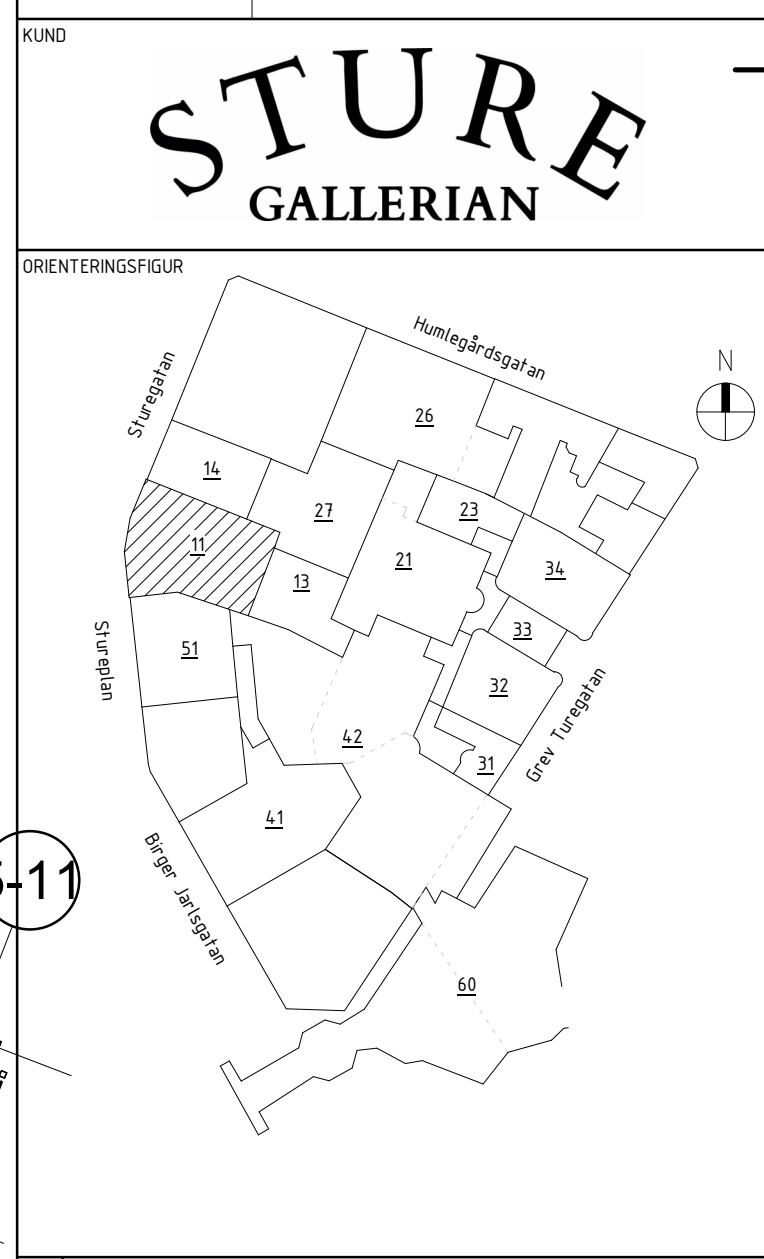

A	AIX Arkitekter AB	T: 08 690 29 00
B	Brandskyddslaget AB	T: 08 588 188 00
E	WSP Sverige AB	T: 010 722 50 00
K	PE Teknik & Arkitektur	T: 010 516 00 00
V	Bengt Dahlgren AB	T: 08 588 881 00
SP	Convisse AB	T: 08 400 297 50
RED	GEOMIND	T: 08 556 929 90
GLAS	ACC	T: 08 556 183 70
-	-	T: -
UPPDRAG NR 11041349	RITAD/KONSTR AV V. KARLSSON	HANDLAGGARE E. EHRENBURG
DATUM 2025-03-21	ANSVARIG J. KARLGREN	BYGGNAD 11

HÅLTAGNINGSELEVATION STOMLINJE C-11

SKALA A1 = 1:50/1:25	NUMMER 11-K-20-4-0009	BET A
-------------------------	--------------------------	----------