

FÖRESKRIFTER


SE FÖRESKRIFTER,  
11-K-00-0-0001  
11-K-00-0-0002

HÄNVISNINGAR


HÅL SÄTTS IGEN- SE  
DETALJ: 3:11-K-20-6-0101

SAMTLIGA ARBETSMOMENT SKALL UTFÖRAS I  
ENLIGHET MED DEN ÖVERGRIPANDE  
ARBETSORDNINGEN ANGIVEN  
PÅ HANDLING: 11-K-20-0-0009

FÖRKLARINGAR

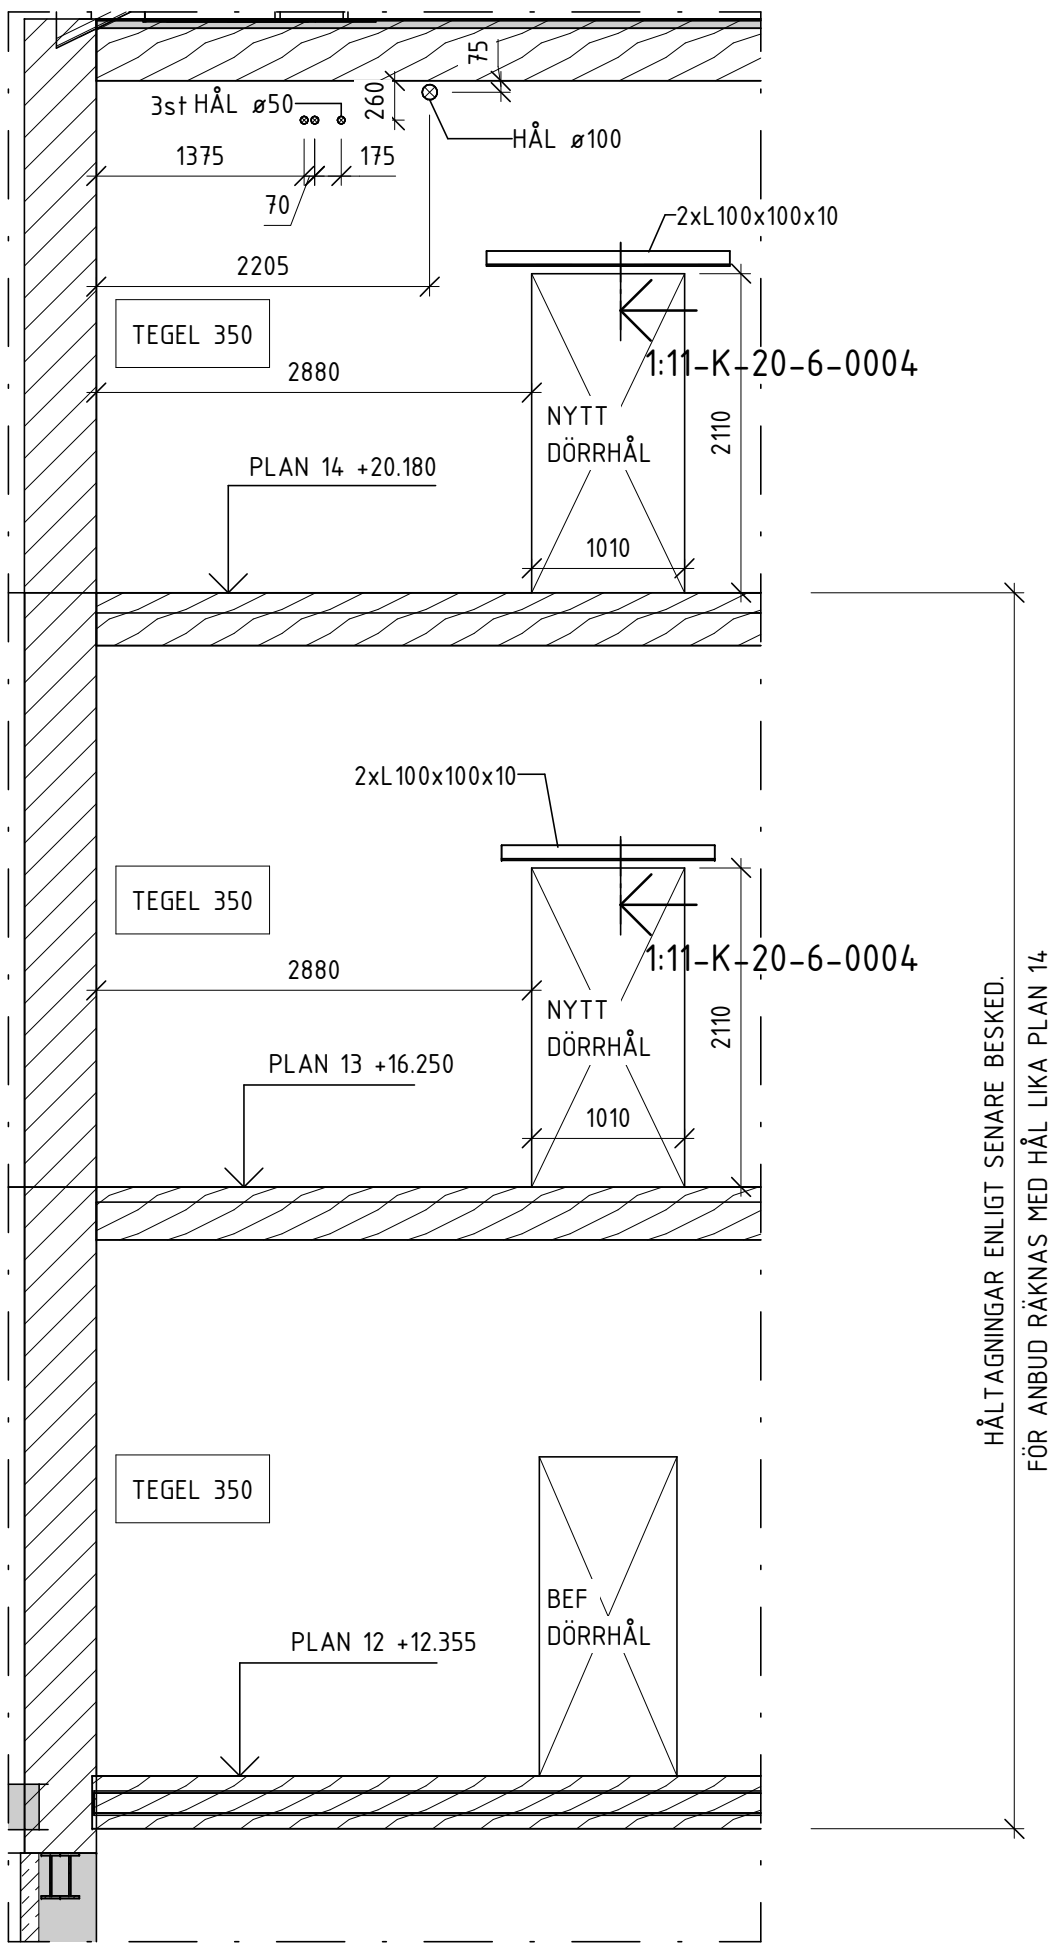

1  
SKALA 1 : 50  
C-112

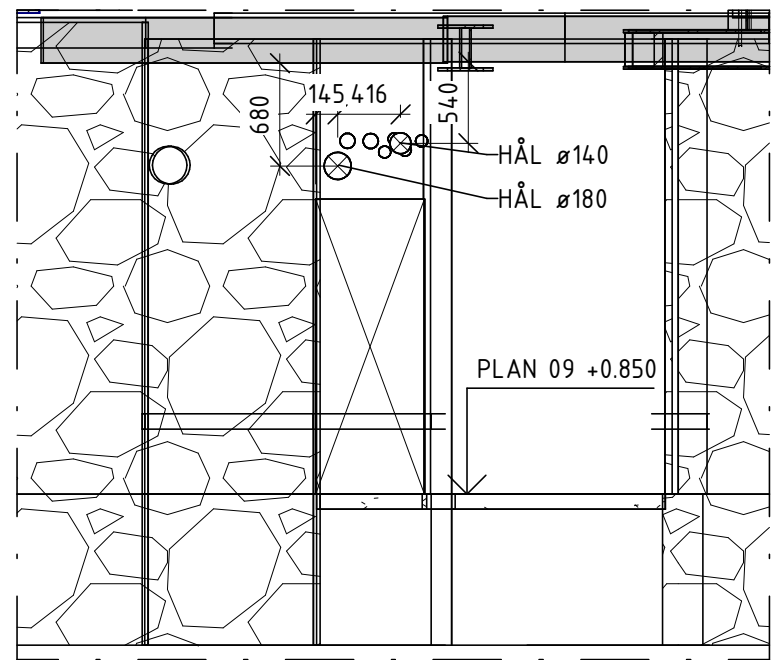

2  
SKALA 1 : 50  
UNDER UTREDNING



3  
SKALA 1 : 250  
ÖVERSIKTSPLAN ELEVATIONER

K-PM-02		2025-03-21	VK
BET	ÄNDRINGEN AVSER	DATUM	SIGN
BYGGHANDLING			
STUREGALLERIAN AB PROJEKTNUMMER FASTB30001		KV SPERLINGENSBÄCKE STUREGALLERIAN AB	
KUND			
STURE GALLERIAN			
ORIENTERINGSSKISS			
A	AIX Arkitekter AB	T: 08 690 29 00	
B	Brandskyddslaget AB	T: 08 588 188 00	
E	WSP Sverige AB	T: 010 722 50 00	
K	PE Teknik & Arkitektur	T: 010 516 00 00	
V	Bengt Dahlgren AB	T: 08 588 881 00	
SP	Convise AB	T: 08 400 297 50	
GE	GEOMIND	T: 08 556 929 90	
GL	ACC	T: 08 556 183 70	
-	-	T: -	
UPPDRAG NR	RITAD/KONSTR AV	HANDLAGGARE	
11041349	V. KARLSSON	E.EHRENBURG	
DATUM	ANSVARIG	BYGGNAD	
2025-03-21	J.KARLGREN	11	
HÅLTAGINGSELEVATION STOMLINJE C-11			
SKALA	NUMMER	BET	
A1 = 1:50	11-K-20-4-0010	A	