



1
SKALA 1 : 50
ELEVATION

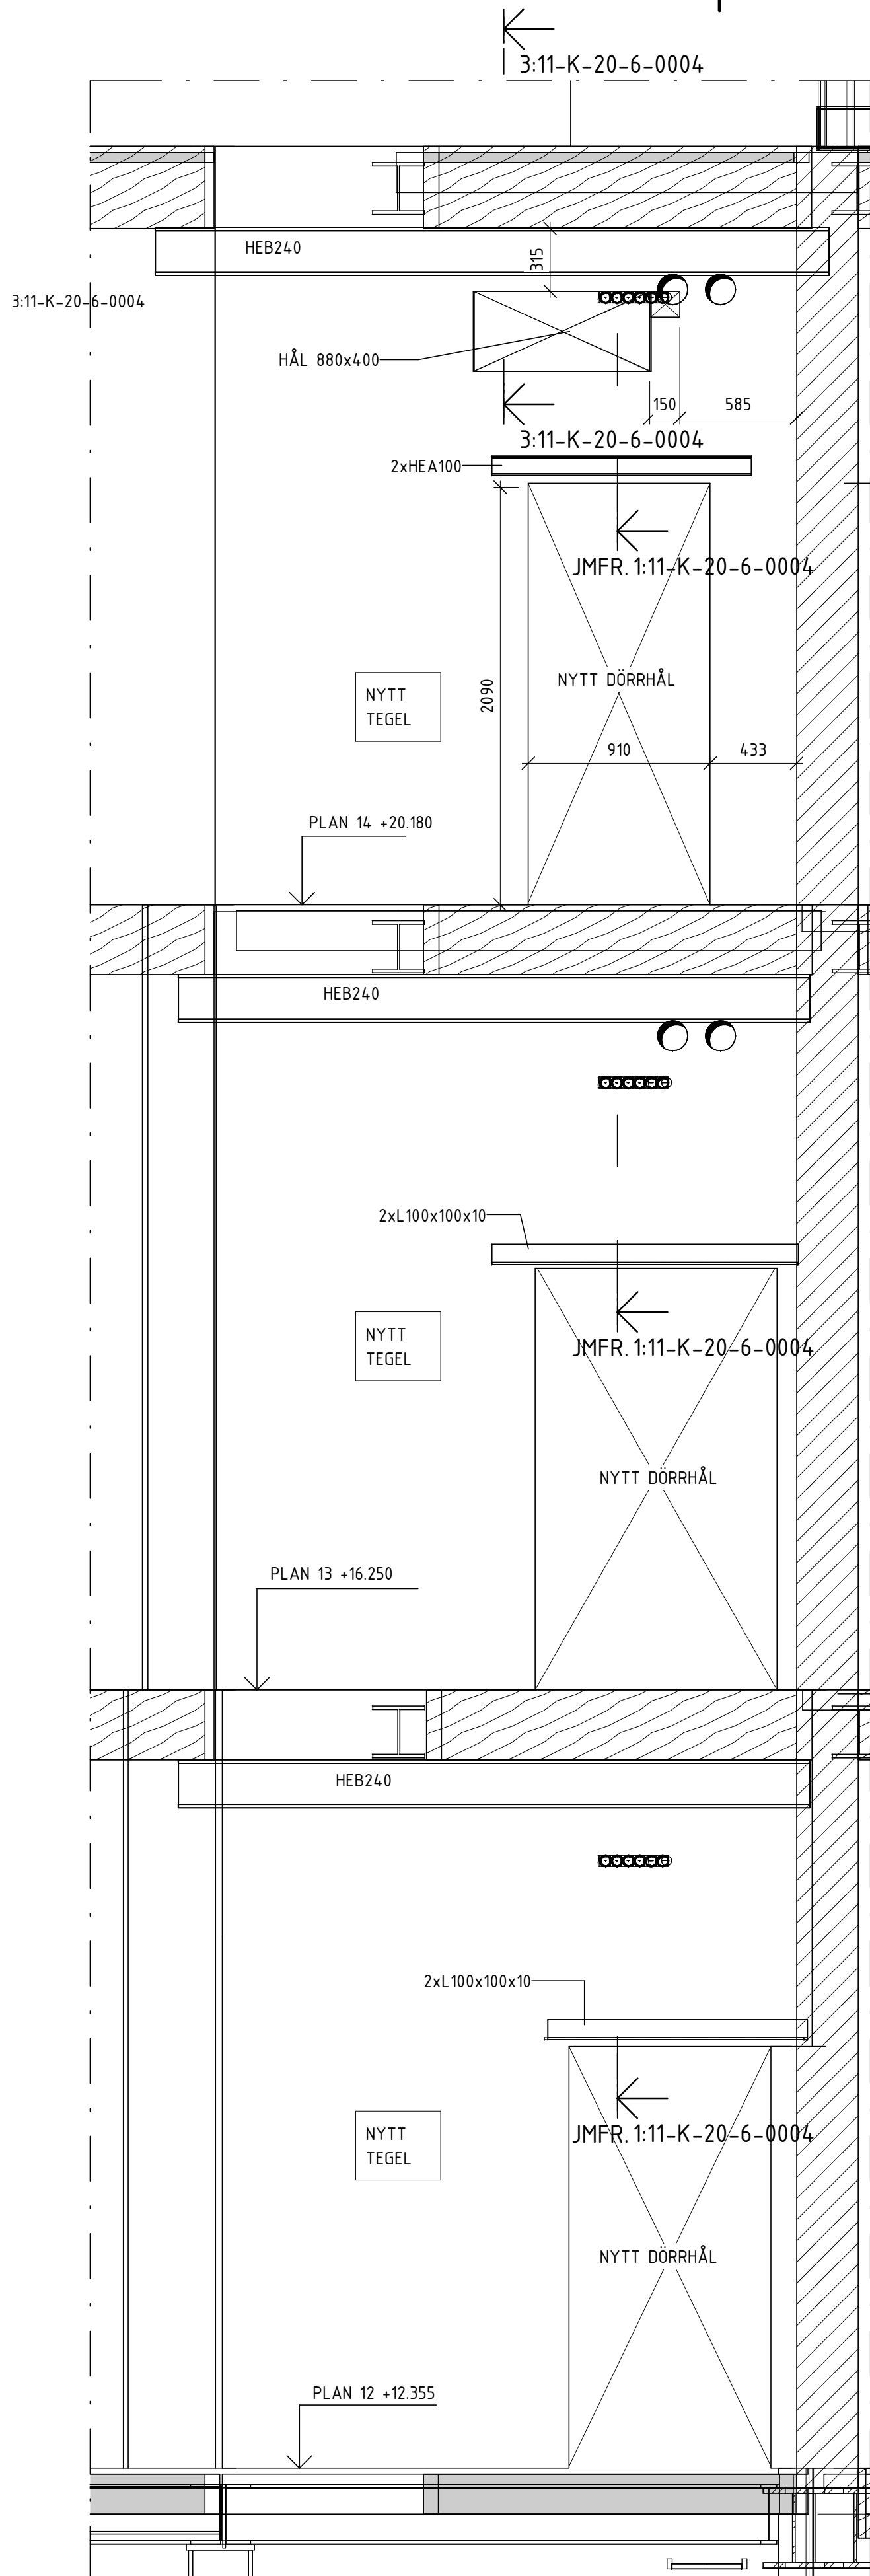


2
SKALA 1 : 25
ELEVATION

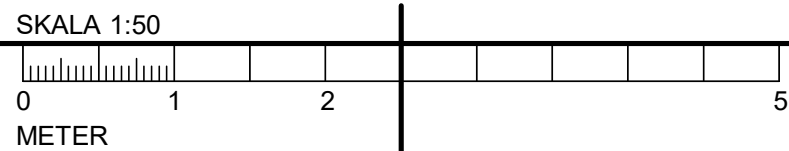

- ARBETSGÅNG.
1. AVVÄXLING PLAN 14 MONTERAS ENLIGT:
3:11-K-20-6-0004
 2. BEF VÄGG PLAN 14 RIVS.
 3. PUNKT 1-2 UPPREPAS FÖR PLAN 13
 4. PUNKT 1-2 UPPREPAS FÖR PLAN 12
 5. NY VÄGG MURAS UPP PLAN 12.
 6. NY VÄGG MURAS UPP PLAN 13.
 7. NY VÄGG MURAS UPP PLAN 14.

HÅLTAGNINGAR ENLIGT SENARE BESKED.
FÖR ANBUD RÄKNAS MED HÅL LIKA PLAN 14

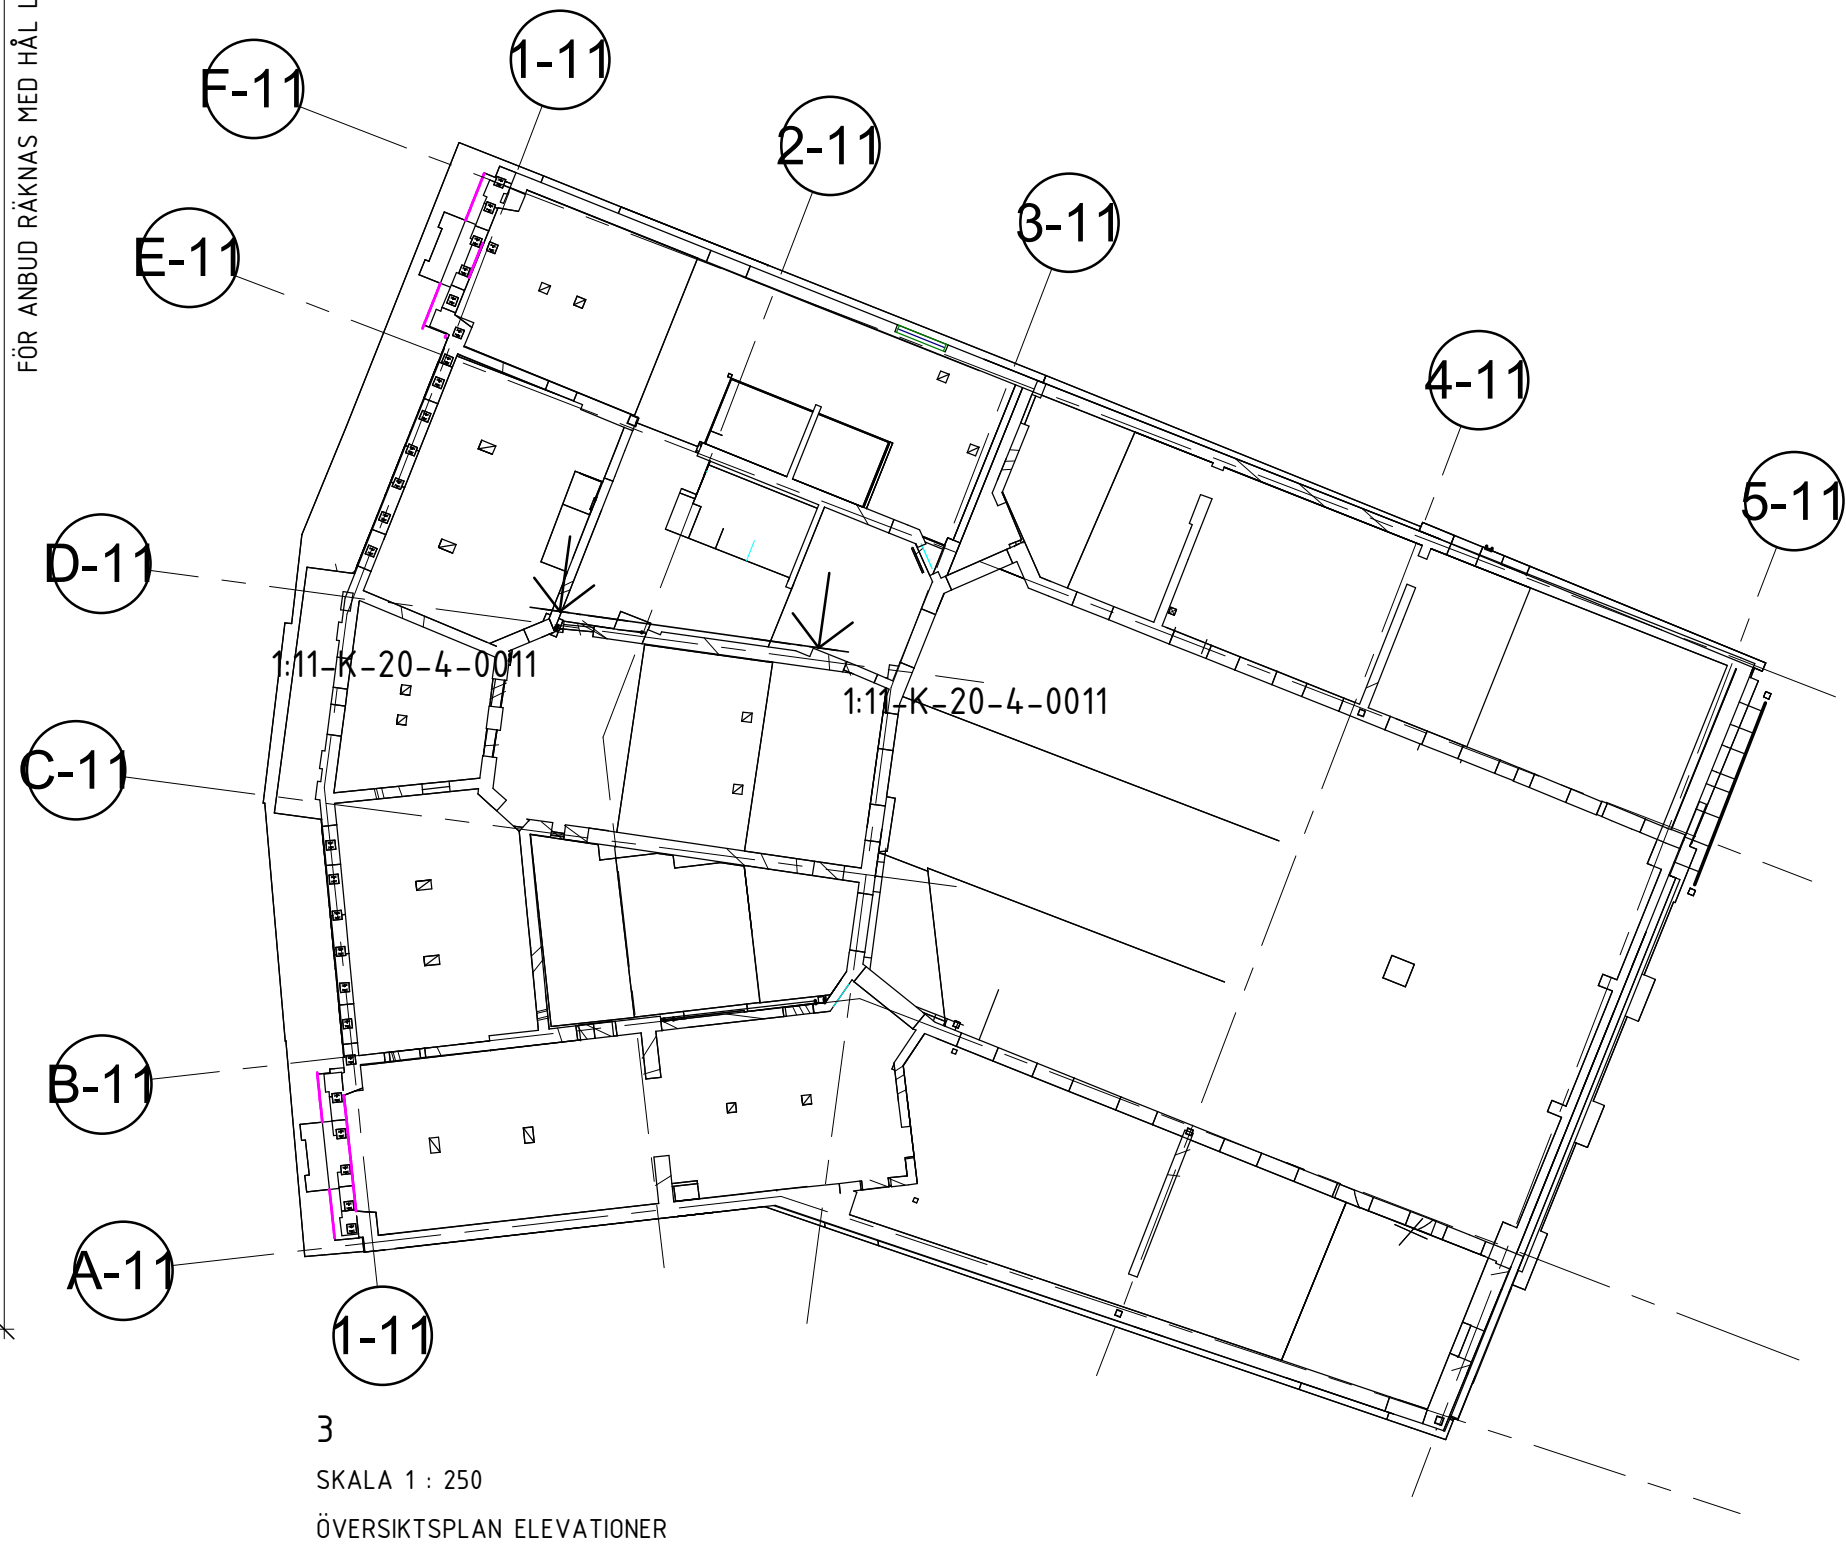

FÖRESKRIFTER

SE FÖRESKRIFTER, 11-K-00-0-0001
11-K-00-0-0002

HÄNVISNINGAR

HÅL SÄTTS IGEN- SE
DETALJ: 3:11-K-20-6-0101

SAMTLIGA ARBETSMOMENT SKALL UTFÖRAS I
ENLIGHET MED DEN ÖVERGRIPANDE
ARBETSDRÖNINGEN ANGIVEN
PÅ HANDLING: 11-K-20-0-0009

FÖRKLARINGAR

A	K-PM-02	2025-03-21	VK
BET	ÄNDRINGEN AVSER	DATUM	SIGN
BYGGHANDLING			
STUREGALLERIAN AB PROJEKTNUMMER FASTB30001		KV SPERLINGENSBÄCKE STUREGALLERIAN AB	
KUND			
<div>STURE GALLERIAN</div>			
ORIENTERINGSSKISS			
A AIX Arkitekter AB T: 08 690 29 00			
B Brandskyddslaget AB T: 08 588 188 00			
E WSP Sverige AB T: 010 722 50 00			
K PE Teknik & Arkitektur T: 010 516 00 00			
V Bengt Dahlgren AB T: 08 588 881 00			
SP Convisse AB T: 08 400 297 50			
GEOMIND T: 08 556 929 90			
ACC T: 08 556 183 70			
- T: -			
UPPDRAG NR 11041349		HANDLAGGARE E. EHRENBURG	
RITAD/KONSTR AV V. KARLSSON		BYGGNAD 11	
ANSVARIG J. KARLGREN			
HÅLTAGNINGSELEVATION STOMLINJE D-11			
SKALA A1 = 1:50/1:25		NUMMER 11-K-20-4-0011	
BET A			