



11-K-20-4-0012

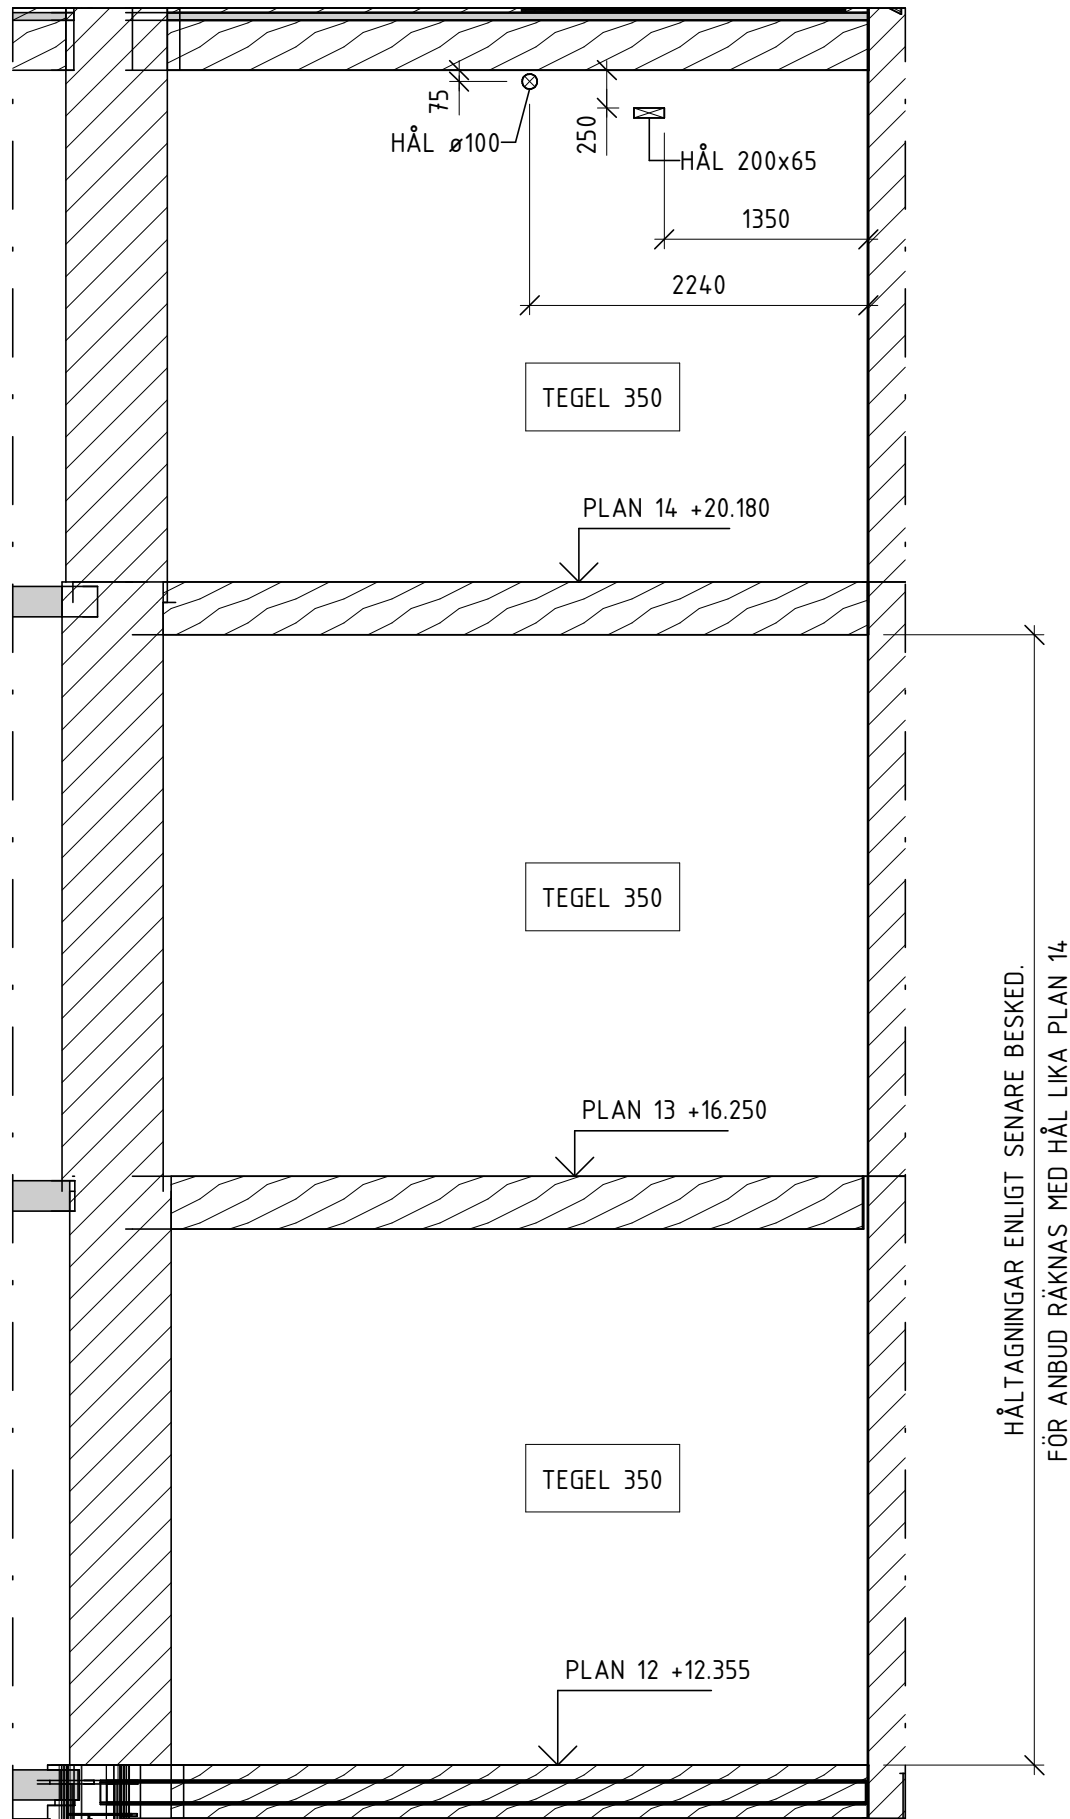


1
SKALA 1 : 50
ELEVATION

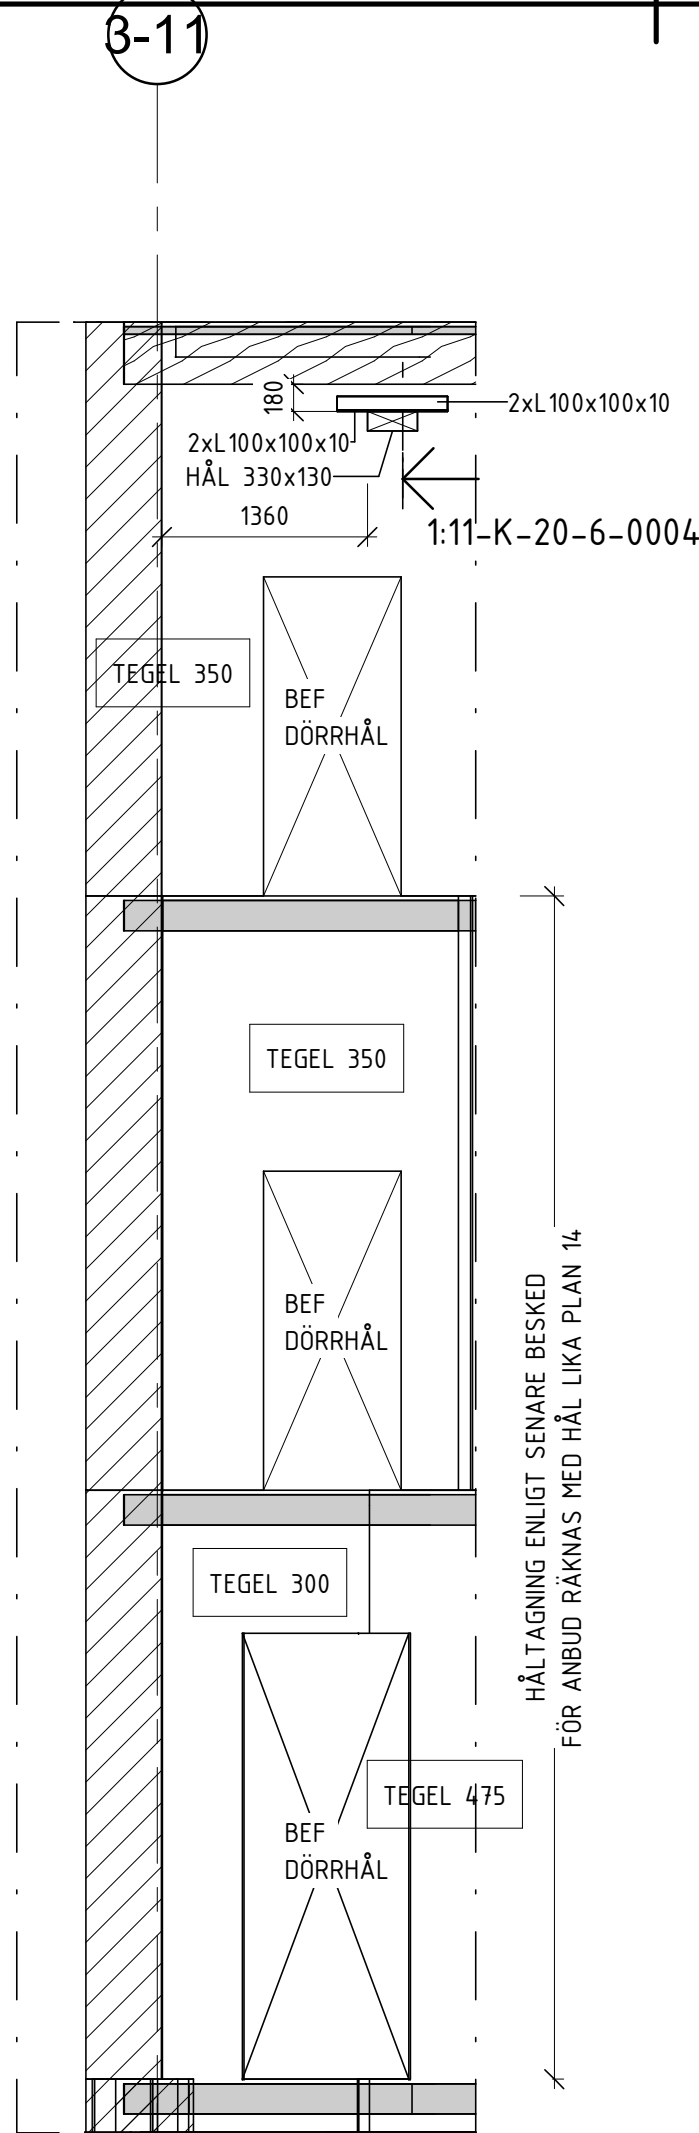

2
SKALA 1 : 50
ELEVATION



3
SKALA 1 : 250
ÖVERSIKTSPLAN ELEVATIONER

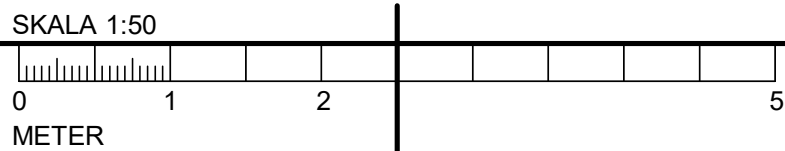

FÖRESKRIFTER

SE FÖRESKRIFTER, 11-K-00-0-0001
11-K-00-0-0002

HÄNVISNINGAR

HÅL SÄTTS IGEN- SE
DETALJ: 3:11-K-20-6-0101

SÄMMLIGA ARBETSMOMENT SKALL UTFÖRAS I
ENLIGHET MED DEN ÖVERGRIPANDE
ARBETSORNINGEN ANGIVEN
PÅ HANDLING: 11-K-20-0-0009

FÖRKLARINGAR

K-PM-02		2025-03-21	VK
BET	ÄNDRINGEN AVSER	DATUM	SIGN
BYGGHANDLING			
STUREGALLERIAN AB PROJEKTNUMMER FASTB30001		KV SPERLINGENSBÄCKE STUREGALLERIAN AB	
KUND			
STURE GALLERIAN			
ORIENTERINGSGRUPP			
A AIX Arkitekter AB T: 08 690 29 00			
B Brandskyddslaget AB T: 08 588 188 00			
E WSP Sverige AB T: 010 722 50 00			
K PE Teknik & Arkitektur T: 010 516 00 00			
V Bengt Dahlgren AB T: 08 588 881 00			
SP Convis AB T: 08 400 297 50			
GEOMIND T: 08 556 929 90			
ACC T: 08 556 183 70			
T: -			
UPPDRAG NR 11041349		RITAD/KONSTR. AV V. KARLSSON	
DATUM 2025-03-21		ANSVARIG J.KARLGREN	
		HANDLAGGARE E.EHRENBURG	
		BYGGNAD 11	
HÅLTAGINGSELEVATION STOMLINJE D-11			
SKALA	NUMMER	BET	
A1 = 1:50	11-K-20-4-0012	A	