

FÖRESKRIFTER


SE FÖRESKRIFTER, 11-K-00-0-0001  
11-K-00-0-0002

HÄNVISNINGAR

HÅL SÄTTS IGEN= SE  
DETALJ: 3:11-K-20-6-0101

SAMTLIGA ARBETSMOMENT SKALL UTFÖRAS I  
ENLIGHET MED DEN ÖVERGRIPANDE  
ARBETSDRÖNINGEN ANGIVEN  
PÅ HANDLING: 11-K-20-0-0009


FÖRKLARINGAR

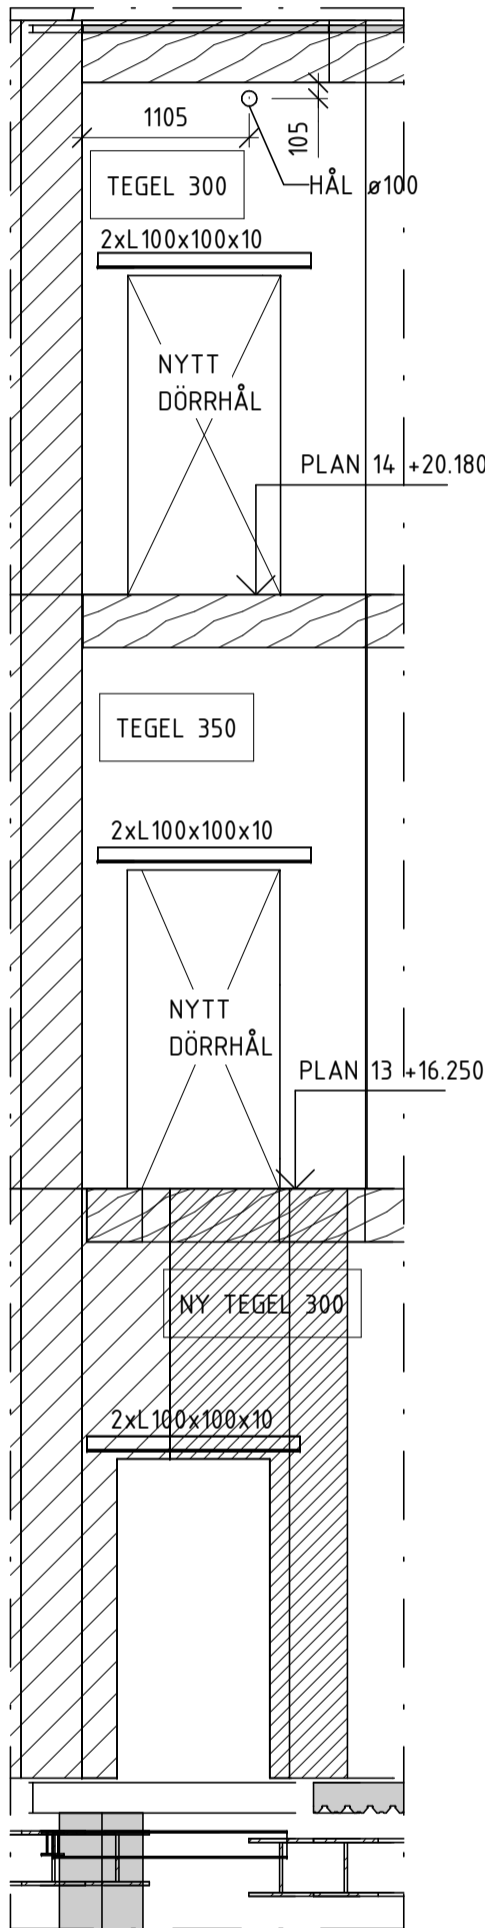

1  
SKALA 1 : 50  
ELEVATION



2  
SKALA 1 : 250  
ÖVERSIKTSPLAN ELEVATIONER

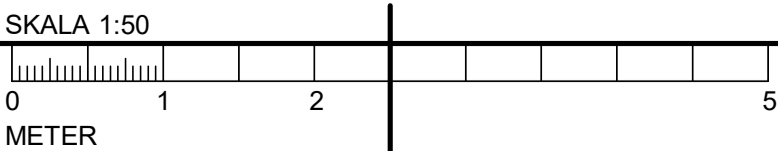

K-PM-02		2025-03-21	VK																											
BET	ÄNDRINGEN AVSER	DATUM	SIGN																											
BYGGHANDLING																														
STUREGALLERIAN AB PROJEKTNUMMER FASTB30001		KV SPERLINGENSBÄCKE STUREGALLERIAN AB																												
KUND																														
STURE GALLERIAN																														
ORIENTERINGSSKISS																														
<table><tr><td>A</td><td>AIX Arkitekter AB</td><td>T: 08 690 29 00</td></tr><tr><td>B</td><td>Brandskyddslaget AB</td><td>T: 08 588 188 00</td></tr><tr><td>E</td><td>WSP Sverige AB</td><td>T: 010 722 50 00</td></tr><tr><td>K</td><td>PE Teknik &amp; Arkitektur</td><td>T: 010 516 00 00</td></tr><tr><td>V</td><td>Bengt Dahlgren AB</td><td>T: 08 588 881 00</td></tr><tr><td>SP</td><td>Convis AB</td><td>T: 08 400 297 50</td></tr><tr><td>GE</td><td>GEOMIND</td><td>T: 08 556 929 90</td></tr><tr><td>GL</td><td>ACC</td><td>T: 08 556 183 70</td></tr><tr><td>-</td><td>-</td><td>T: -</td></tr></table>				A	AIX Arkitekter AB	T: 08 690 29 00	B	Brandskyddslaget AB	T: 08 588 188 00	E	WSP Sverige AB	T: 010 722 50 00	K	PE Teknik & Arkitektur	T: 010 516 00 00	V	Bengt Dahlgren AB	T: 08 588 881 00	SP	Convis AB	T: 08 400 297 50	GE	GEOMIND	T: 08 556 929 90	GL	ACC	T: 08 556 183 70	-	-	T: -
A	AIX Arkitekter AB	T: 08 690 29 00																												
B	Brandskyddslaget AB	T: 08 588 188 00																												
E	WSP Sverige AB	T: 010 722 50 00																												
K	PE Teknik & Arkitektur	T: 010 516 00 00																												
V	Bengt Dahlgren AB	T: 08 588 881 00																												
SP	Convis AB	T: 08 400 297 50																												
GE	GEOMIND	T: 08 556 929 90																												
GL	ACC	T: 08 556 183 70																												
-	-	T: -																												
UPPDRAG NR 11041349		RITAD/KONSTR AV V. KARLSSON	HANDLAGGARE E.EHRENBURG																											
DATUM 2025-03-21		ANSVARIG J.KARLGREN	BYGGNAD 11																											
HÅLTAGINGSELEVATION STOMLINJ E-11																														
<table><tr><td>SKALA</td><td>NUMMER</td><td>I BET</td></tr><tr><td>A1 = 1:50</td><td>11-K-20-4-0014</td><td>A</td></tr></table>				SKALA	NUMMER	I BET	A1 = 1:50	11-K-20-4-0014	A																					
SKALA	NUMMER	I BET																												
A1 = 1:50	11-K-20-4-0014	A																												